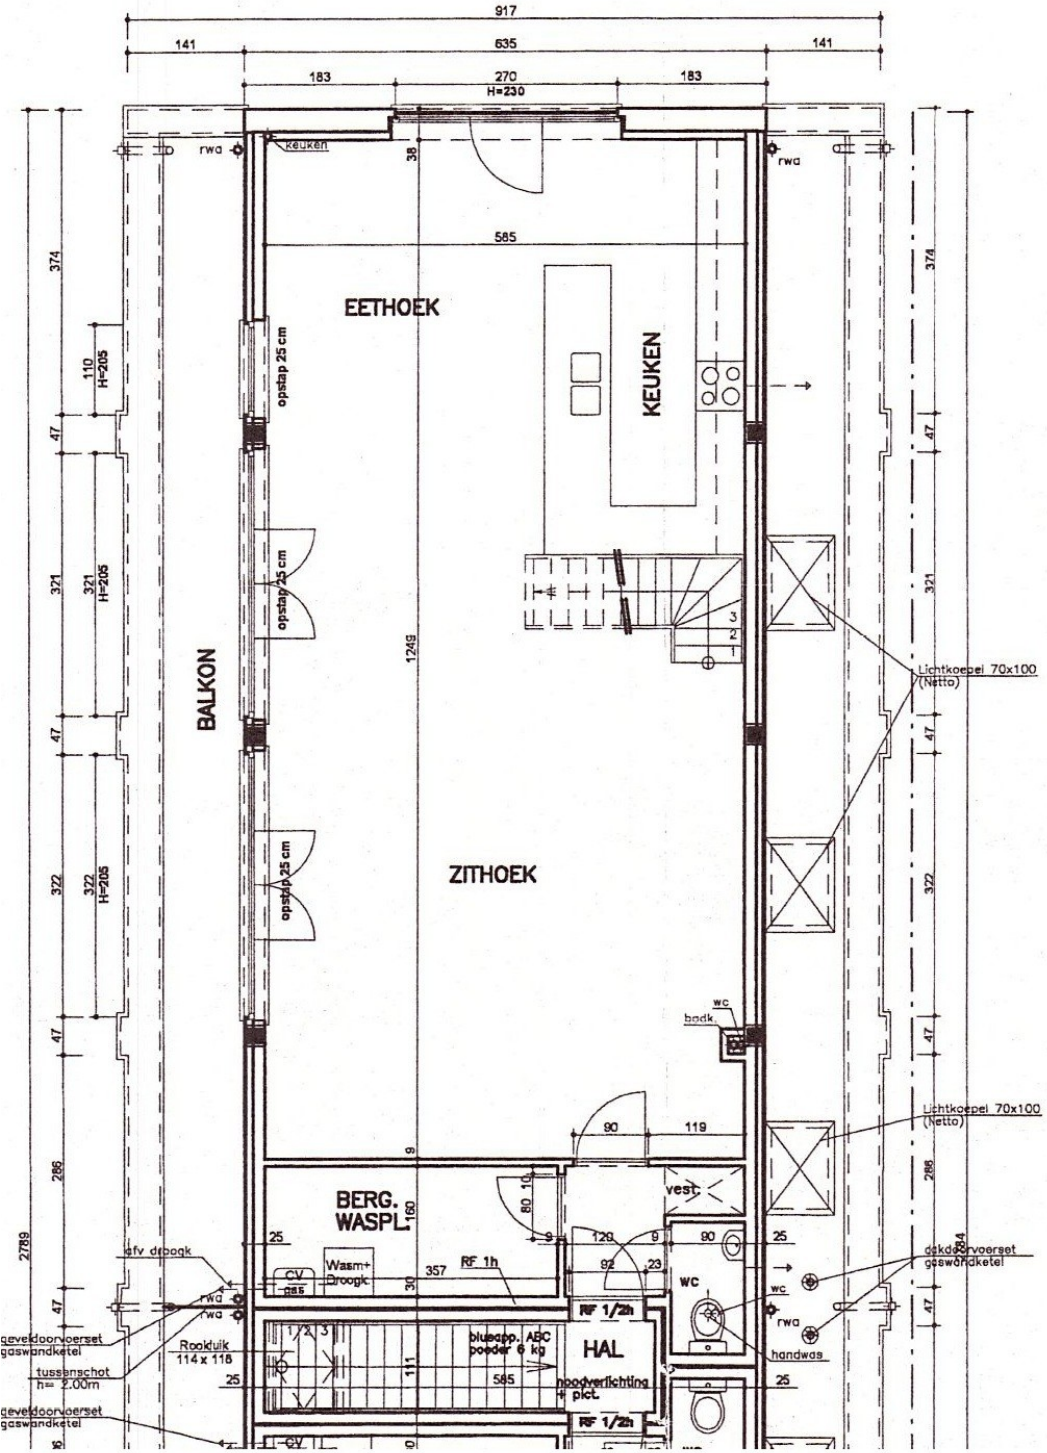
EETHOEK
KEUKEN
BALKON
ZITHOEK
BERG. WASPL.
HAL
vest.
wc
badk.
Wasm+ Droogk.
CV gas
RF 1/2h
blusapp. ABC poeder 6 kg
noodverlichting + pict.
Rooktuik 114 x 118
tussenschot h= 2.00m
geveldoorvoerset gaswandketel
afv droogk
dakdoorvoerset gaswandketel
handwas
Lichtkoepel 70x100 (Netto)
opstap 25 cm
rwa
keuken

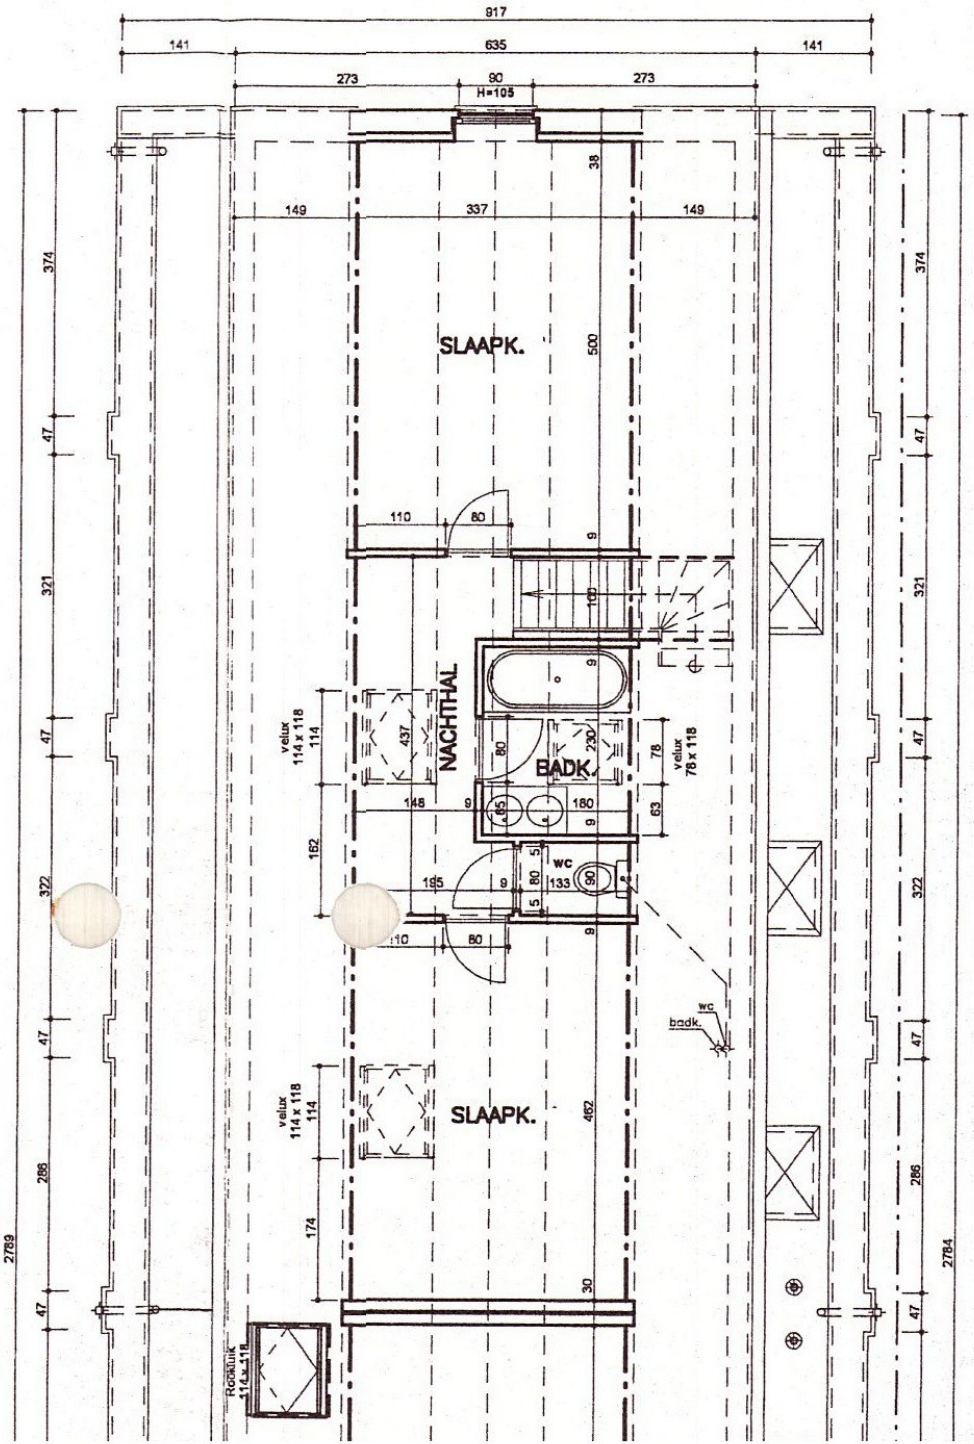
SLAAPK.
NACHTHAL
BADK.
SLAAPK.
wc
badk.
velux 114 x 118
velux 78 x 118
Rooktuik 114 x 118