



Belgische Industriële Controle v.z.w

Erkend Controleorganisme
Externe dienst voor de technische controles op de arbeidsplaats

GID-910



B I C
Nr14158.02

Luik : 61/63 - Rue Vilvoorde: 277 Mechelsesteenweg - 1800	Tel : 04/234.17.00 Fax : 04/234.17.80
Vilvoorde Grand-Vinâve - 4101 Jemeppe	
Hainaut : 18B Rue des Pierres - 7020 Maisières	Tel : 065 34 76 50 Fax : 065 36 15 88
B.T.W. BE 0406.671.312 Bank : 340-0298168-28	cibic@skynet.be VERTROUWELIJK

CONTROLEVERSLAG VAN EEN ELEKTRISCHE LS EN ZLS INSTALLATIE

Verlag nr : 06/2014 06 24 / 02	Verantwoordelijke voor de uitvoering van het werk (Naam - Voornaam) : ETA BVBA Vosveld 4 B1 - 2110 Wijnegem
Datum van onderzoek : 24 06 2014	
Eigenaar Naam - Voornaam : BESIX N.V.	BTW nr. / I.K. nr. : 0453.535.376
Adres : Gemeenschappenlaan 100 1200 Sint-Lambrechts-Woluwe	Adres installatie : Ellermanstraat 61 bus 7N - 7V 7 ^{de} verdieping 2060 Antwerpen - 541448860013264806

1) REFERENTIES : AREI - interne procedure : PRO-INS-E-10

2) SOORT CONTROLE :

- Controle vóór het onder spanning zetten van een huishoudelijke LS en ZLS-installatie.
- Controlebezoek van een huishoudelijke LS en ZLS installatie voor verzwaring van het vermogen op het openbaar distributienet.

3) INSTALLATIE :

Woonenheid Gemeenschappelijke delen Anderen : 7N - 7V....., volgens het : Art.86 Art.87 van het AREI.

Verdeler : ...Eandis..... Aansluiting volgens kablring van het bord : Spanning : ...3N400..... V.

Voeding van het hoofdbord :4..... X10.....mm². Beveiliging aansluiting :40..... A. (In max. te voorzien)

Voedingskolom :4..... X10.....mm². Algemeen lastschakelaar :Diff 40..... A.

Aantal borden : ...5.... Aantal eindkringen : 14+(4*9) R_E = ...1 Ω R_{IGEN} =1... MΩ.

Soort aarding : lus piketten -

Differentieel	I _n en A	I _{cc} en kA	I _Δ en A	Beschermde kringen	I _n in A	I _{cc} in kA	I _Δ in A	Beschermde kringen	I _n in A	I _{cc} in kA	I _Δ in A	Beschermde kringen
	Diff40A	3	0.3	Alle	Diff40A	3	0.03	Vochtige Kringen				

4) BESCHRIJVING VAN DE INSTALLATIE :

Kringen	Beveiligingen	Doorsnede	Kringen	Beveiligingen	Doorsnede
Zie schema's			Zie schema's		

5) GEBREKEN :

.....GEEN INBREUKEN EN OPMERKINGEN.....
.....
.....
.....

6) NOTA'S :

- De algemene differentieel : was reeds verzegeld mocht niet verzegeld worden werd verzegeld is onverzegelbaar geen differentieel - De schema's : werden ondertekend werden niet ondertekend niet aanwezig


7) BESLUIT:

- **De installatie is conform.** Het volgende bezoek is te voorzien vóór: ...23/06/2039.....
- **De installatie is niet conform.** De nodige gevolgen om de vastgestelde inbreuken te doen verdwijnen (i/o) moeten zonder uitstel uitgevoerd worden, en moeten er de nodige maatregelen genomen worden, indien de installatie de dienst blijft verzekeren, dat er geen enkel gevaar bestaat voor personen en eigendommen.
- Binnen de termijn van één jaar vanaf heden, en indien deze tweede controle geweigerd wordt of in het geval van blijvende inbreuken, zal een kopie van dit verslag conform Art. 276.02 van het AREI aan de Administratie van Energie voor het toezicht op huishoudelijke elektrische installaties verstuurd worden.

- De resultaten van de controle laten niet toe de installatie conform te verklaren. Een hiernaand onderzoek moet door hetzelfde organisme worden uitgevoerd om het dossier te vervolledigen. Dit document behoeft niet het onderwerp te zijn van de vaststelling van het betreffende verslag.

.....
.....
.....

ELEKTROTECHNIEK ANT.
VOSVELD 4
2110 WIJNEGEM
.....

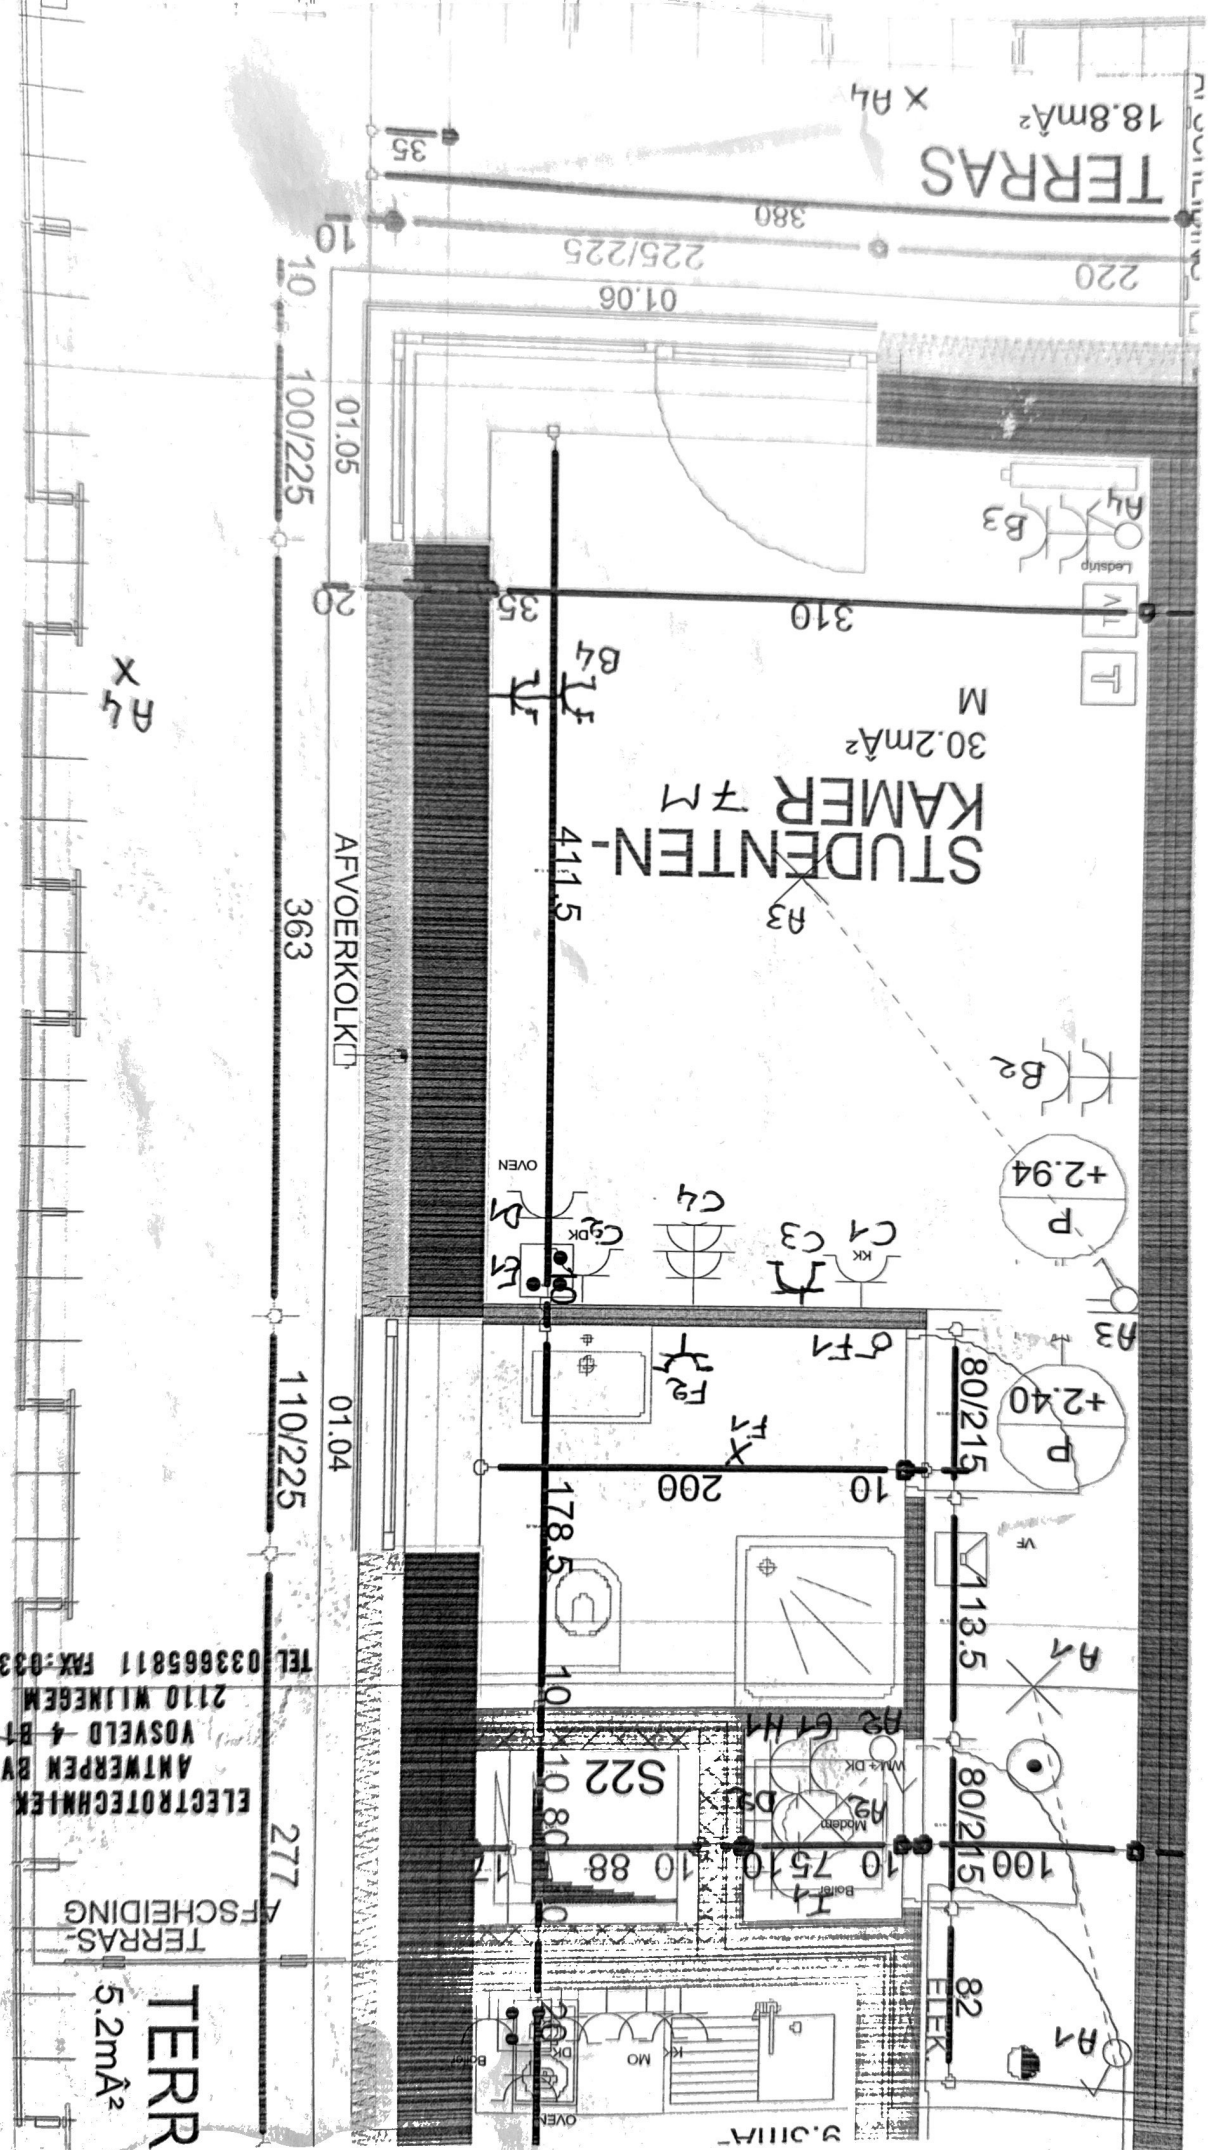

TERRAS
18.8m²
x A4

01.06

01.05
100/225

363

01.04
110/225

277

TERR
5.2m²

TERRAS-
AFSCHEIDING

ELECTROTECHNIEN

ANTWERPEN BVBA












VOSELD 4 BT

2110 WILNEGEM

TEL: 033665811 FAX: 033665313

STUDENTEN-
KAMER 7M
30.2m²
M

AFVOERKOLK

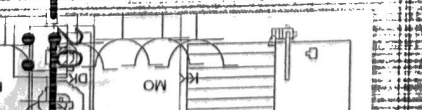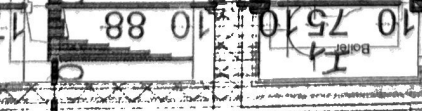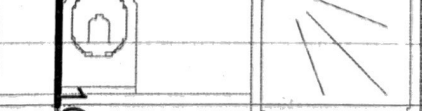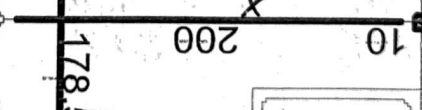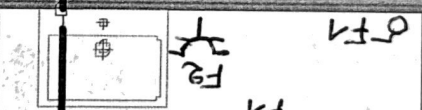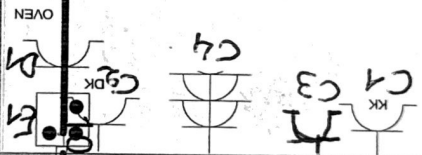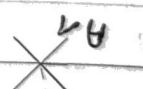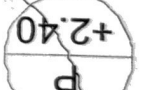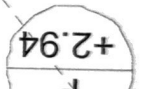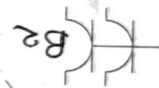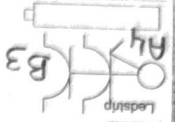



ELECTROTECHNIEK

ANTWERPEN BVBA

VOSVELD 4 BT

2110 WIJNEGEM

TEL: 033665811 FAX: 033665313

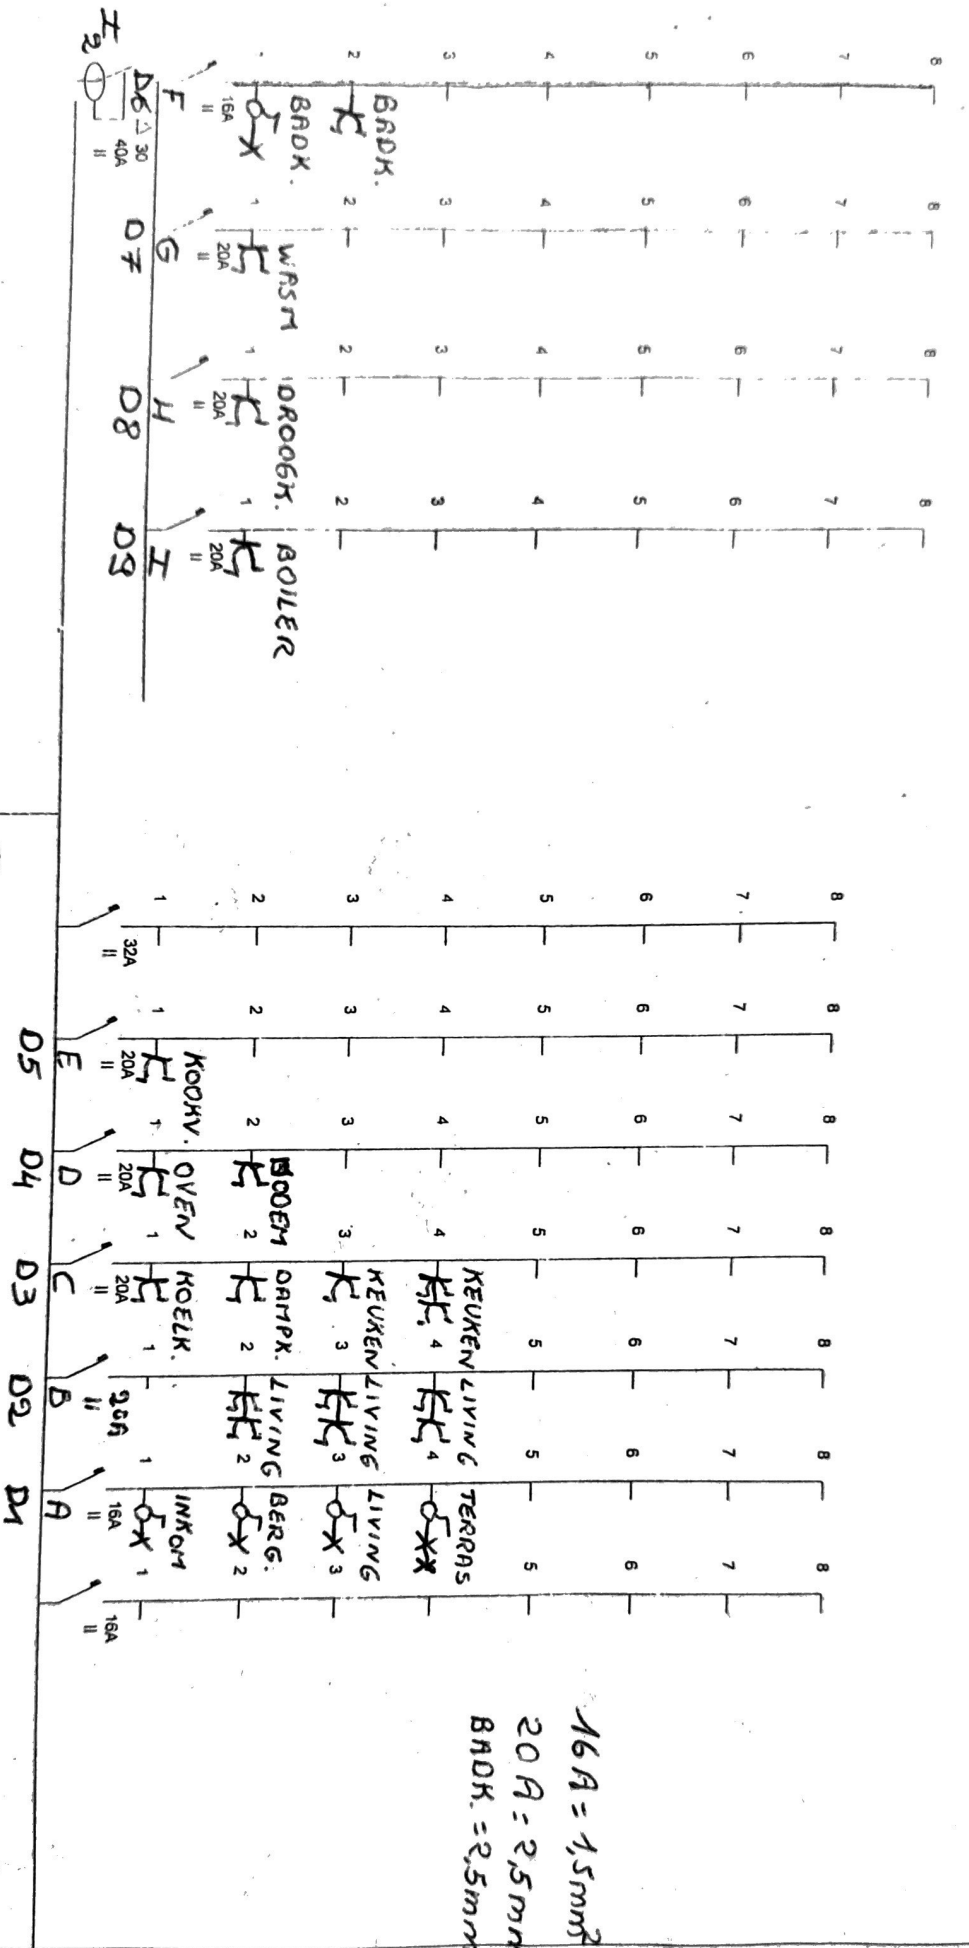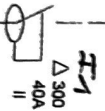

16A = 1,5mm²
 20A = 2,5mm²
 BDK. = 2,5mm²

CLIENT STUDIO FM BUS 07-13
 ADRES PARHOEDEN

ELIERMAN STRAAT 61
 2060 ANTWERPEN

Office atelier 210.0225