


Remblais


Echelle 1/200

Estimation du volume des remblais 1600 m³


COUPE C

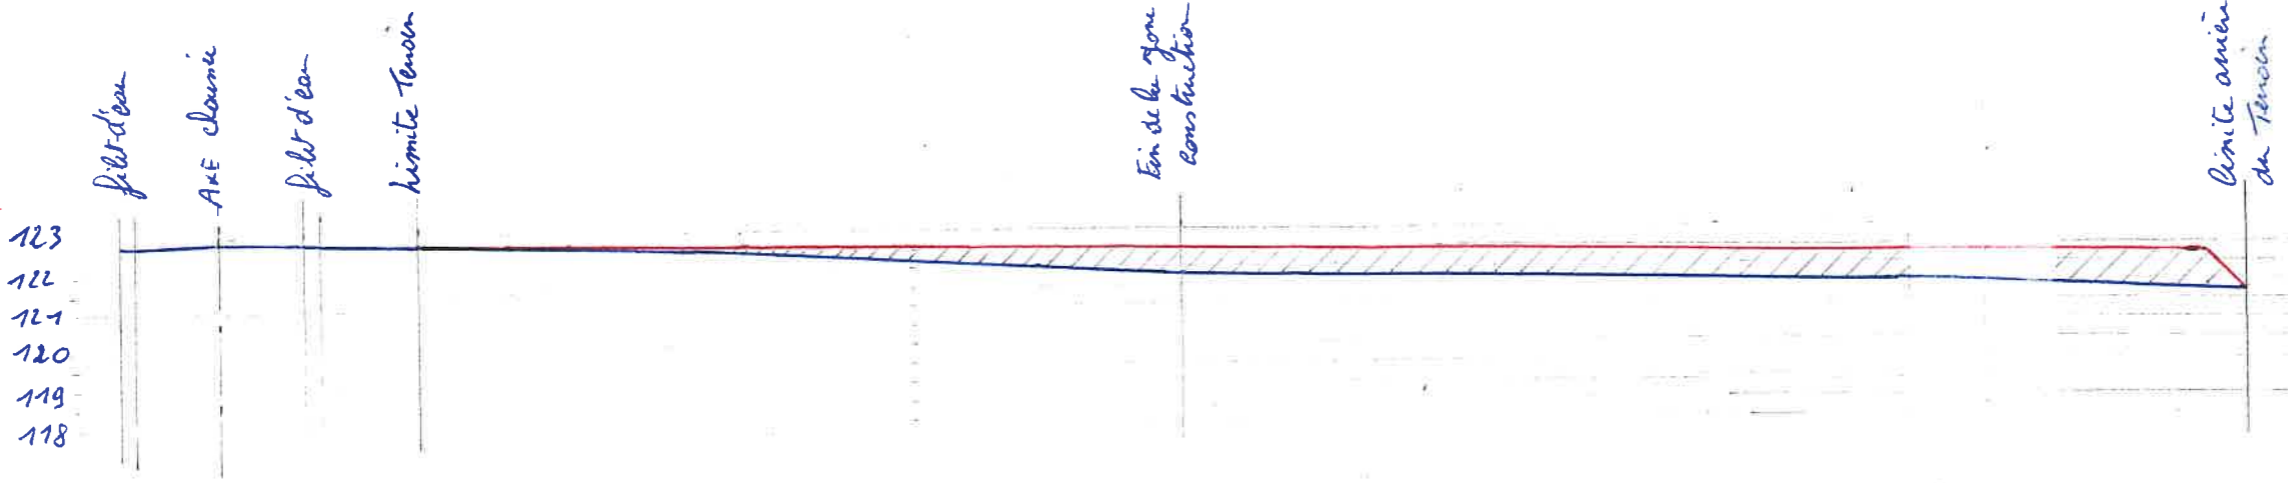

COUPE B

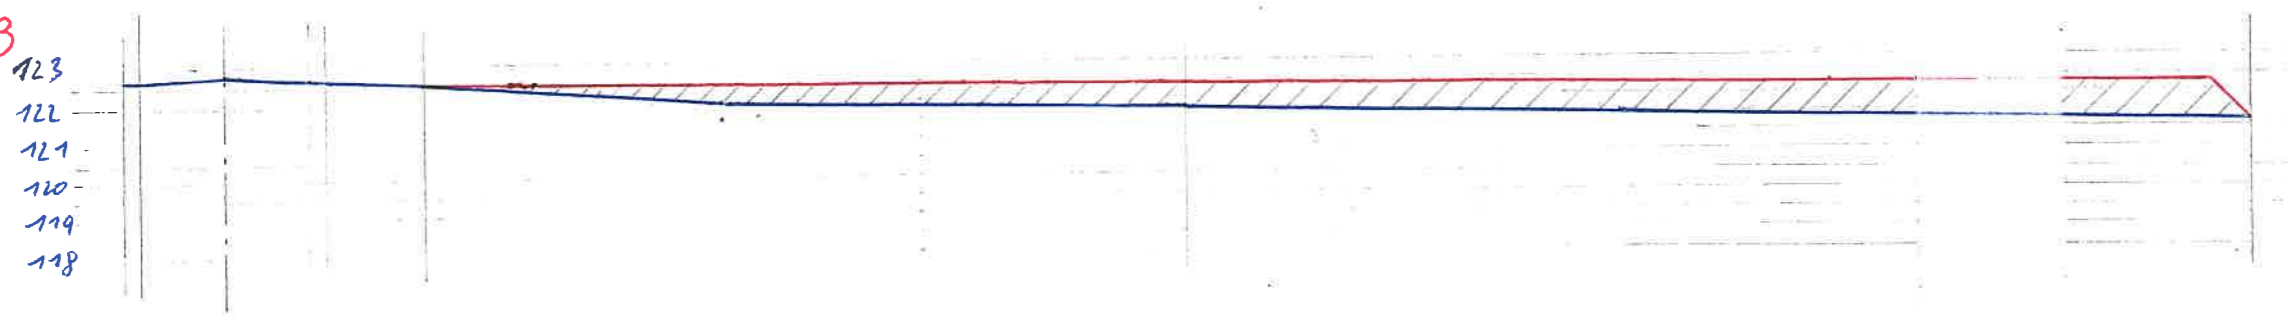

COUPE A

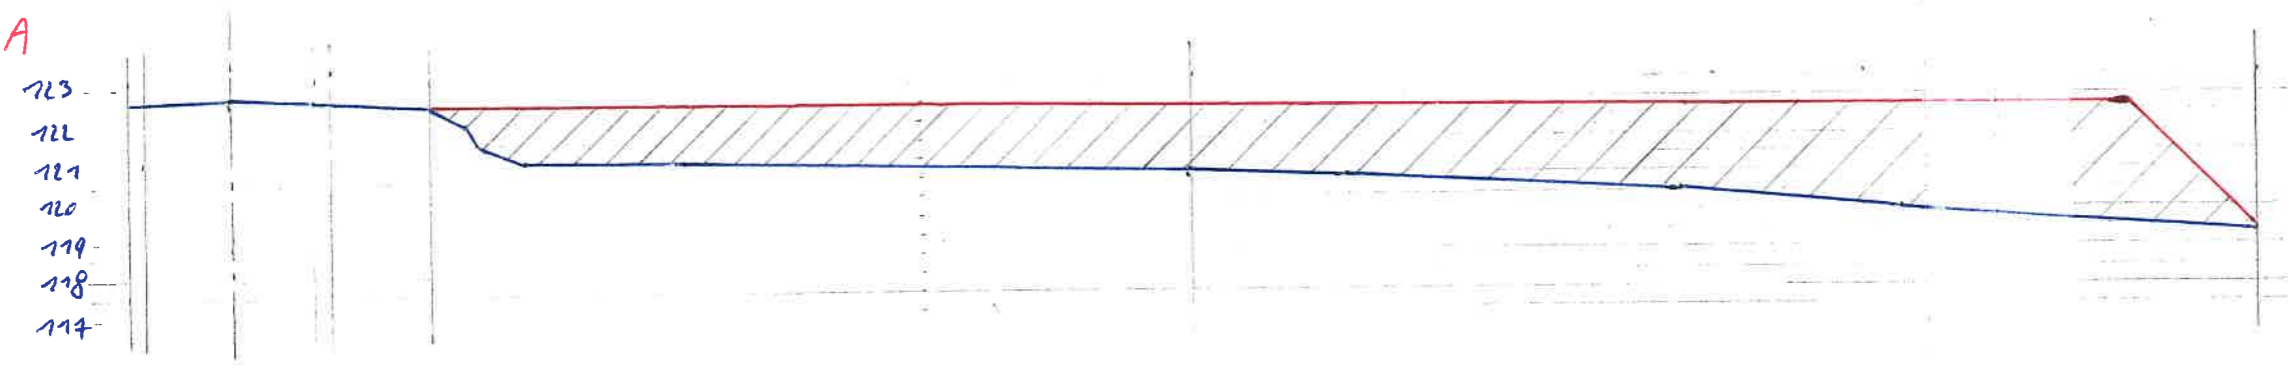

Vu pour être annexé au permis d'urbanisme
 Délivré par le Collège Communal
 En séance du 19 septembre 2011
 Braives, le 23/09/2011

Pour le Bourgmestre et le Secrétaire communal,
 L'employée déléguée,
 08/10/2002
F. Henriouille
 F. HENRIOULLE

