



Wärmedämmverbundsystem

|             |   |      |    |
|-------------|---|------|----|
| Maßstab     | 1:25                                    | Blaß | A3 |
| Datum       | 30.04.2026                              |      |    |
| Gezeichnet  | LO                                      |      |    |
| Projiziert  | PPP_0000                                |      |    |
| Plan-Nr.    | PPP_0000_PP0000                         |      |    |
| Bezeichnung | Reihenhaus Krickelstein 56, 4720 Kelmis |      |    |
| Etage       | Untergeschoss                           |      |    |

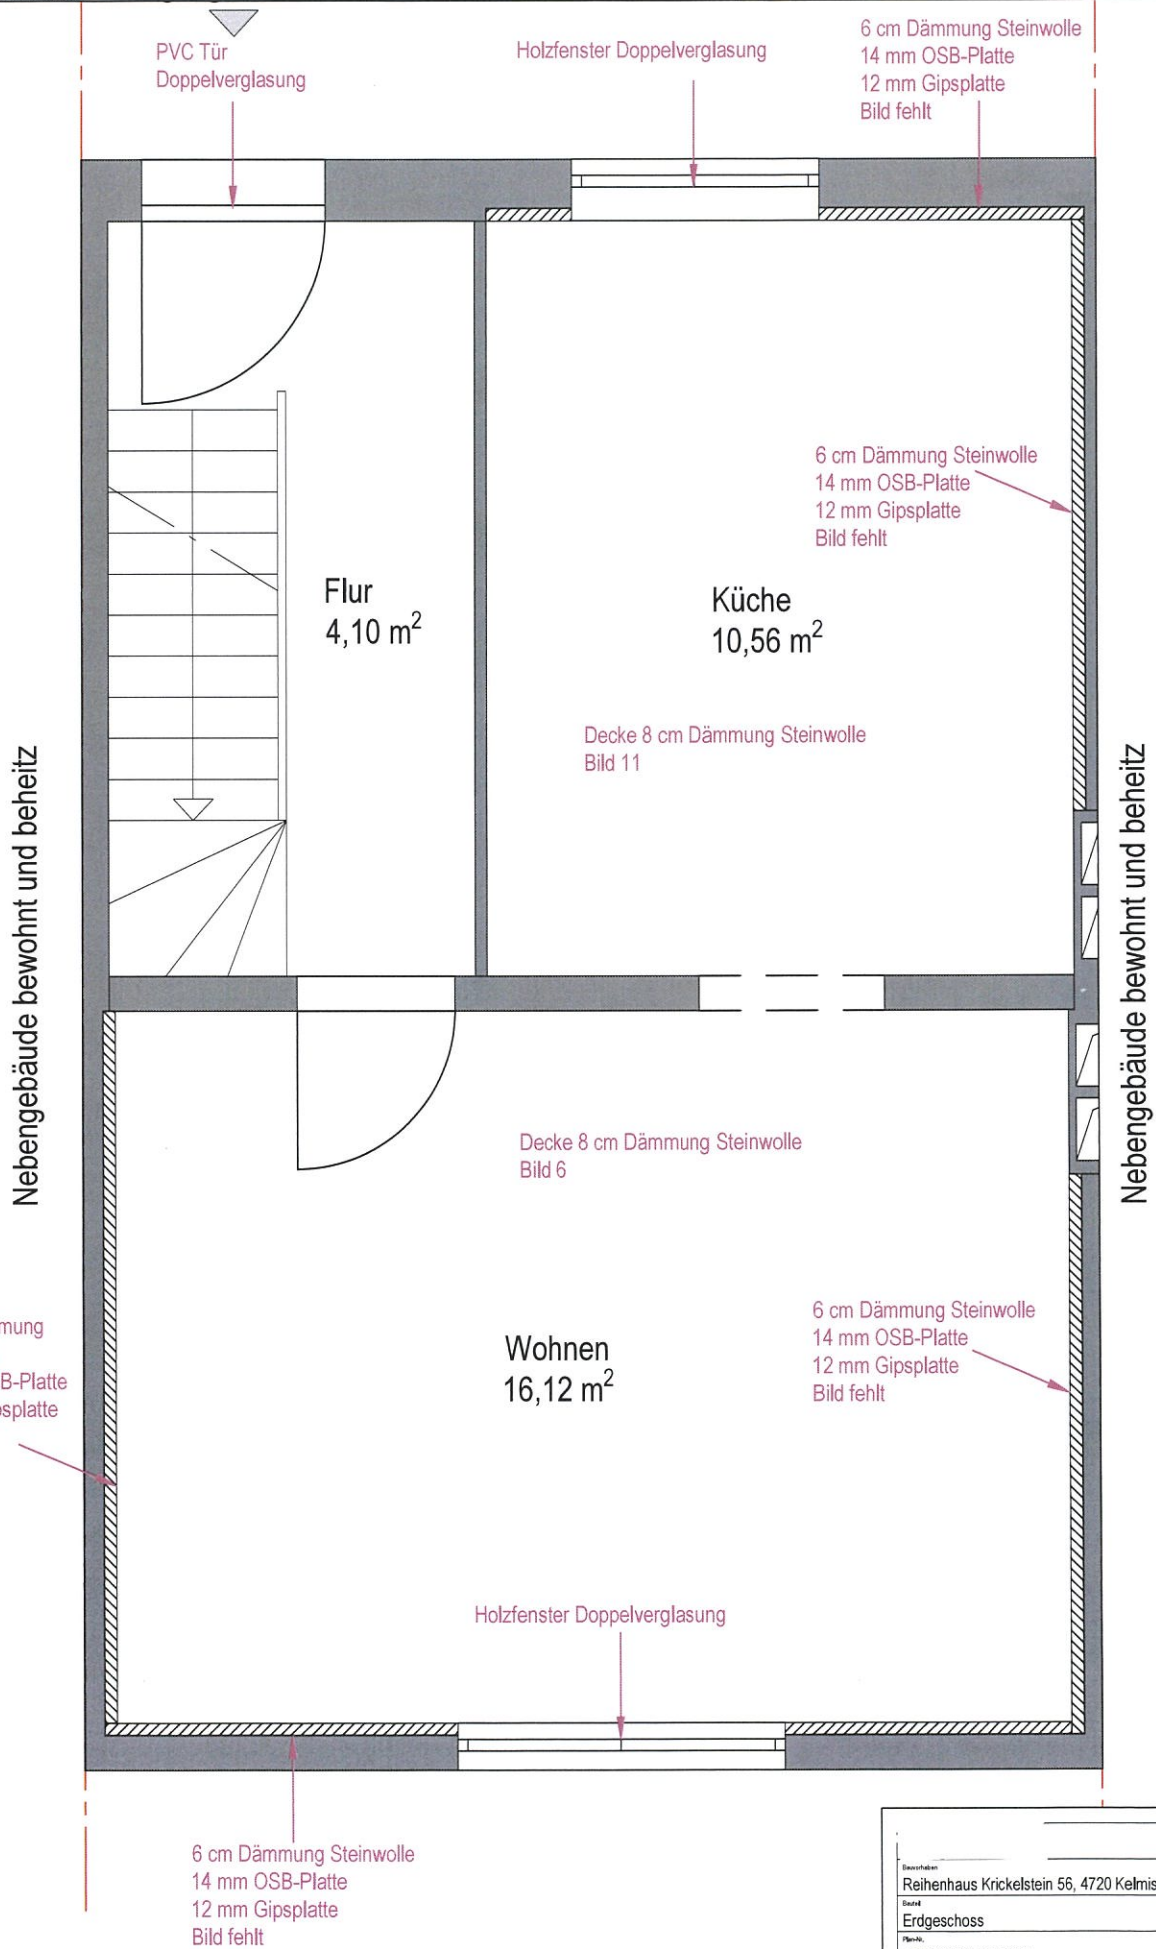


|  |  |
|--|--|
| Ebene/Objekt:<br><b>Reihenhaus Krickelstein 56, 4720 Kelmis</b><br>Stock:<br><b>Erdgeschoss</b><br>Plan-Nr.:<br><b>PPP_0000_PP0000</b> | Maßstab:<br><b>1:25</b><br>Blatt:<br><b>A3</b><br>Datum:<br><b>30.04.2026</b><br>Gezeichnet:<br><b>LO</b><br>Projekt-Nr.:<br><b>PPP_0000</b> |
|--|--|

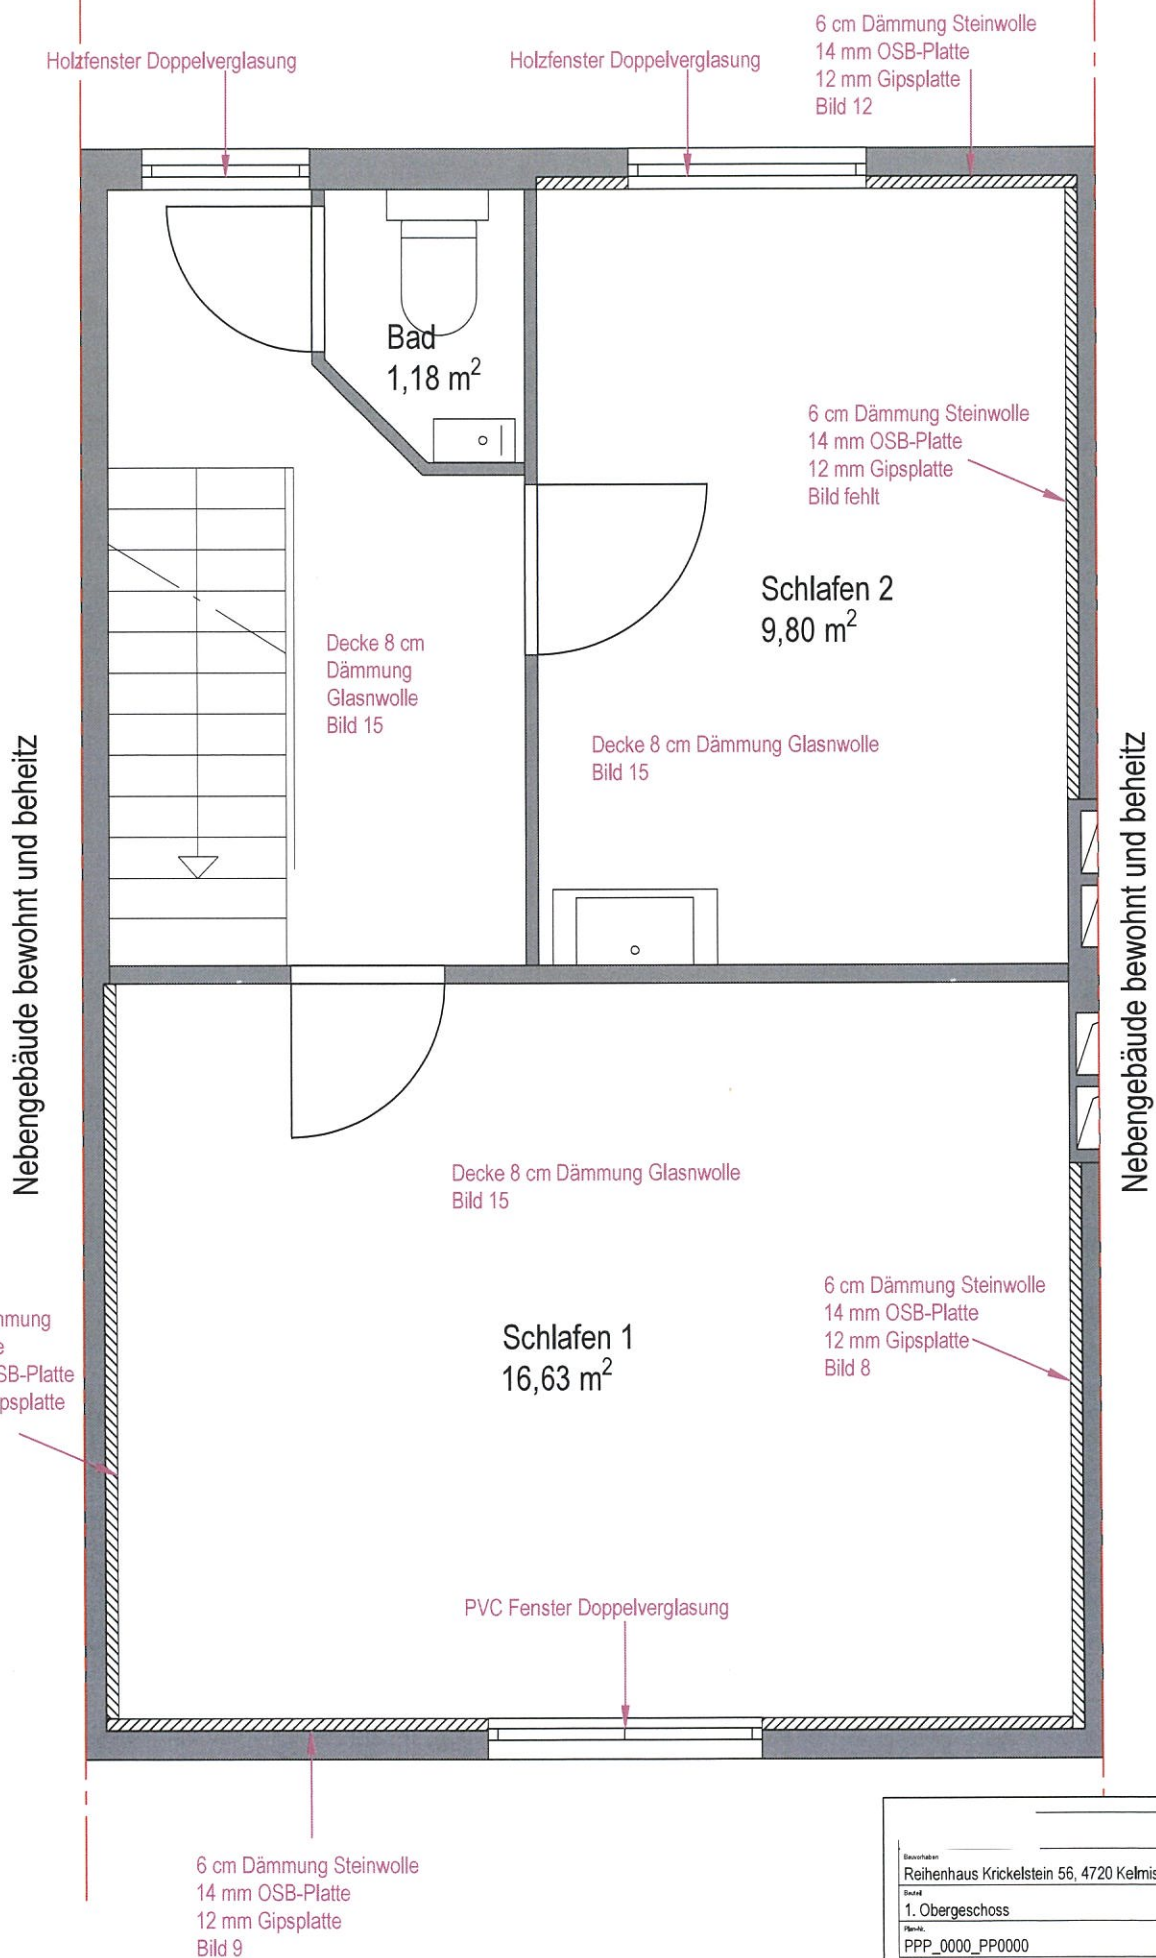

Wärmedämmverbundsystem

|  |   |
|--|---|
| Bauprojekt<br>Reihenhaushaus Krickelstein 56, 4720 Kelmis<br>Stockwerk<br>1. Obergeschoss<br>Plan-Nr.<br>PPP_0000_PP0000 | Maßstab<br>1:25<br>Datum<br>30.04.2026<br>Gezeichnet<br>LO<br>Projekt-Nr.<br>PPP_0000 |
|--|---|

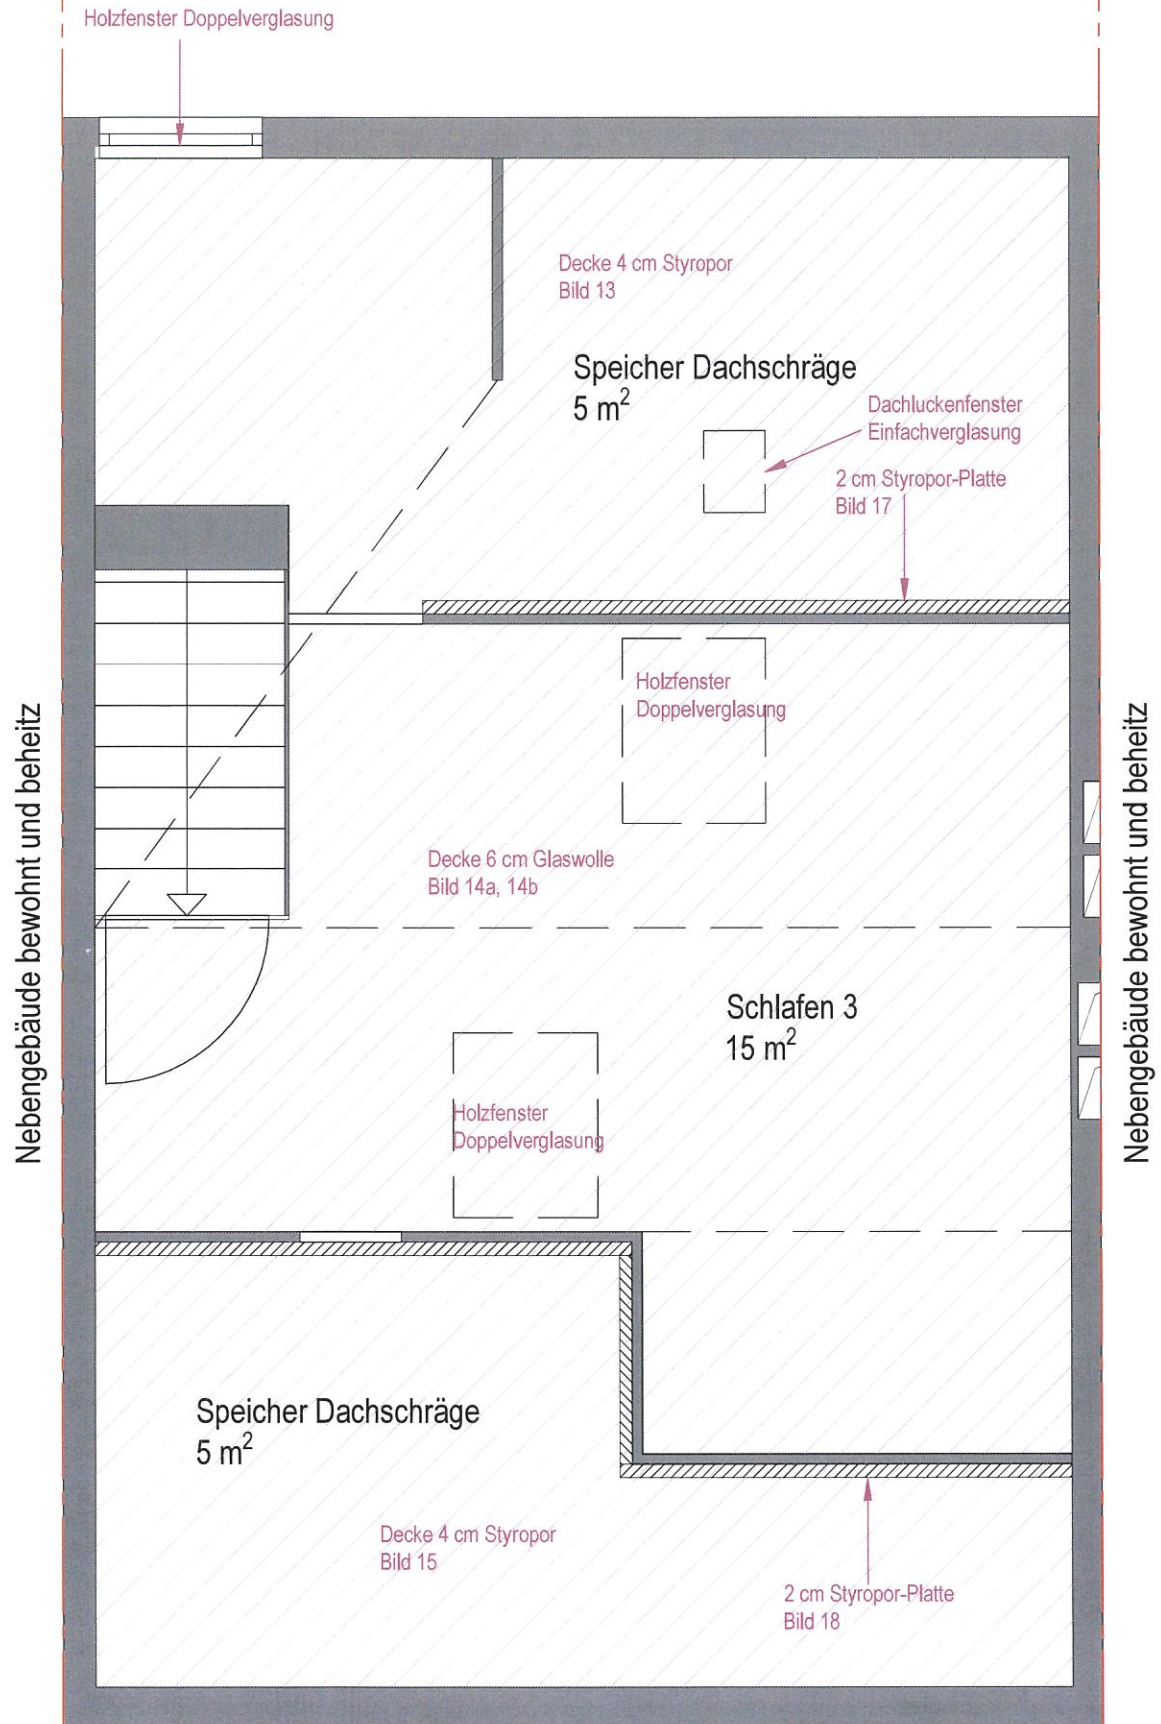

|   |         |       |
|---|---------|-------|
| i                                       | Maßstab | Blatt |
|   | 1:25    | A3    |
| Reihenhaus Krickelstein 56, 4720 Kelmis |         |       |
| 30.04.2026                              |         |       |
| Dachgeschoss                            |         |       |
| LO                                      |         |       |
| PPP_0000_PP0000                         |         |       |
| PPP_0000                                |         |       |