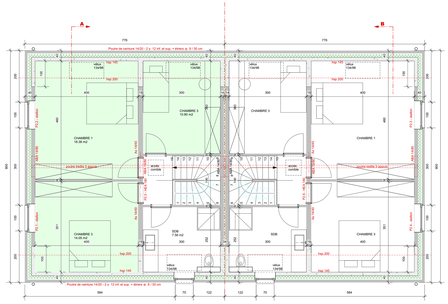

PLAN REZ+2

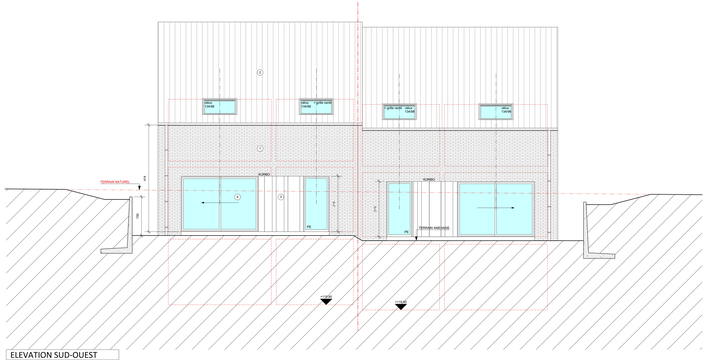

ELEVATION SUD-OUEST

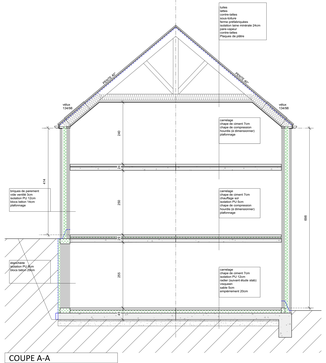

COUPE A-A

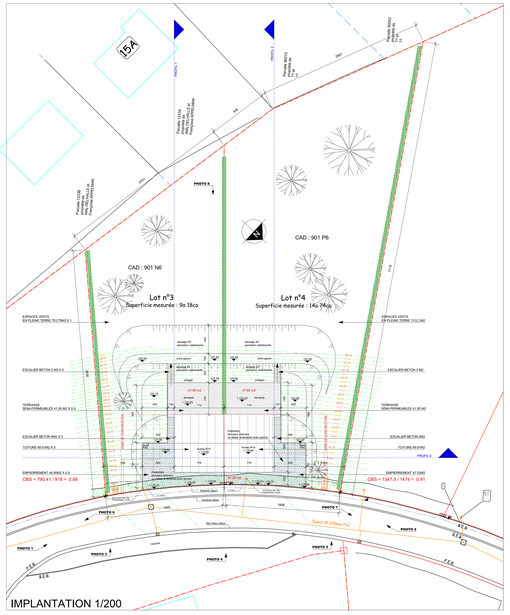


IMPLANTATION 1/200

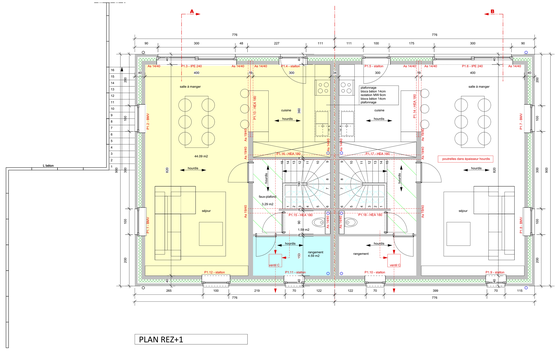

PLAN REZ+1

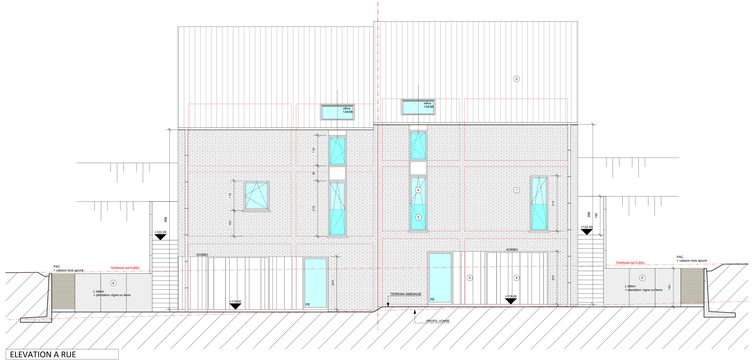

ELEVATION A RUE

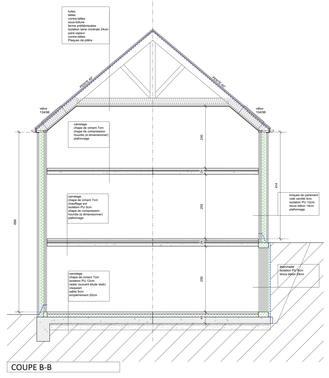

COUPE B-B

| LEGENDE | |
|---|---|
| MACONNERIE A CREER | |
| MACONNERIE A DEMOLIR | |
| MACONNERIE EXISTANTE | |
| | niveau terrain naturel |
| | niveau terrain aménagé |

MATERIAUX

1 - tritures de parement ton brun-rouge (Sarno - Vandersanden)
2 - enduit de parement blanc cassé
3 - vitrage aluminium ton gris foncé
4 - menuiserie extérieure ton gris foncé (ral 7024)
5 - porte-fenêtre vitrée
6 - L béton

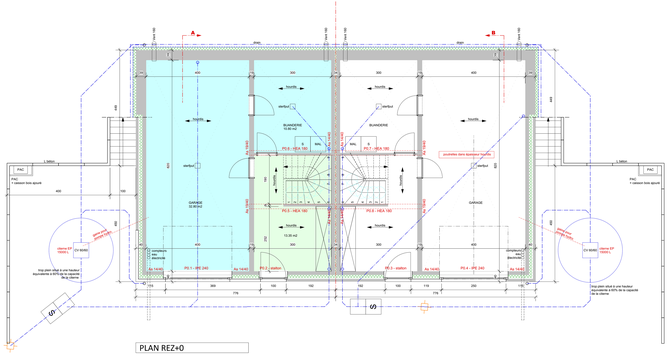

PLAN REZ+0

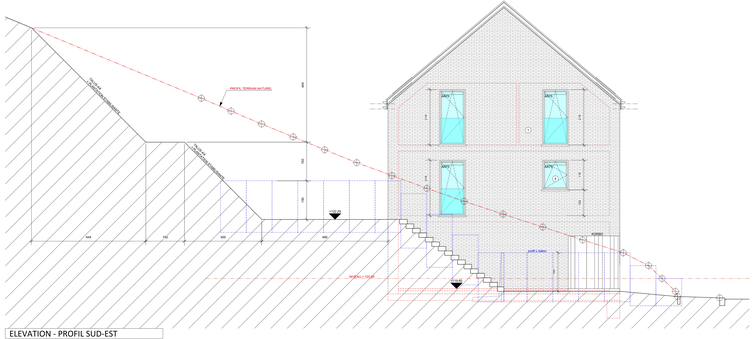

ELEVATION - PROFIL SUD-EST

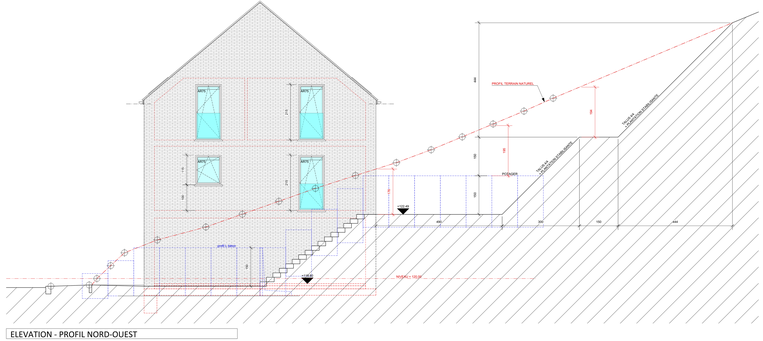

ELEVATION - PROFIL NORD-OUEST

DOSSIER 23-040

FEUILLE 1/1

# CONSTRUCTION DE 2 MAISONS UNIFAMILIALES

IMPLANTATION - PLANS - ELEVATIONS - COUPES

| SITUATION | CADASTRE |
|---|---|
| Ciney (Ciney)<br>Rue du Parc<br>Zone de P.A.E. "Aménagement "Oolithe-Masses"<br>AGW Urbain-to-Rouvillé | 1er division<br>Section N<br>nom. 901 N6 et 901 P6 |

| LE RENDEUR | POUR ACCORD |
|---|---|
| Pha Immo<br>Rue Jonas, 15<br>4317 Faimes<br>Représentant par M. Philippe Zivic<br>M : 0486/401.023 | |
| **L'ARCHITECTE** | **POUR ACCORD** |
| SLH Bureau d'Architecture SPRL<br>Rue du Parc, 2 - 5590 CINEY, 3/102<br>GSM : 0475/ 22.09.49<br>GSM : 0475/ 22.09.48<br>GSM : 0477/42.72.42 | |
| **L'ENTREPRENEUR** | **POUR ACCORD** |

MODIFICATIONS
pré permis en 27/04/2023
PU en 15/11/2023
PU complété en 11/06/2023
Modif 1 permis en 20/06/2024
Modif 1 béton en 20/06/2024
Stab en 11/06/2024

| Autorisation Urbanisme | | Autorisation Commune | |
|---|---|---|---|
| Légende | | | |
| Date : | Echelle : 1/50 - 1/100 - 1/200 | | |

A SLH BUREAU D'ARCHITECTURE SPRL - SOUGNEZ & SIMONIS