

VERVANGT PLAN B/864^{bis} KB 15-1-59

WERKT

WERKINGEN GEMAAKT DOOR HET GEMEENTEBESTUUR VAN DENDERLEEUV IN HUN SCHRIJVEN VAN 6-6-1979
IN DE STEDEBOUW EN DE RIJMTELIJKE ORDENING IN HET SCHRIJVEN VAN 27-5-'82 REF. NR. RVDA/AB/1-000-55-041

KADASTER (GEGEVENS KADASTER BUGEWERKT TOT 1-1-1979)
RIJNLINIEN IS Aangepast VOEGENS DE REKENMUNDIGE VOLGORDE


GEMEENTE DENDERLEEUV (VOORHEEN WELLE)

- SECTIE - A -

WELLEMEERSE

(GEM)

MOLENBEEK

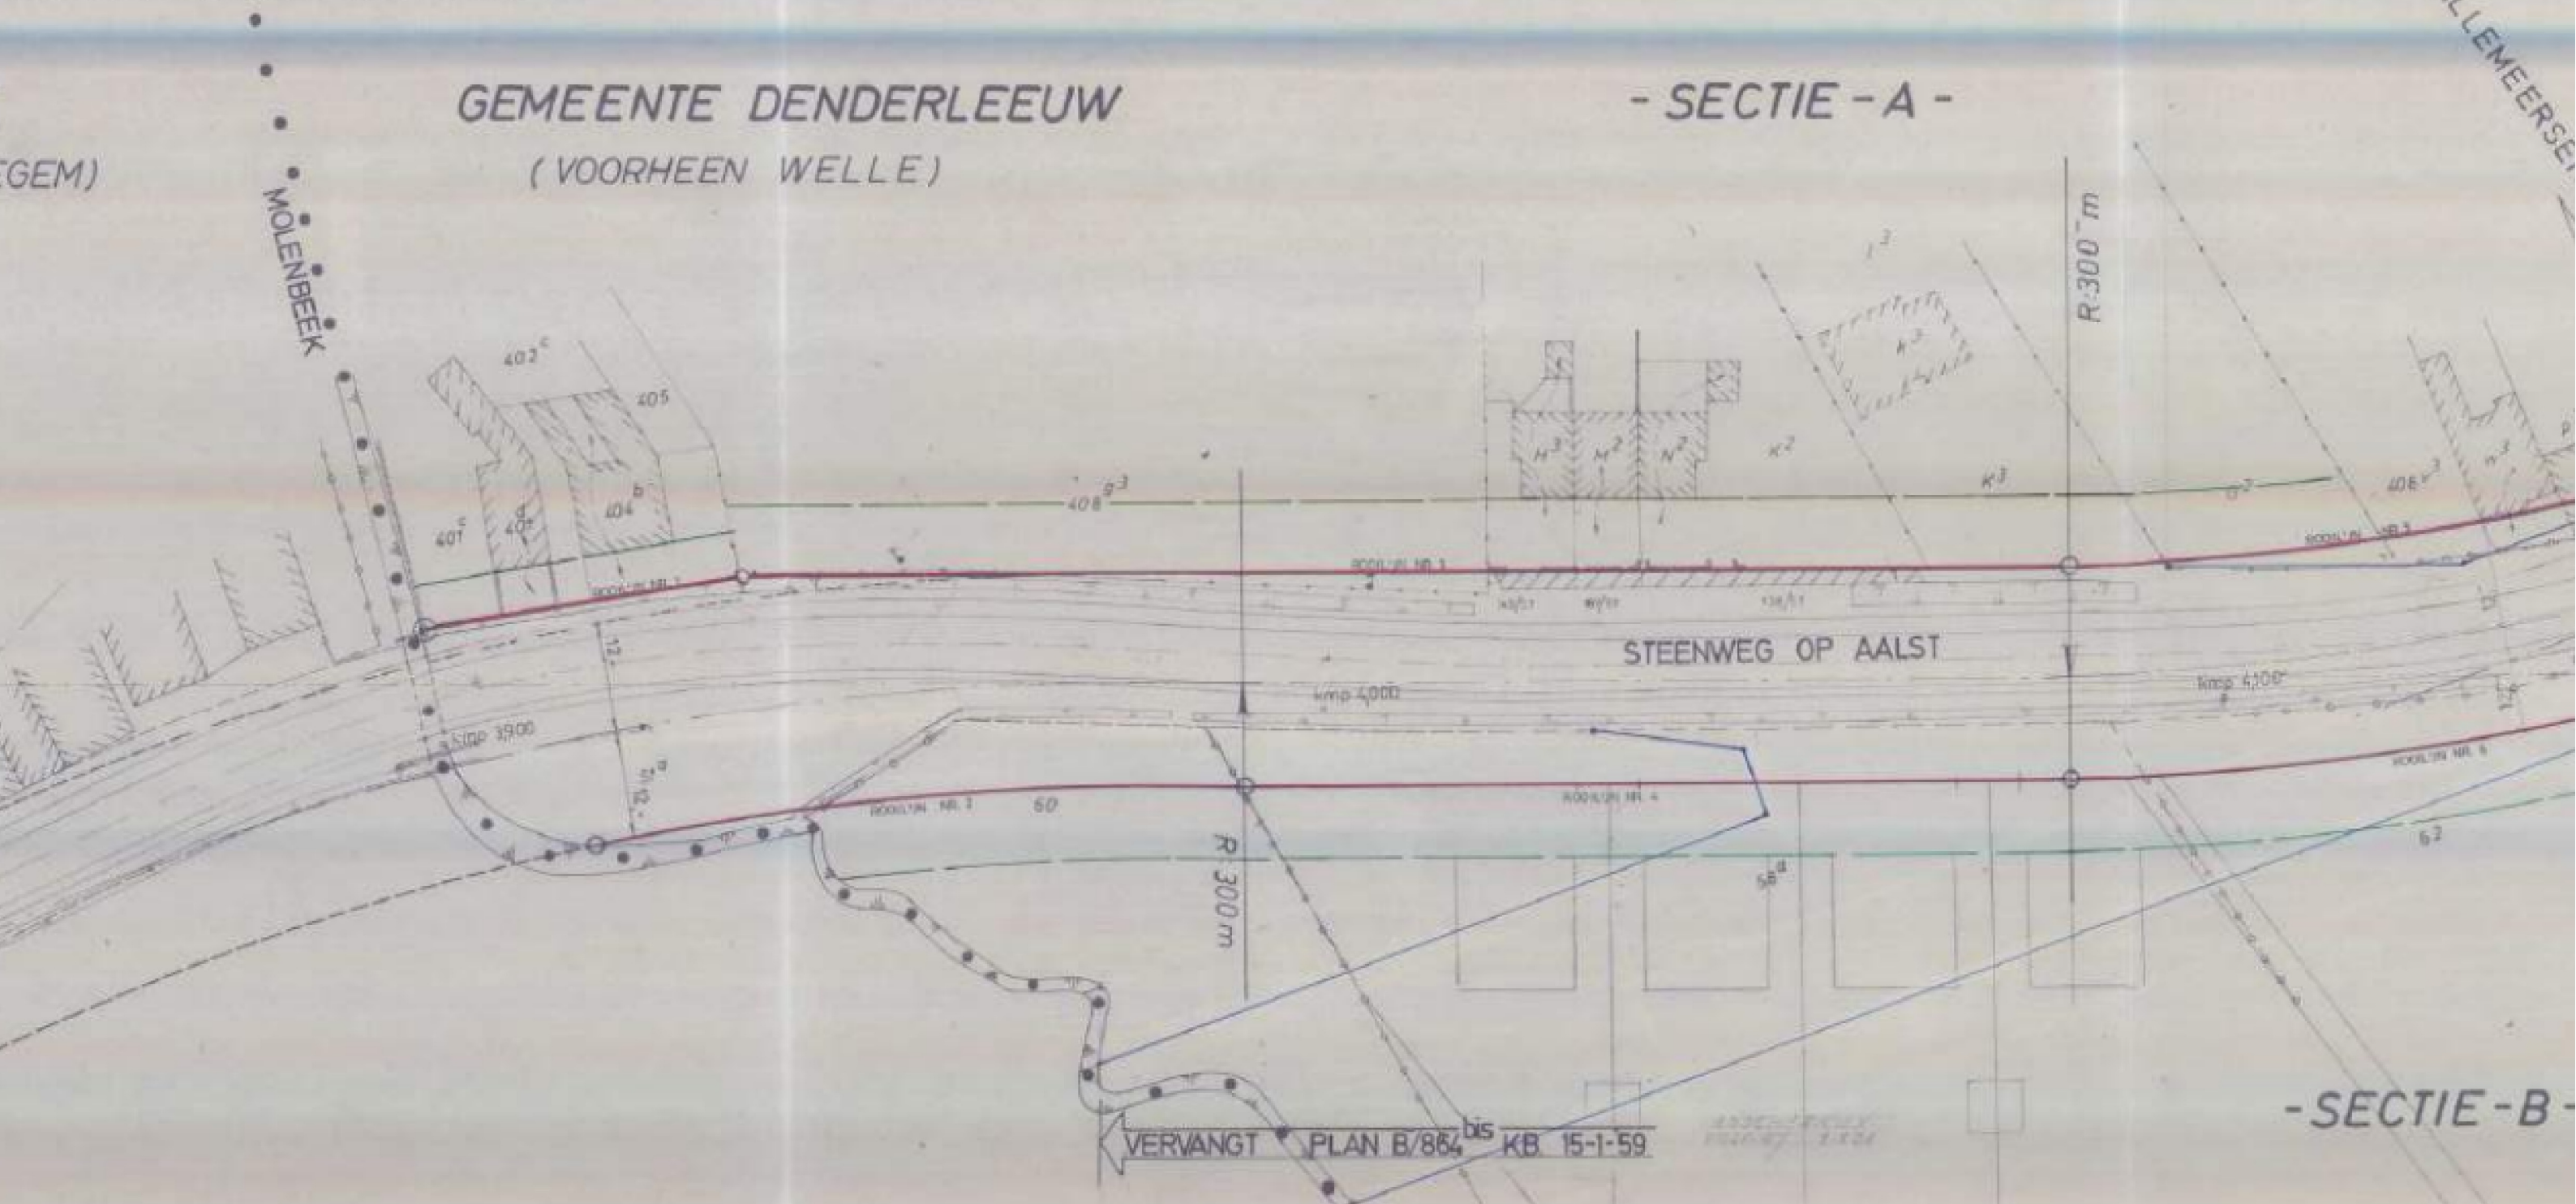

VERVANGT PLAN B/864^{bis} KB 15-1-59

- SECTIE - B -