
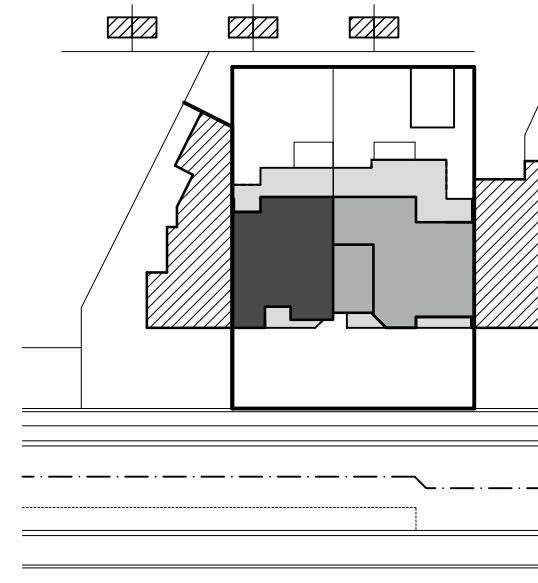


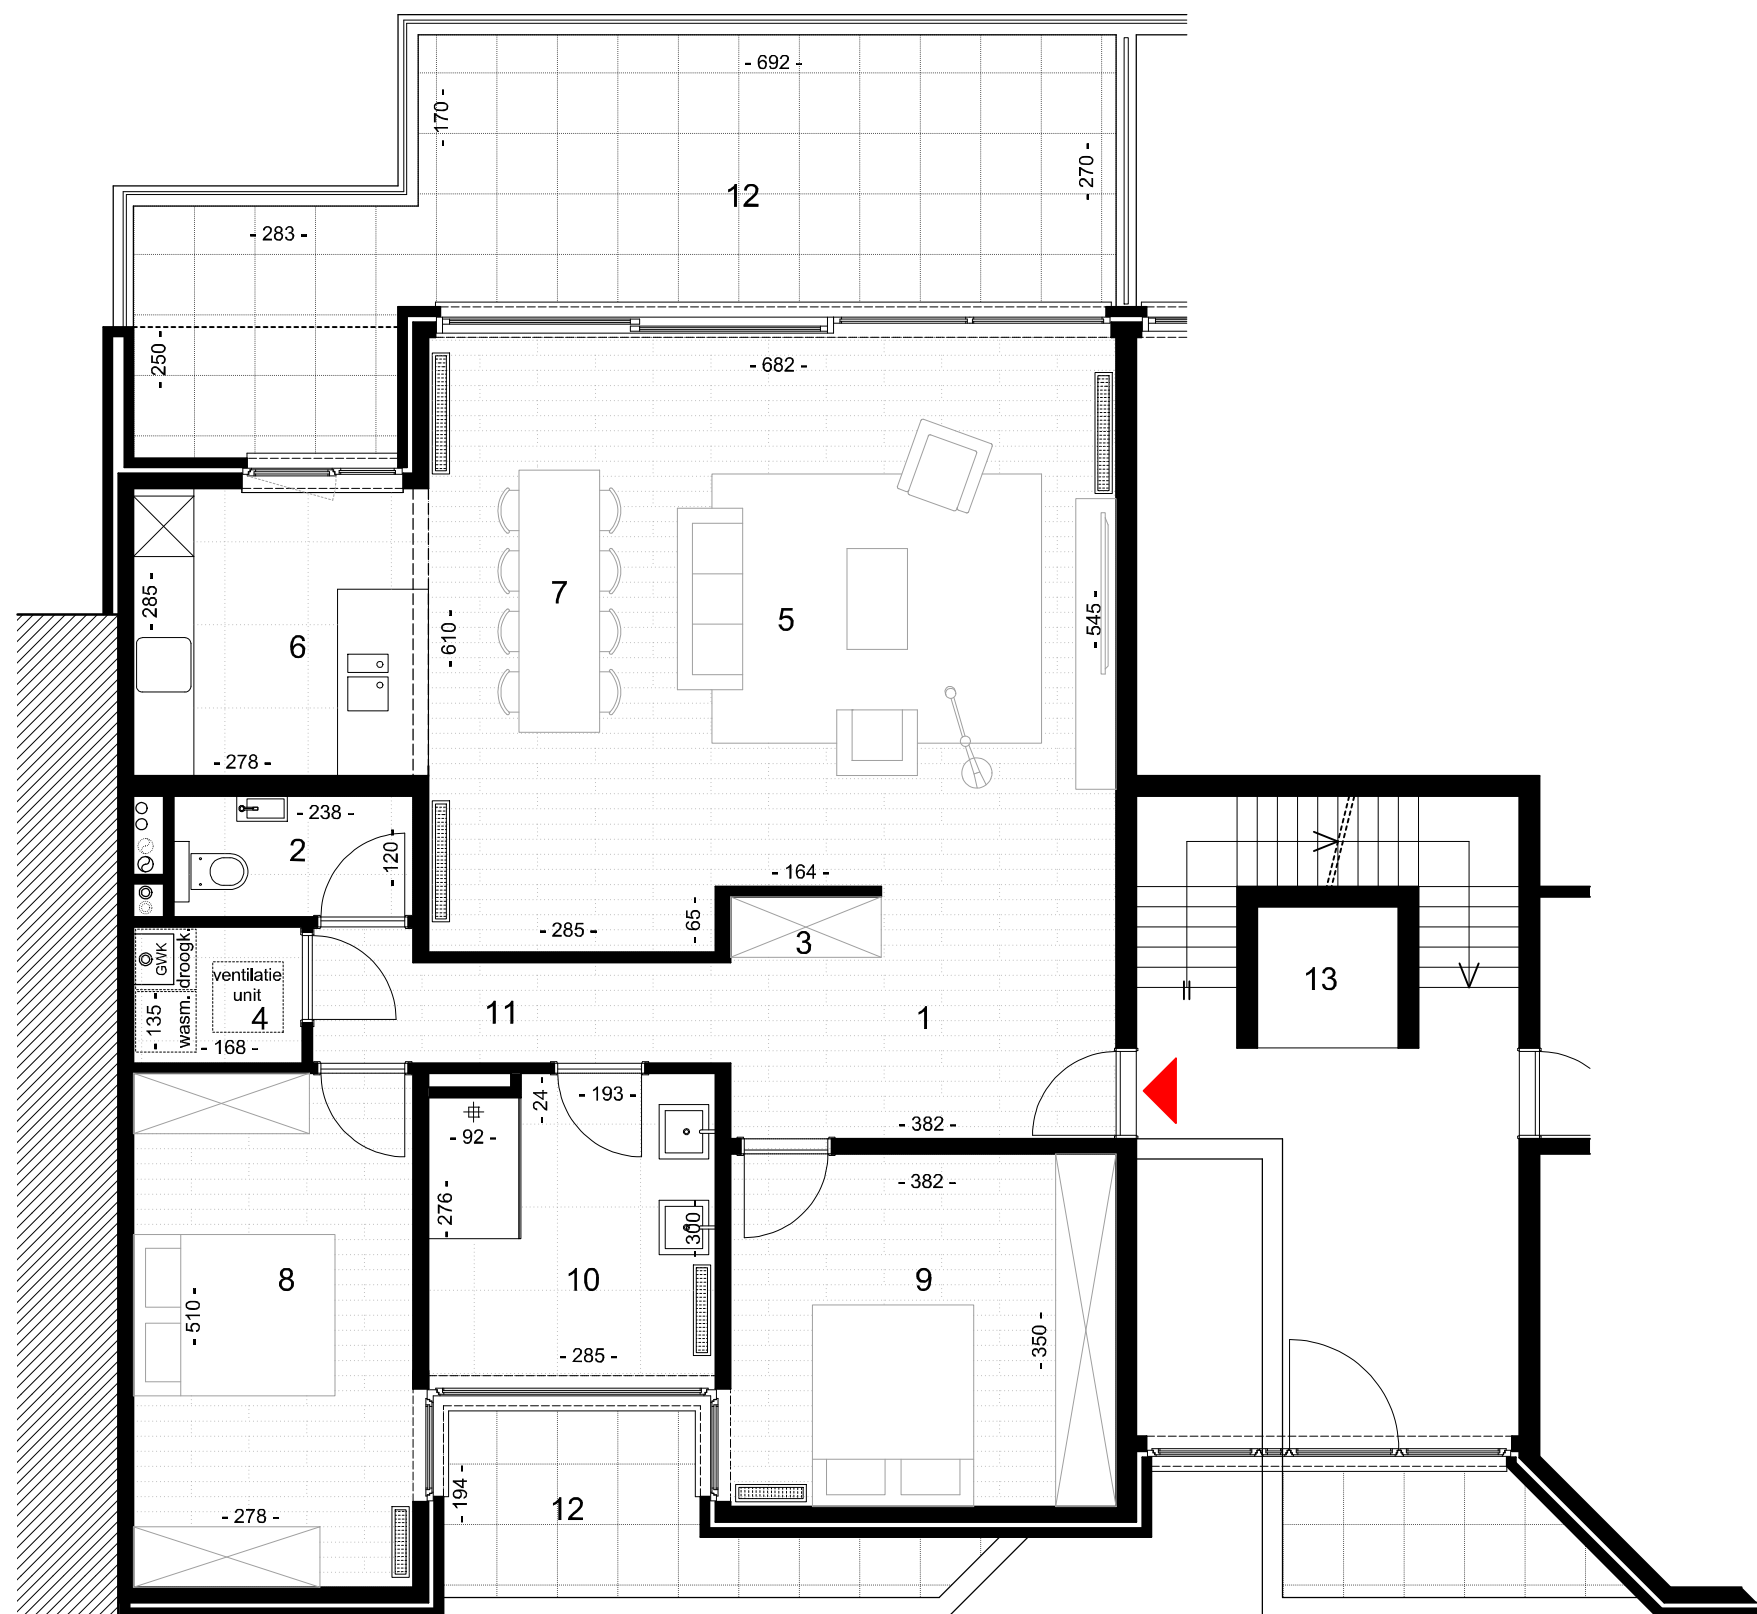

Appartement 1.1


Genkersteenweg 23 Bus 01.01 - 3500 Hasselt

GELIJKVLOERS

Aantal slaapkamers: 2
Bruto oppervlakte appartement: 116,35 m²
Bruto oppervlakte terras: 28,38 m² + 7,71m²

LEGENDE

- | | | |
|-------------|-------------------|--------------|
| 1. inkomhal | 6. keuken | 11. nachthal |
| 2. toilet | 7. woon/eetruimte | 12. terras |
| 3. vestaire | 8. slaapkamer 1 | 13. lift |
| 4. berging | 9. slaapkamer 2 | |
| 5. zithoek | 10. badkamer | |

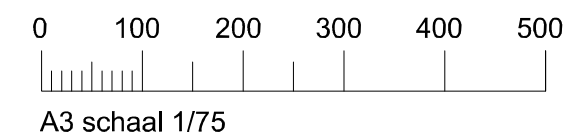

Deze plannen en maatvoeringen zijn indicatief. Alle meubilair, keuken, sanitair, verlaagde plafonds en vloerafwerkingen zijn illustratief. Hiervoor wordt verwezen naar het verkooplastenboek.