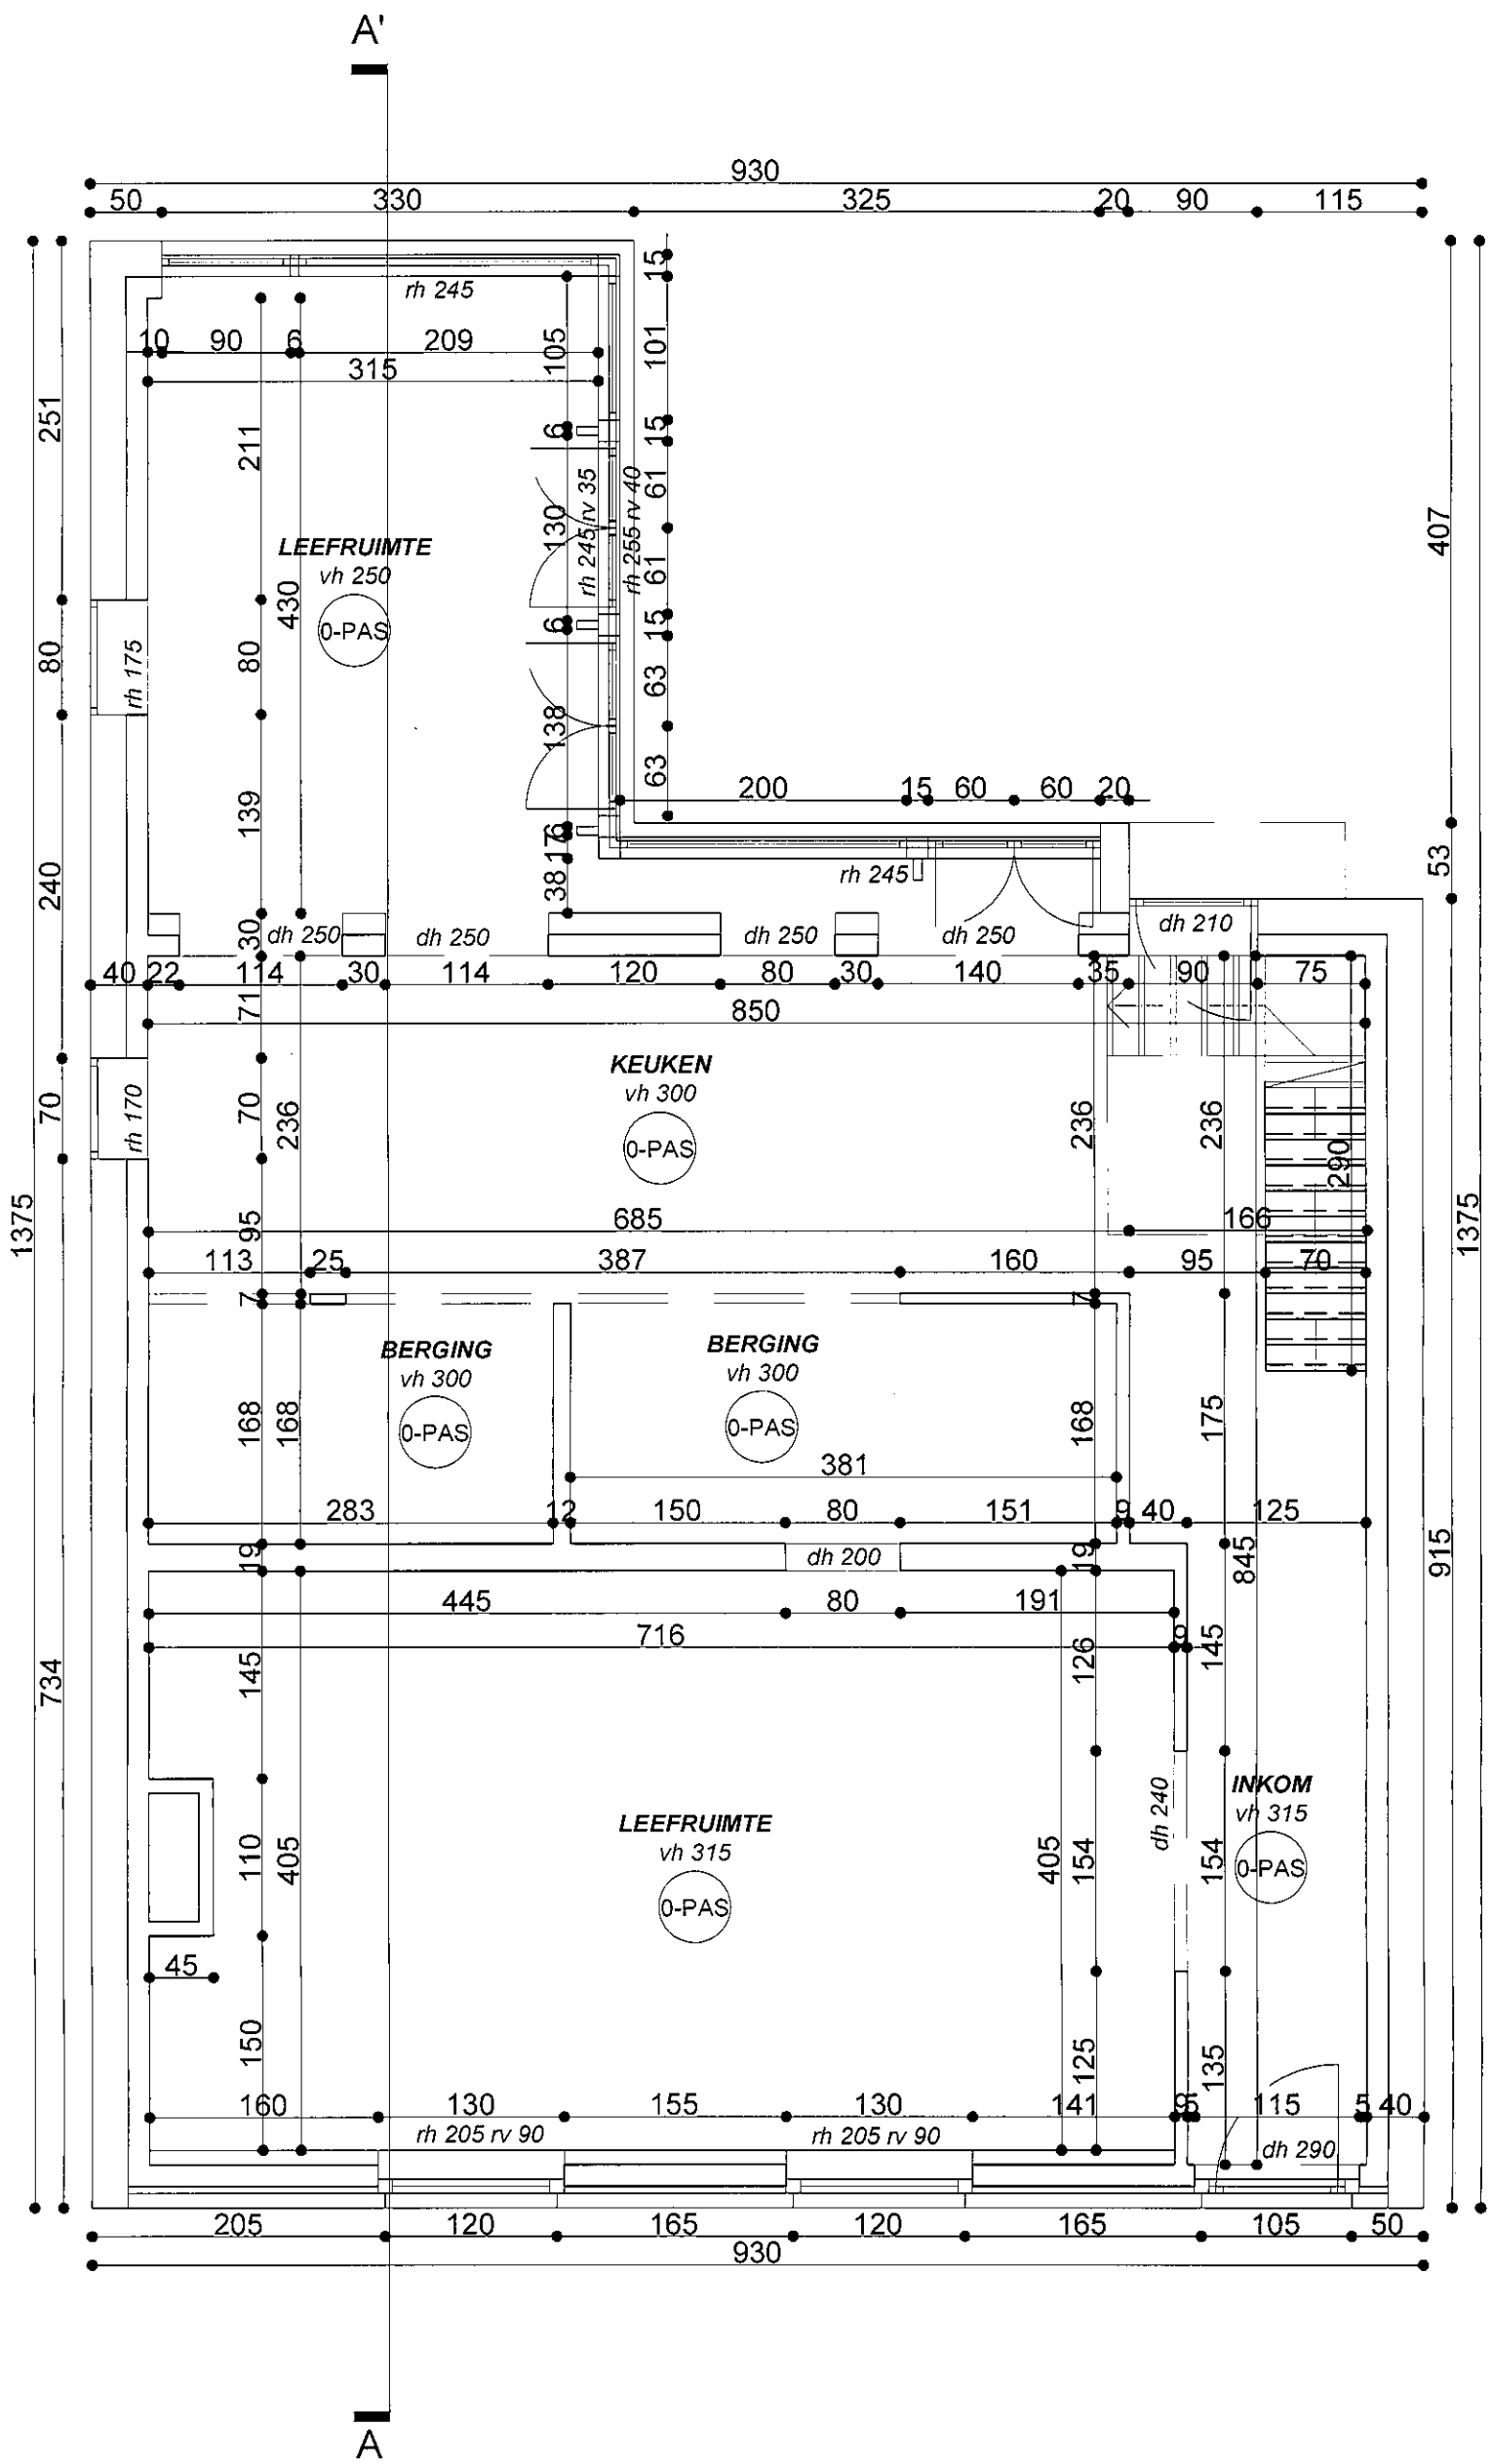

BESTAANDE TOESTAND GELIJKVLOERS

schaal: 1/50

1m 2m 5m