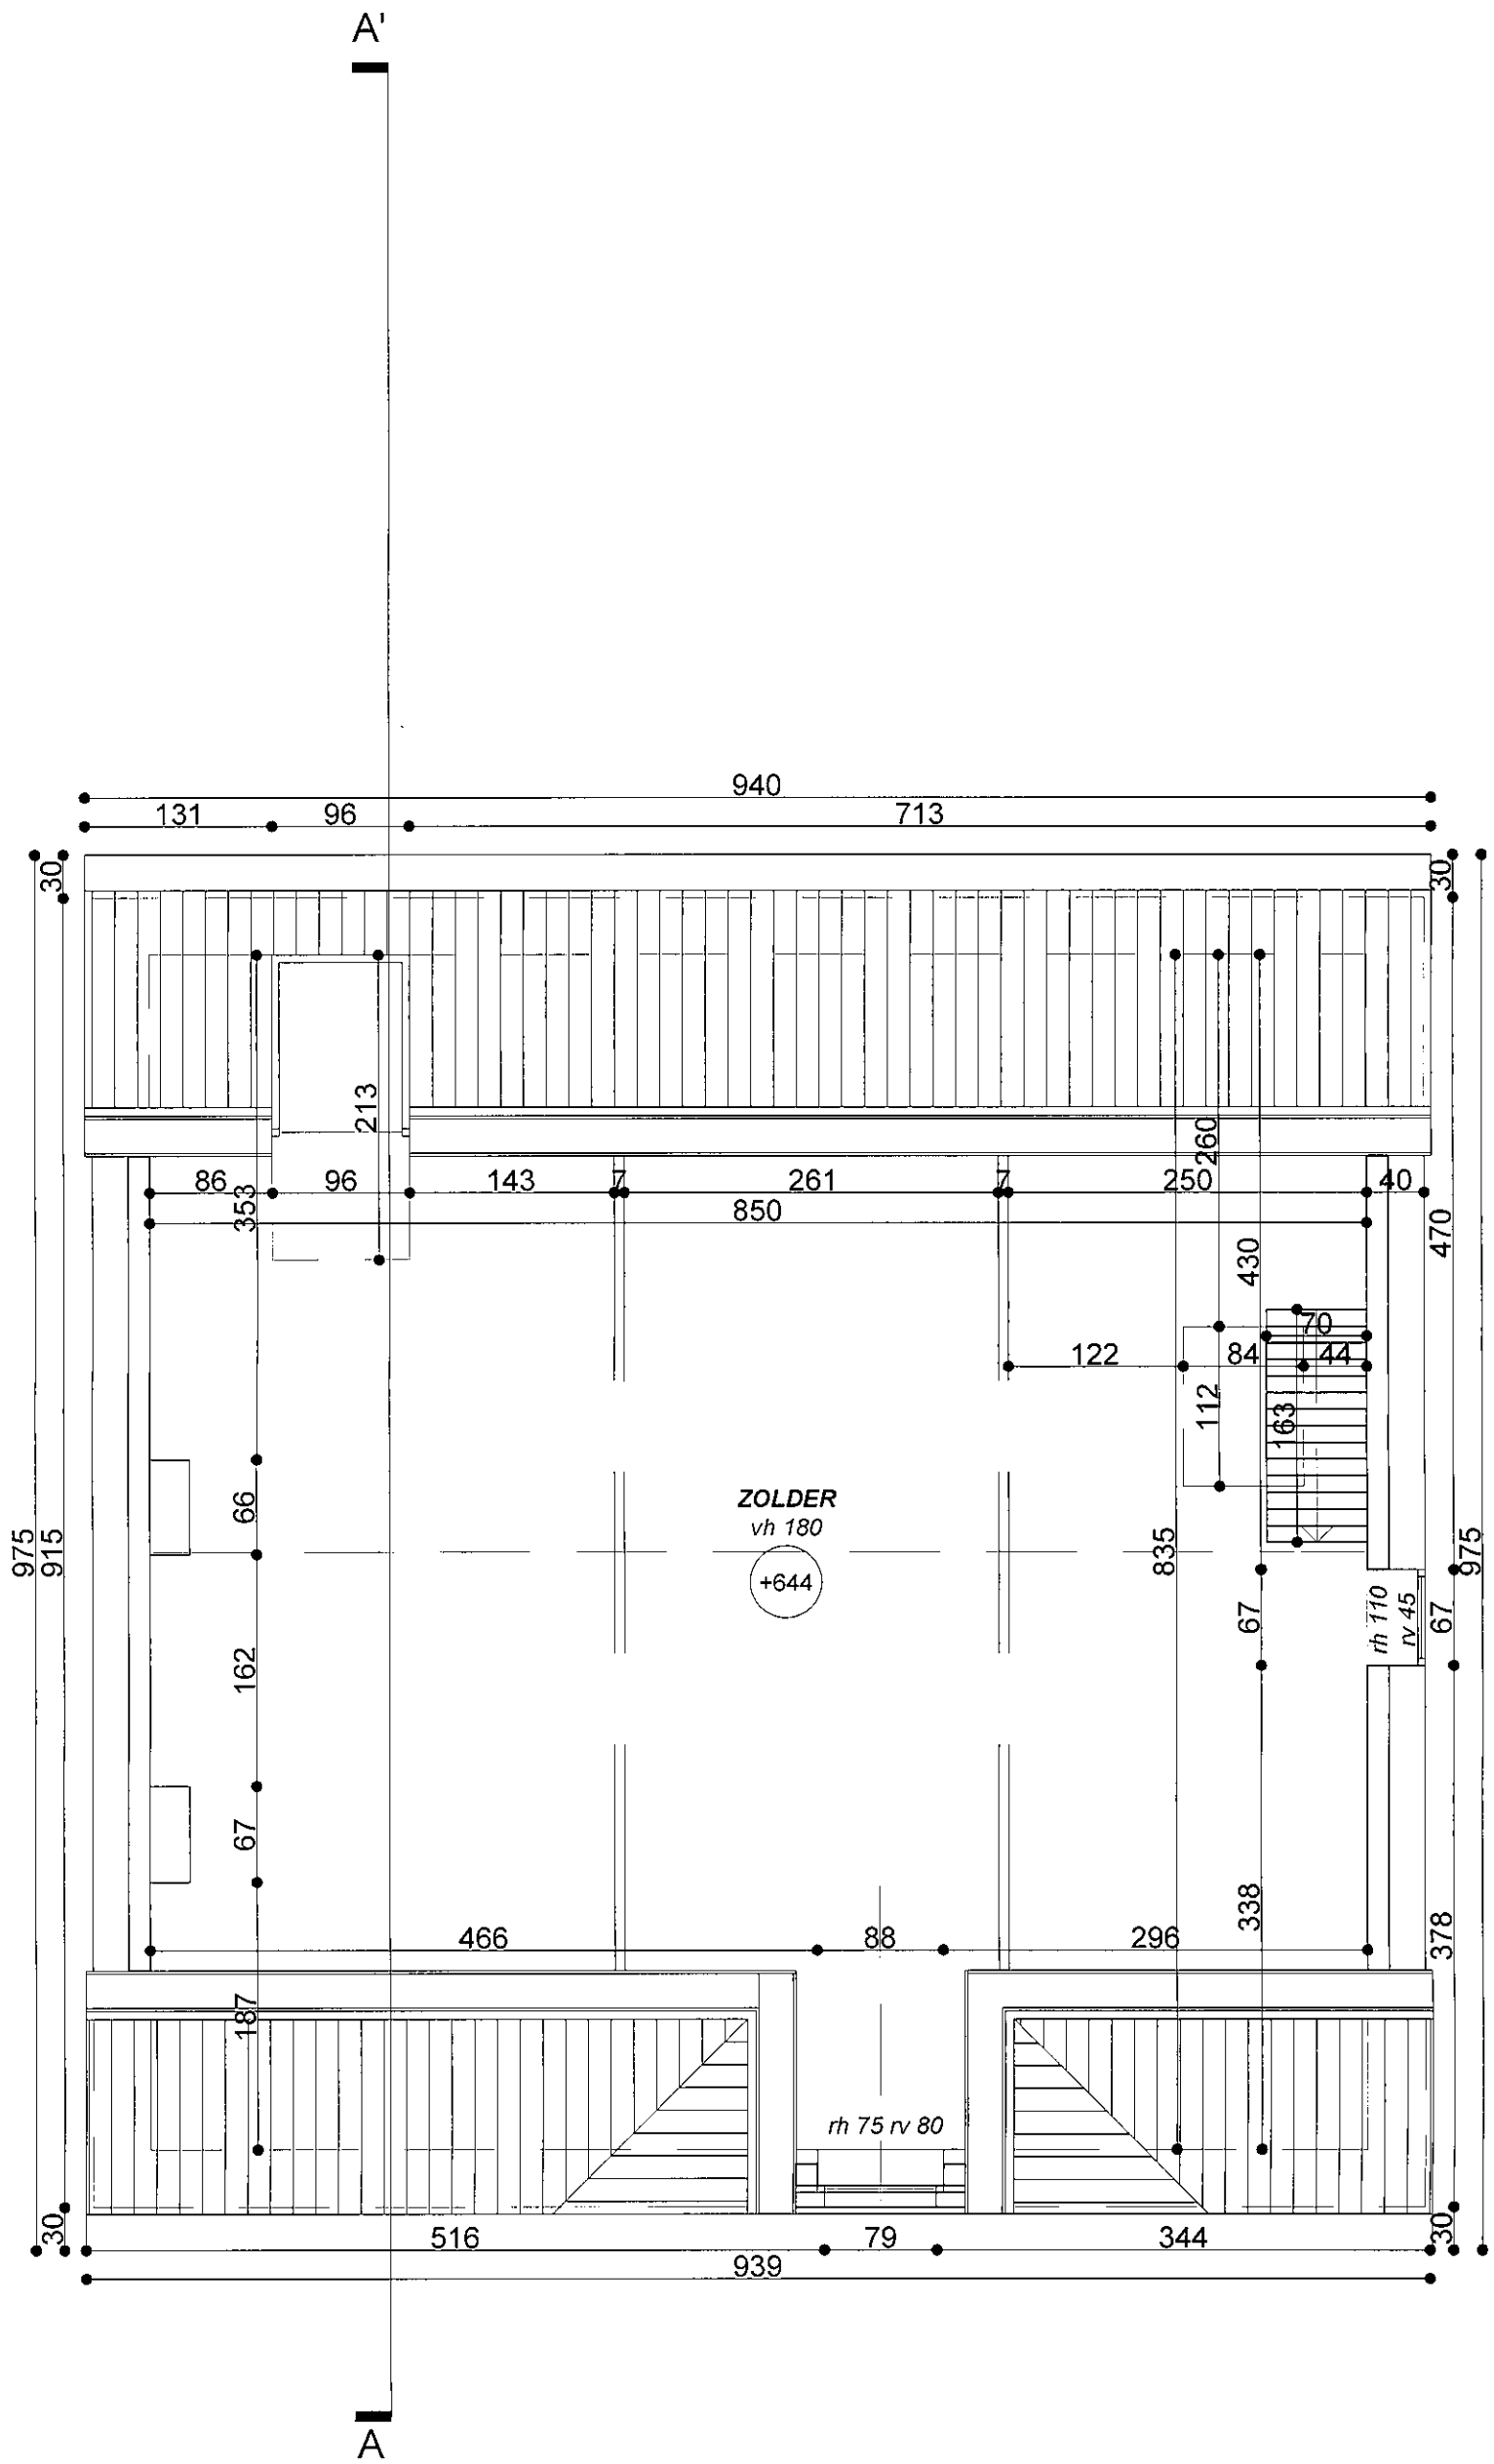

BESTAANDE TOESTAND
TWEEDE VERDIEP

schaal: 1/50

1m 2m 5m