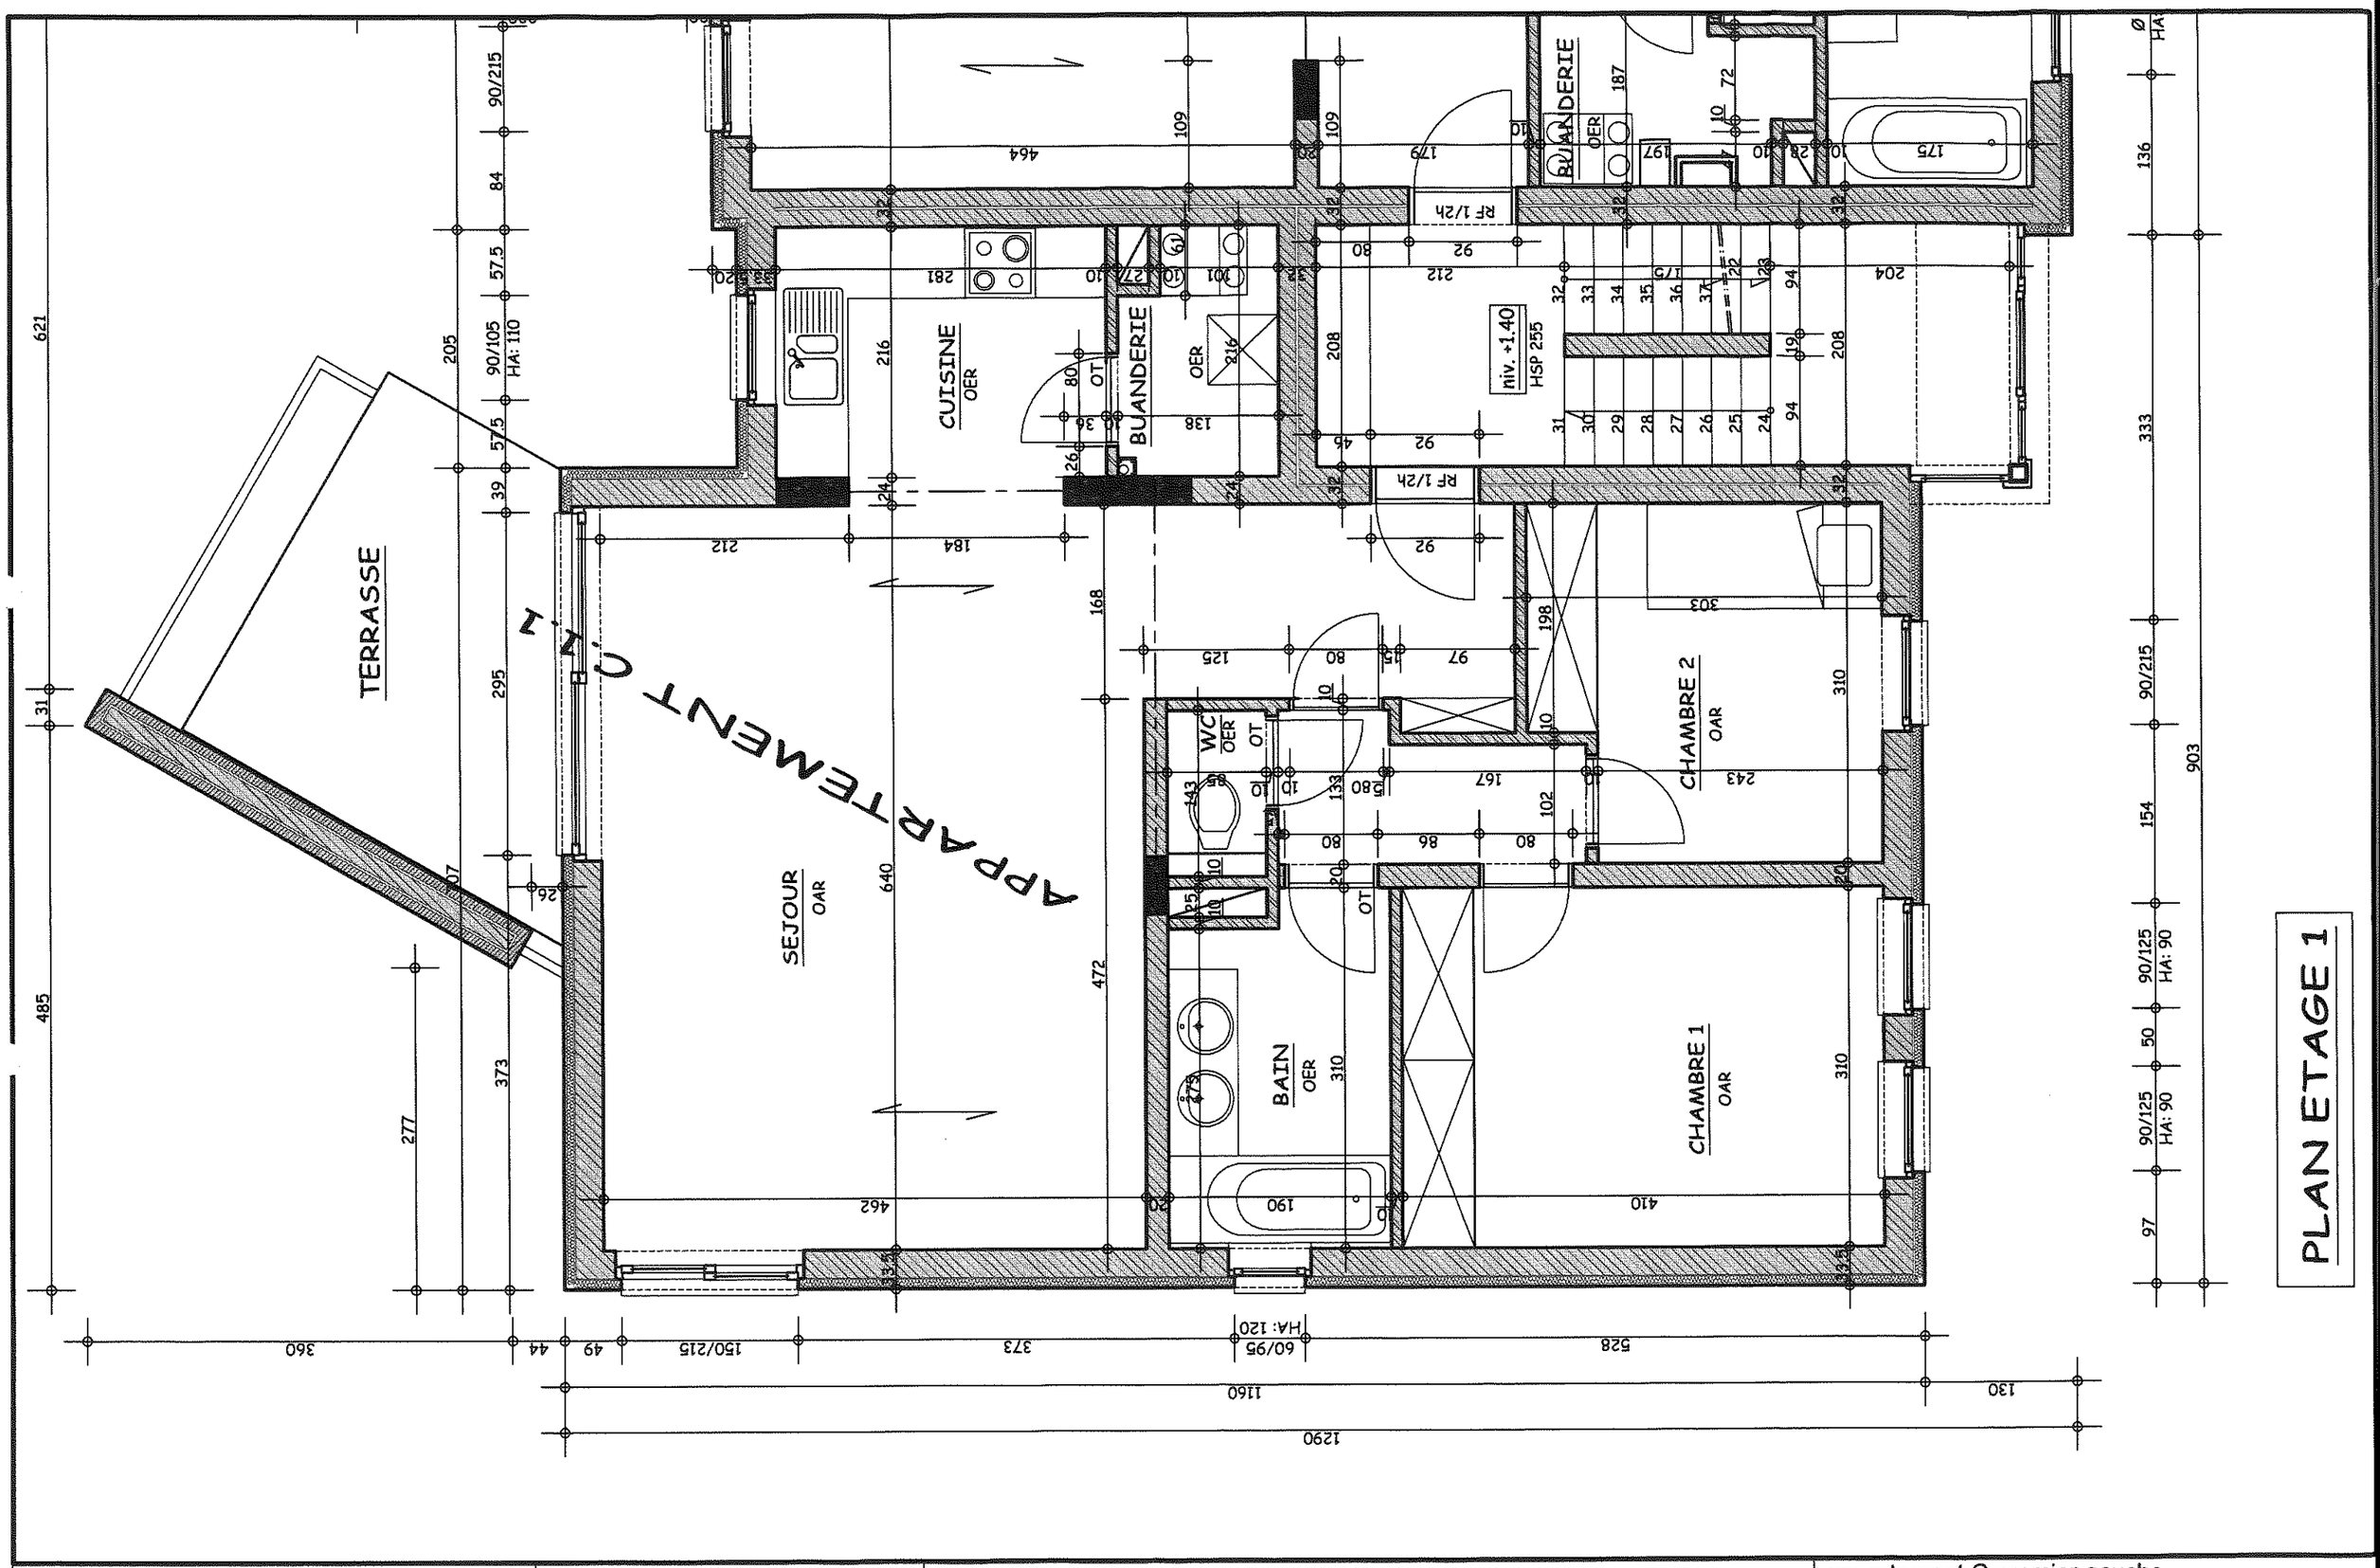

ARCHITECTES CM2
405 RC 01, rue Villette 5300 SCLAYN
e.mail: info@architectes-cm2.be
Tél : 081/40 00 79 * * * Fax : 081/40 06 13

MAITRE DE L'OUVRAGE:
nom ASAP
adresse Chemin des vignerons, 71
localité : 5100 WEPION

BANQUE DEXIA
adresse : Chaussée de Dinant, n°1195, 5100 WEPION
réf. cad : Section E2, 5è division, n° 79b et 83b

appartement C premier gauche

échelle: 1/50
date: 13-09-14
feuille n° 1