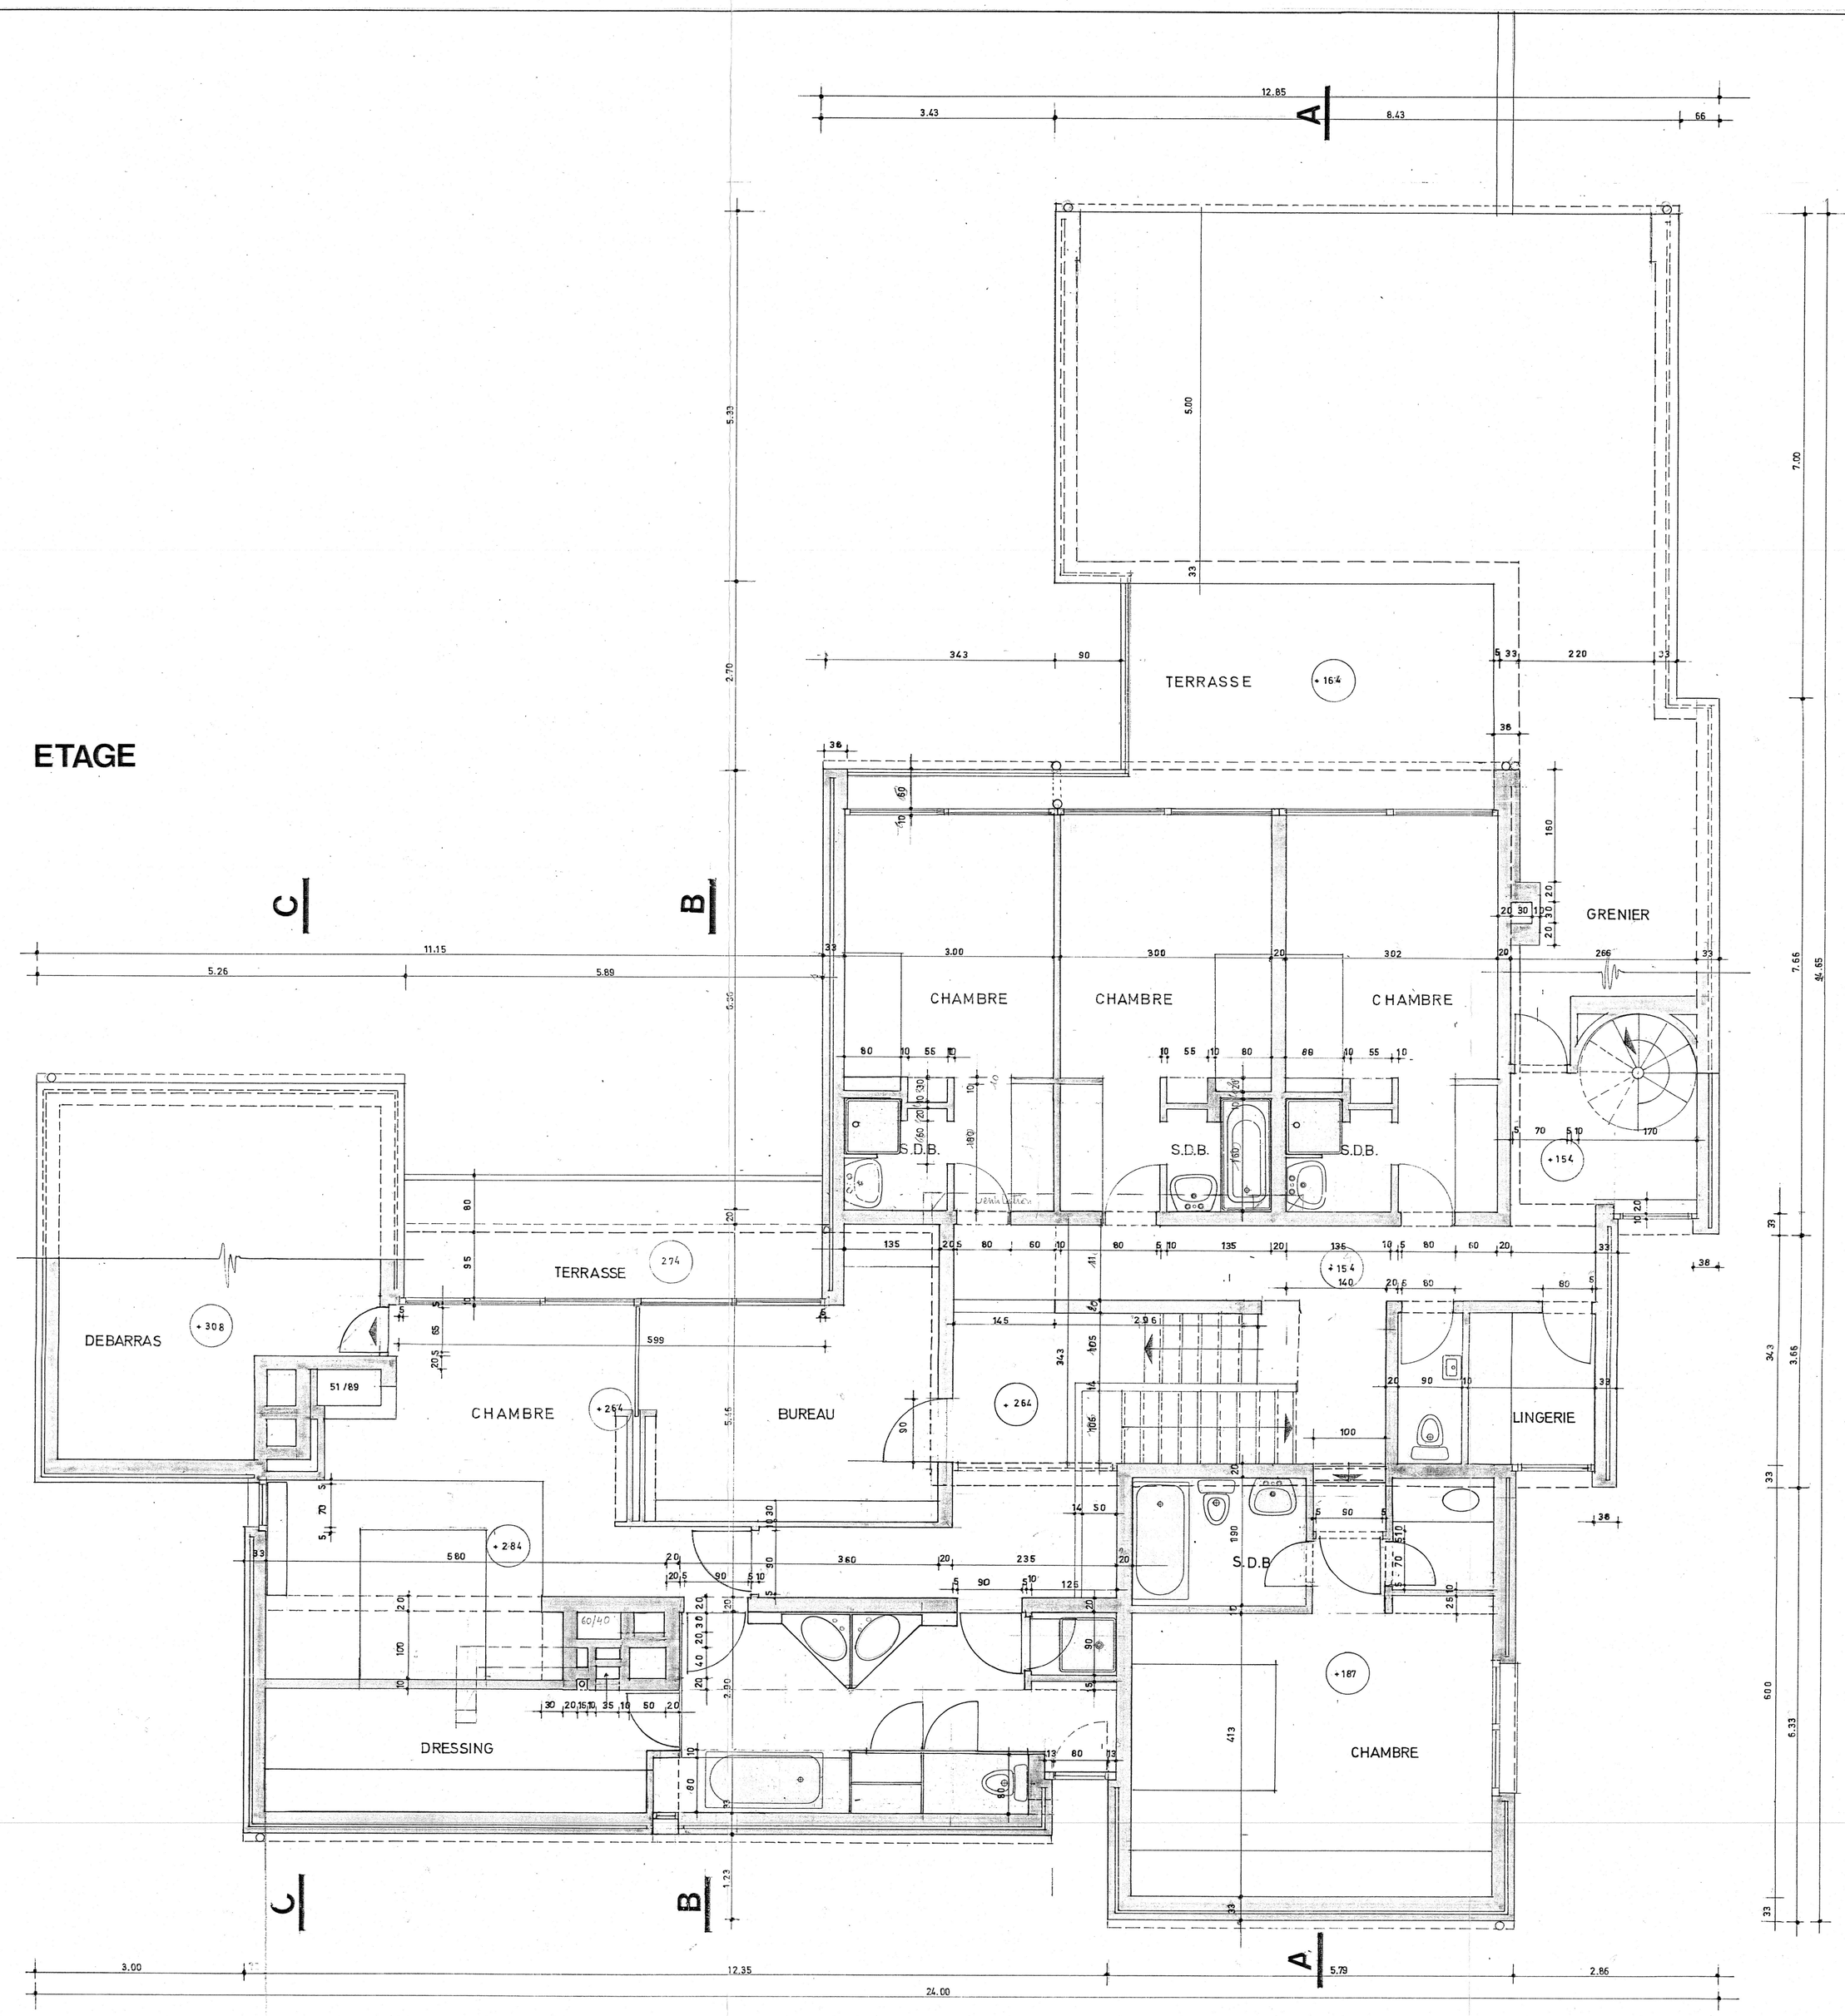

maître de l'ouvrage :

Mr. & Mme Ph. DELVILLE
10, Burg. Taymansl. J. Eik, OVERUSE

auteur du projet

atelier des architectes associés
paul becker marc corbiau marc migeotte
avenue gén. de longueville 20 — 1150 bruxelles — tél. 02/7183 07

situation :

A^E FOND'ROY A UCCLE

désignation du plan

ETAGE

PLANS DRESSES PAR LES ARCHITECTES P. BECKER M. CORBIAU & M. MIGEOTTE INSCRITS AU TABLEAU DU CONSEIL DE L'ORDRE DES ARCHITECTES DE LA PROVINCE DE BRABANT.

projet

HABITATION DELVILLE

échelle: 1/50

date:

dossier/nr

5016/202

C