


[Handwritten signature]

Notre firme conserve en tout temps le droit de propriété sur ce plan et annexes confisés personnellement au destinataire. Ils ne peuvent, sans notre autorisation écrite, être copiés, reproduits, communiqués à des tiers ou mis à leur disposition. Onze firma behoudt ten allen tijde het eigendomsrecht over deze plannen en bijhorende documenten die rechtstreeks aan de bestemmeling gericht zijn. Ze mogen nooit, zonder vooraf aangevraagde schriftelijke toestemming, worden gekopieerd, herbruikt en deels of volledig doorgegeven worden aan derden.



dossier	fon roy
plan numéro	40304
échelle:	1/20
date:	24/09/04
signature:	g.w.r.

structure plus s.a.
bulthaup
 542 A, chaussée de Waterloo
 1050 Bruxelles
 tél.: 02/344 45 50
 fax: 02/344 26 27

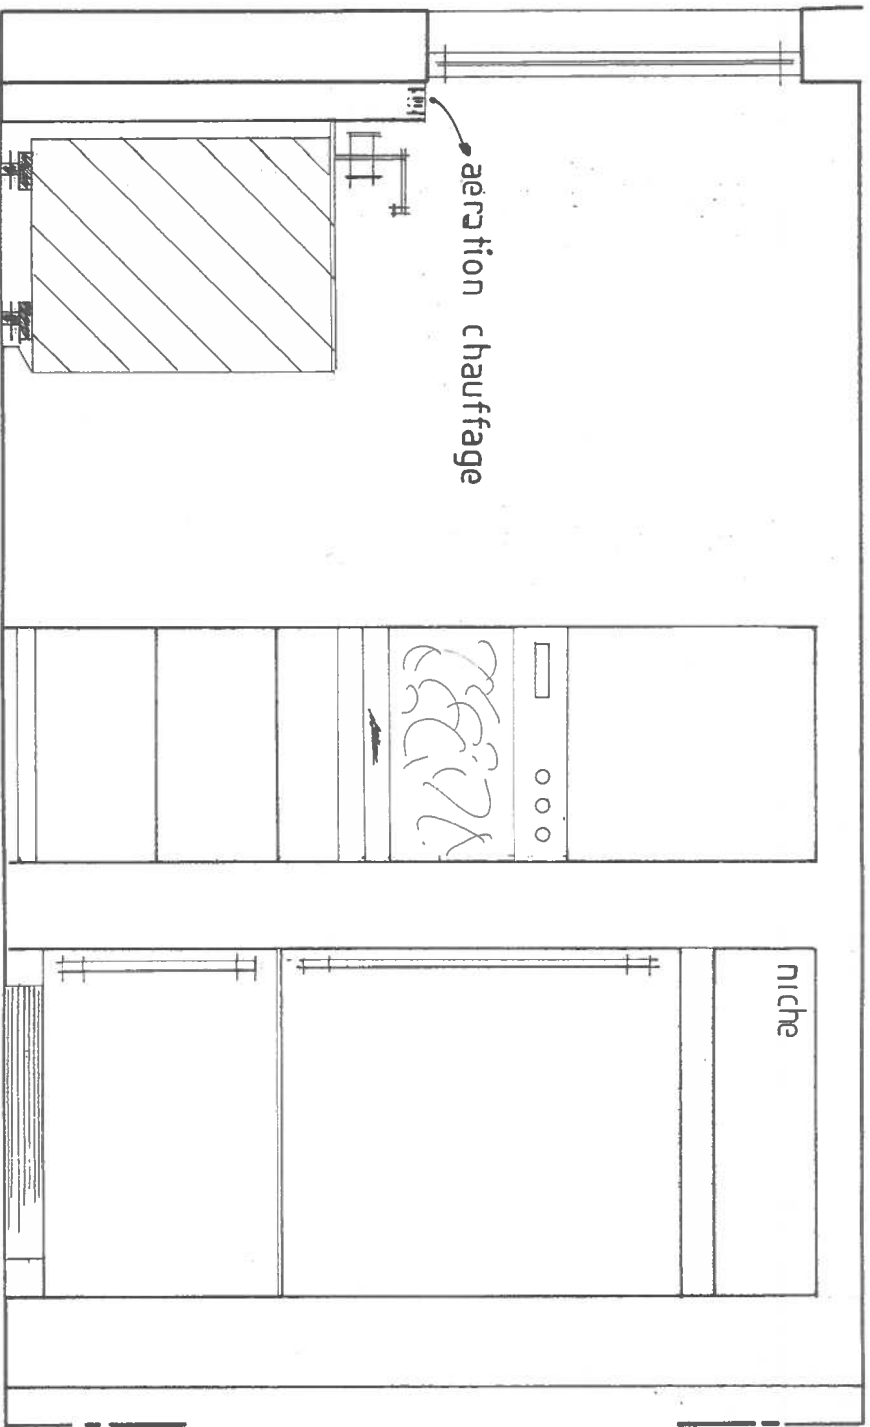


Notre firme conserve en tout temps le droit de propriété sur ce plan et annexes confiés personnellement au destinataire. Ils ne peuvent, sans notre autorisation écrite, être copiés, reproduits, communiqués à des tiers ou mis à leur disposition. Onze firma behoudt ten allen tijde het eigendomsrecht over deze plannen en bijhorende documenten die rechtstreeks aan de bestemmeling gericht zijn. Ze mogen nooit, zonder vooraf aangevraagde schriftelijke toestemming, worden gekopieerd, herbruikt en deels of volledig doorgegeven worden aan derden.

dossier :	fon roy	structure plus s.a bulthaup 542 A. chaussée de Waterloo 1050 Bruxelles tél : 02/344 45 50 fax : 02/344 26 27
plan numéro :	40304	
échelle :	1 / 20	
date :	24 / 09 / 04	
signature :	gw.r	

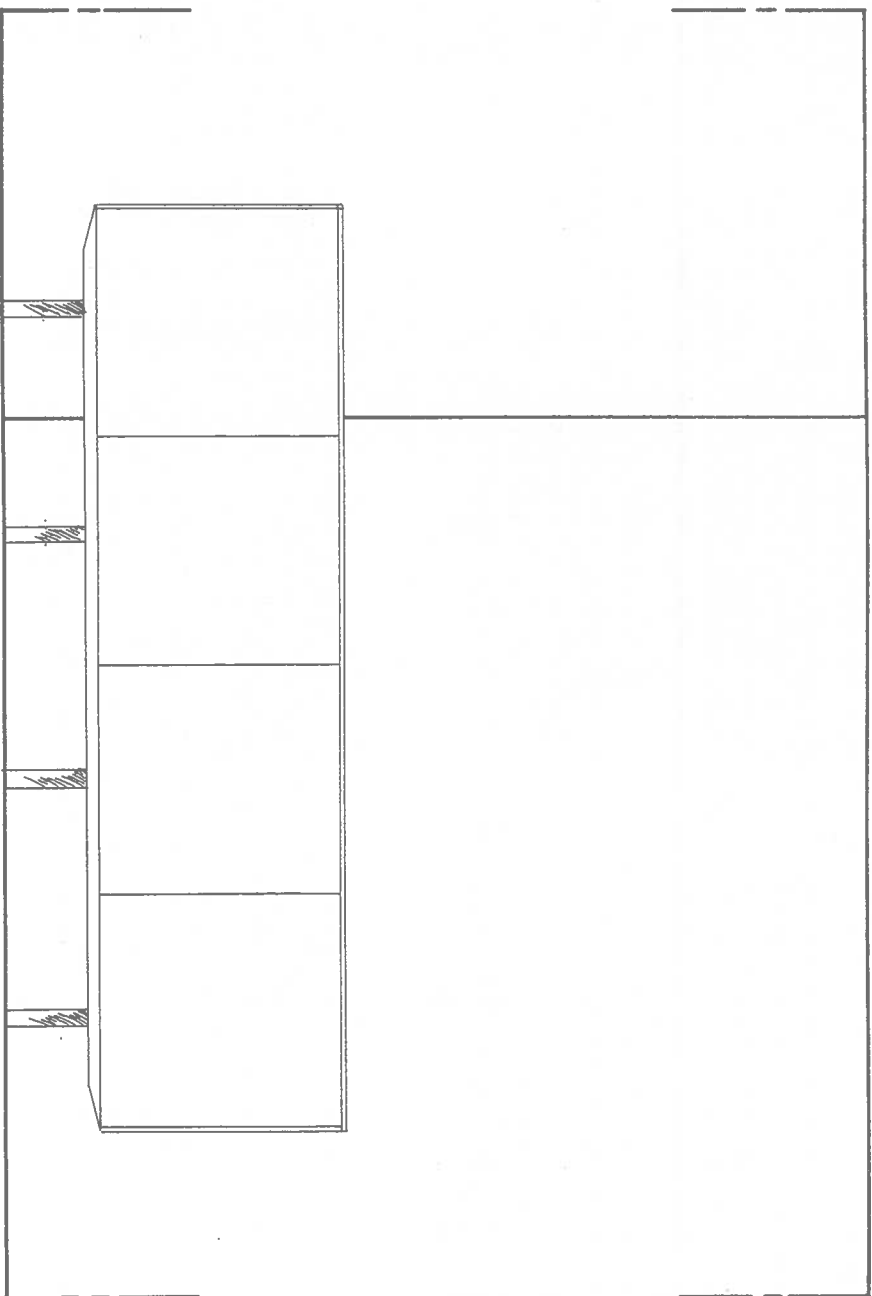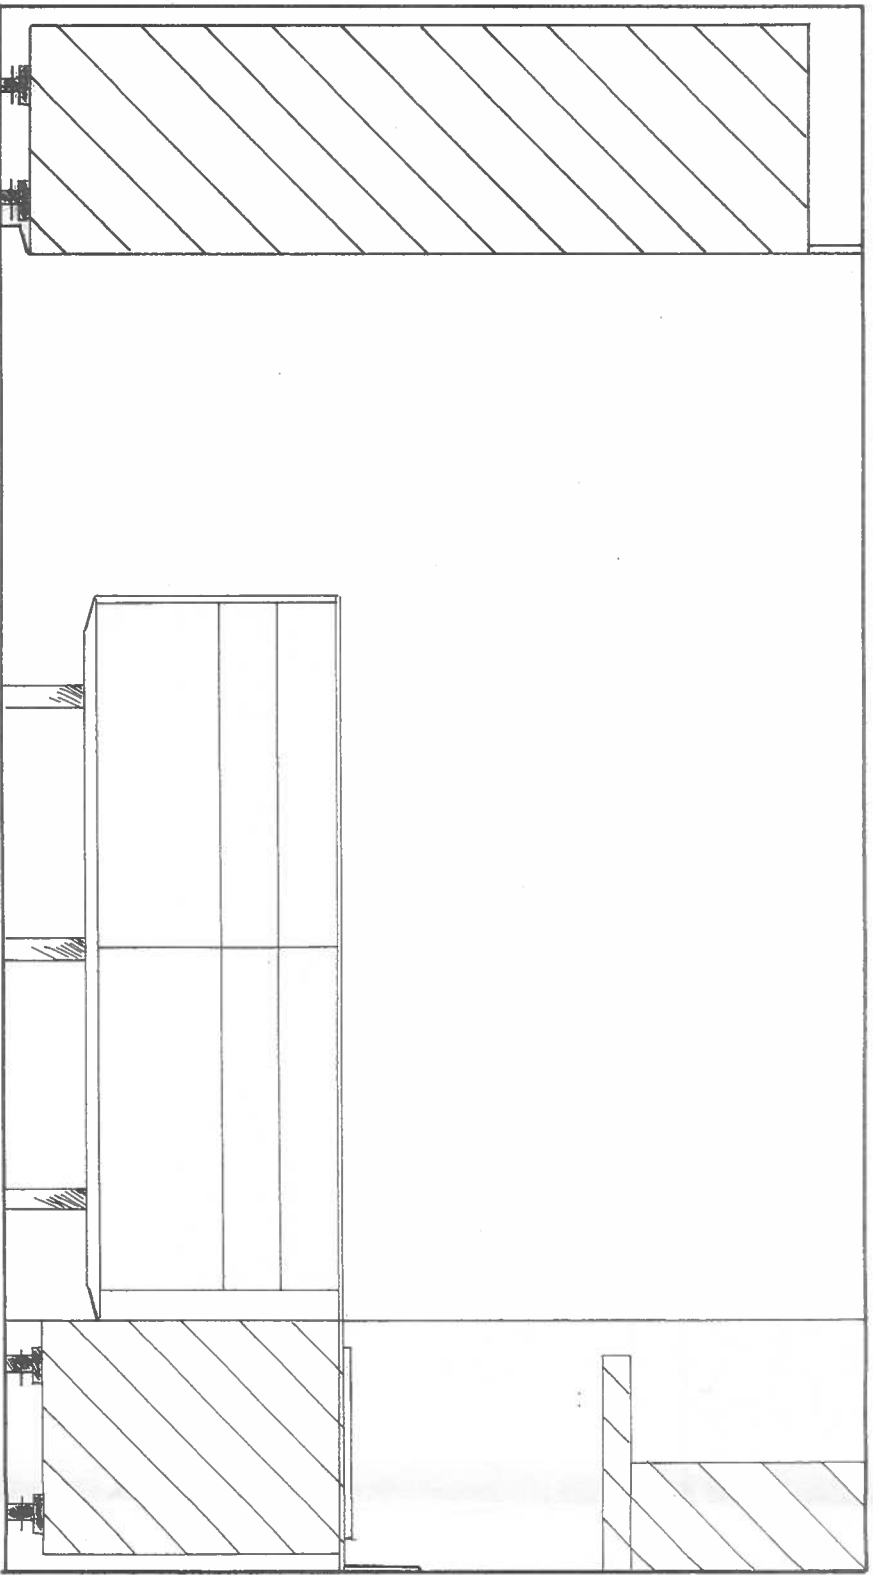

dossier :	fon roy	bulthaup
plan numéro	40304	
échelle	1/20	structure plus s.a.
date	24/09/04	542 A, chaussée de Waterloo
signature :	gw.j	1050 bruxelles
		tél : 02/344 45 50
		fax : 02/344 26 27

Notre firme conserve en tout temps le droit de propriété sur ce plan et annexes confiés personnellement au destinataire. Ils ne peuvent, sans notre autorisation écrite, être copiés, reproduits, communiqués à des tiers ou mis à leur disposition. Onze firma behoudt ten allen tijde het eigendomsrecht over deze plannen en bijhorende documenten die rechtstreeks aan de bestemmeling gericht zijn. Ze mogen nooit, zonder vooraf aangevraagde schriftelijke toestemming, worden gekopieerd, herbruikt en deels of volledig doorgegeven worden aan derden.

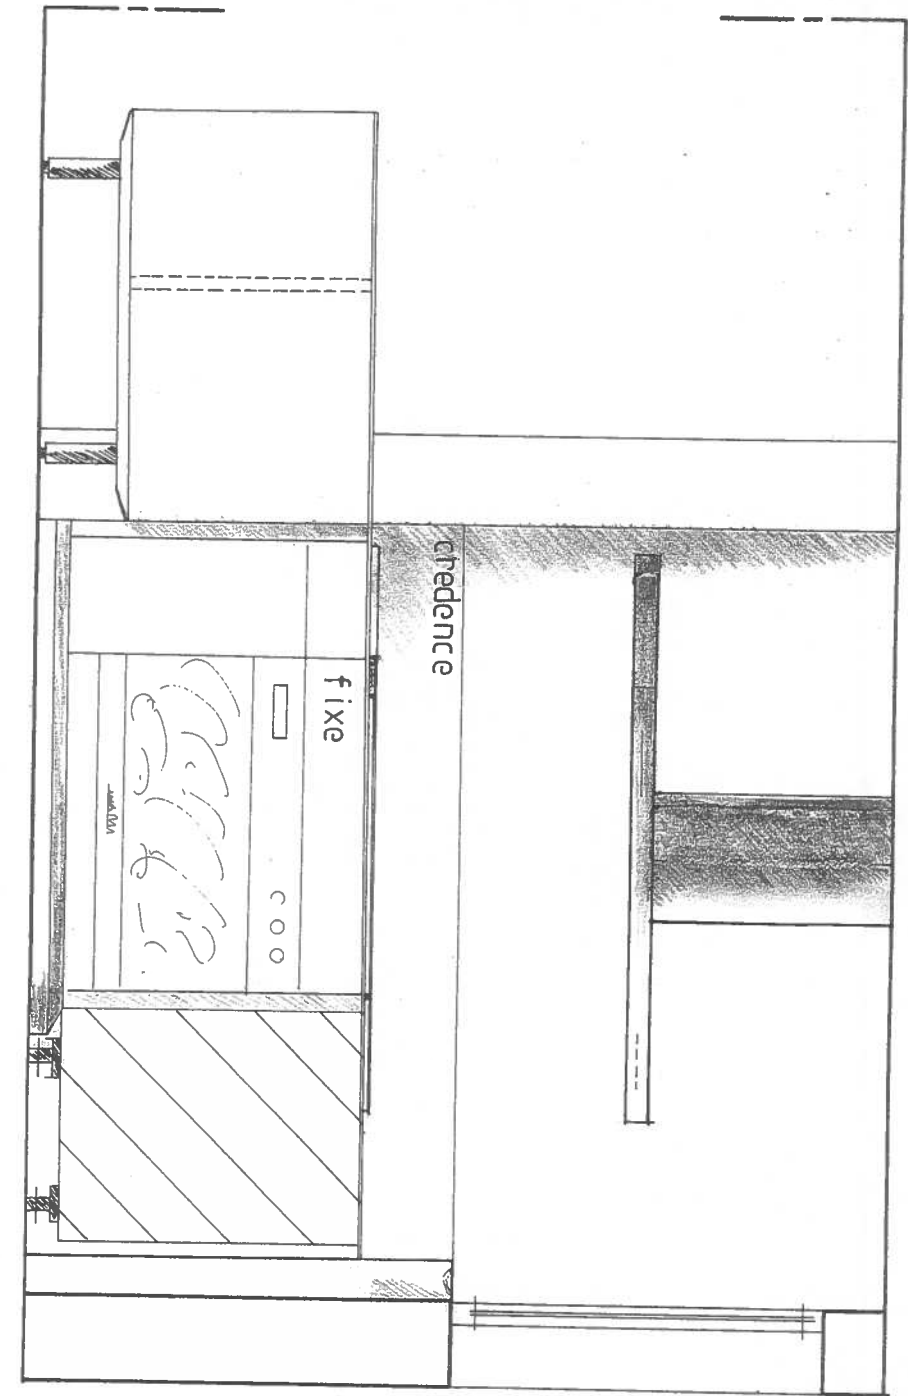

Notre firme conserve en tout temps le droit de propriété sur ce plan et annexes confiés personnellement au destinataire. Ils ne peuvent, sans notre autorisation écrite, être copiés, reproduits, communiqués à des tiers ou mis à leur disposition. Onze firma behoudt ten allen tijde het eigendomsrecht over deze plannen en bijhorende documenten die rechtstreeks aan de bestemmeling gericht zijn. Ze mogen nooit, zonder vooraf aangevraagde schriftelijke toestemming, worden gekopieerd, herbruikt en deels of volledig doorgegeven worden aan derden.

dossier: fon roy
 plan numero: 40304
 échelle: 1/20
 date: 24/09/04
 signature: gw.r

bulthaup
 structure plus s.a.
 542 A, chaussée de Waterloo
 1050 Bruxelles
 tél : 02/344 45 50
 fax : 02/344 26 27