ELB-718

Belgische Industriële Controle v.z.w

Erkend Controleorganisme
Externe dienst voor de technische controles op de arbeidsplaats

BELAC 200-INSP

B I C
Nr14159.71

Luik : 61/63 – Rue Vilvoorde: 277 Mechelsesteenweg – 1800 Vilvoorde Grand-Vinâve – 4101 Jemeppe — Tel : 04/234.17.00 Fax : 04/234.17.80
Hainaut : 18B Rue des Pierres - 7020 Maisières — Tel : 065 34 76 50 Fax : 065 36 15 88
B.T.W. BE 0406.671.312 Bank : 340-0298168-28 cibic@skynet.be

VERTROUWELIJK

CONTROLEVERSLAG VAN EEN ELEKTRISCHE LS EN ZLS INSTALLATIE

Verslag nr : 06/2014 06 25 / 71	Verantwoordelijke voor de uitvoering van het werk (Naam – Voornaam) : ETA BVBA Vosveld 4 B1 - 2110 Wijnegem
Datum van onderzoek : 25 06 2014	
Eigenaar Naam - Voornaam : BESIX N.V.	BTW nr. / I.K. nr.. : 0453.535.376
Adres : Gemeenschappenlaan 100 1200 Sint-Lambrechts-Woluwe	Adres installatie : Ellermanstraat 61 bus 1506 – 15F 15de verdieping 2060 Antwerpen - 541448860013078830

1) REFERENTIES : AREI – interne procedure : PRO-INS-E-10

2) SOORT CONTROLE :

☑ Controle vóór het onder spanning zetten van een huishoudelijke LS en ZLS-installatie.
☐ Controlebezoek van een huishoudelijke LS en ZLS installatie voor verzwaring van het vermogen op het openbaar distributienet.

3) INSTALLATIE :

☑ Wooneenheid ☐ Gemeenschappelijke delen ☑ Anderen : App 1506 – 15F – 15V, volgens het : ☑ Art.86 ☐ Art.87 van het AREI.

Verdeler : ...Eandis..... Aansluiting volgens kablering van het bord : Spanning : ...1N400..... V.

Voeding van het hoofdbord : .....4..... X .....16.....mm². Beveiliging aansluiting : .....40..... A. (☑ In max. te voorzien)

Voedingskolom : .....4..... X .....16.....mm². Algemeen lastschakelaar : .....Diff 40..... A.

Aantal borden : ...1.... Aantal eindkringen : 10-12.... R_E = ...1 Ω R_{IGEN} = ...1... MΩ.

Soort aarding : ☑ lus ☐ piketten - .....

Differentieel	I_n en A	I_{cc} en kA	I_Δ en A	Beschermde kringen	I_n in A	I_{cc} in kA	I_Δ in A	Beschermde kringen	I_n in A	I_{cc} in kA	I_Δ in A	Beschermde kringen
	Diff40A	3	0.3	Alle	Diff40A	3	0.03	Vochtige				
								Kringen				

4) BESCHRIJVING VAN DE INSTALLATIE :

Kringen	Beveiligingen	Doorsnede	Kringen	Beveiligingen	Doorsnede
Zie schema's			Zie schema's		

5) GEBREKEN :

.....GEEN INBREUKEN EN OPMERKINGEN.....

6) NOTA'S :

- De algemene differentieel : ☐ was reeds verzegeld ☐ mocht niet verzegeld worden ☑ werd verzegeld ☐ is onverzegelbaar ☐ geen differentieel - De schema's: ☑ werden ondertekend ☐ werden niet ondertekend ☐ niet aanwezig

7) BESLUIT:

☑ - **De installatie is conform**. Het volgende bezoek is te voorzien vóór: ...25/06/2039.....

☐ - **De installatie is niet conform**. De nodige gevolgen om de vastgestelde inbreuken te doen verdwijnen (i/o) moeten zonder uitstel uitgevoerd worden, en moeten er de nodige maatregelen genomen worden, indien de installatie de dienst blijft verzekeren, dat er geen enkel gevaar bestaat voor personen en eigendommen.

☐ - Binnen de termijn van één jaar vanaf heden, en indien deze tweede controle geweigerd wordt of in het geval van blijvende inbreuken, zal een kopie van dit verslag conform Art. 276.02 van het AREI aan de Administratie van Energie voor het toezicht op huishoudelijke elektrische installaties verstuurd worden. .

☐ - **De resultaten van de controle laten niet toe de installatie conform te verklaren**. Een bijkomend onderzoek moet door hetzelfde organisme worden uitgevoerd om het dossier te vervolledigen. Dit document bekrachtigd niet het onder spanning zetten of de versterking van het bezochte installatie.

ELECTROTECHNIEK ANT.
VOSVELD 4
2110 WIJNEGEM
PETERS MARC

Inspecteur (Naam en Handtekening) Datum afgifte De aanvrager (Naam en handtekening))
In opdracht van BIC – vzw – Wim De Laet 25/06/2014

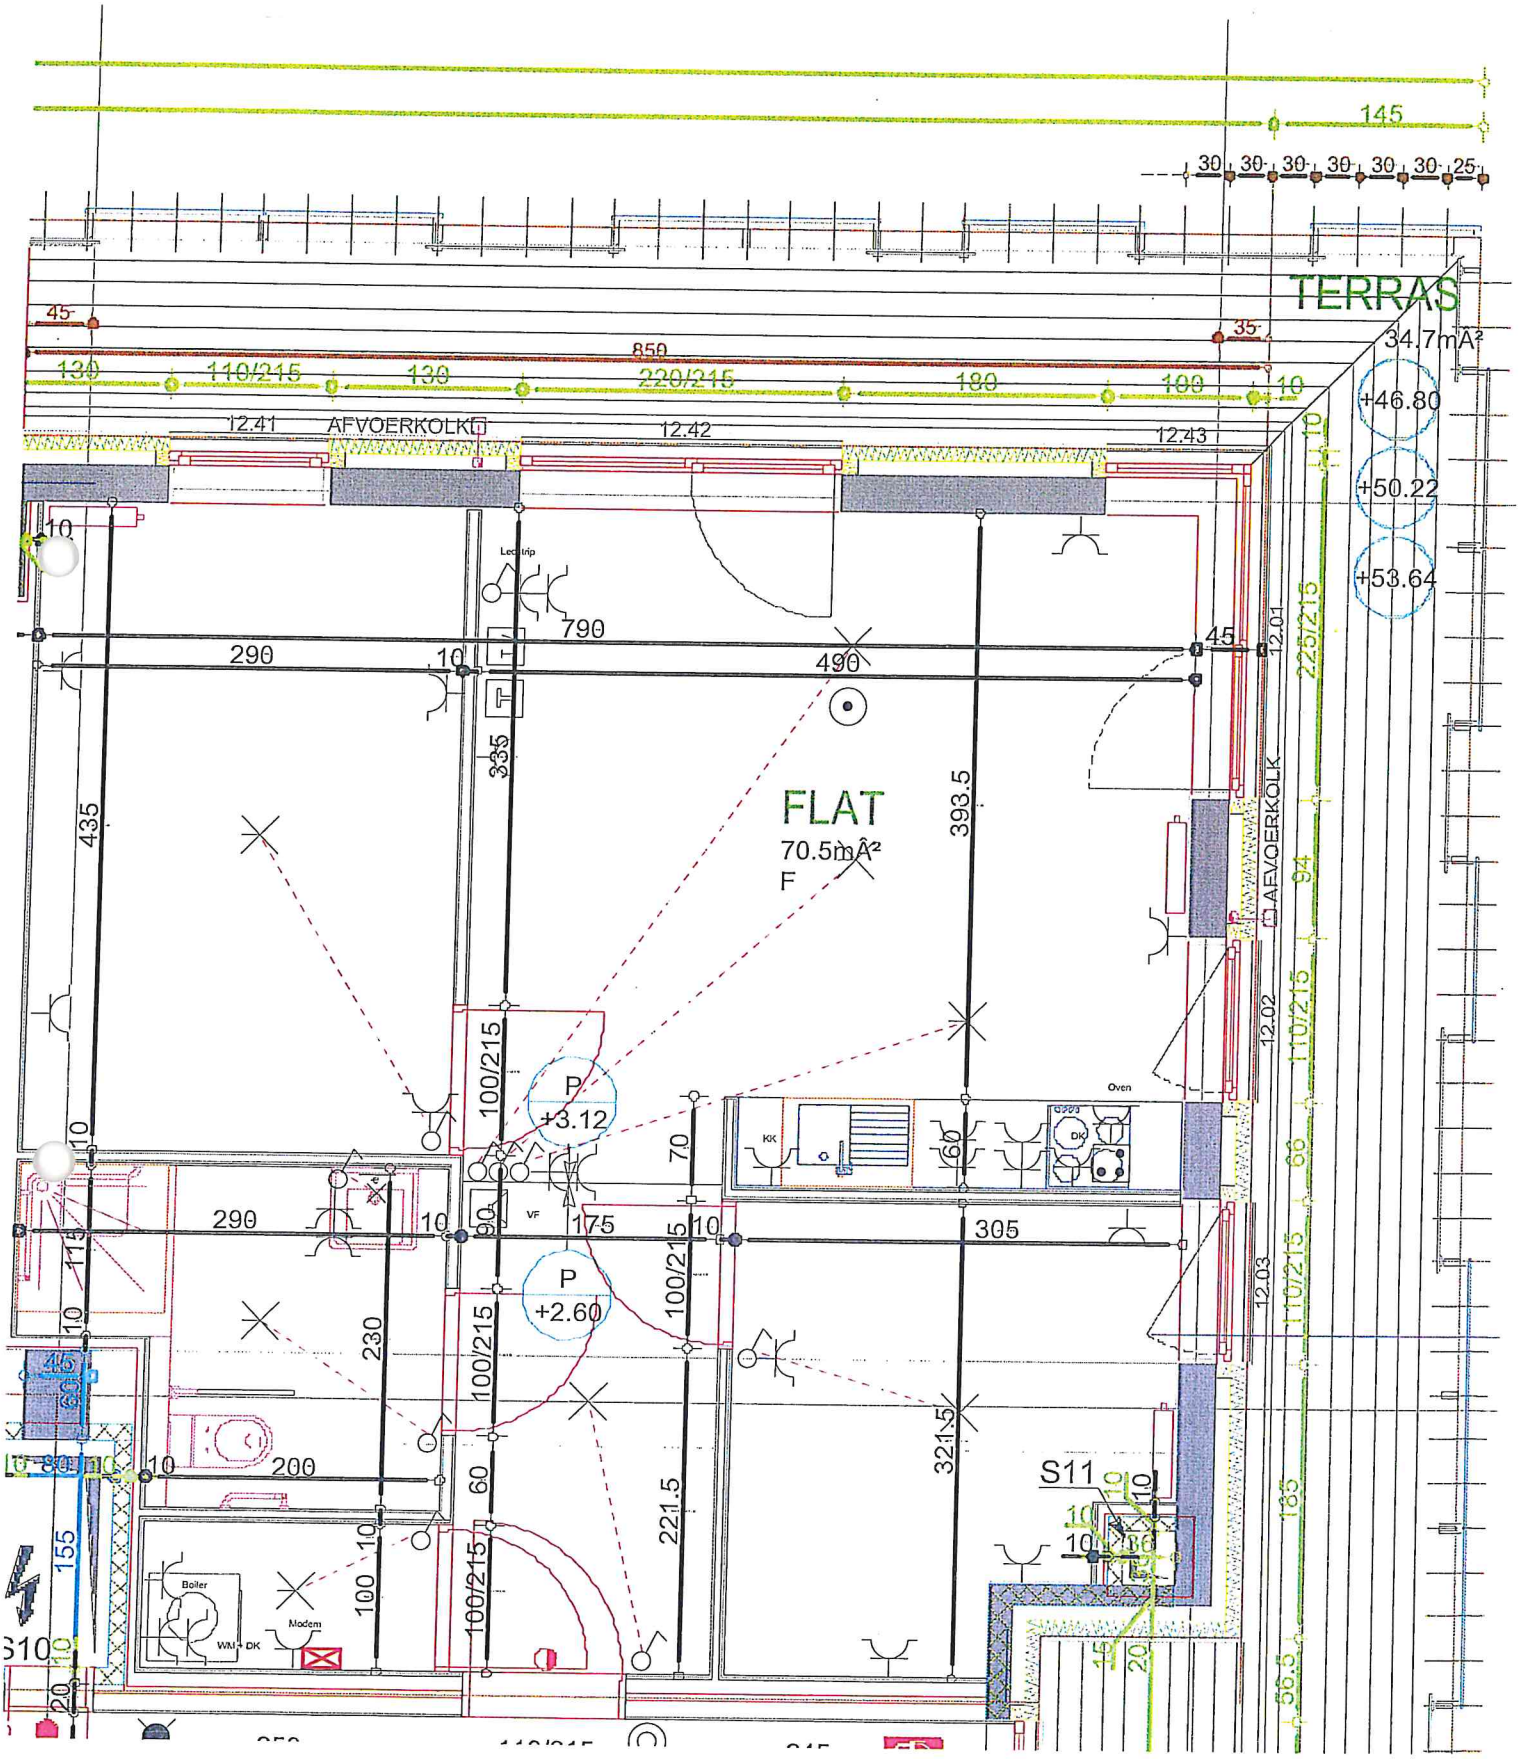
TERRAS
34.7mÂ²
+46.80
+50.22
+53.64
FLAT
70.5mÂ²
F
AFVOERKOLK
12.41
12.42
12.43
12.01
12.02
12.03
Led trip
P
+3.12
P
+2.60
VF
KK
DK
Oven
Boiler
WM
DK
Modem
S11
S10
145
850
435
290
490
790
335
393.5
305
175
230
200
100
221.5
321.5
155
225/215
110/215
100/215
94
66
135
56.5

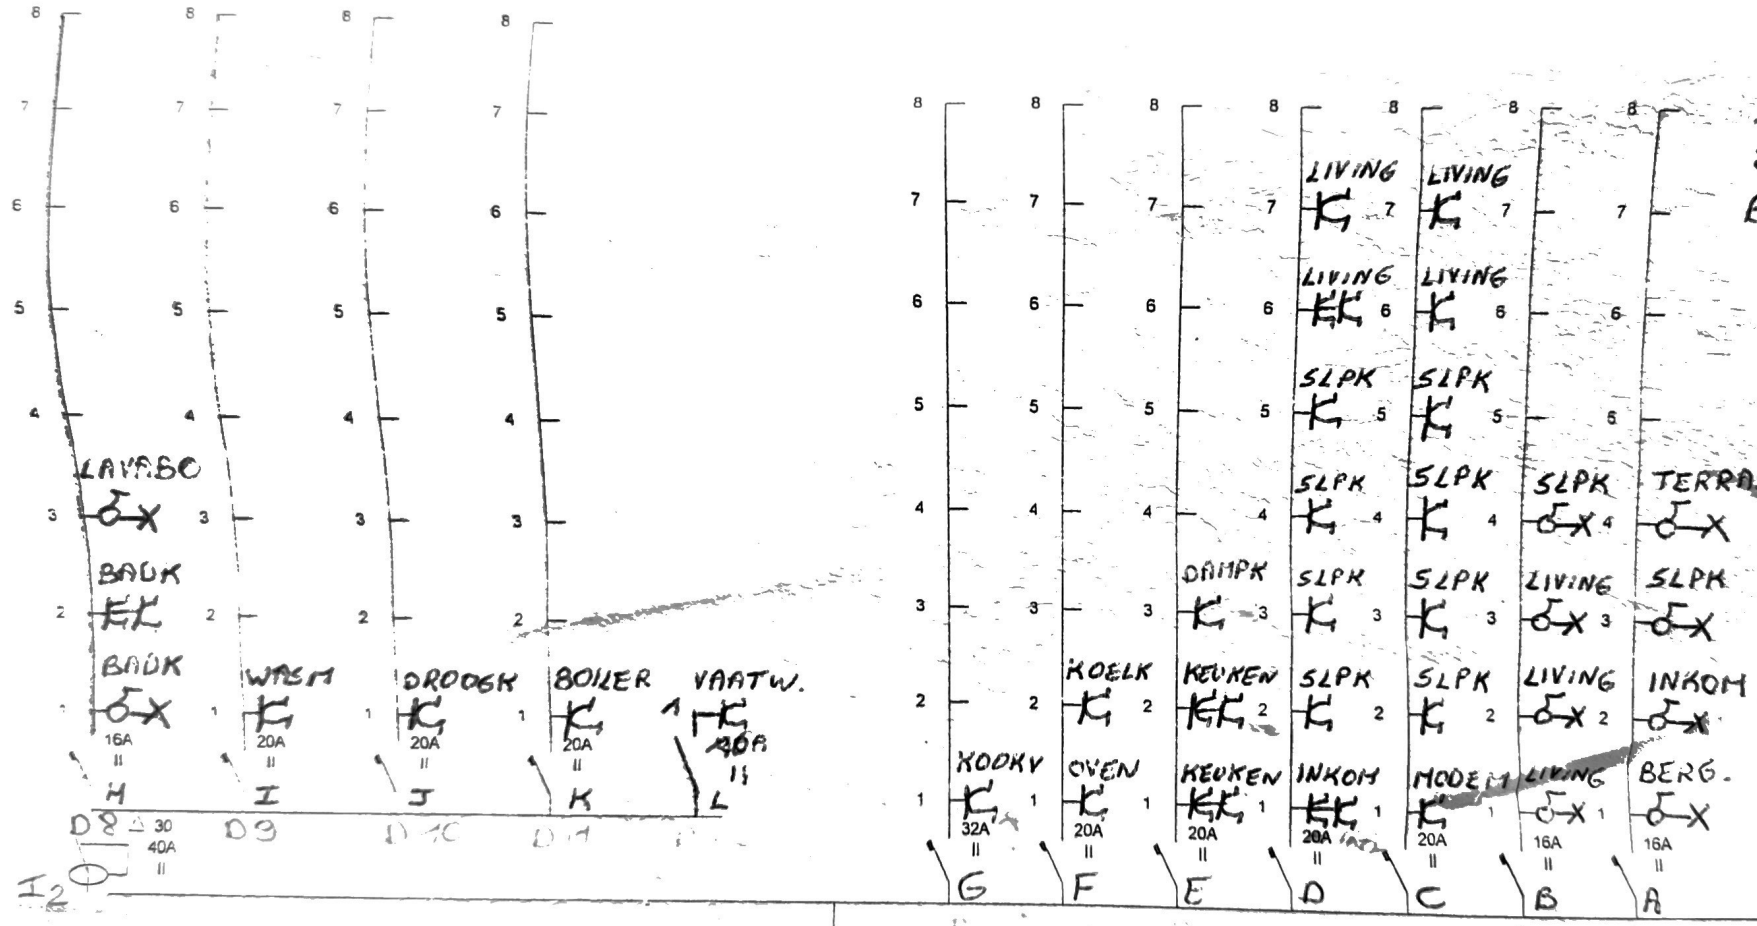

ELECTROTECHNIEK
ANTWERPEN BVBA
VOSVELD 4 B1
2110 WILMEGEM
☎ 03366581 ☎ 033665313

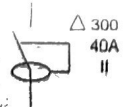

09/09/14

LATOUR Geoffrey

CLIENT APP 15F BUS 1506
ADRES PARITOREN
ELIERMANSTRAAT 61
2060 ANTWERPEN

Offre atelier 210.022s

U

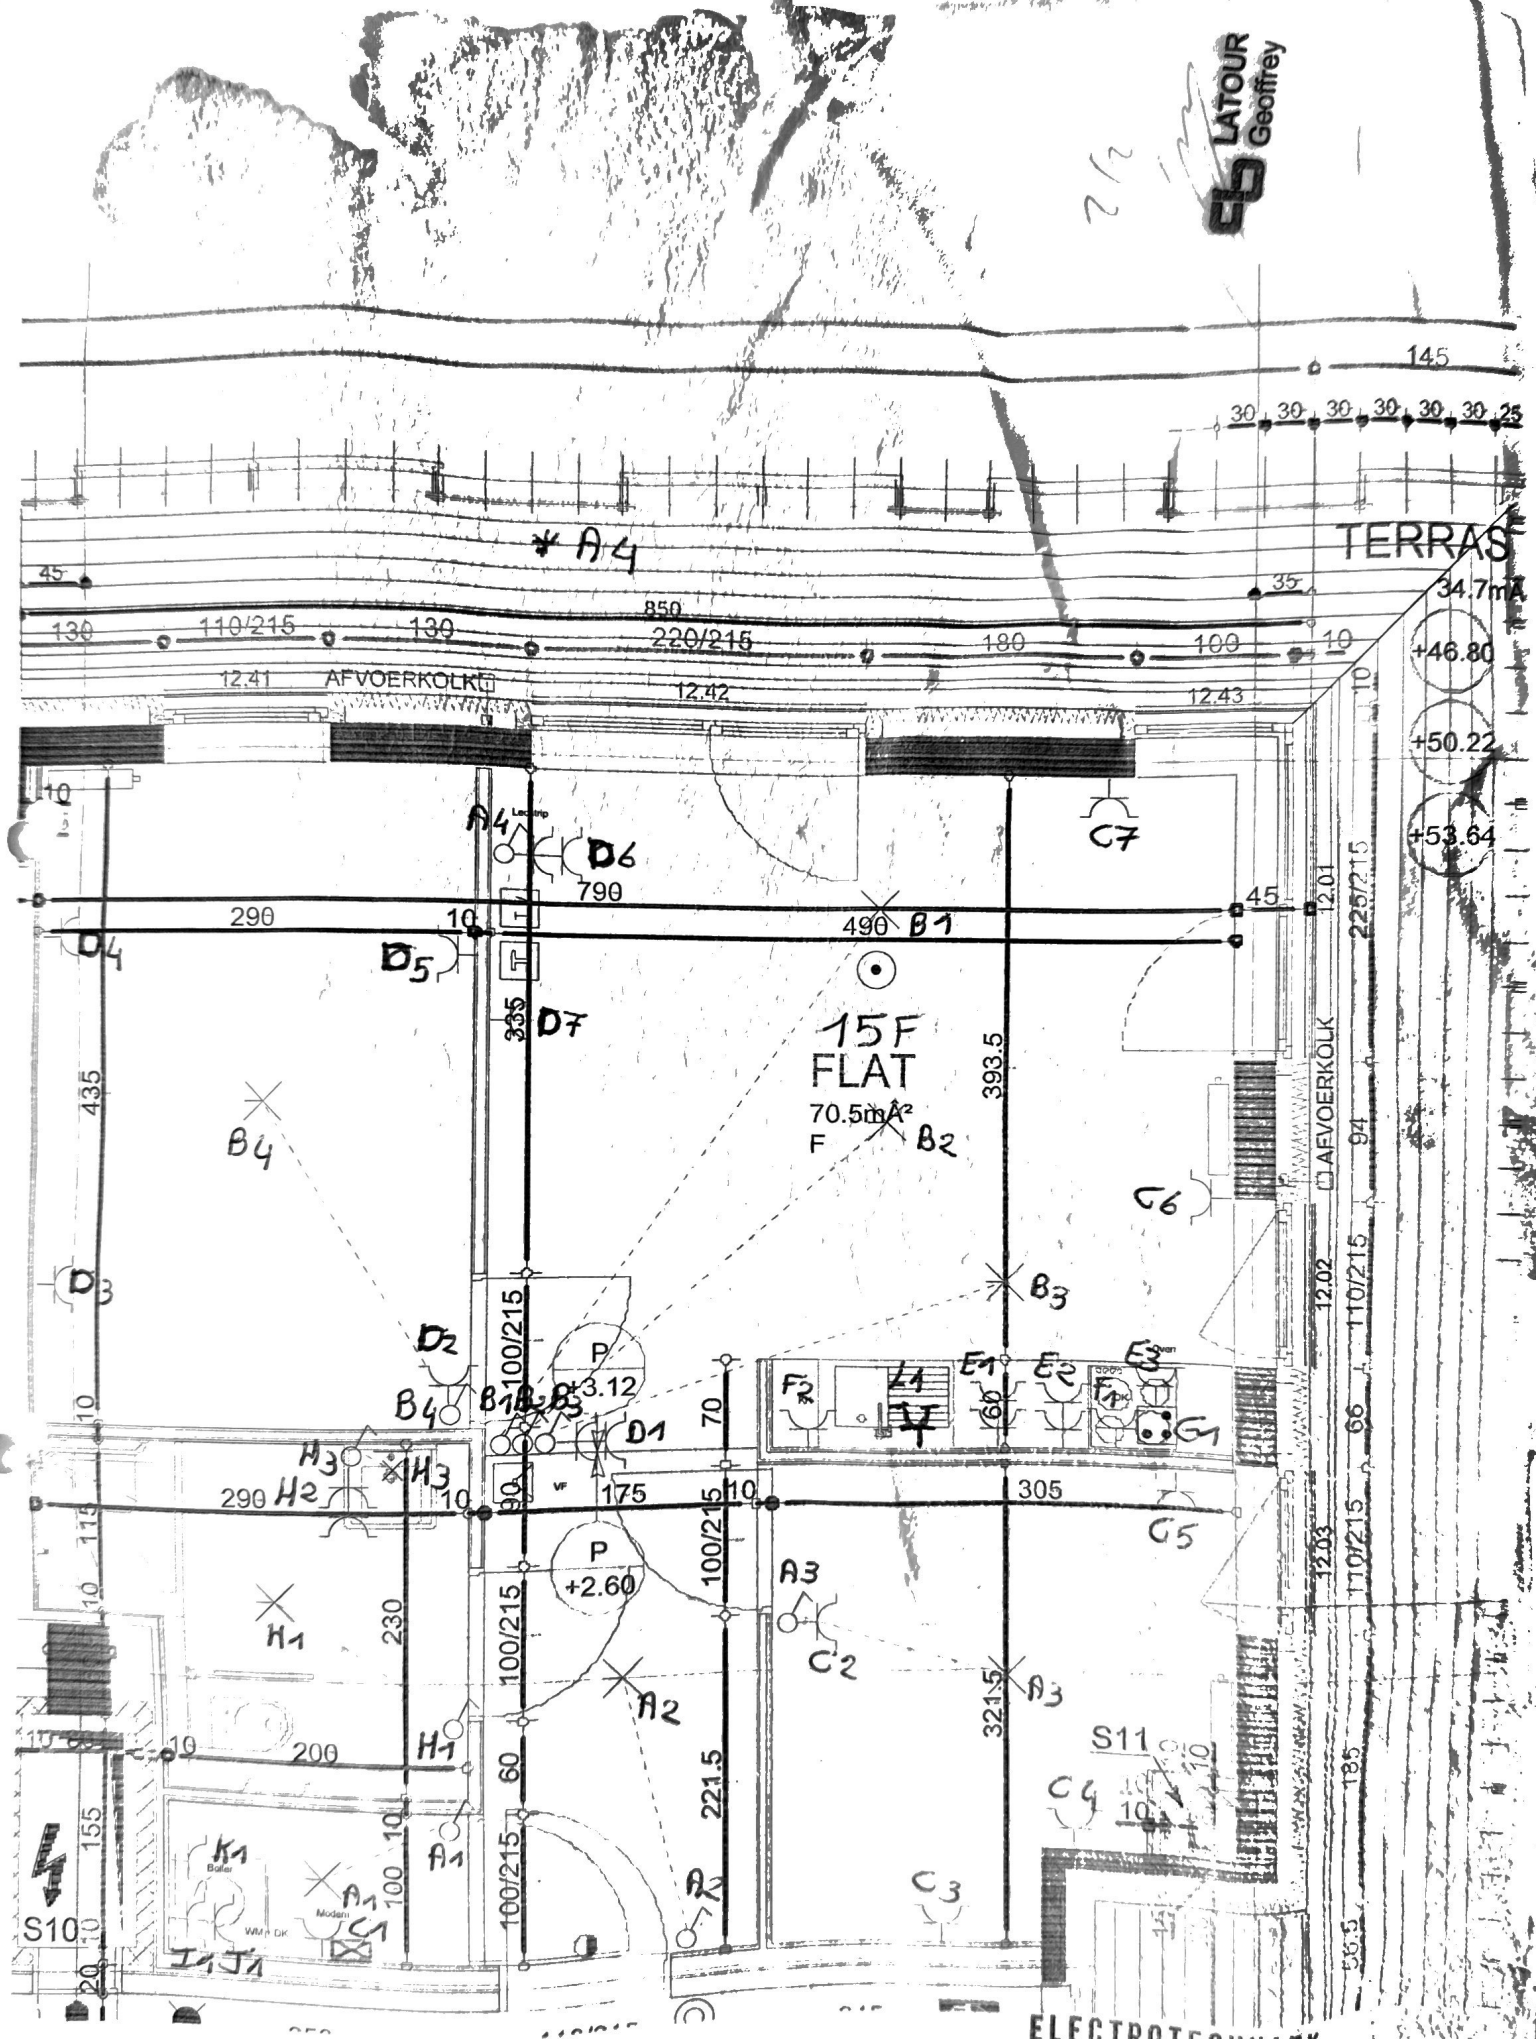

ELECTROTECHNIEK
ANTWERPEN BVBA
VOSVELD 4 B1
2110 WIJNEGEM
☎ 033665811 ☎033665313