




Coupe AA'

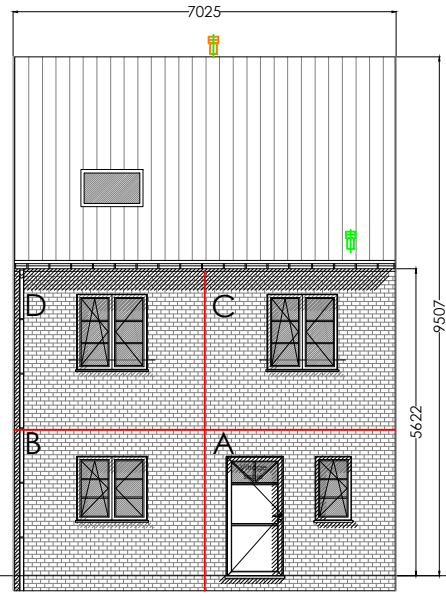


Façade avant

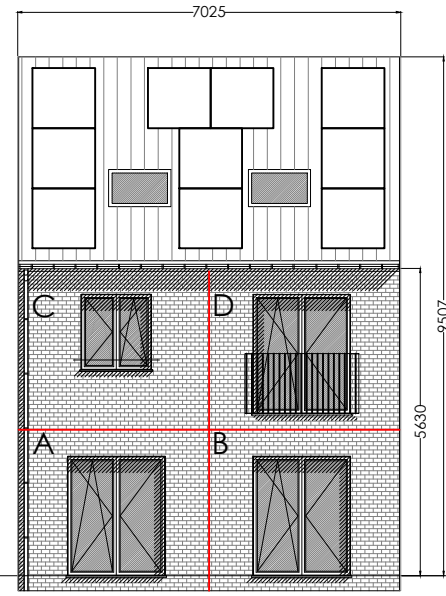


Façade arrière

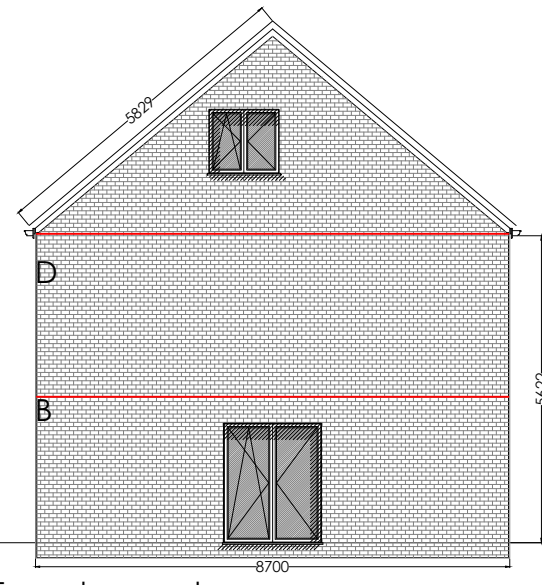


Façade gauche

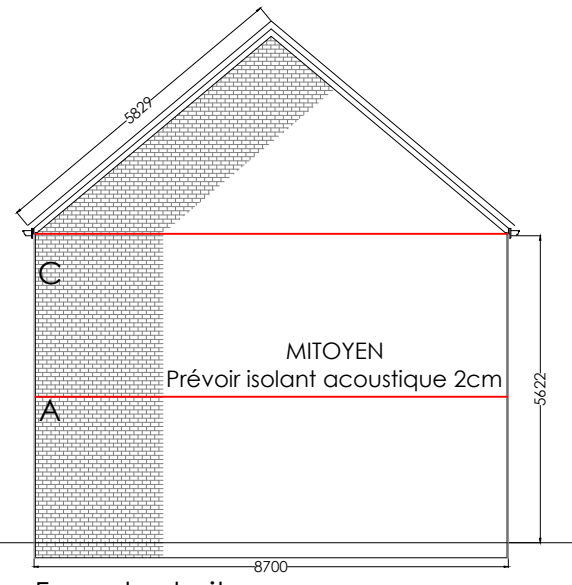


Façade droite

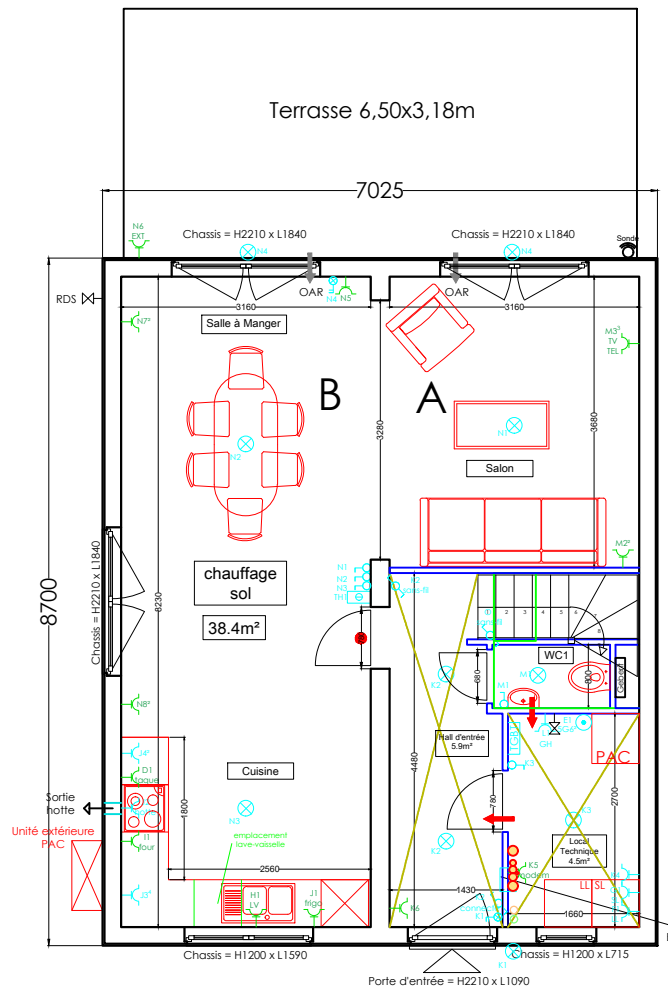

Rez

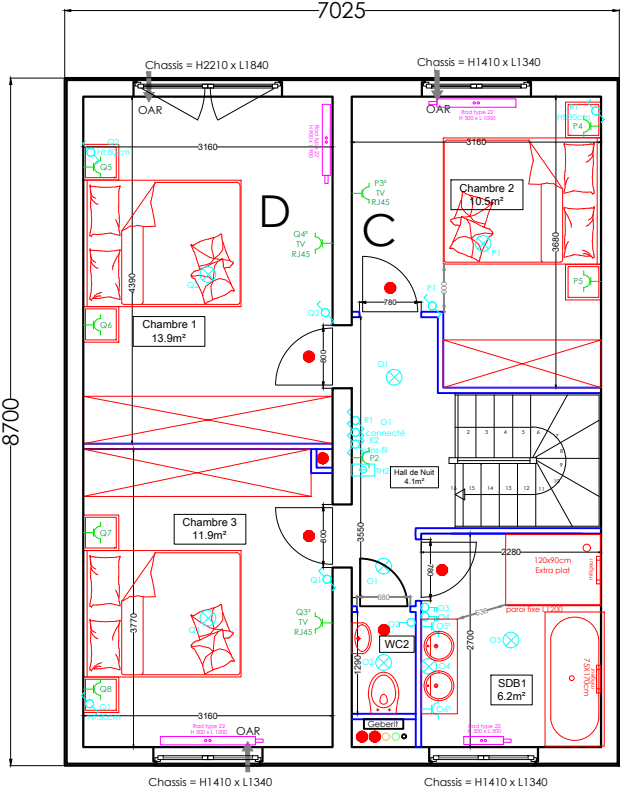

Etage

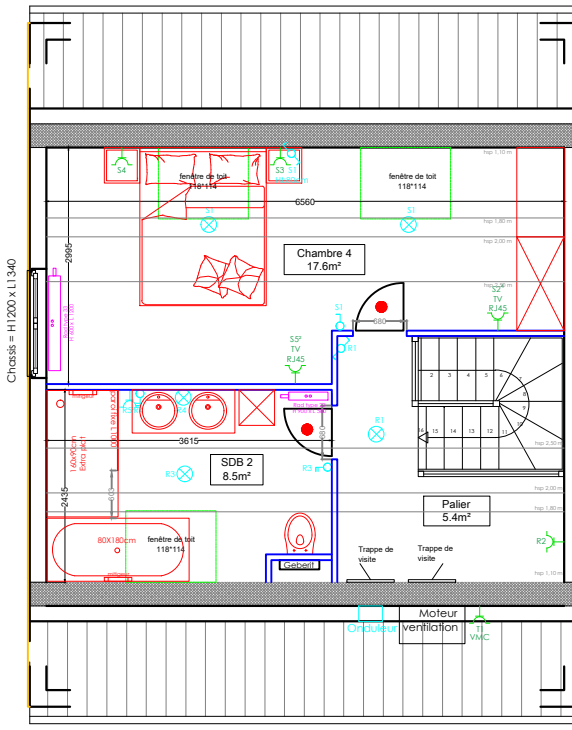

Grenier

P24040  
M830  
Falisse Spirit  
Plan technique

Adresse  
Jesus Eiksteeweg 63  
1560 - Hoeilaart

- Prise simple au sol
- Prise double au sol
- Prise simple en hauteur
- Prise double en hauteur
- Thermostat
- Interrupteur unipolaire
- Interrupteur bipolaire
- Interrupteur avec témoin
- Interrupteur va et vient
- Lampe
- RDS Robinet
- VMC : alimentation naturelle
- VMC : extraction mécanique
- Evacuation VMC en toiture
- Ventilation primaire en toiture
- Sortie fumisterie en toiture

Plan  
échelle 1/100

Date  
26/01/2026

Plan  
Indice D.2

T1\_GammePlans standards.DWG 2019logo\_modular.gf