

Installatie is gecontroleerd door :
OCB, Kon. Astridlaan 60, 2550 Kontich
Onderzoeker : Mattis Dierinck
Datum : 24/11/2022
PV nr.: 591-5926632
Handtekening :

Mattis Dierinck

Plaats van de elektrische installatie
 Res. Mayfair
 Distellaan 56 Bus 0407
 8434 Westende

i.o.

[Handwritten signature]


Installateur
 Elektro Power bv
 Rattevallestraat 7
 8433 Middelkerke
 GSM: 0472 86 05 79
 e-mail: info@elektropower.be
 BTW BE 0835.063.496

[Handwritten signature]


ELEKTRO POWER


p. 1/2
Eendraadschema

3 x 400V + N ~ 50Hz

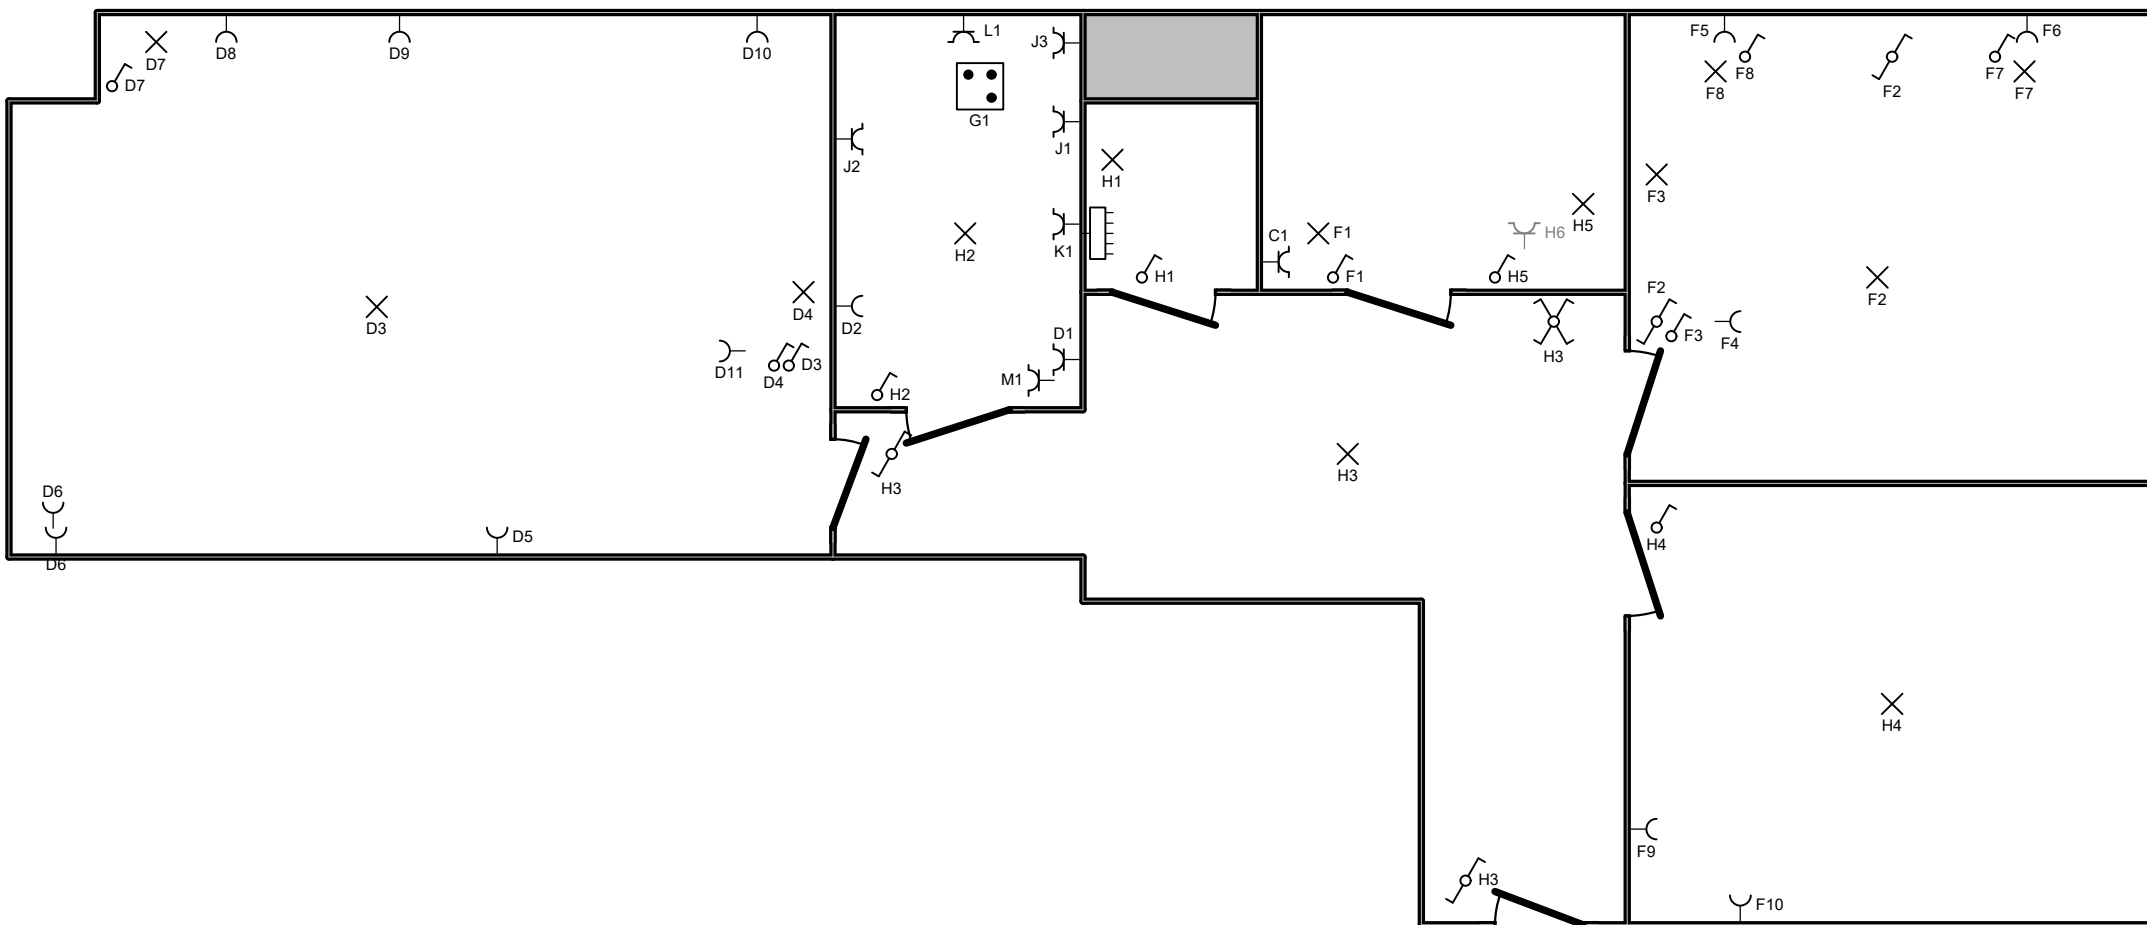

Installatie is gecontroleerd door :
OCB, Kon. Astridlaan 60, 2550 Kontich
Onderzoeker : Mattis Dierinck
Datum : 24/11/2022
PV nr.: 591-5926632
Handtekening : 

Plaats van de elektrische installatie
 Res. Mayfair
 Distellaan 56 Bus 0407
 8434 Westende
 i.o. 

Installateur
 Elektro Power bv
 Rattevallestraat 7
 8433 Middelkerke
 GSM: 0472 86 05 79
 e-mail: info@elektropower.be
 BTW BE 0835.063.496


p. 2/2
Situatieschema
 3 x 400V + N ~ 50Hz