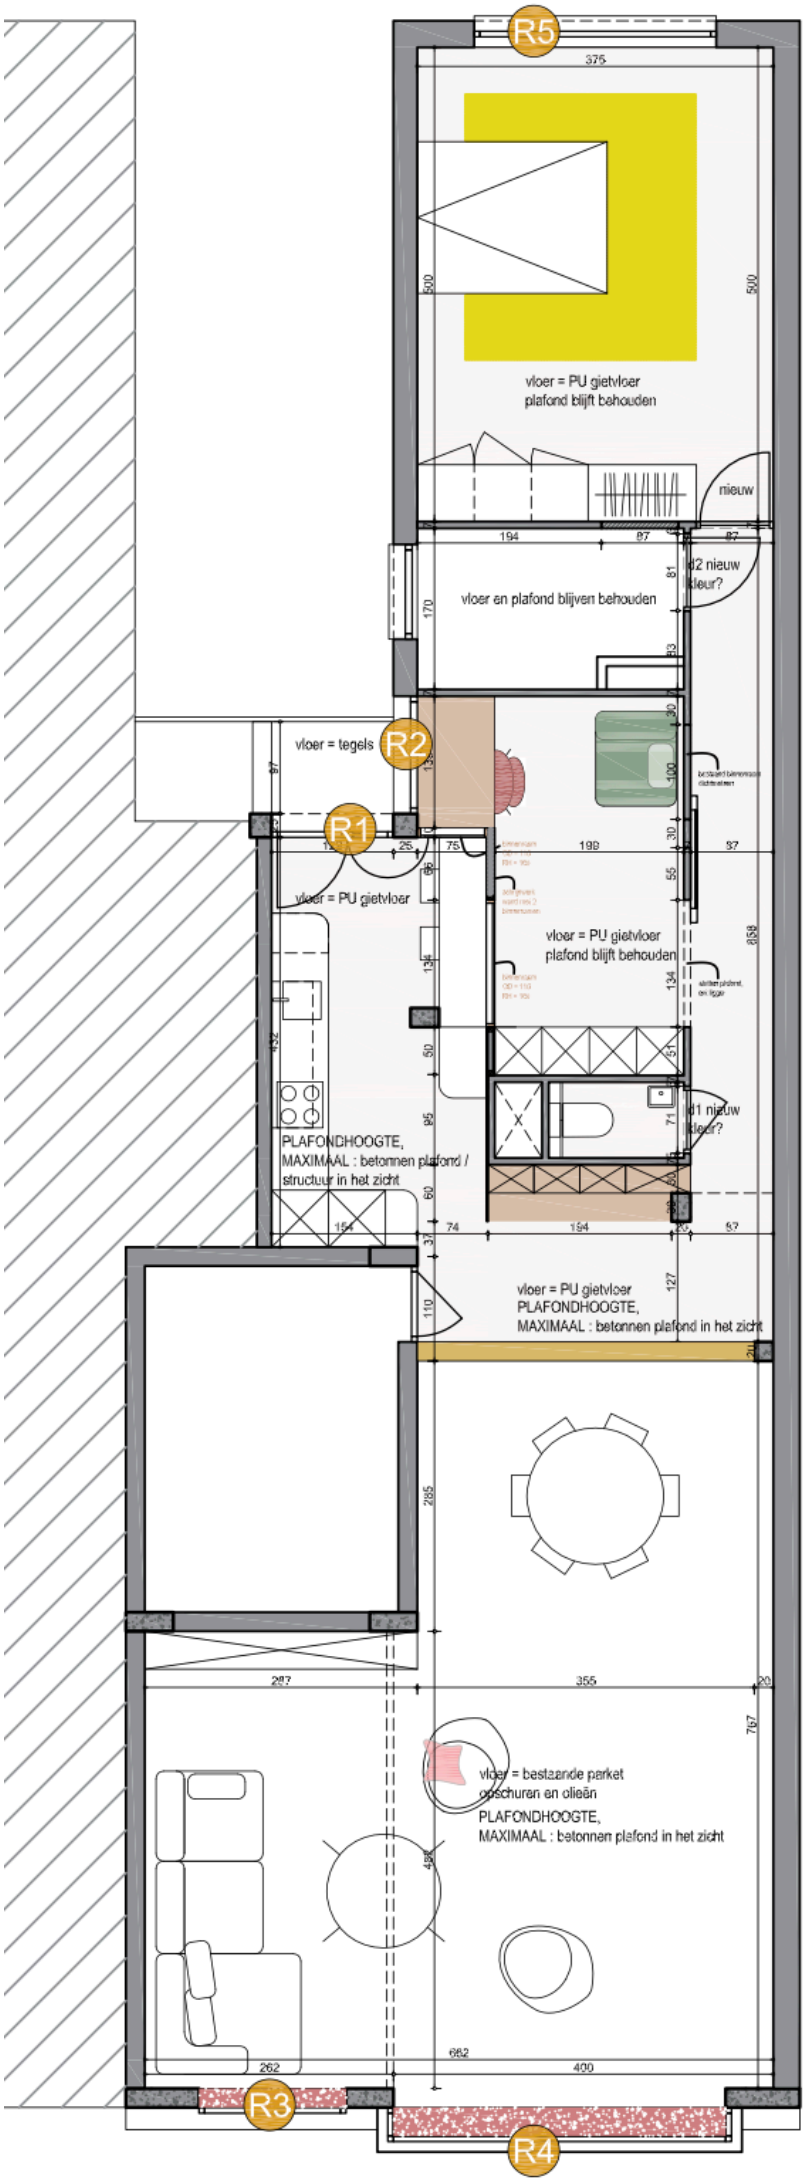
R5
375
500
500
vloer = PU gietvloer
plafond blijft behouden
nieuw
194
87
87
d2 nieuw
deur?
vloer en plafond blijven behouden
170
81
83
vloer = tegels
R2
R1
97
135
25
75
199
87
30
100
30
55
858
vloer = PU gietvloer
vloer = PU gietvloer
plafond blijft behouden
134
135
432
50
51
71
d1 nieuw
deur?
PLAFONDHOOGTE,
MAXIMAAL : betonnen plafond /
structuur in het zicht
60
154
74
194
87
37
127
110
vloer = PU gietvloer
PLAFONDHOOGTE,
MAXIMAAL : betonnen plafond in het zicht
20
285
287
355
20
767
vloer = bestaande parket
opschuren en olieën
PLAFONDHOOGTE,
MAXIMAAL : betonnen plafond in het zicht
458
662
262
400
R3
R4