


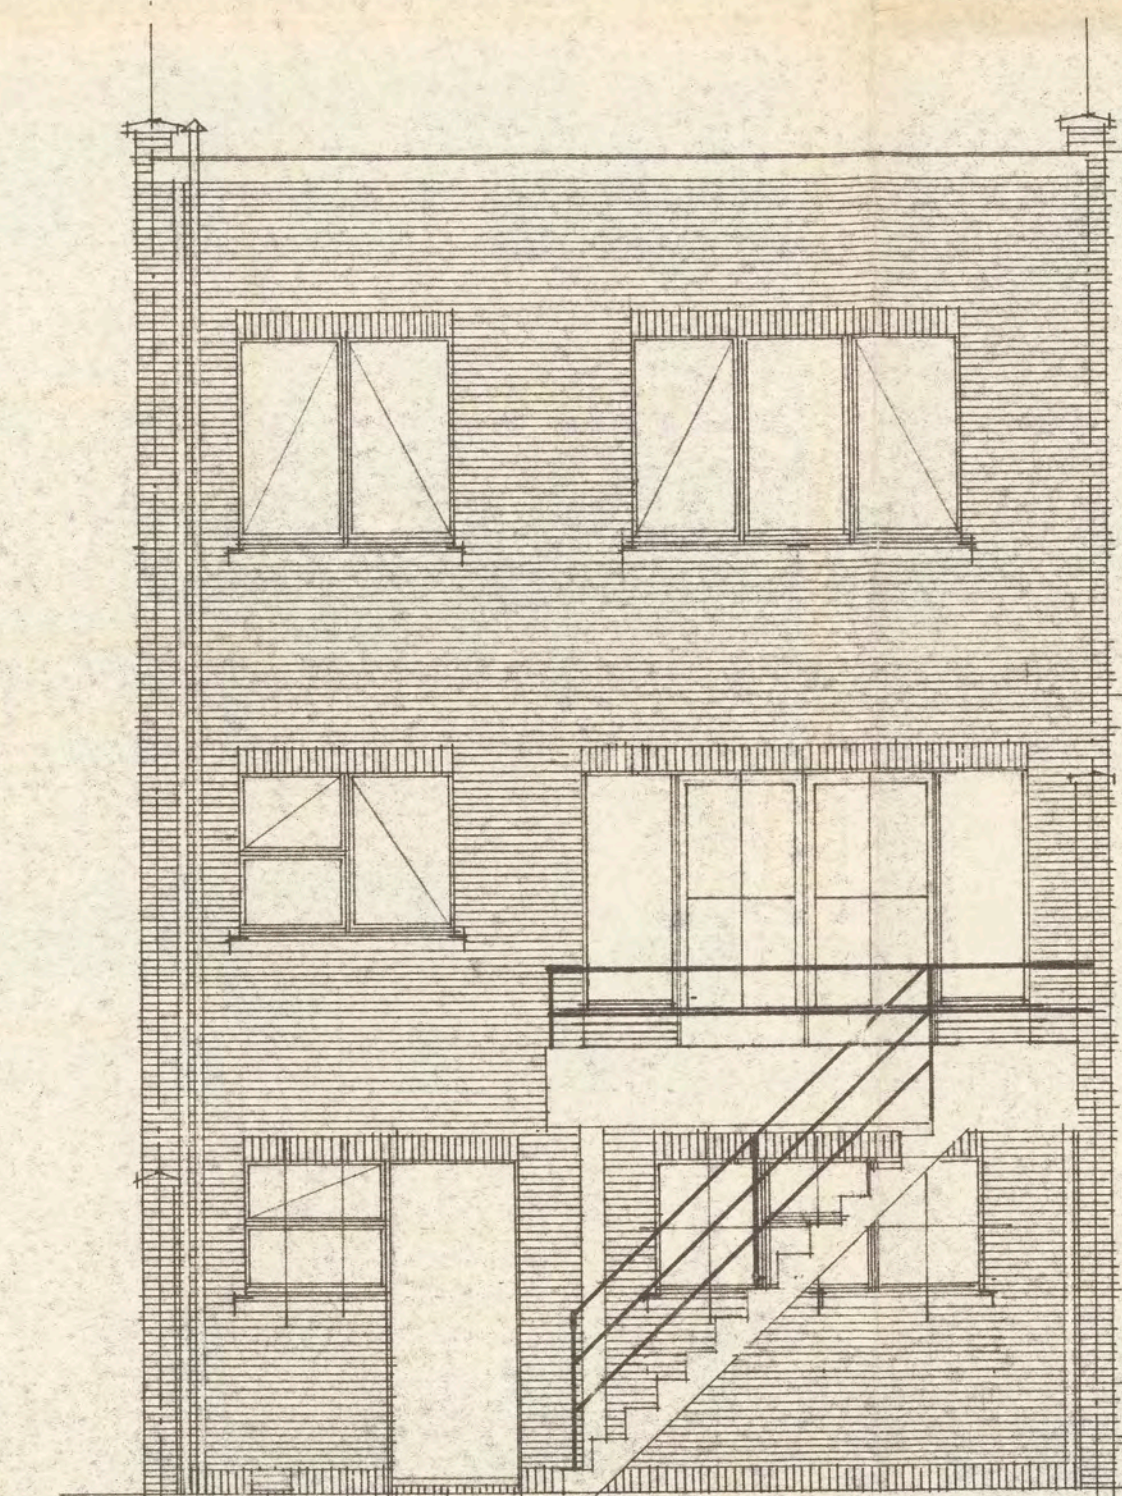
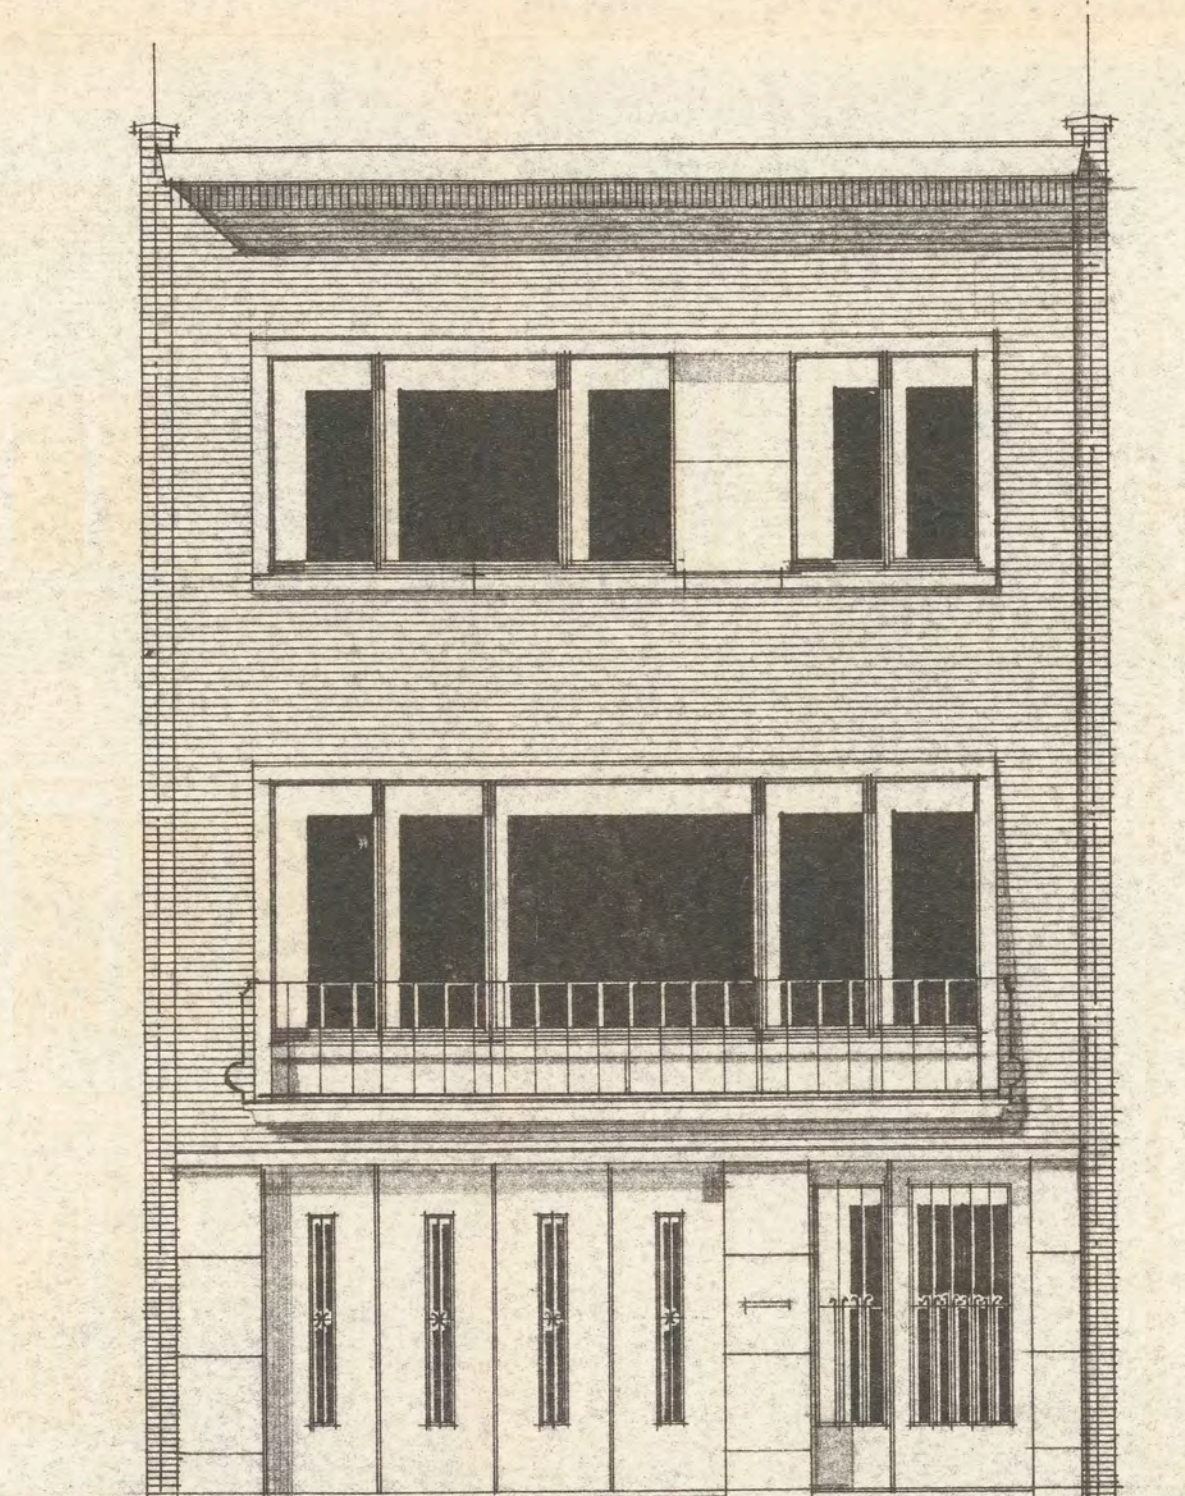
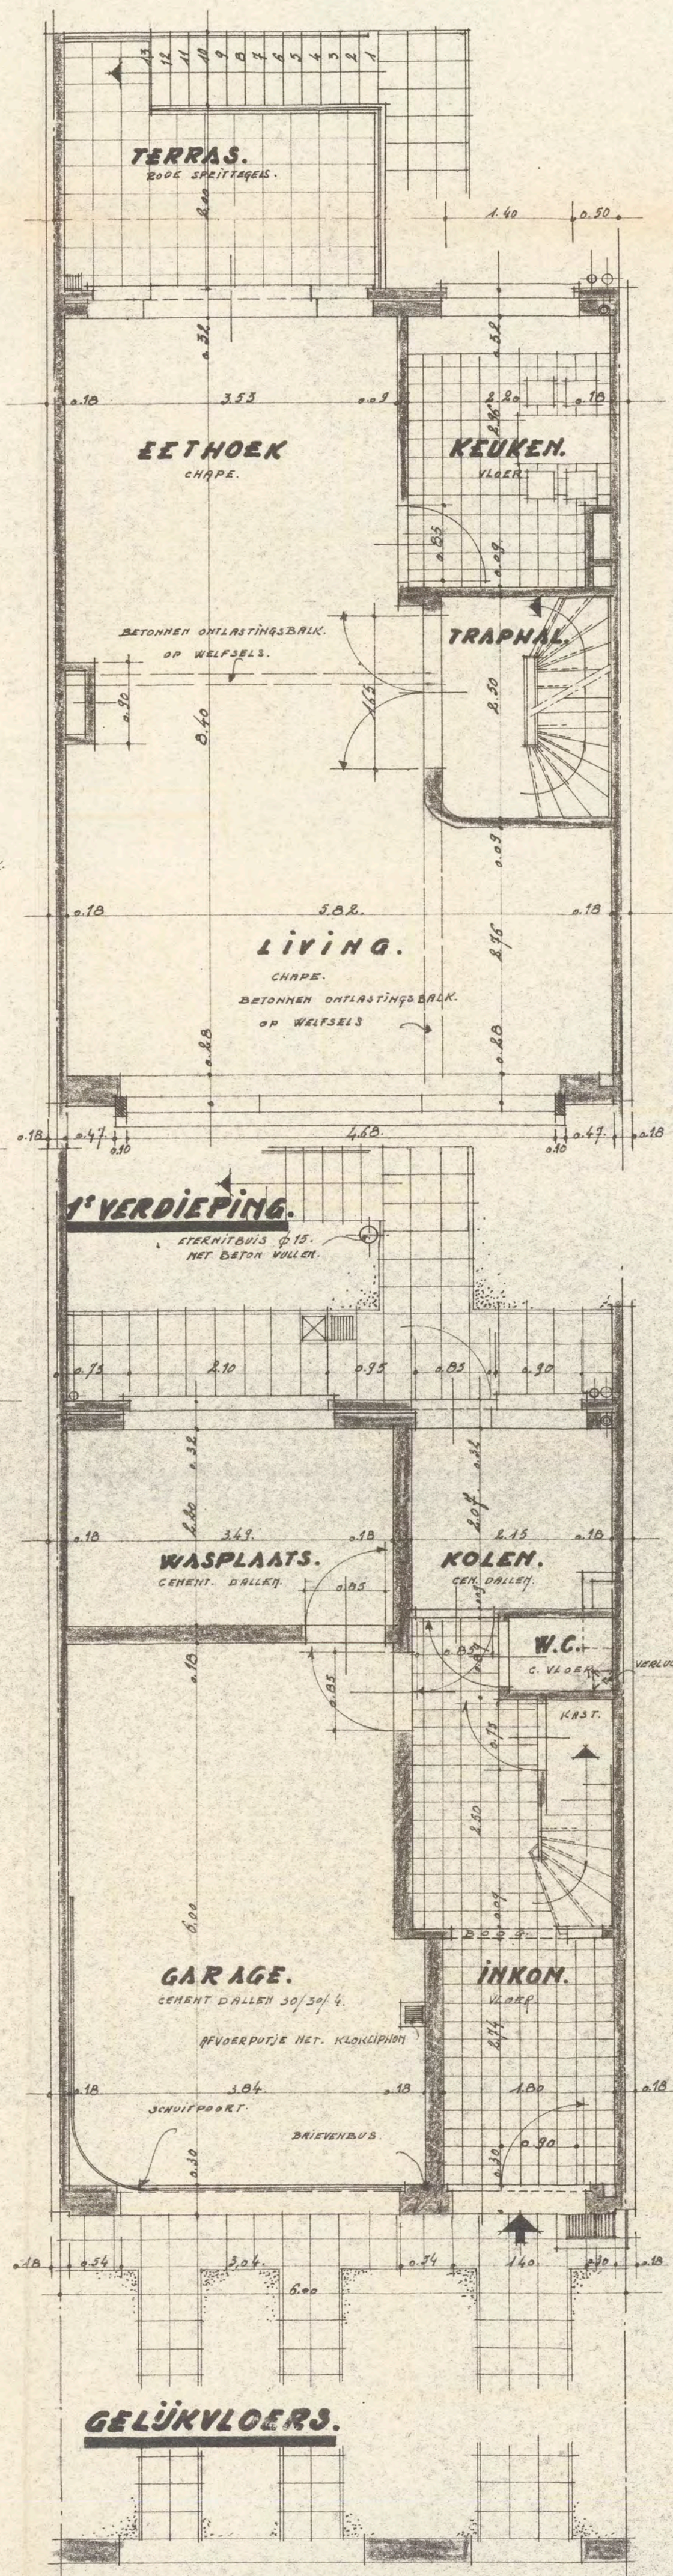


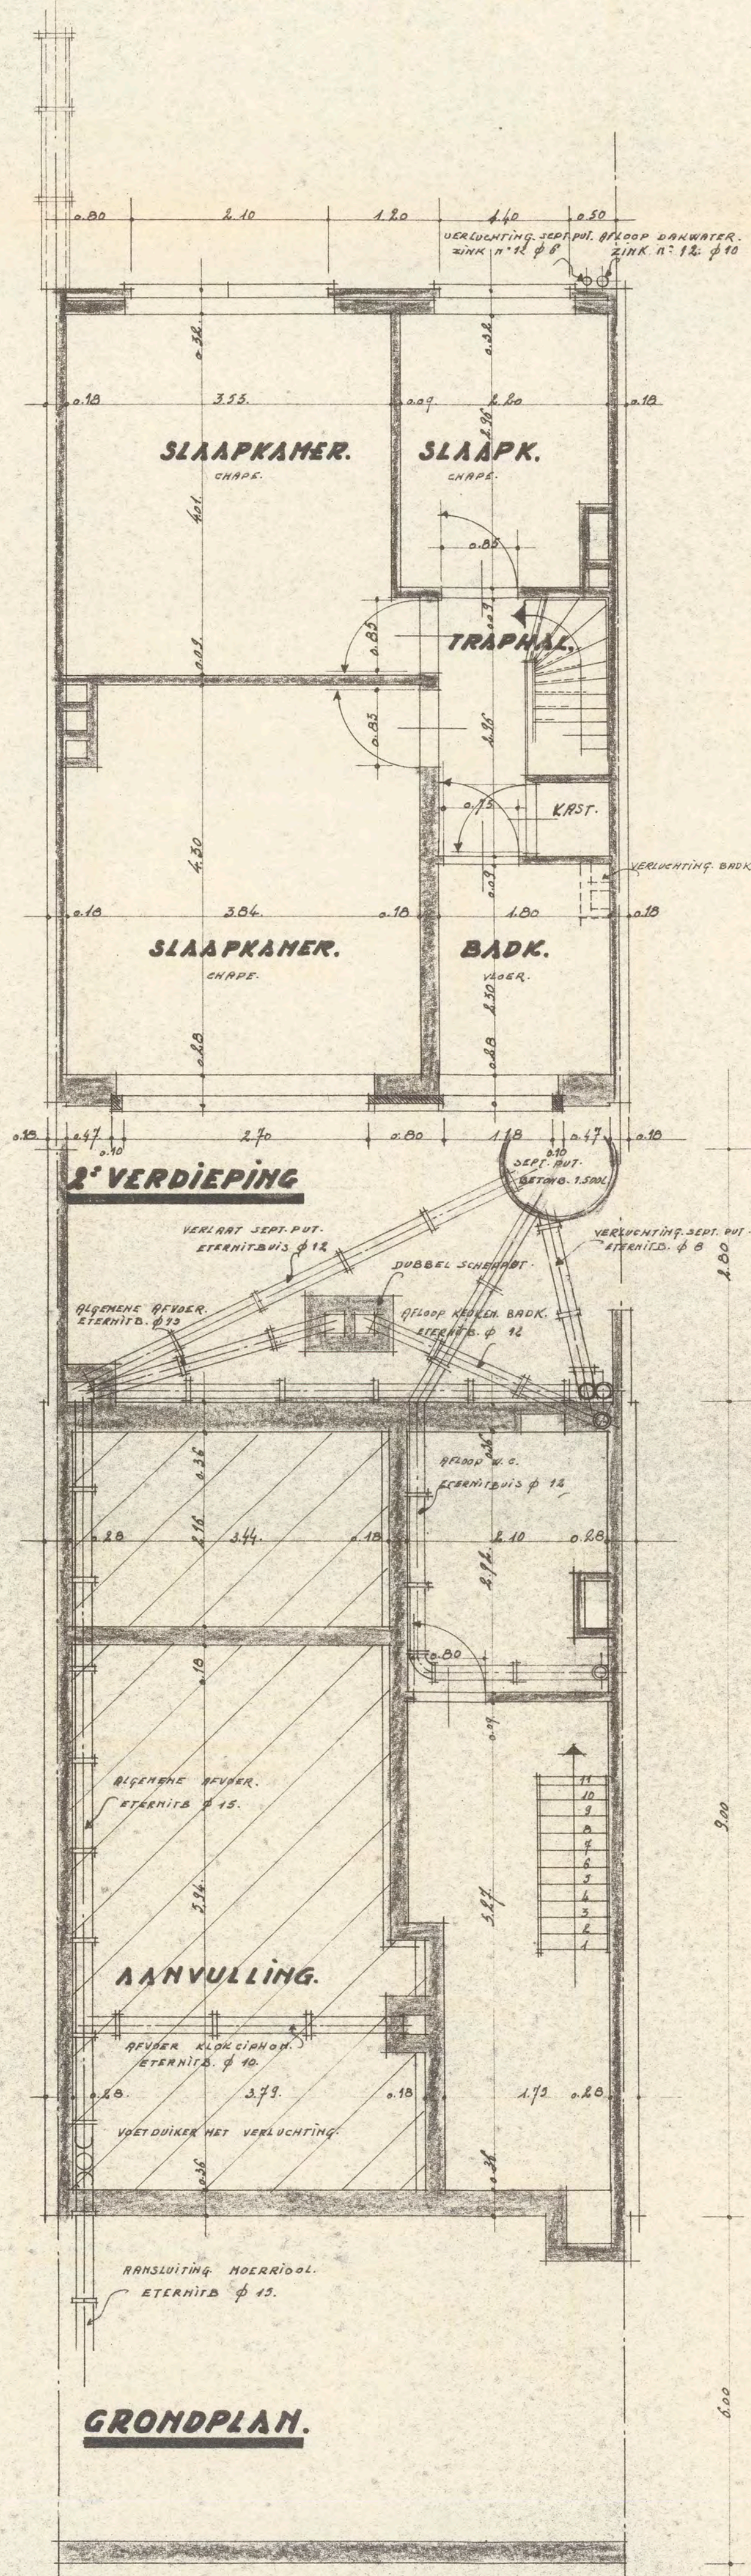


GEN: HERKSEM:

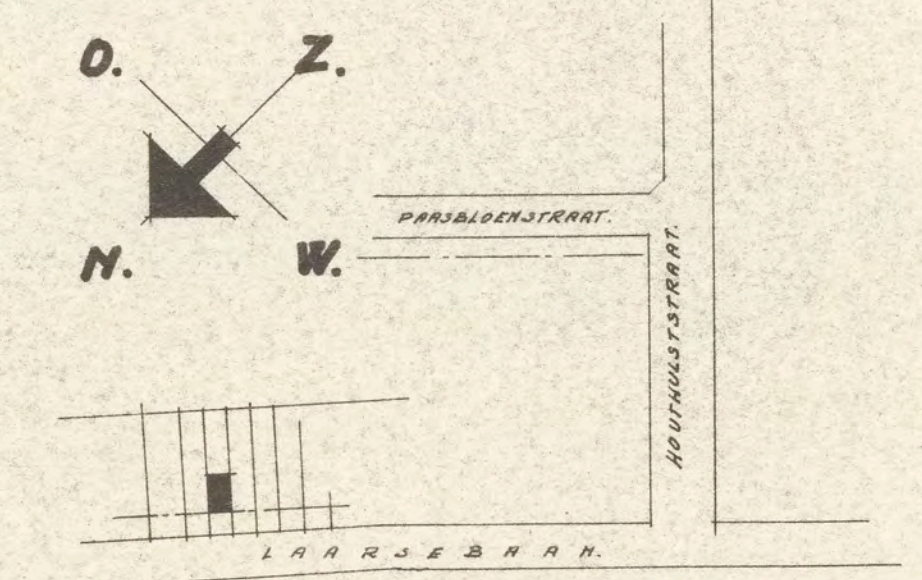

LIGGINGSPLAN. SCH. 1:2000.

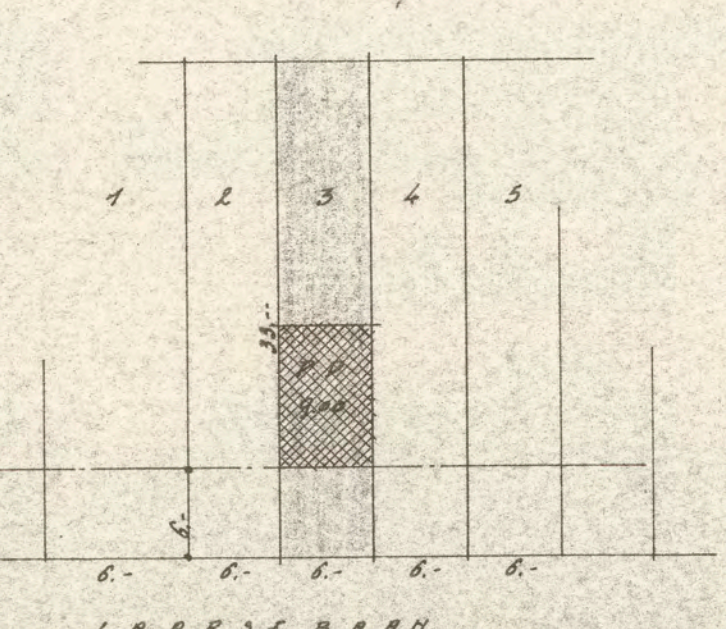


SITUATIEPLAN. SCH. 1:500.

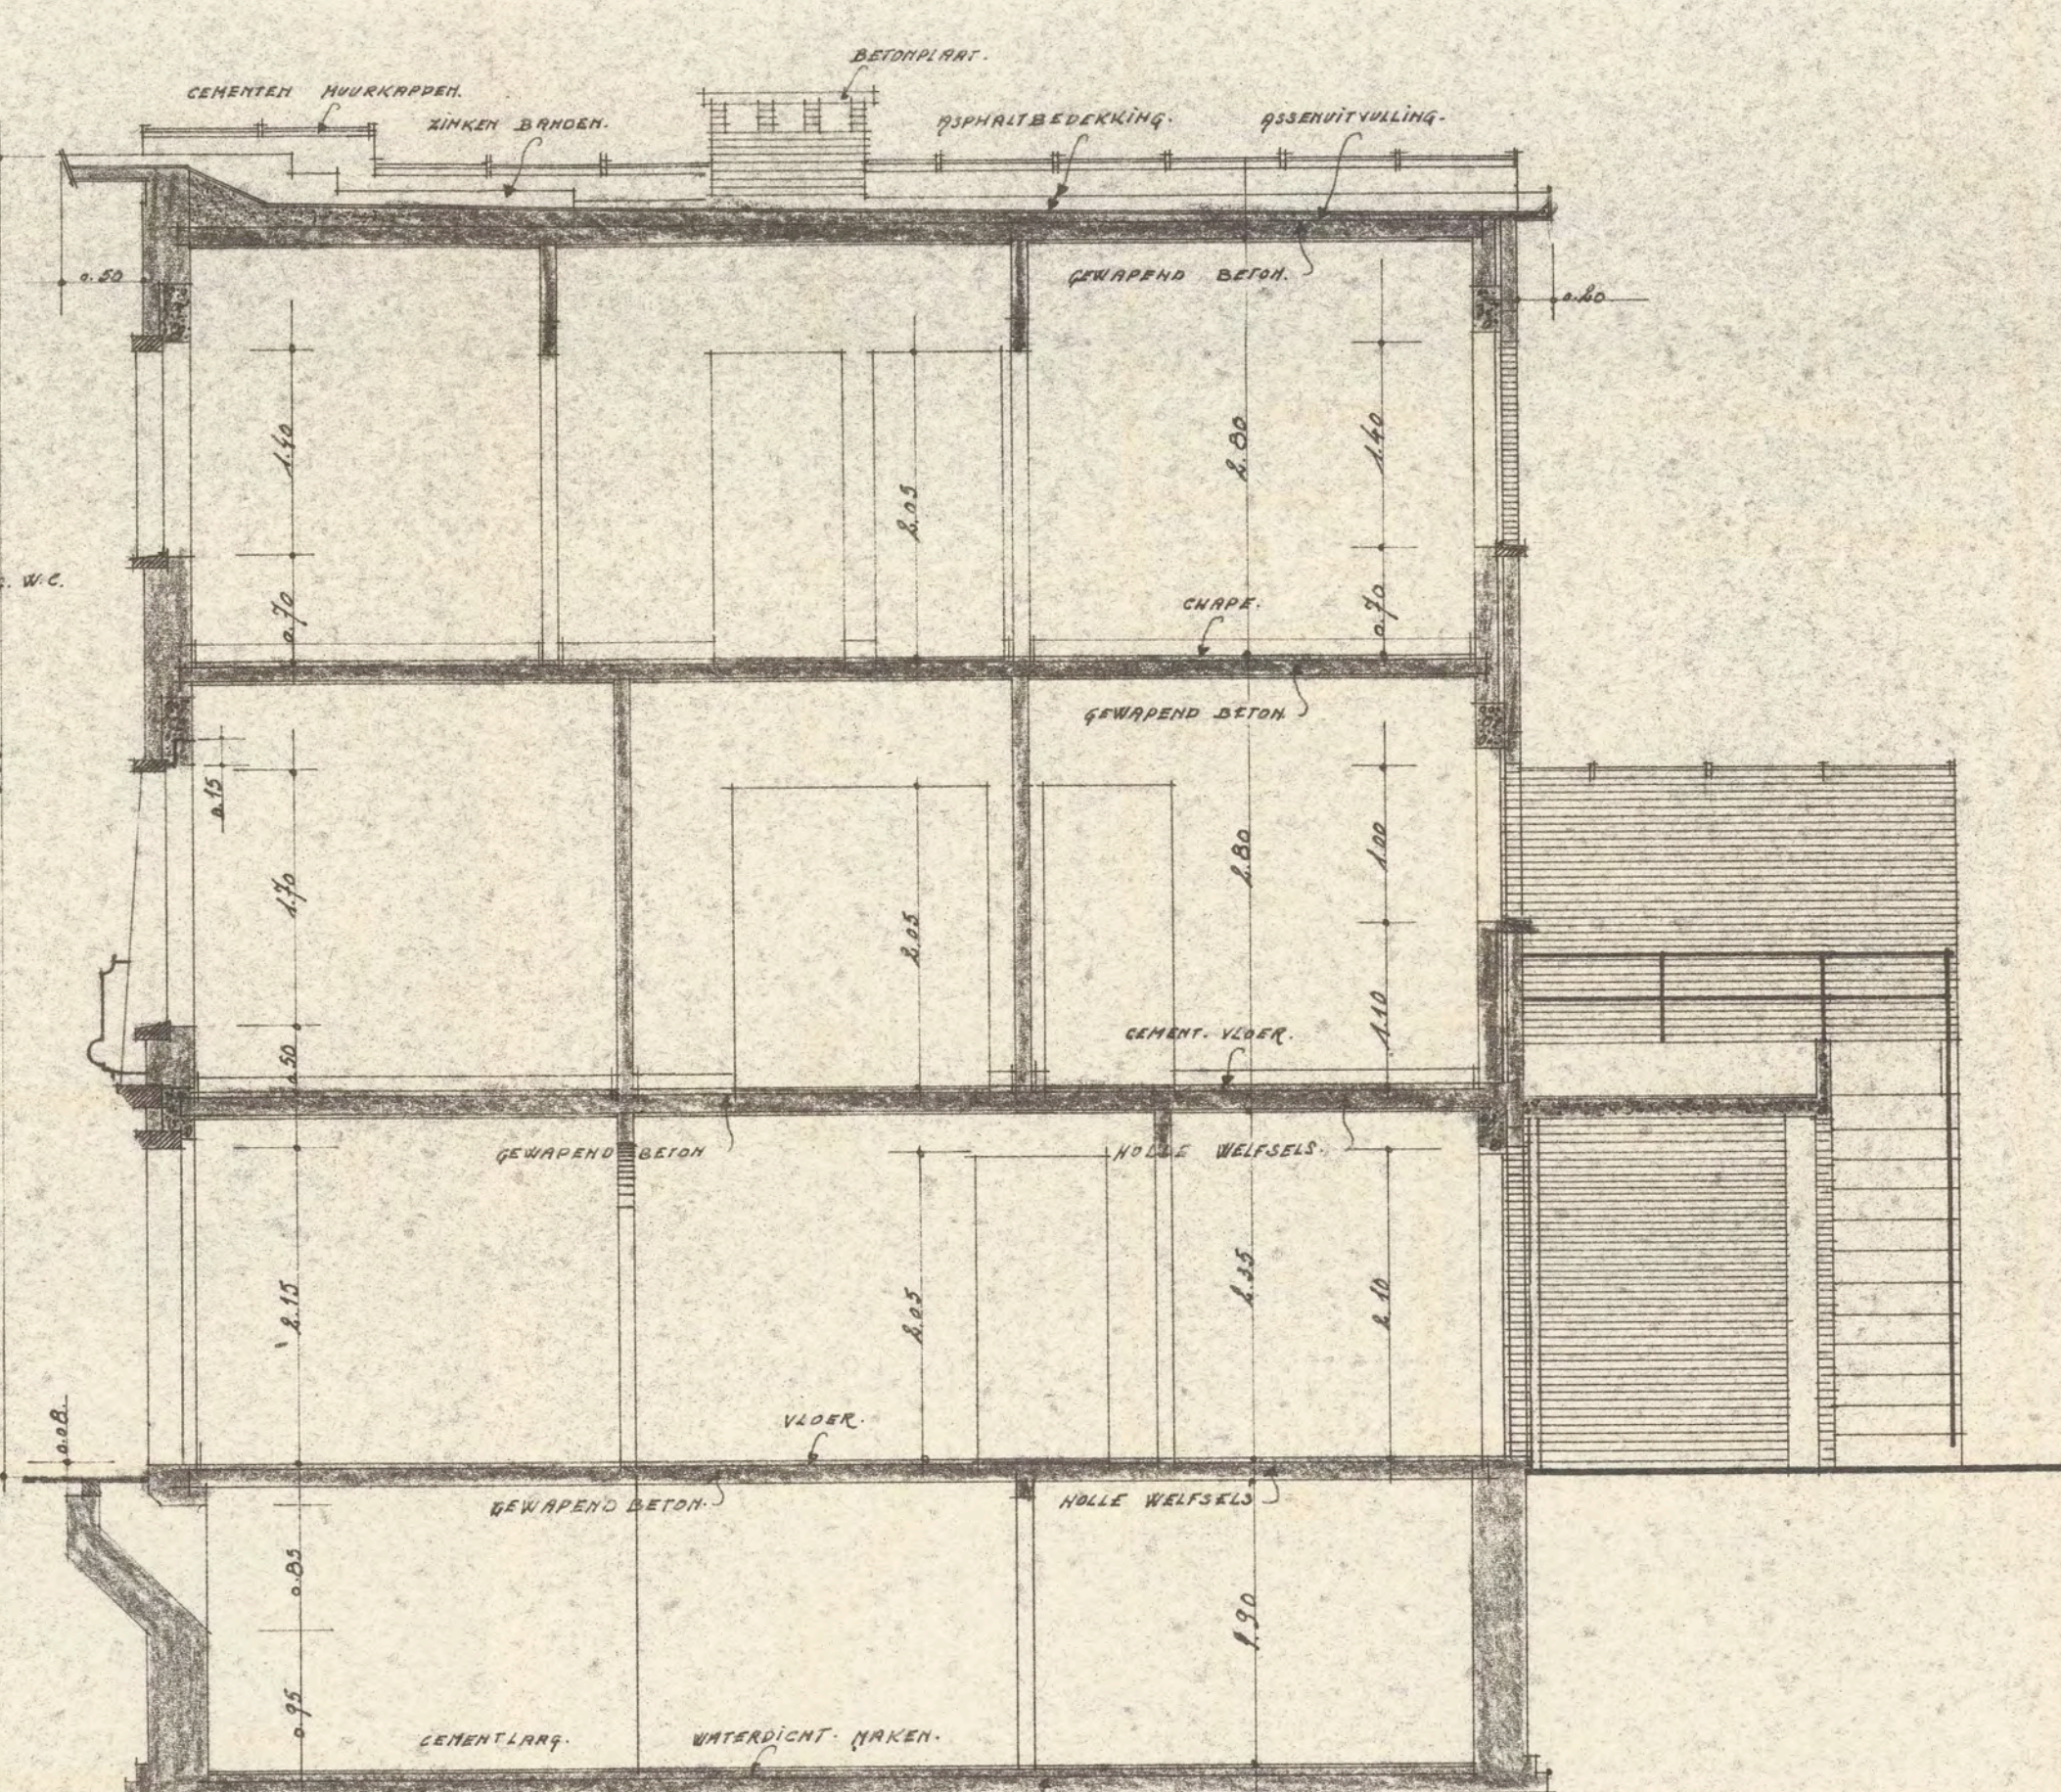


DOORSNEDE A.B.


PREMIEWET: 29-05-1940.		AARDGEUING:	
BESOUWDE OPP.:		 Ministerie van Openbare Werken - en van Waterschapbouw Bureau van de Stadsbouw en de Ruimtelijke Ordening Provinciale Eindhoven Plan gemaakt op het vooreen- drukt met het gemeentebestuur van 4-3-1960	
NUTTIGE OPP.:			
LIVING.	1.95 x 5.02 = 9.79		
EETHOEK.	3.53 x 3.54 = 12.50		
KEUKEN.	1.60 x 2.95 = 4.73		
SLAAPKAMER I	3.05 x 4.00 = 12.20		
" II	3.53 x 4.01 = 14.16		
BADKAMER.	2.50 x 1.00 = 2.50		
SAMEN:	63.00 m ²		
OPDRACHT.		OPRICHTEN VAN PREMIEWONING.	
OPDRACHTGEVER.		DHR. DE LOOSE GUSTAAF.	
DE EIGENAR.		DE ARCHITEKT.	
DE ARCHITECT.		DE AANNEMER.	
SCHAKEN: 1/50 - 1/500 - 1/2000.		GET. V.H.R.G. 1/1. 2	

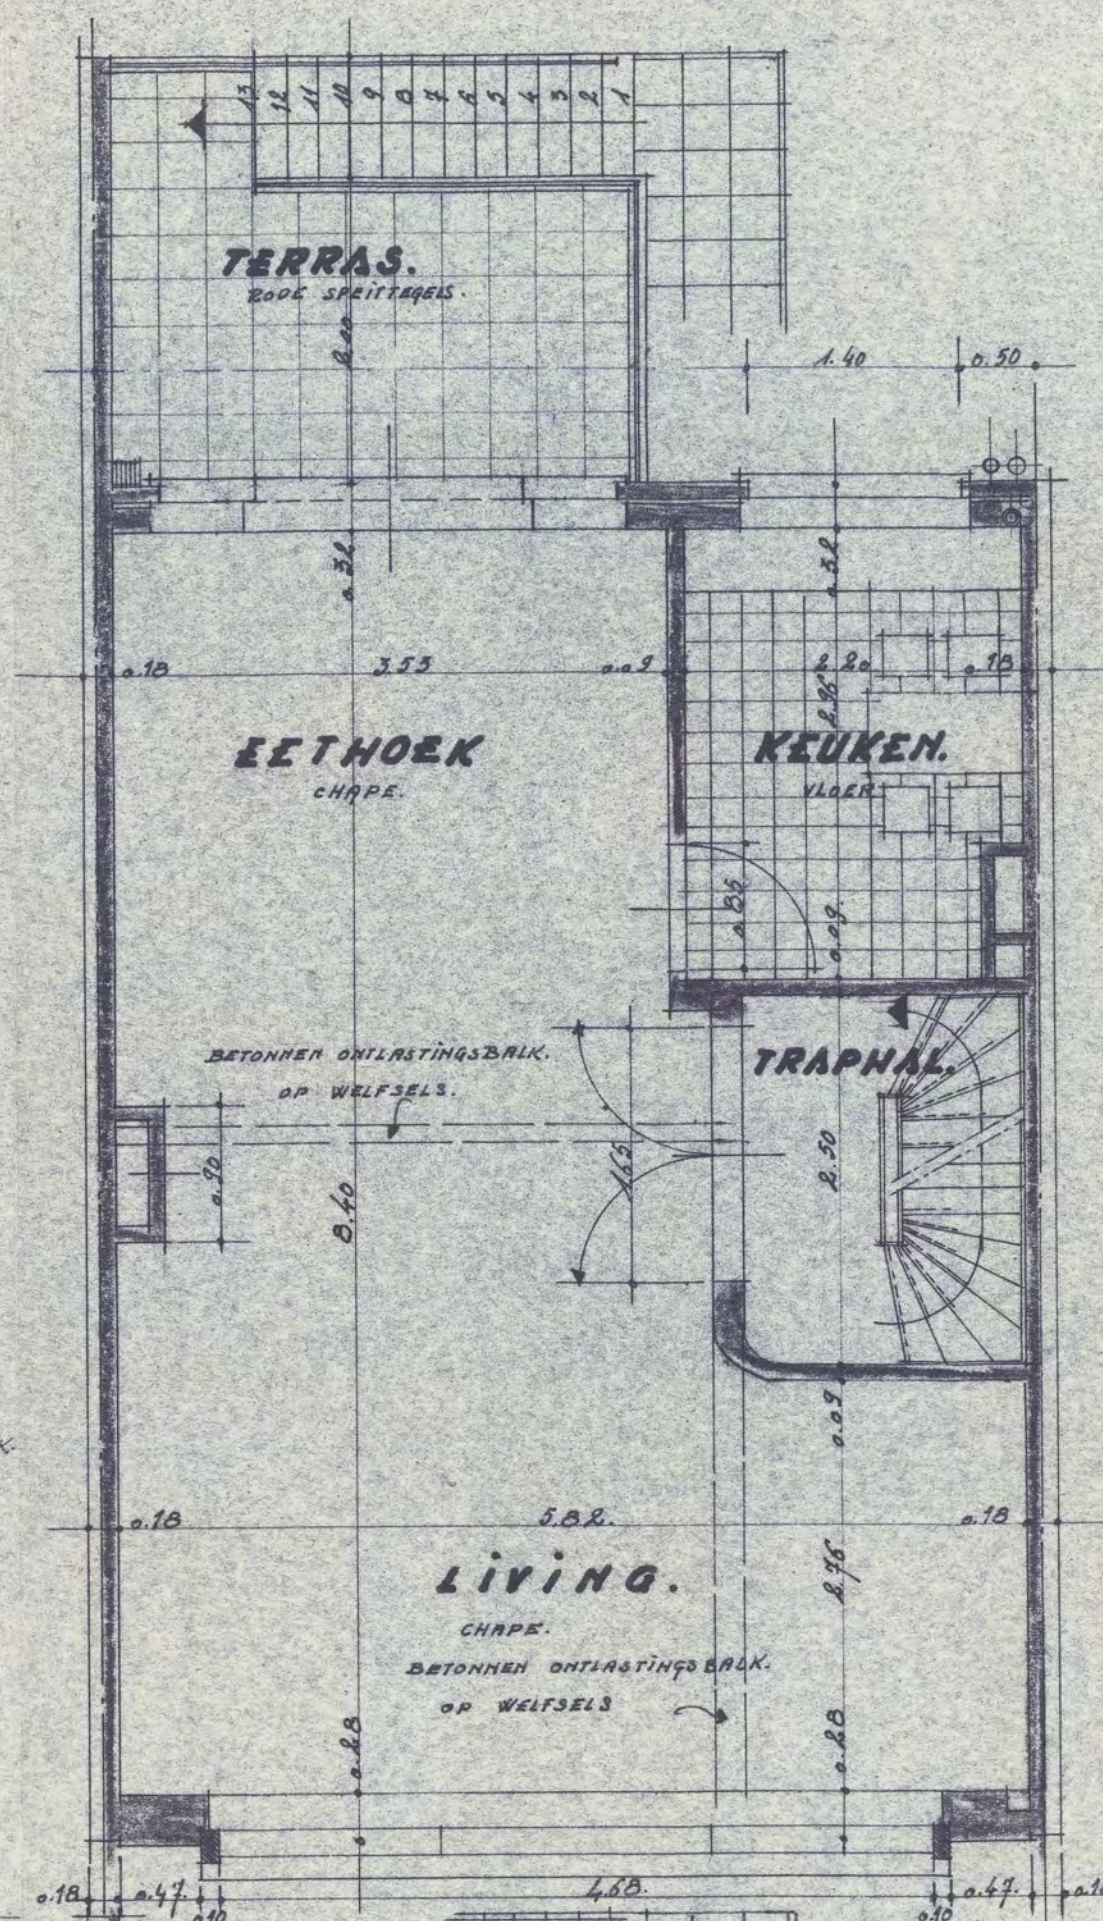


1^o VERDIEPING

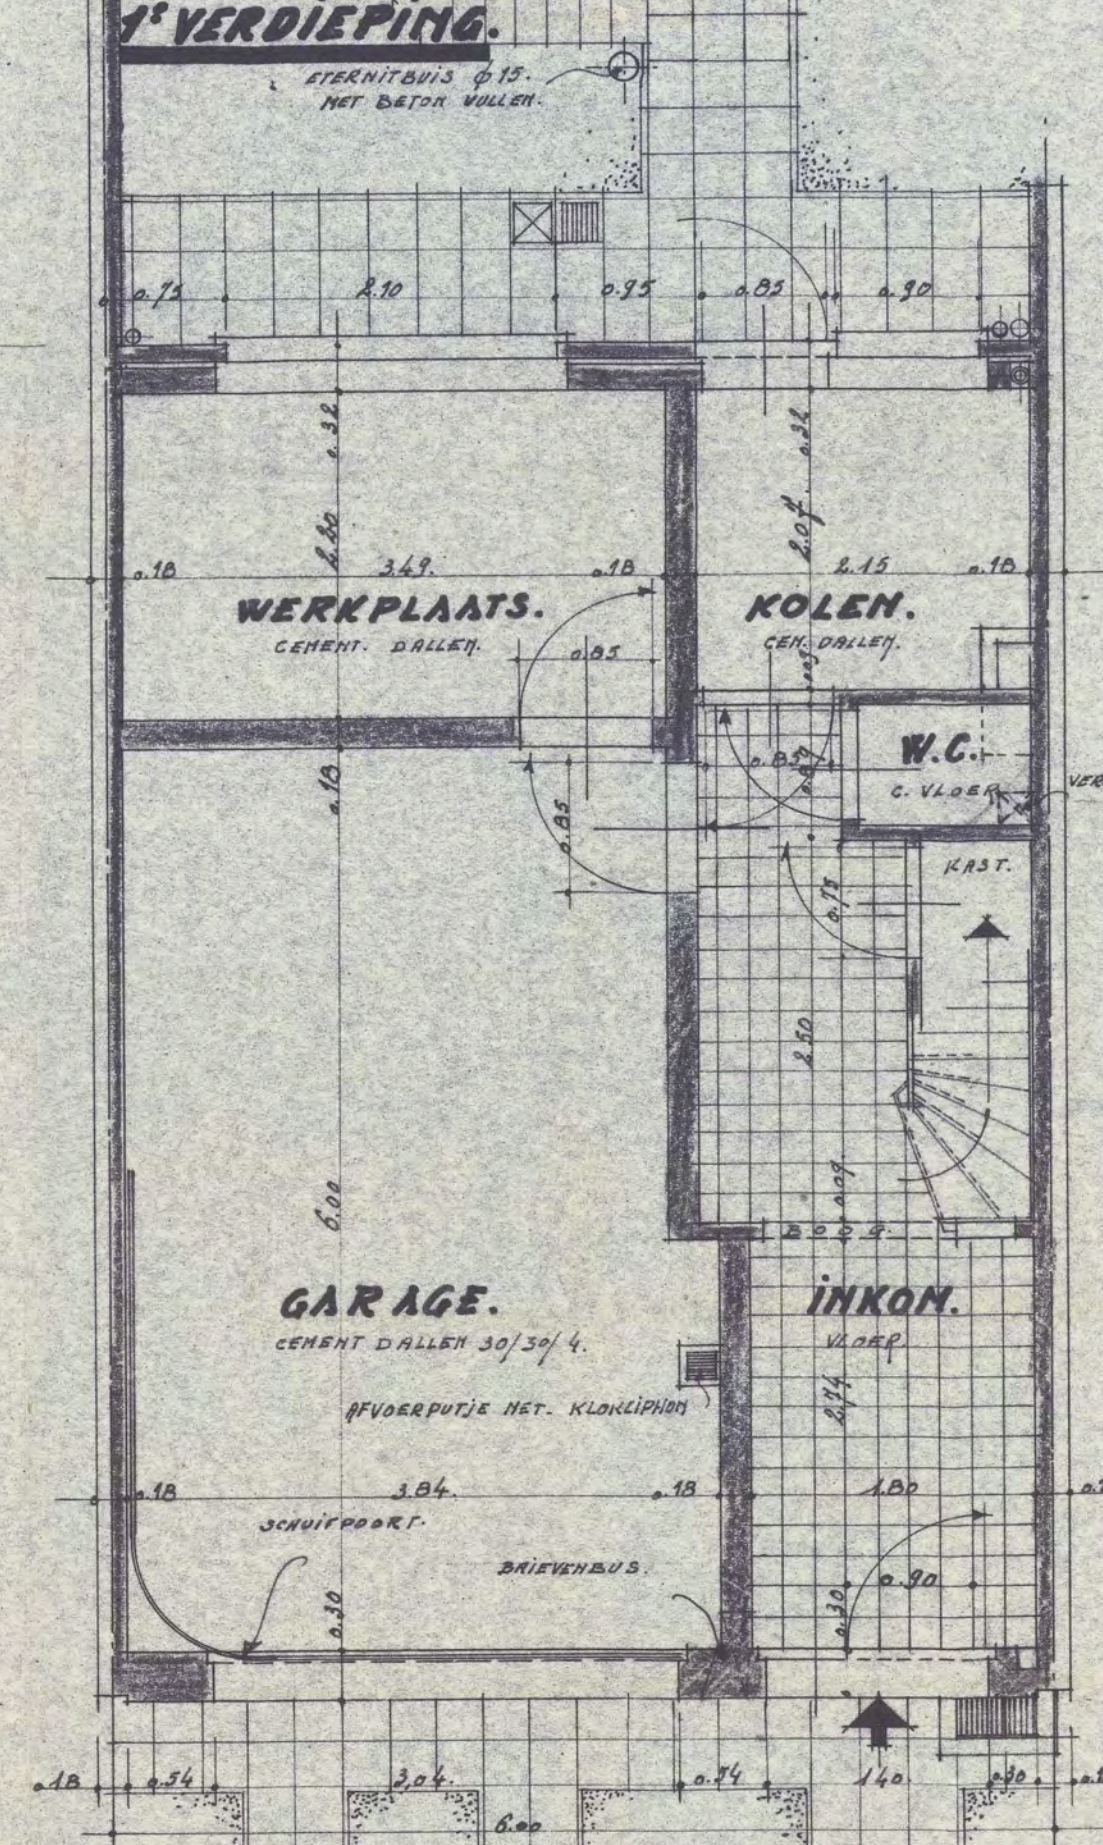

GELÜKVLOERS.

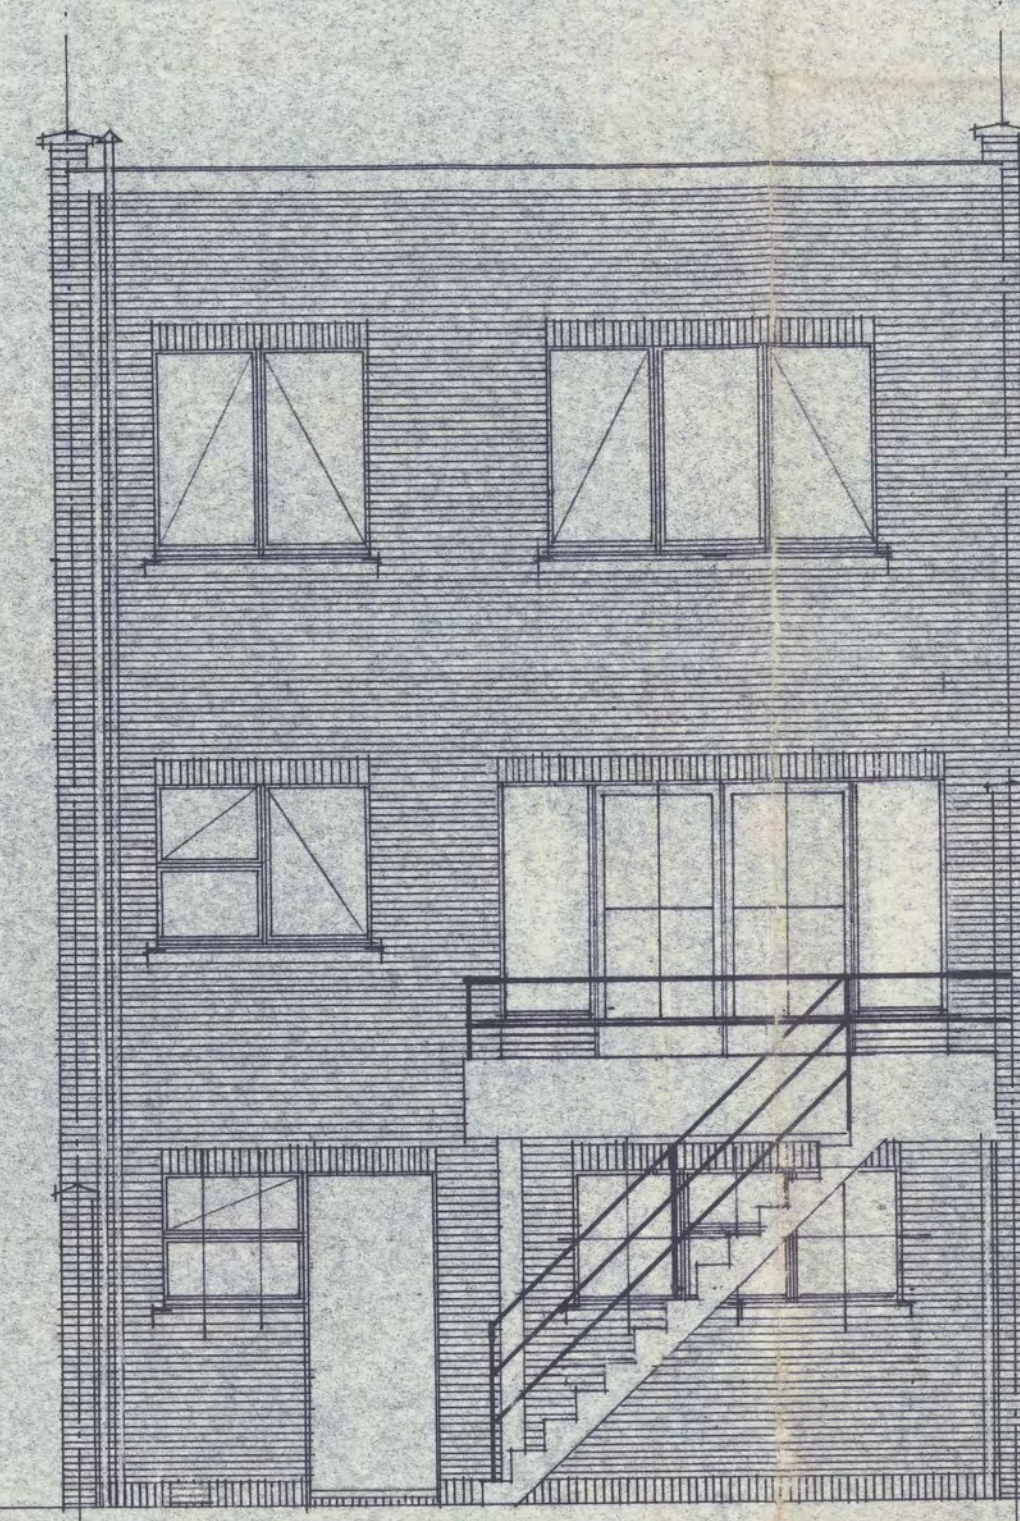


ACHTERGEVEL.

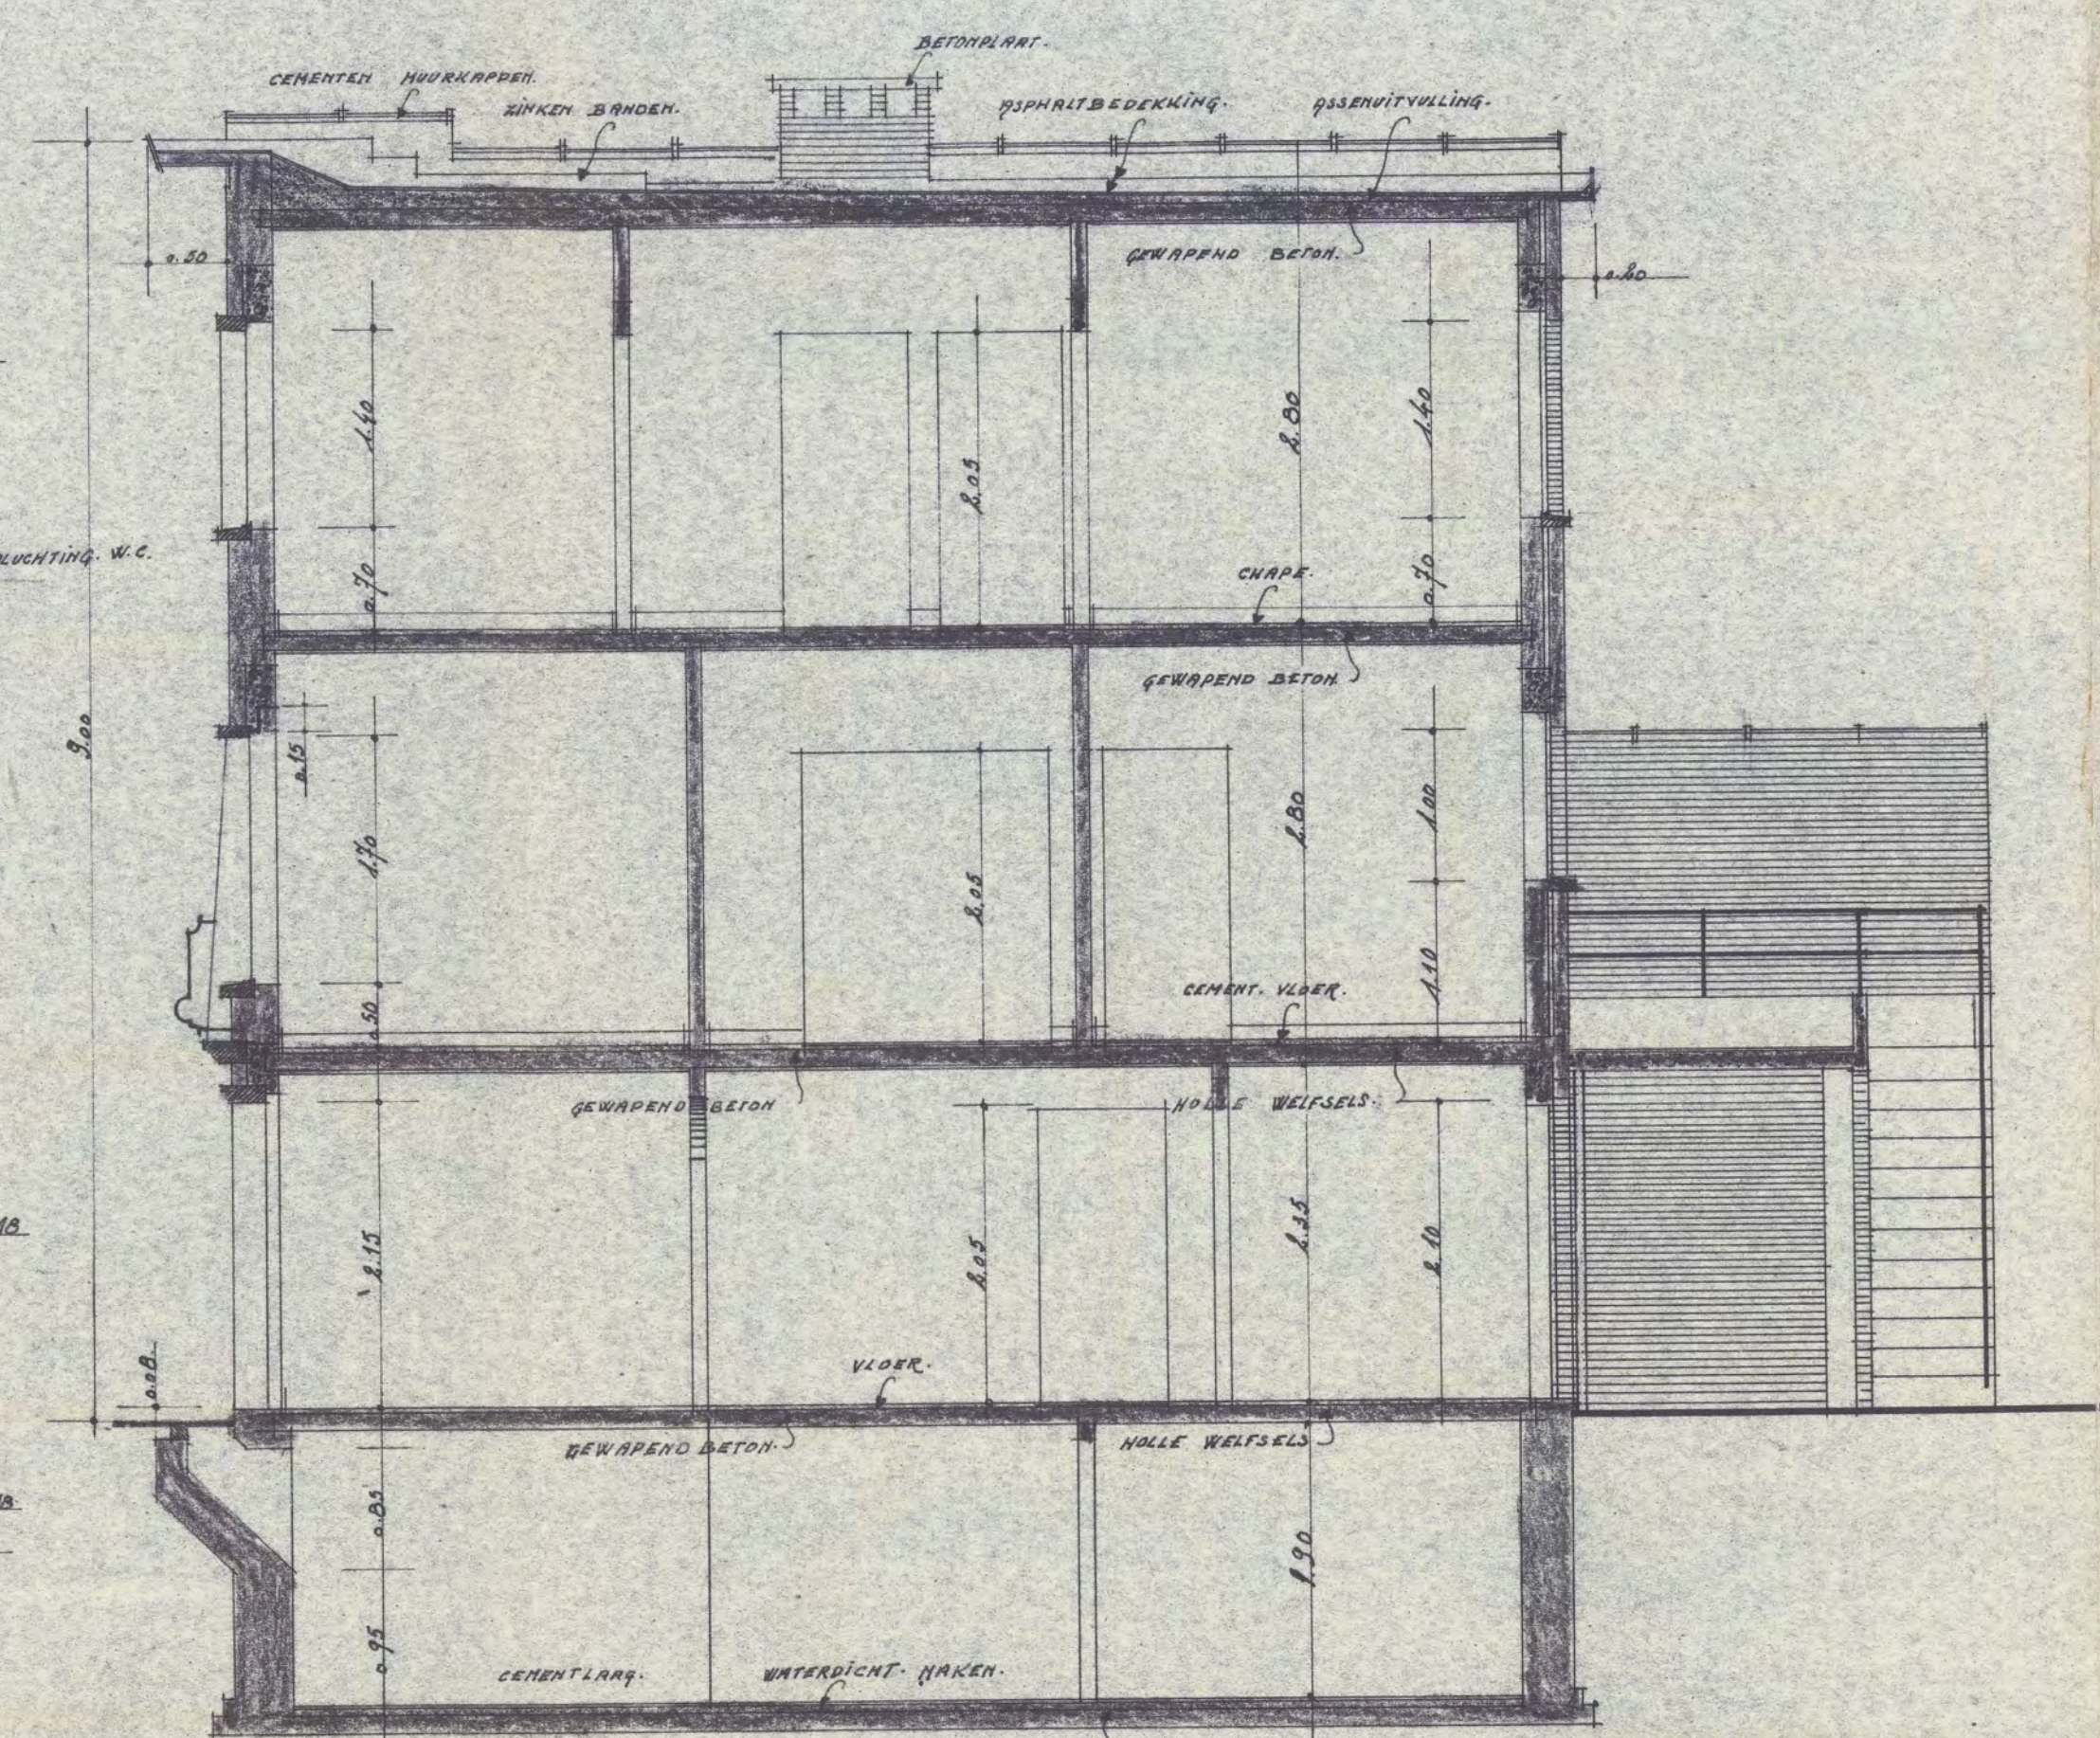

DOORSNEDE A.B.

LIGGINGSPLAN. SCH: 1:2000.

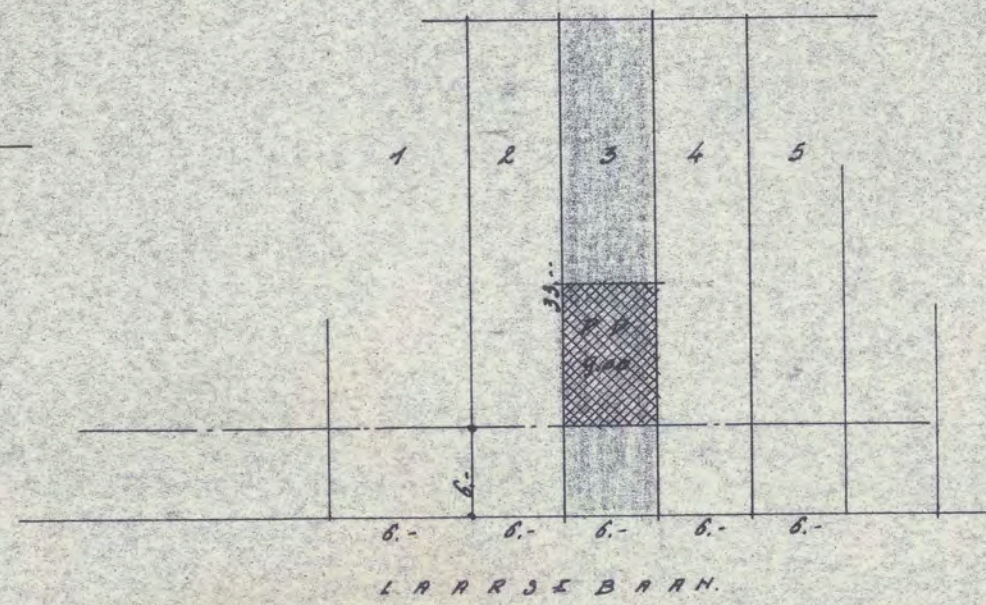

SITUATIEPLAN. SCHAL. 1:500.

PERSEKUIT: 29-05-1960.	BOEDJOKERING:
BEBOUWDE OPP:	
600 x 300. 3600 f.	
NUTTIGE OPP.	
LIVING. 2,96 x 5,82 = 17,06	
EETKOK. 3,53 x 5,64 = 19,91	
KEUKEN. 4,80 x 2,86 = 6,51	
SLAAPKAMER I 2,81 x 4,30 = 12,09	
" II 3,33 x 4,04 = 14,46	
" III 4,60 x 2,76 = 6,51	
BADKAMER. 2,80 x 1,80 = 5,14.	
SANEN: 6500 f.	

IN VAN GEZIEZEN EN GOEDGEKEURD OM GEVOEGD TE WORDEN
 VAN DE TOELATING TOT BOUWEN, VERLEEND IN KOLLEGEGITTING
 VAN - 7 DEC. 1959
 NAMENS HET KOLLEGE VAN BURGEMEESTER EN SCHIEPENEN
 De Secretaris, De Burgemeester
 De Schepen voor Openbare Werken

OPDRACHT.

OPRICHTEN VAN PREMIEWONING.

OP GROND GELEGEN TE **HERKSEM.** "KUIJZVELDEN",
PERC. 5. IJNKEBANH. SECTIE C N^o 105 1/2x - OPP. 130.00 m².

OPDRACHTGEVER.

DHR. DE LOOSE GUSTAAF.
KRIJCKENSTRAAT 46. ANTWERPEN.

DE EIGENAAR.	DE ARCHITECT.	DE AANNEMER.
 J. de Looze	 J. GERRITSLAAN 36. BERCHEN.	 M. J. A. S. E. D. KIPPOEDSTRAAT 56. ANWERPEN.
SCHRIJF. 1/30 - 1/300 - 1/1000.	GET. V.N.R.G. 1/1. 2	DOOS. PLAK. H.