
 









# VERKAVELINGSPLAN (grafisch uitgewerkt)

## VERKLARING

-  BESTAANDE WEGAS
-  BOUWLIJN
-  GRENS DER VERKAVELING
-  VOORGESTELDE PERCEELSGRENZEN
-  BESTAANDE GEBOUWEN
-  VOORGESTELDE BOUWZONE (hoofdgebouwen)
-  VOORGESTELDE BOUWZONE (bijgebouwen)
-  FOTO

### Nutsvoorzieningen

- electriciteit bovengrondse leiding
- waterleiding (zijde perceel aan de Verstrekkenstraat)  
(zijde perceel aan de Leuvensebaan)
- riolering in de Leuvensebaan
- telefoon en televisiekabel

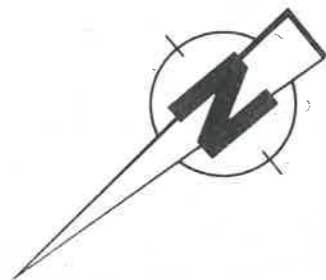

S C H A A L : 1 / 500




Geregistreerd *leen* bladen *geen* renvoeien  
 te Leuven 2e kantoor der Registratie  
 op 04 NOV 1994  
 boek 195 blad 11 vel 12  
 Ontvangen: duizend frank (1000 Fr)

De Ontvanger

*[Signature]*  
 V. MERTEN

Gezien en goedgekeurd  
 door het schepencollege  
 van Huldenberg op 11/2/93  
 Bij bevel:  
 De secretaris,  
 De burgemeester,  
 NUS V. JOSSART M.

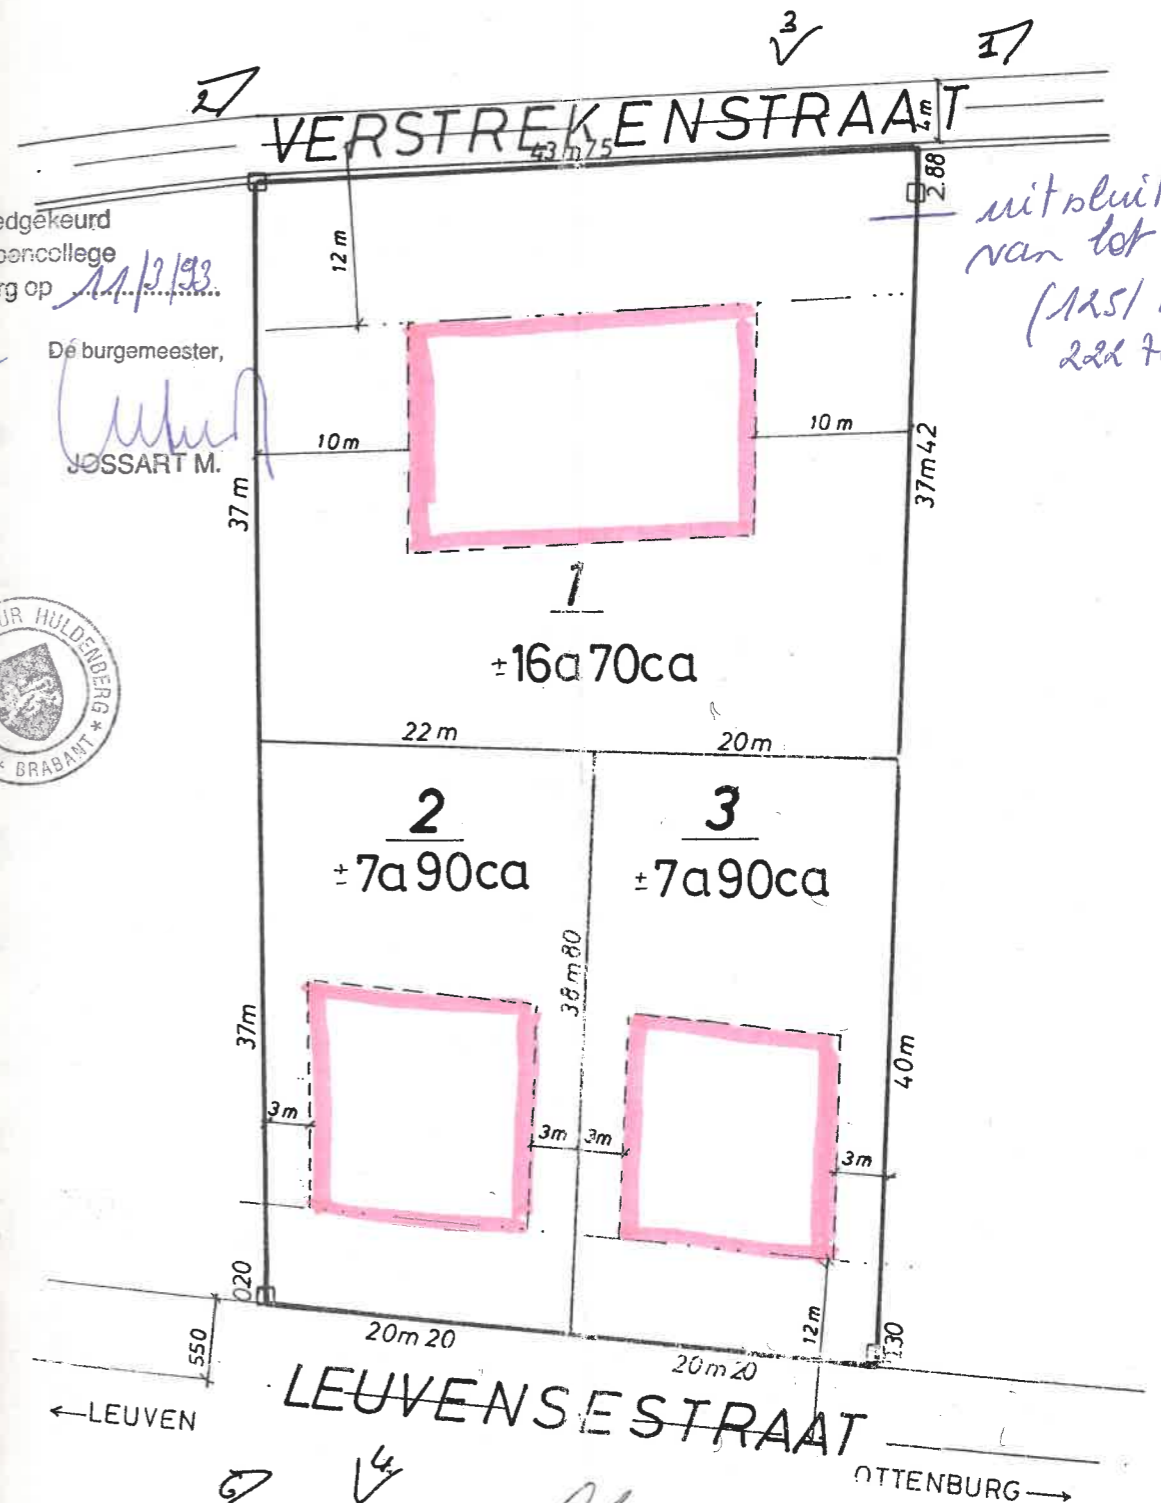

*mit sleutling  
 van lot 1  
 (125/AB  
 222 76192)*

*[Signature]*