


Situation projetée caves éch.: 1/50


9 / 17

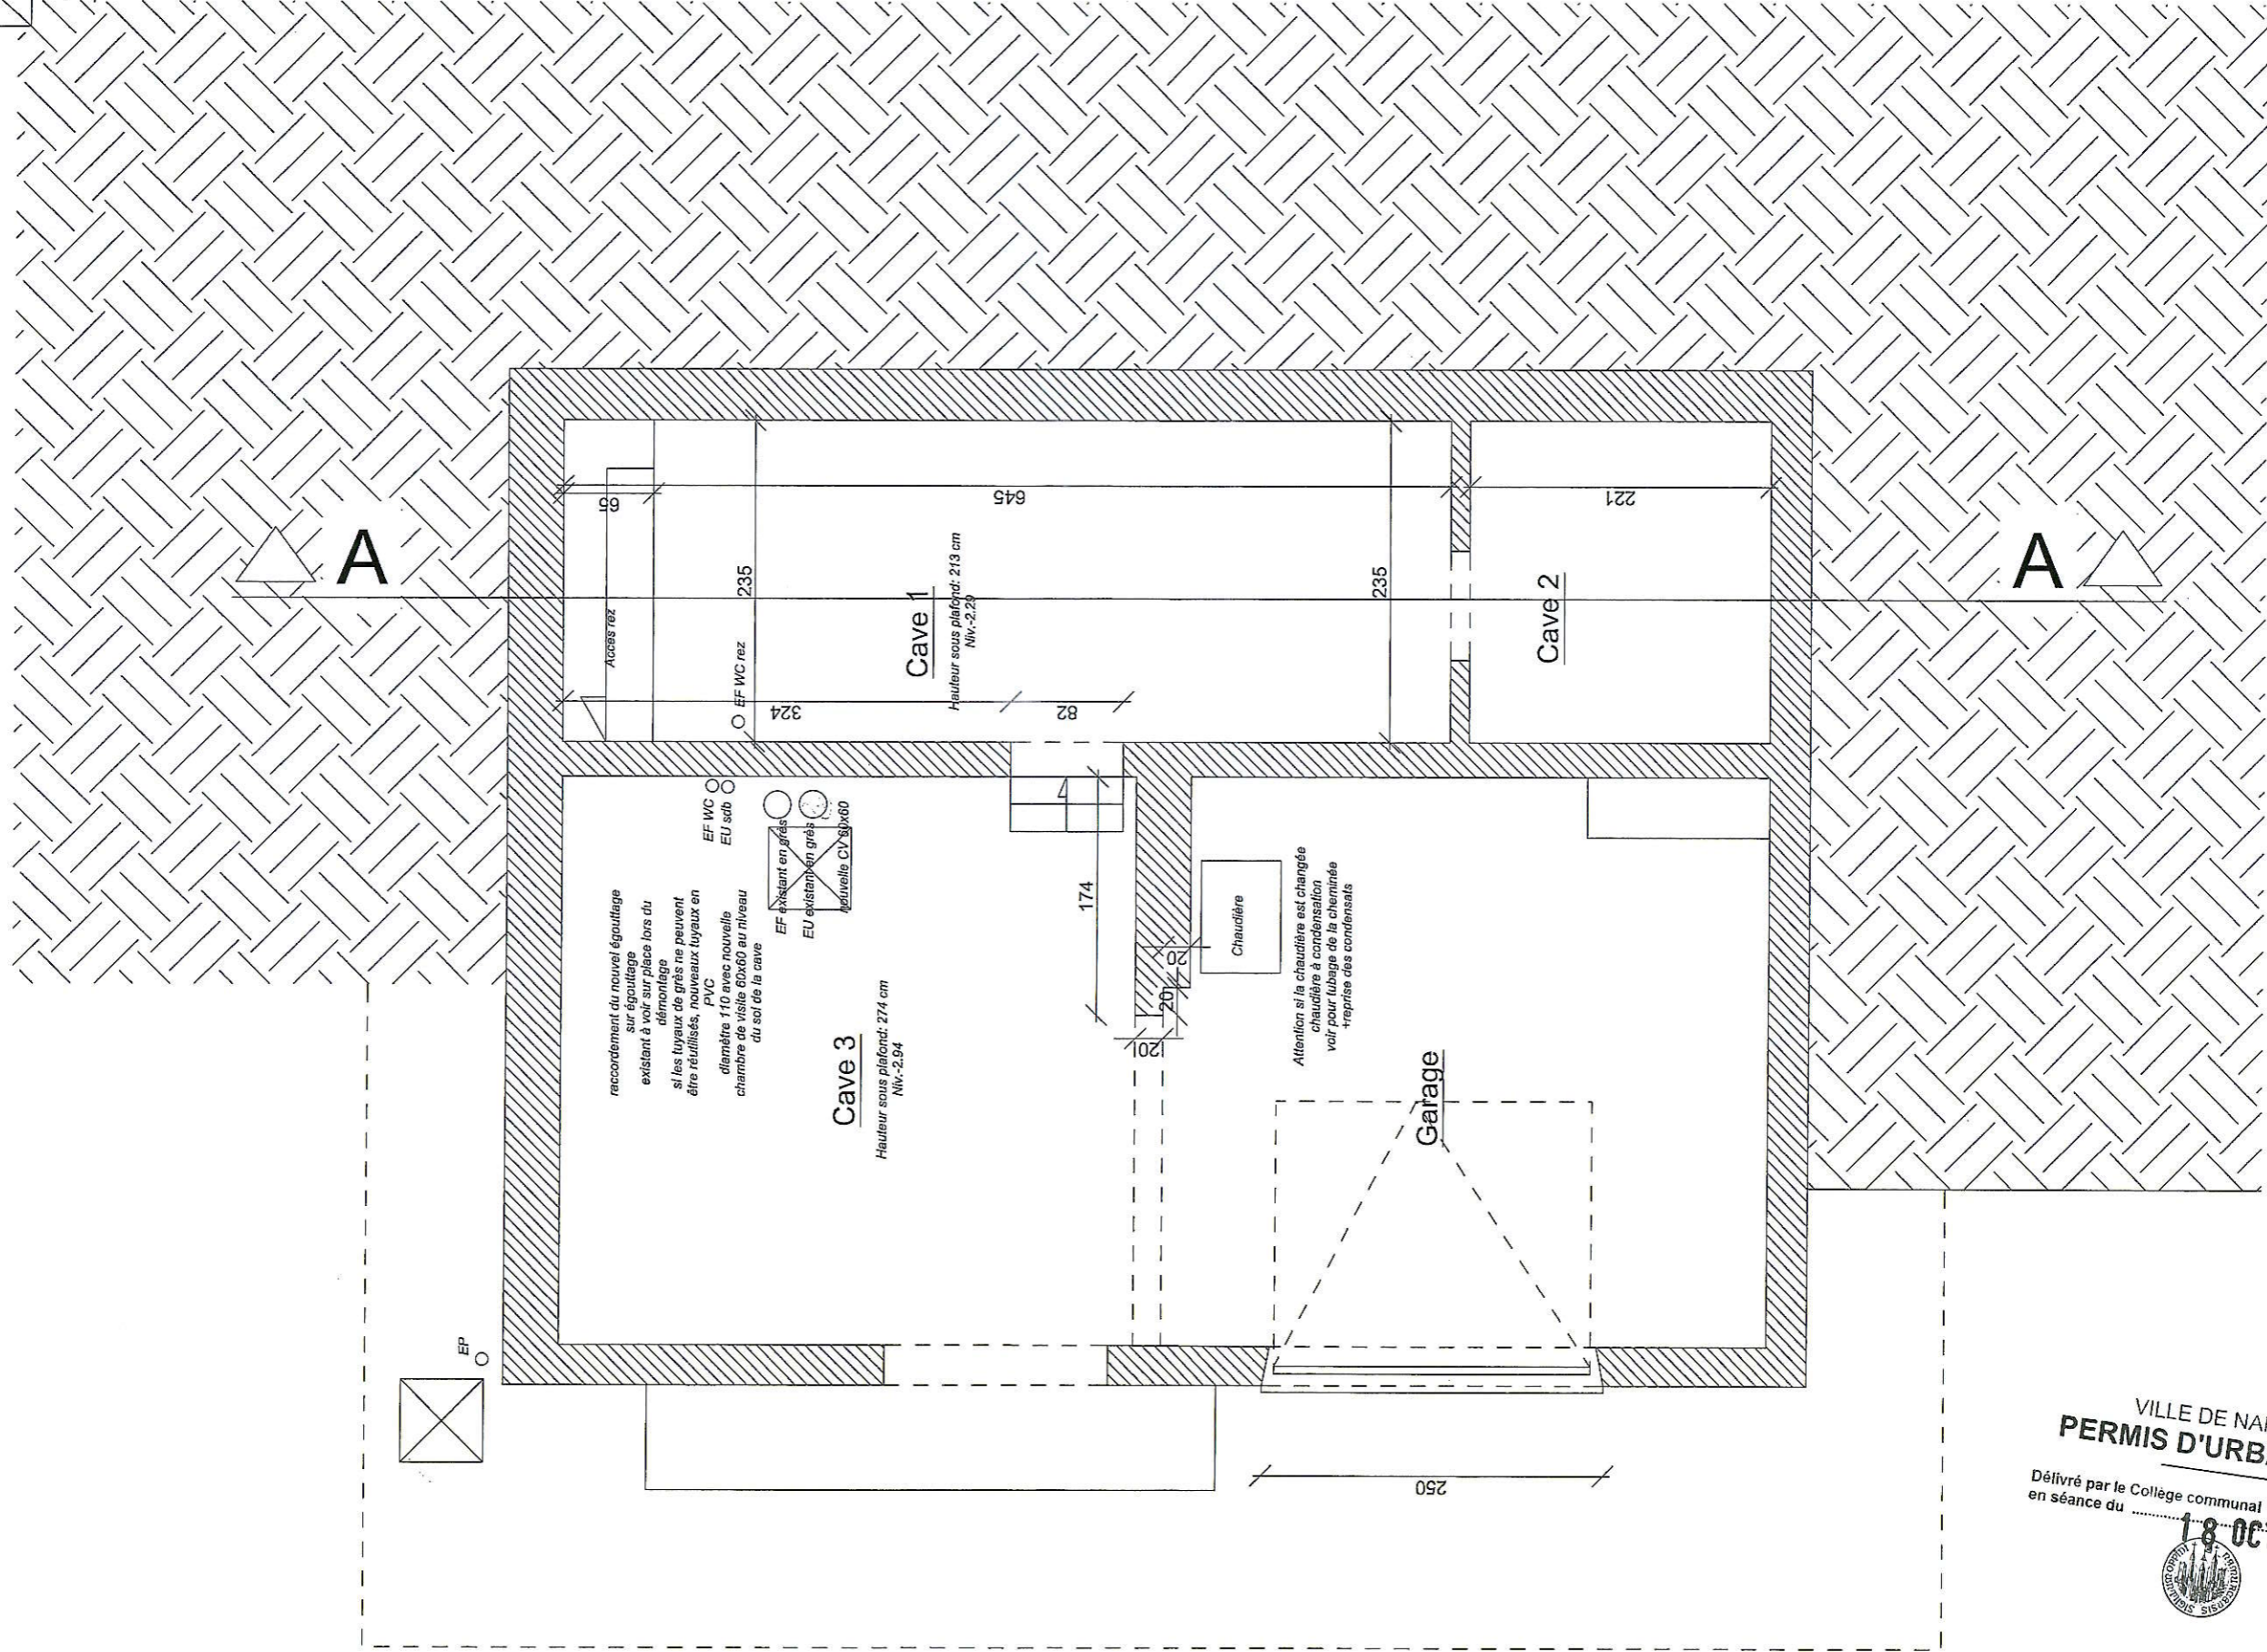

VILLE DE NAMUR
PERMIS D'URBANISME

Dèlivrè par le Collège communal
en sèance du 18 OCT. 2018



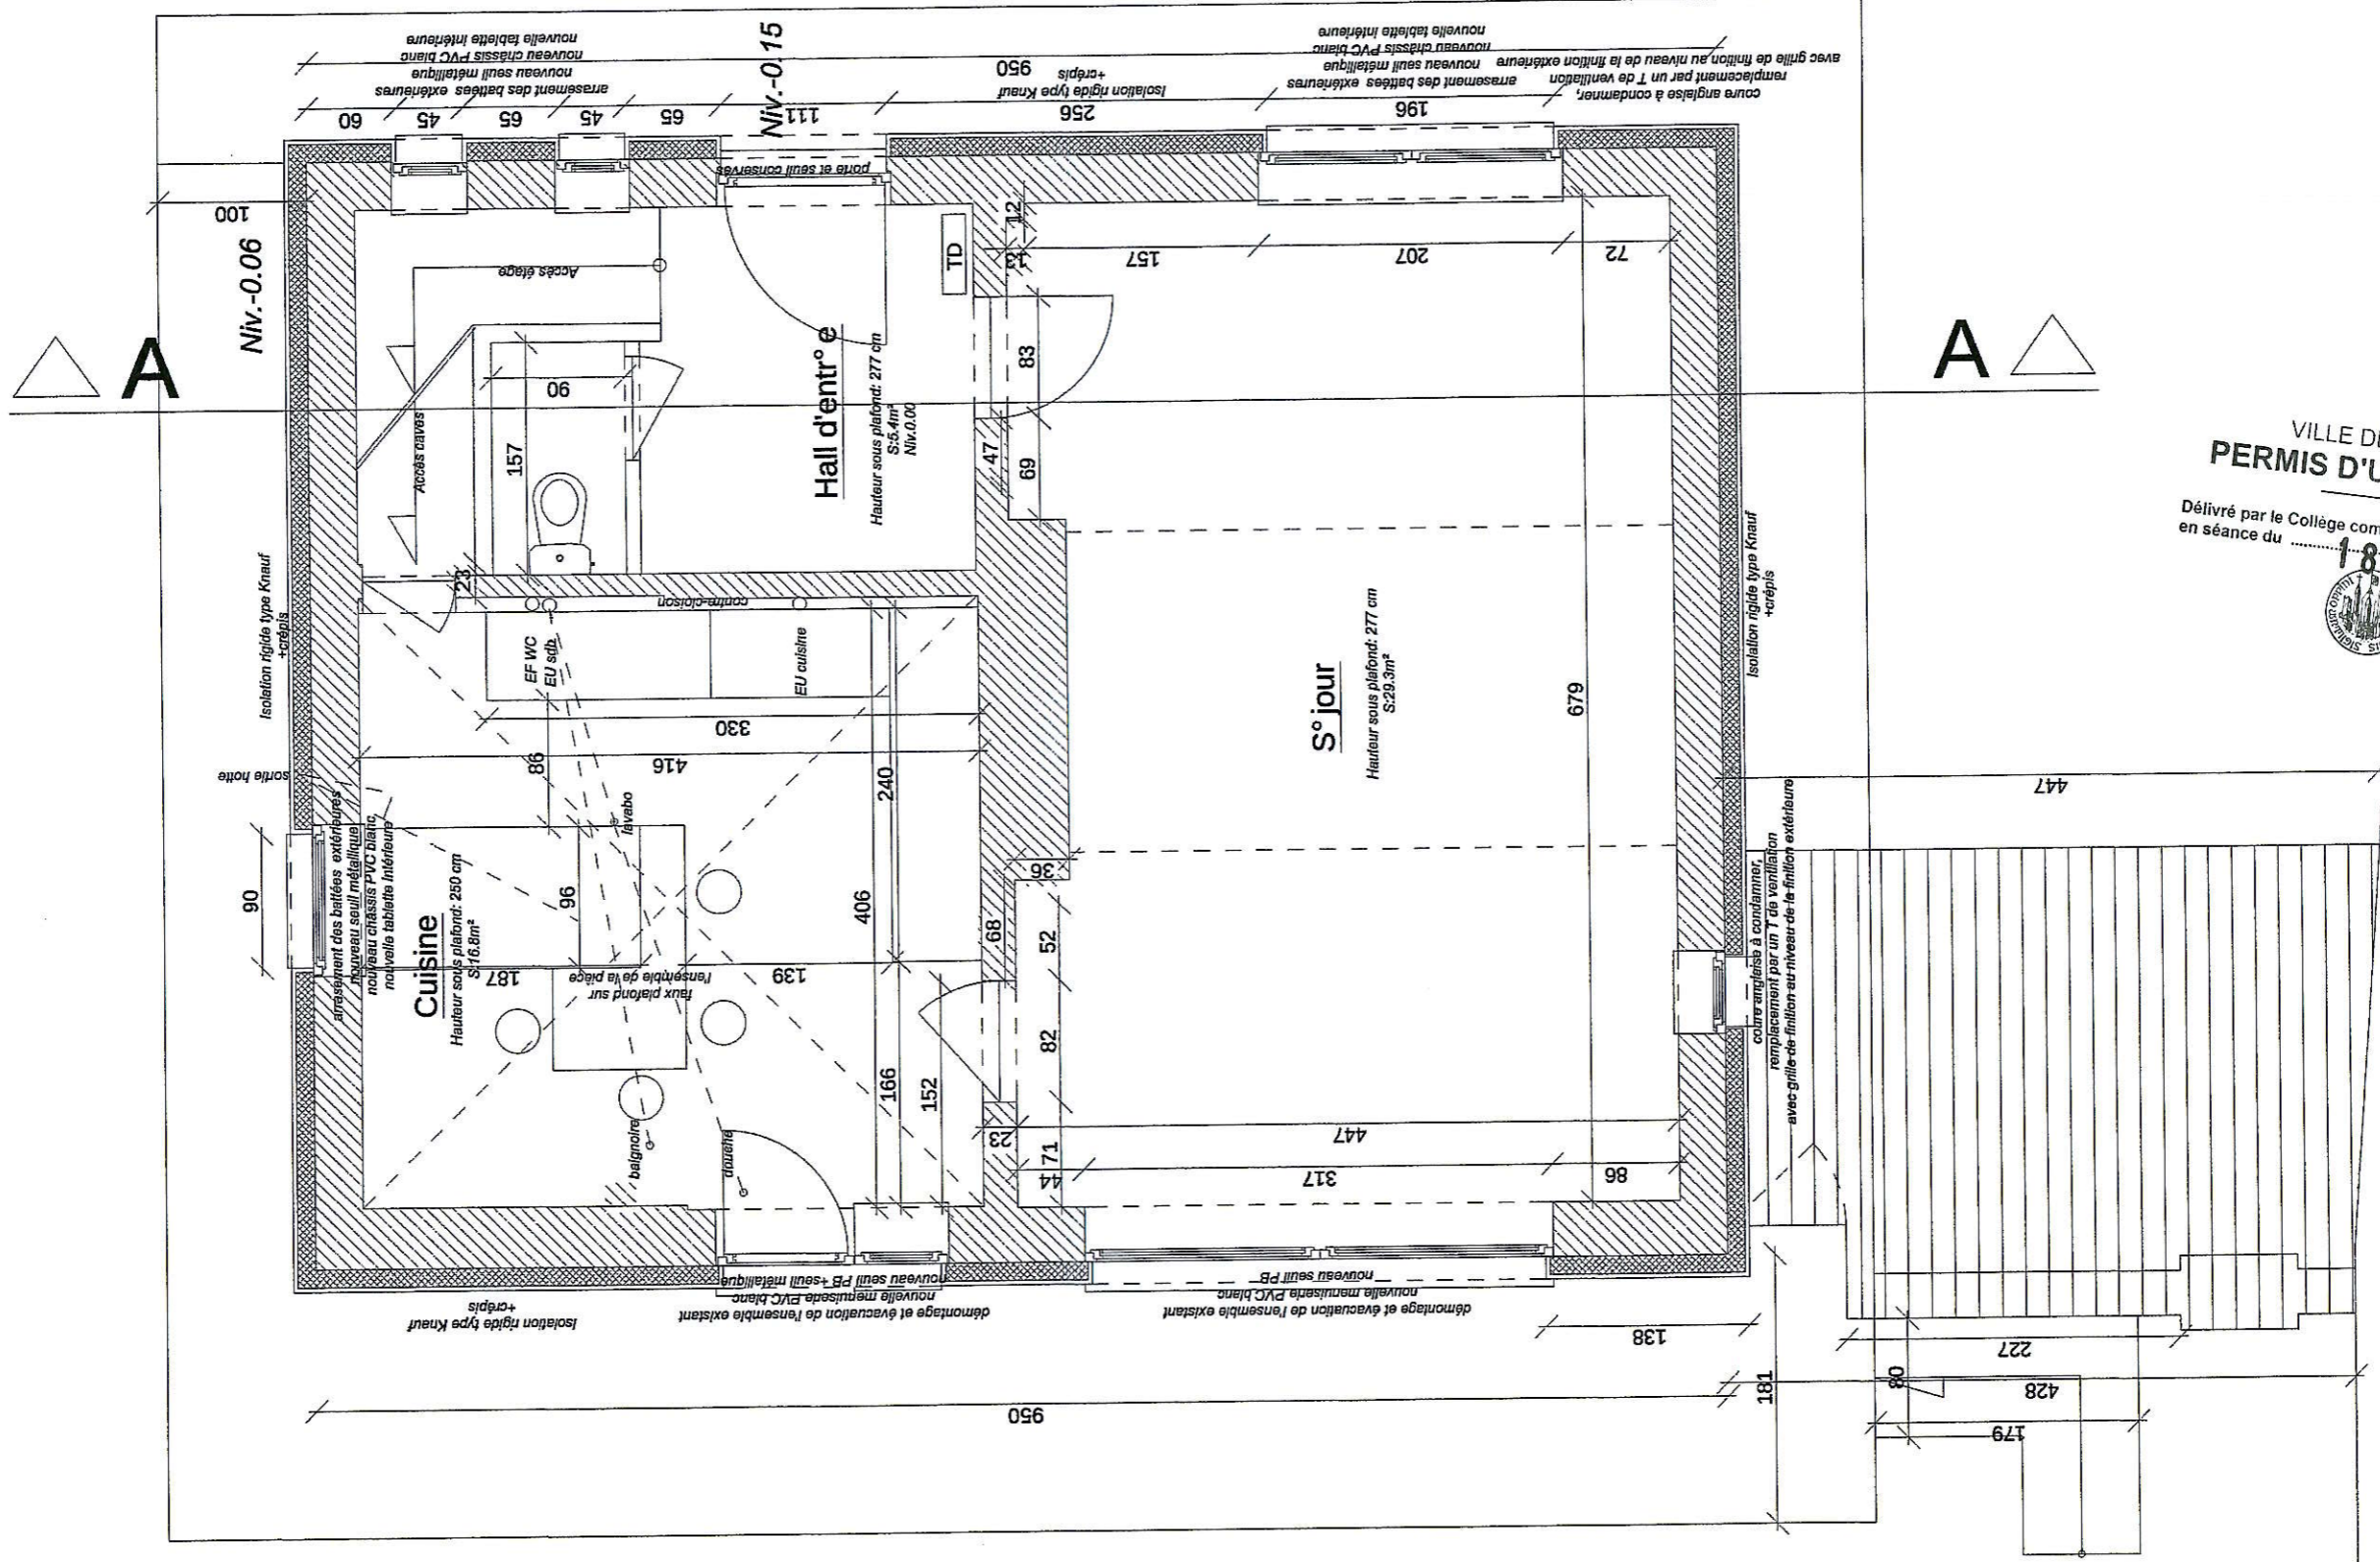


VILLE DE NAMUR
PERMIS D'URBANISME

Délivré par le Collège communal
 en séance du

18 OCT. 2018



Situation projetée premier étage éch.: 1/50

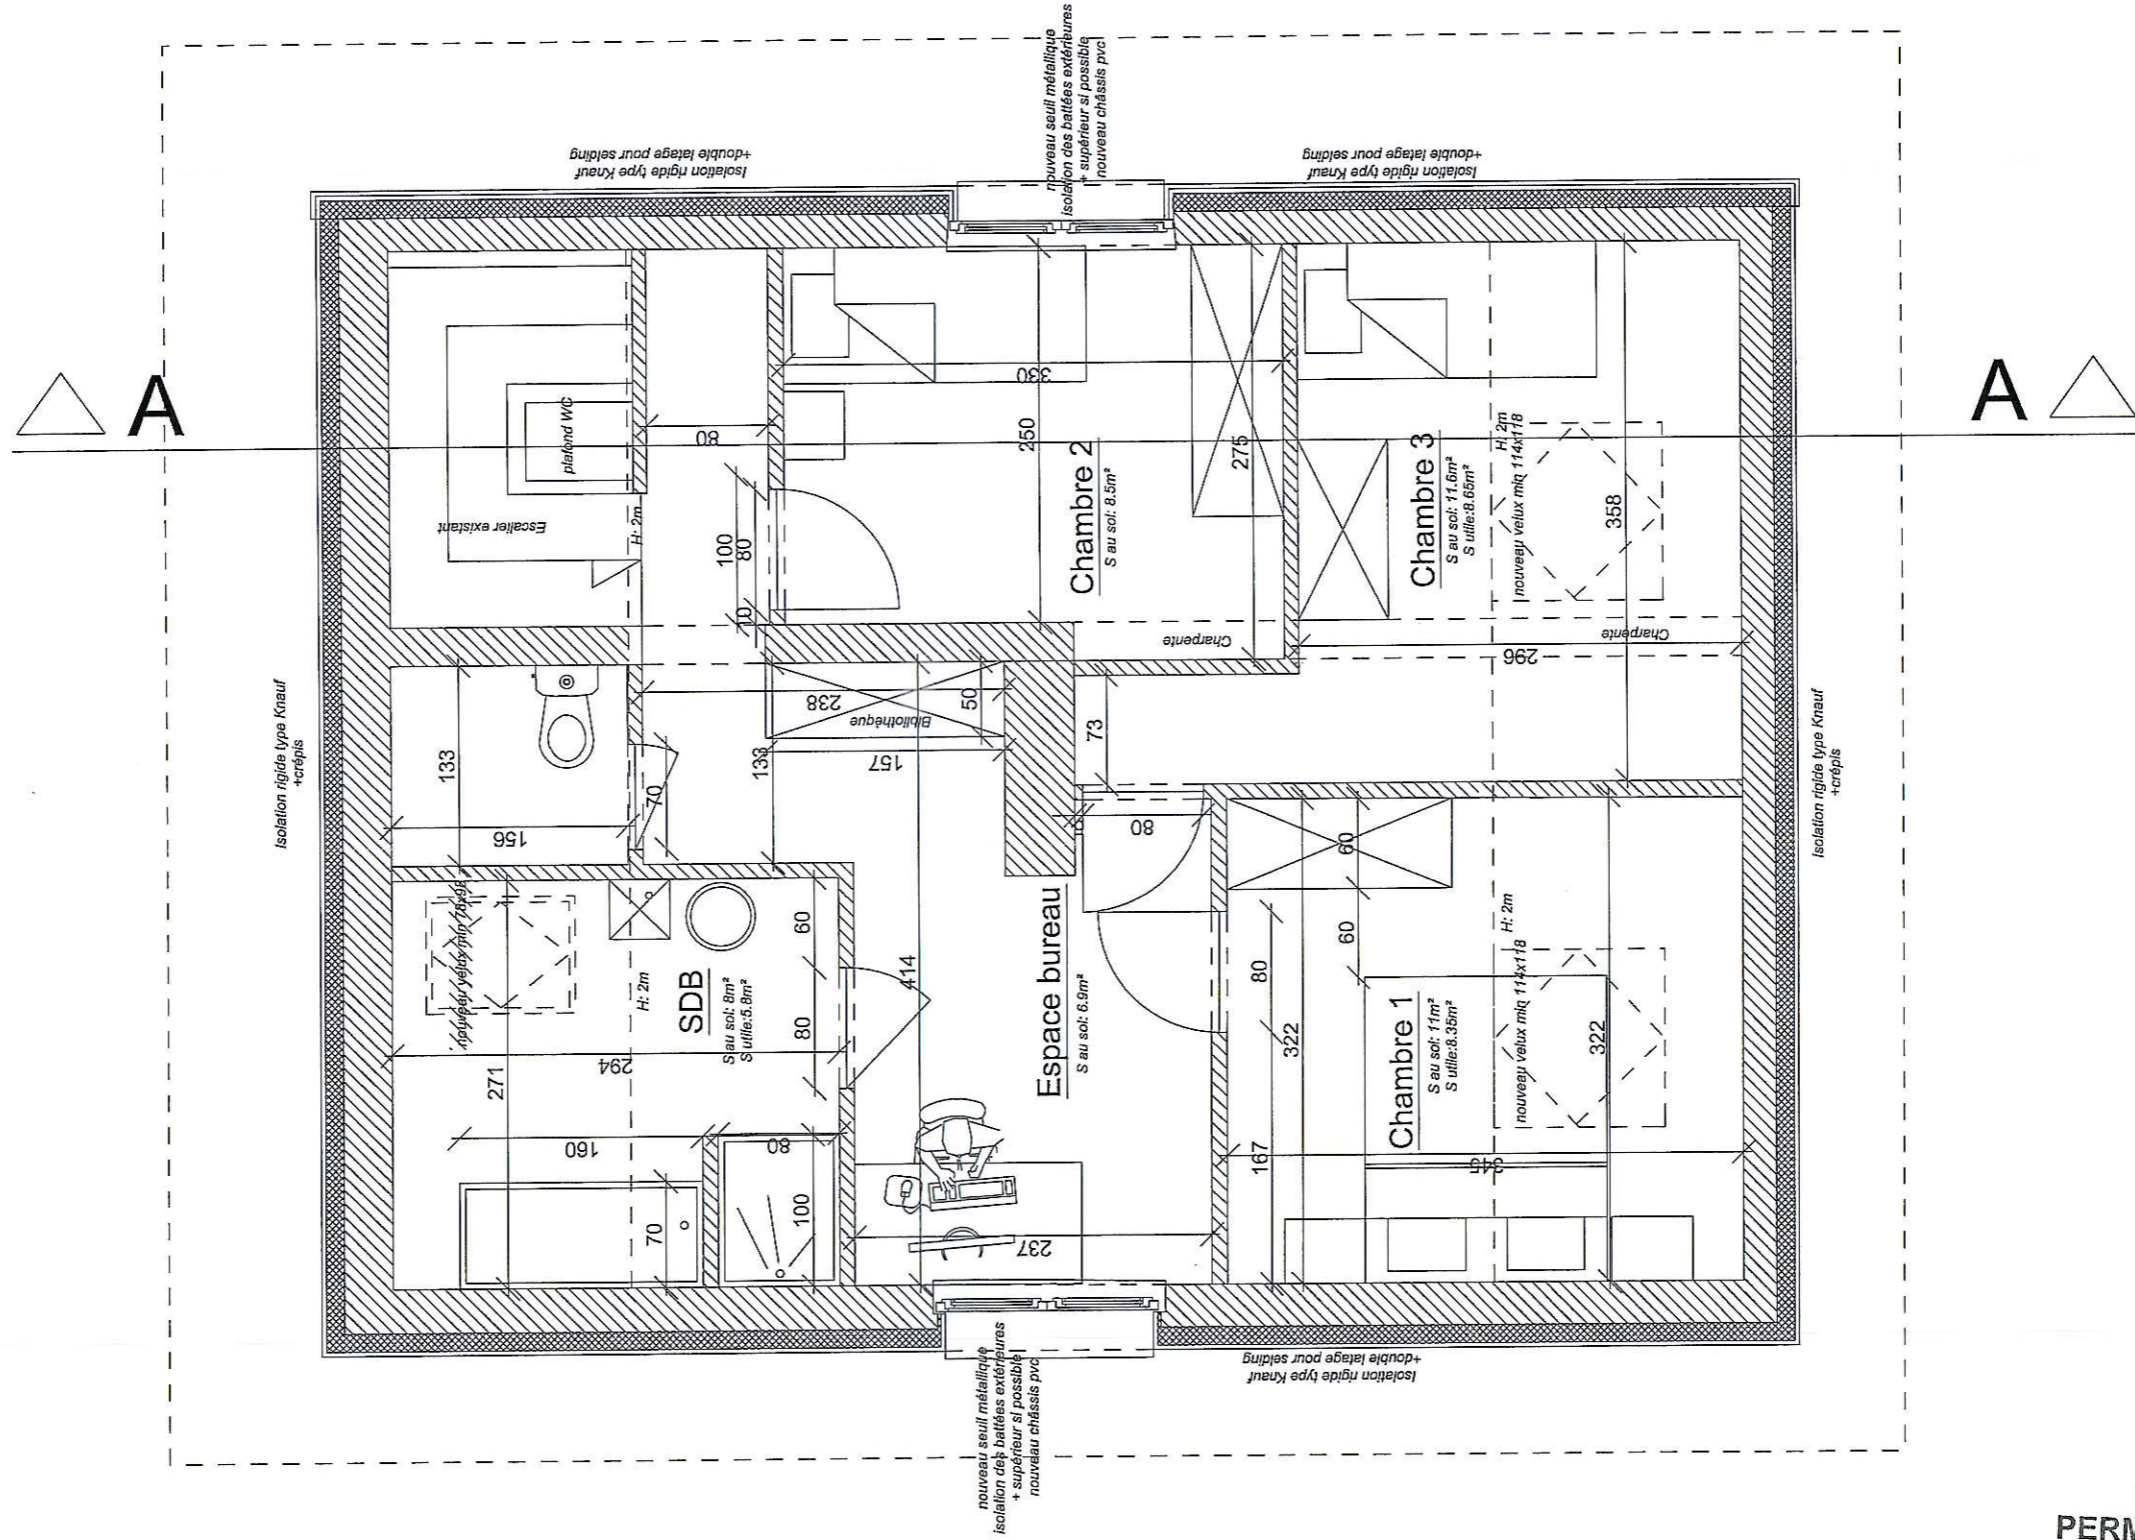

VILLE DE NAMUR
 PERMIS D'URBANISME

Délivré par le Collège communal
 en séance du 18 OCT. 2010

