


Verdiepingsplan schaal 1/50

12

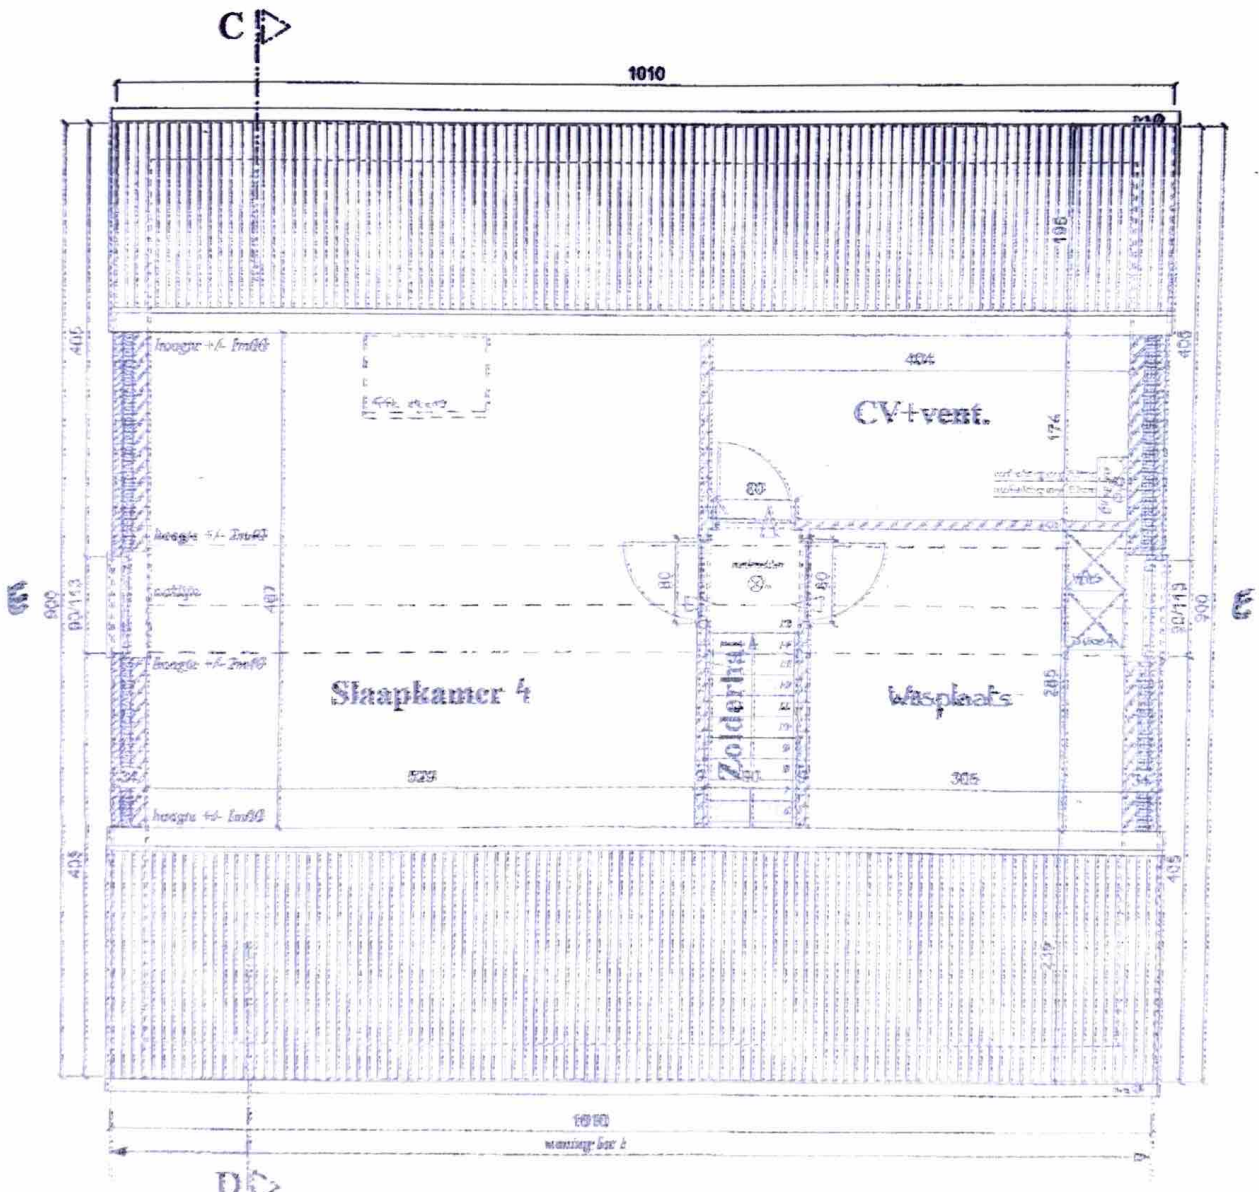

Zolderplan schaal 1/50

18