



▼ Rez-de-chaussée

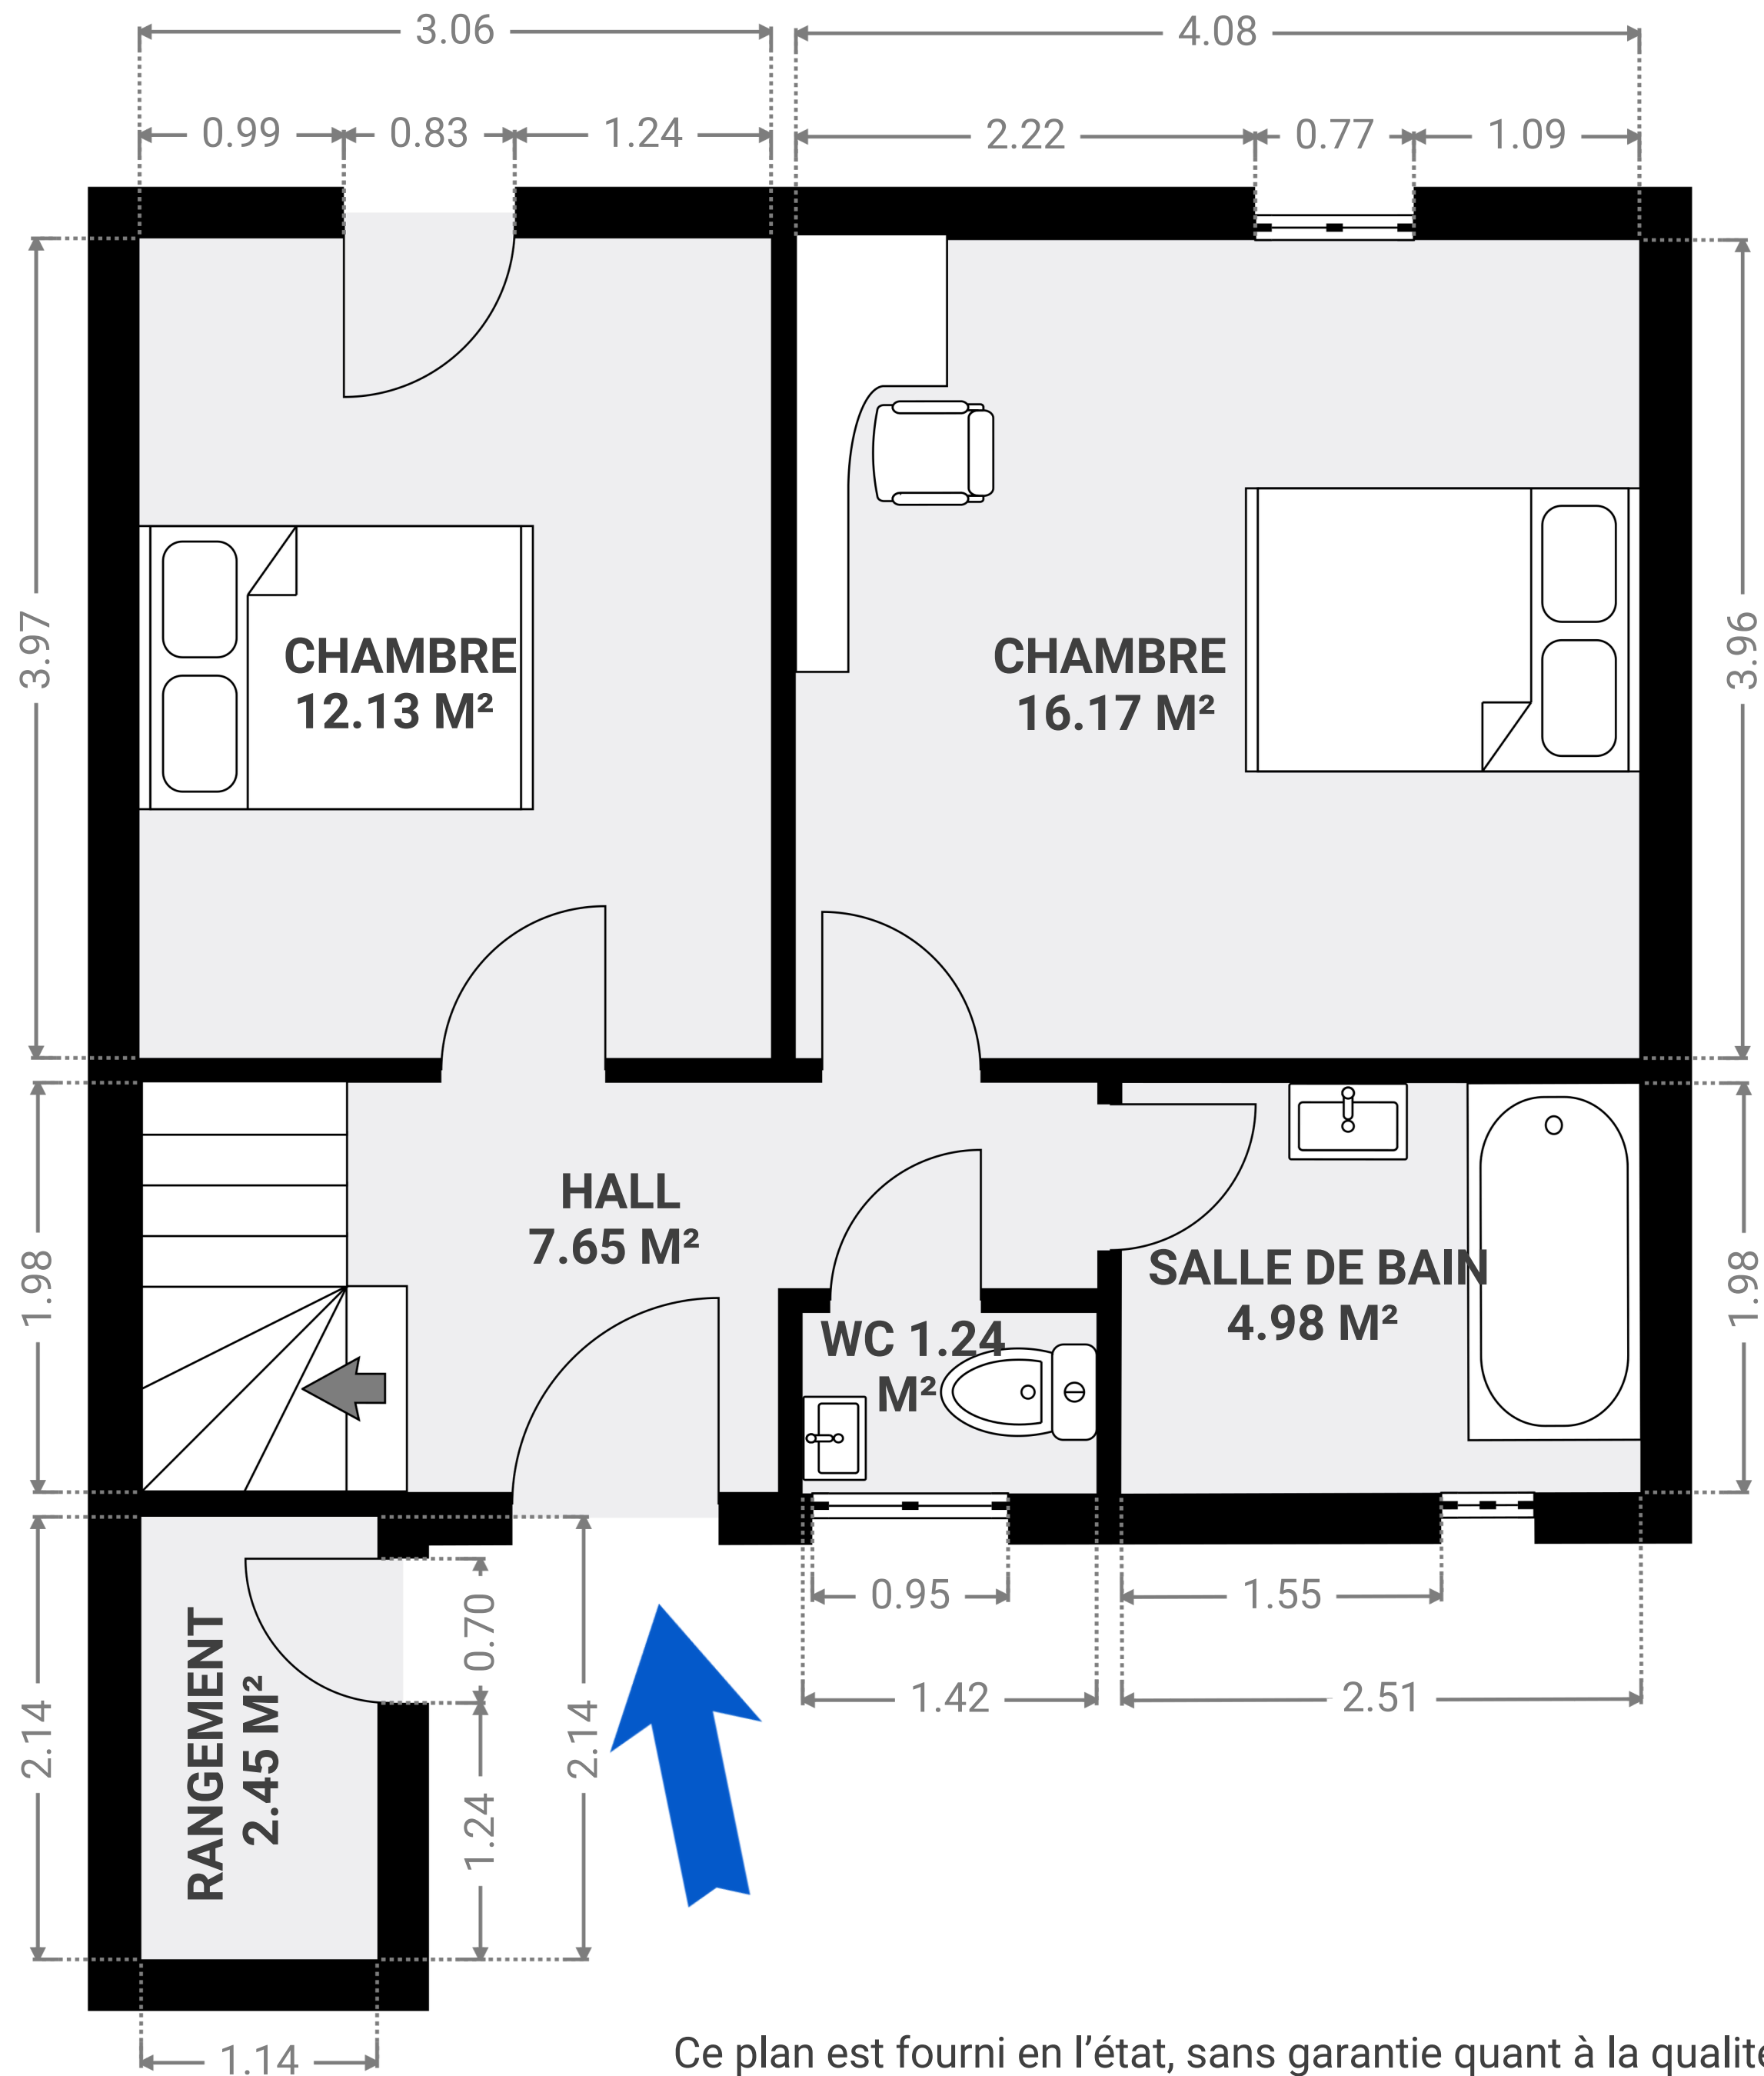

▼ 1er étage

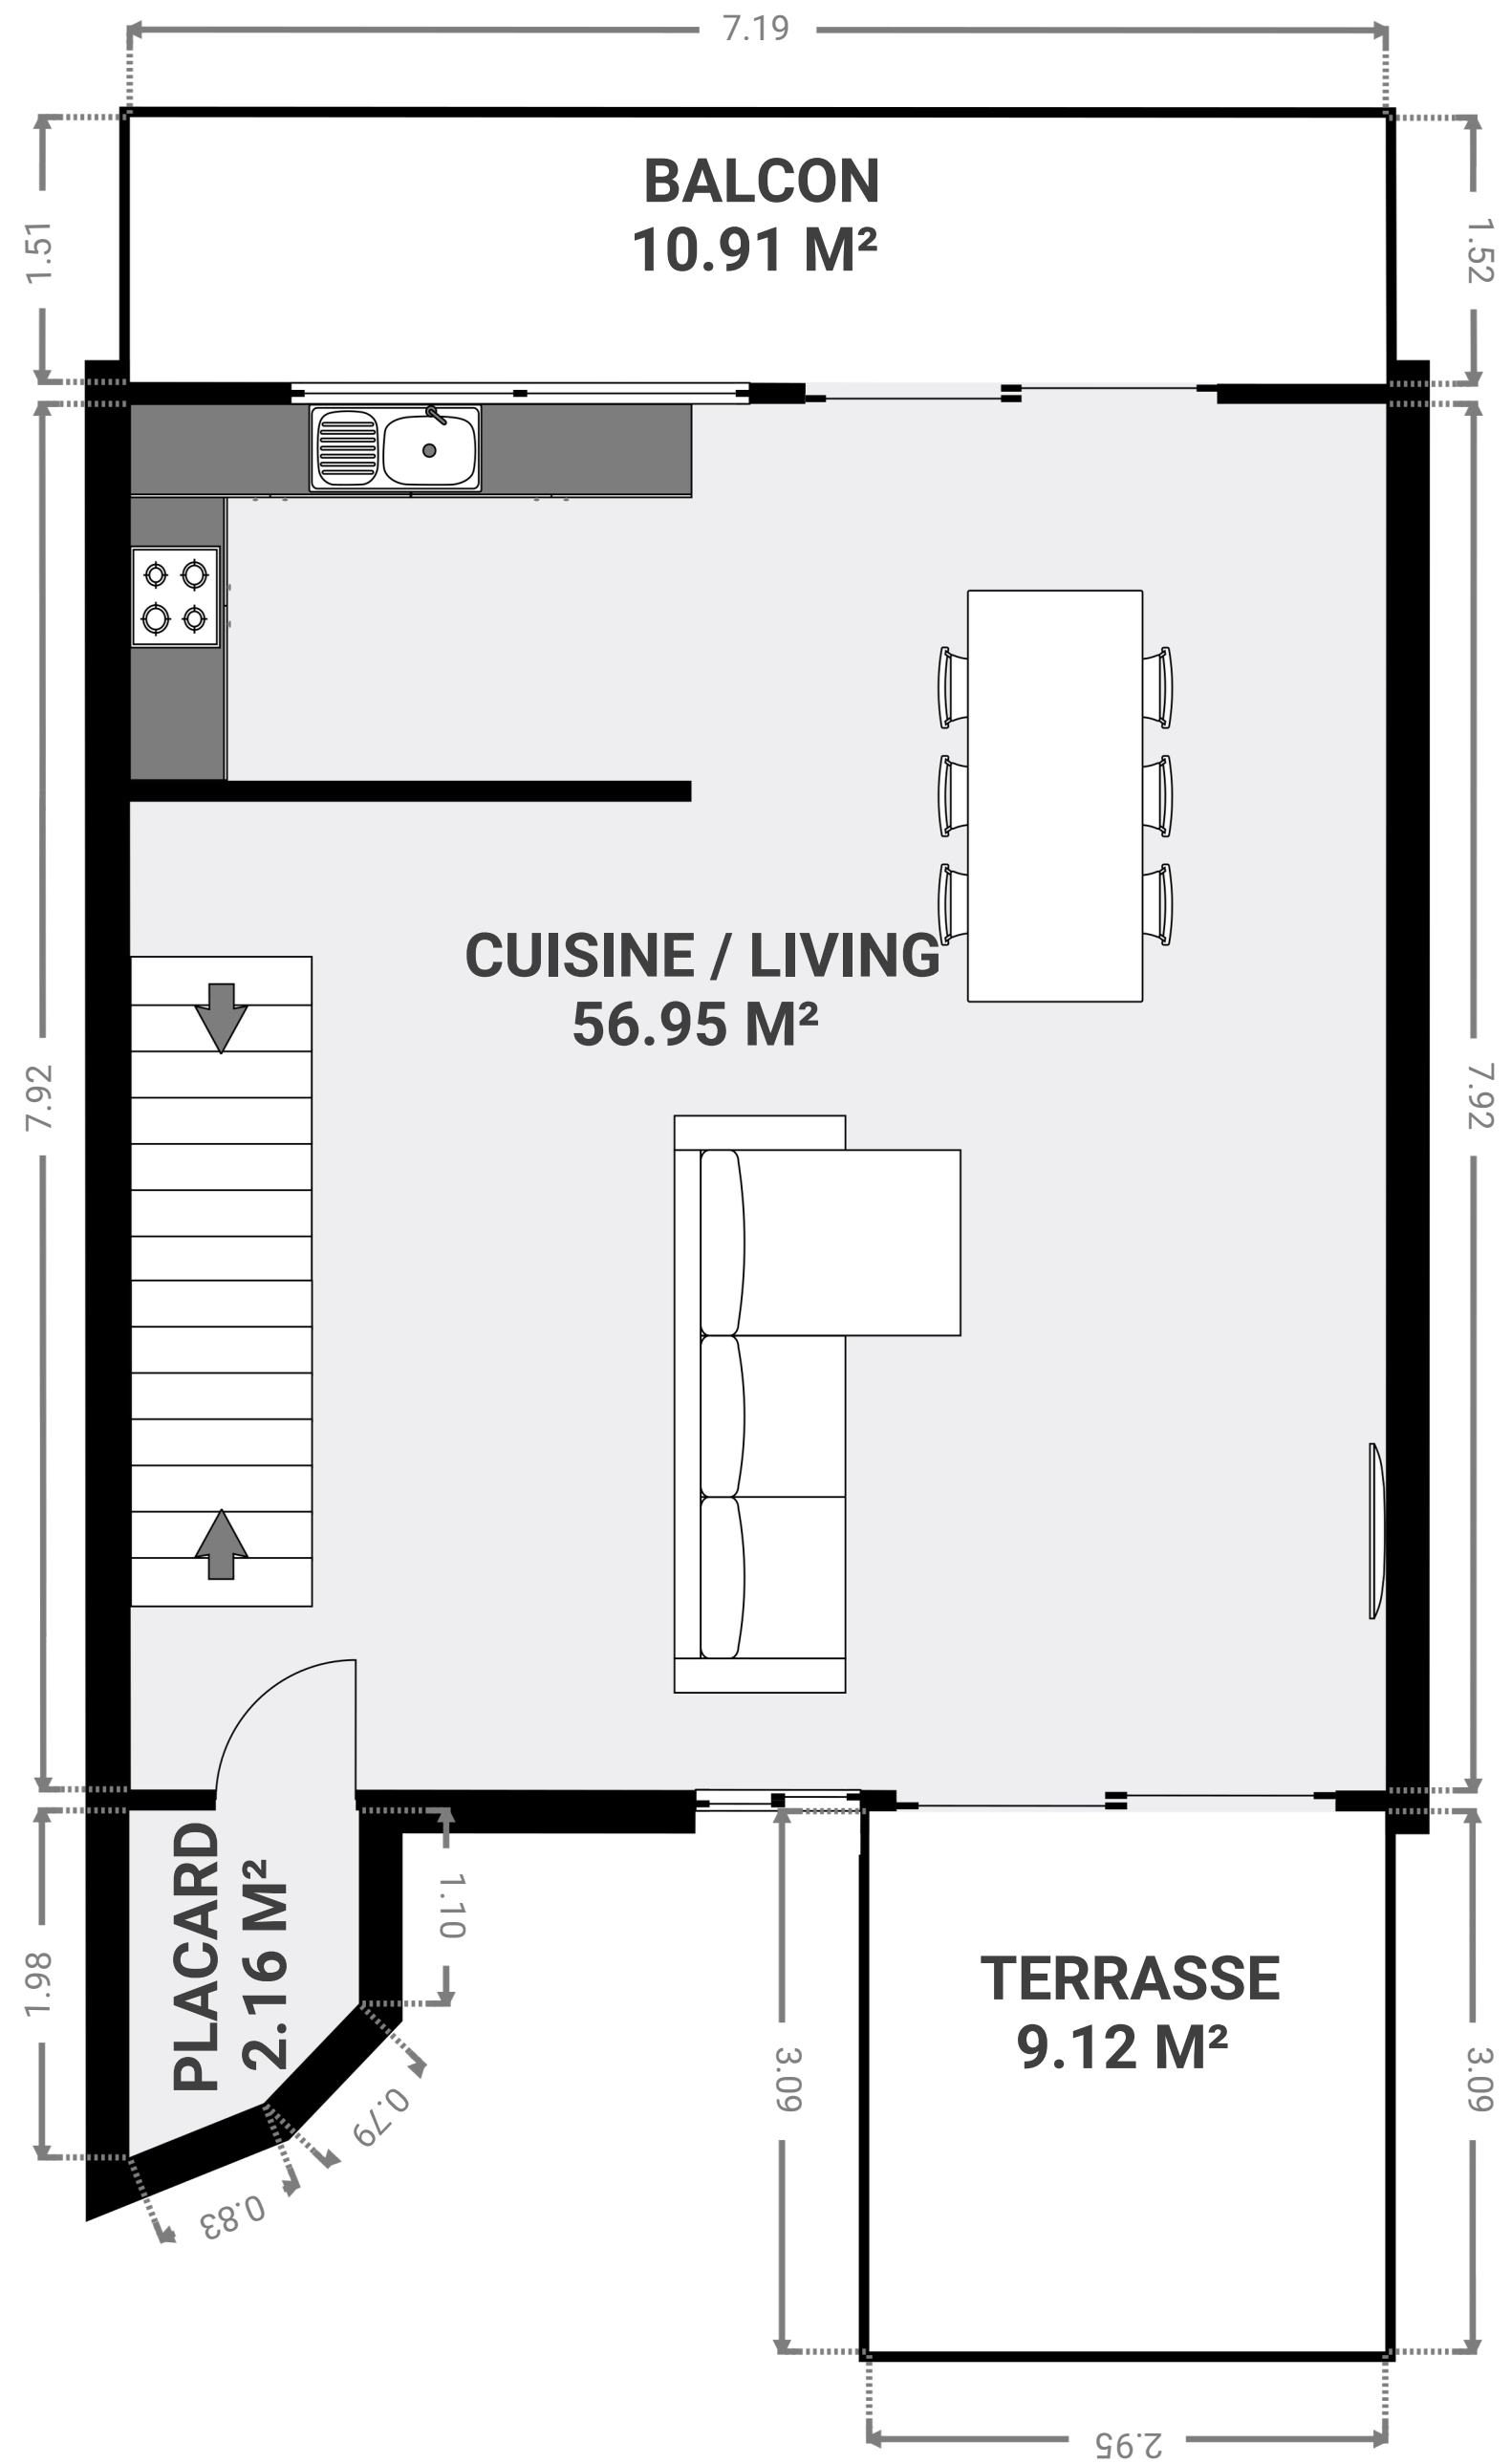

Ce plan est fourni en l'état, sans garantie quant à la qualité et à la précision des dimensions

▼ 2e étage

