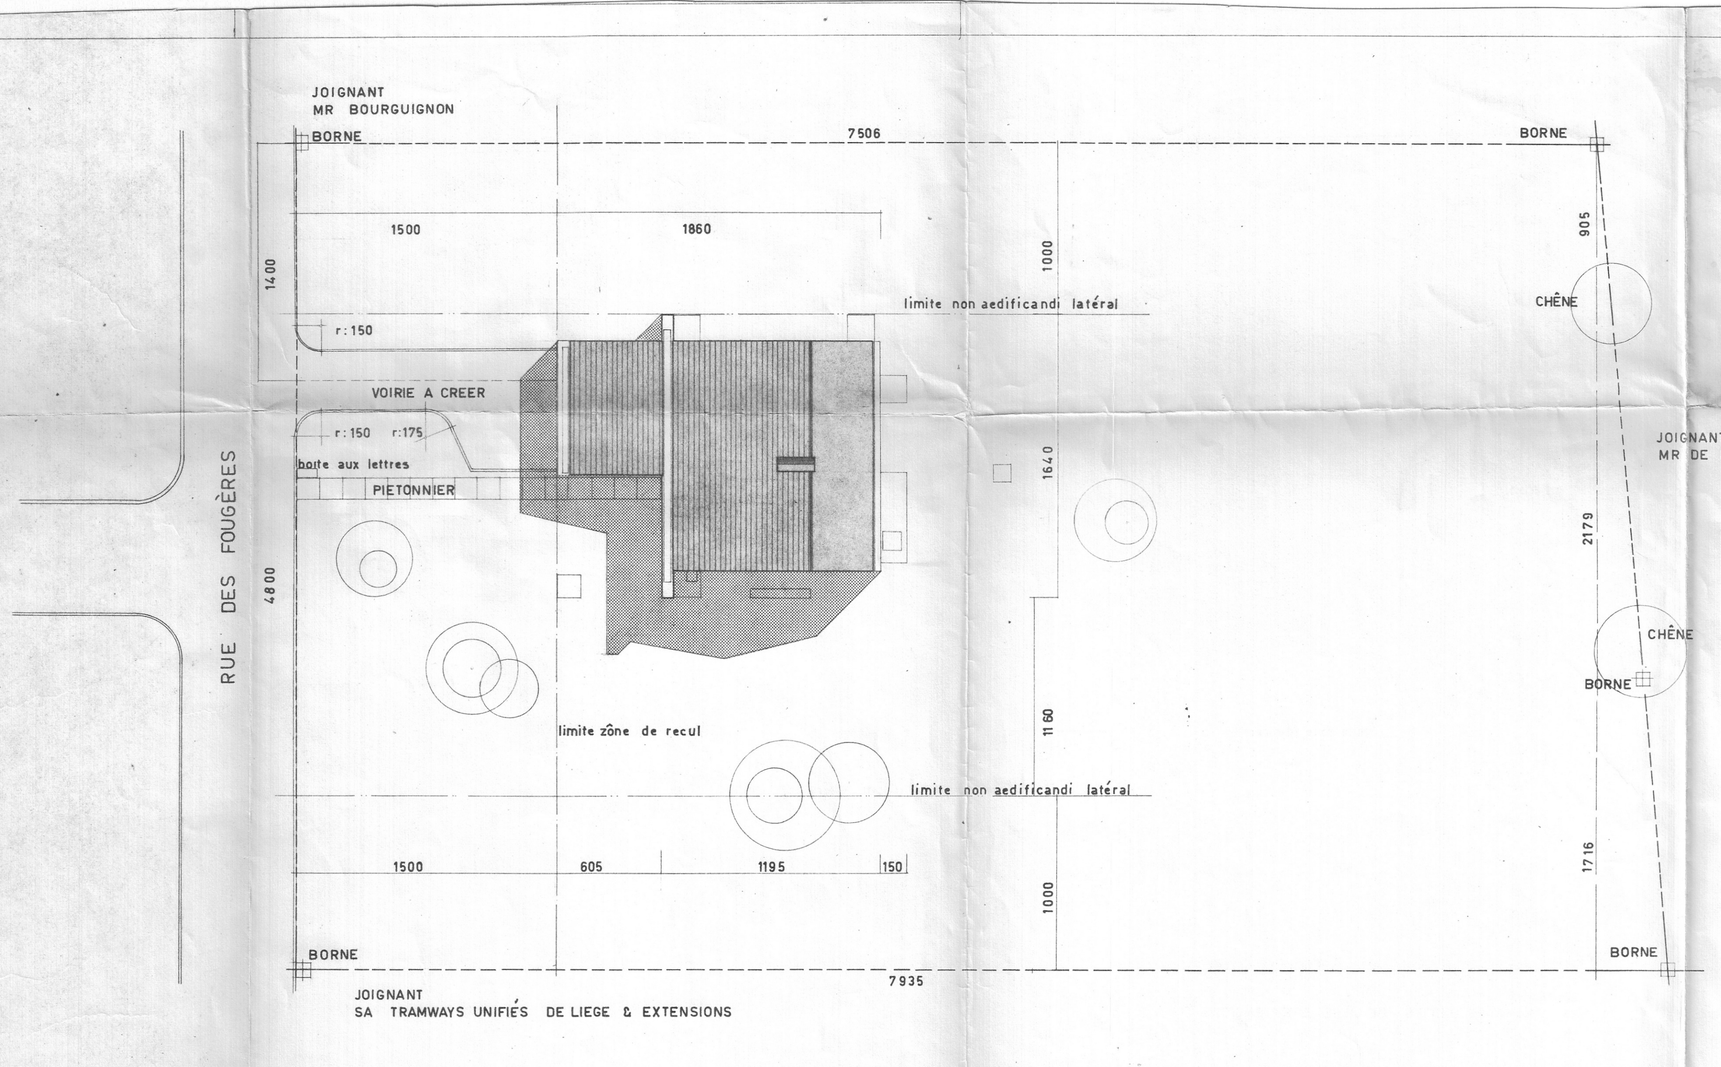

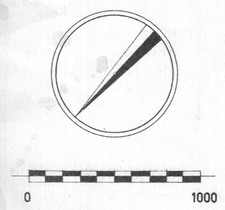

IMPLANTATION

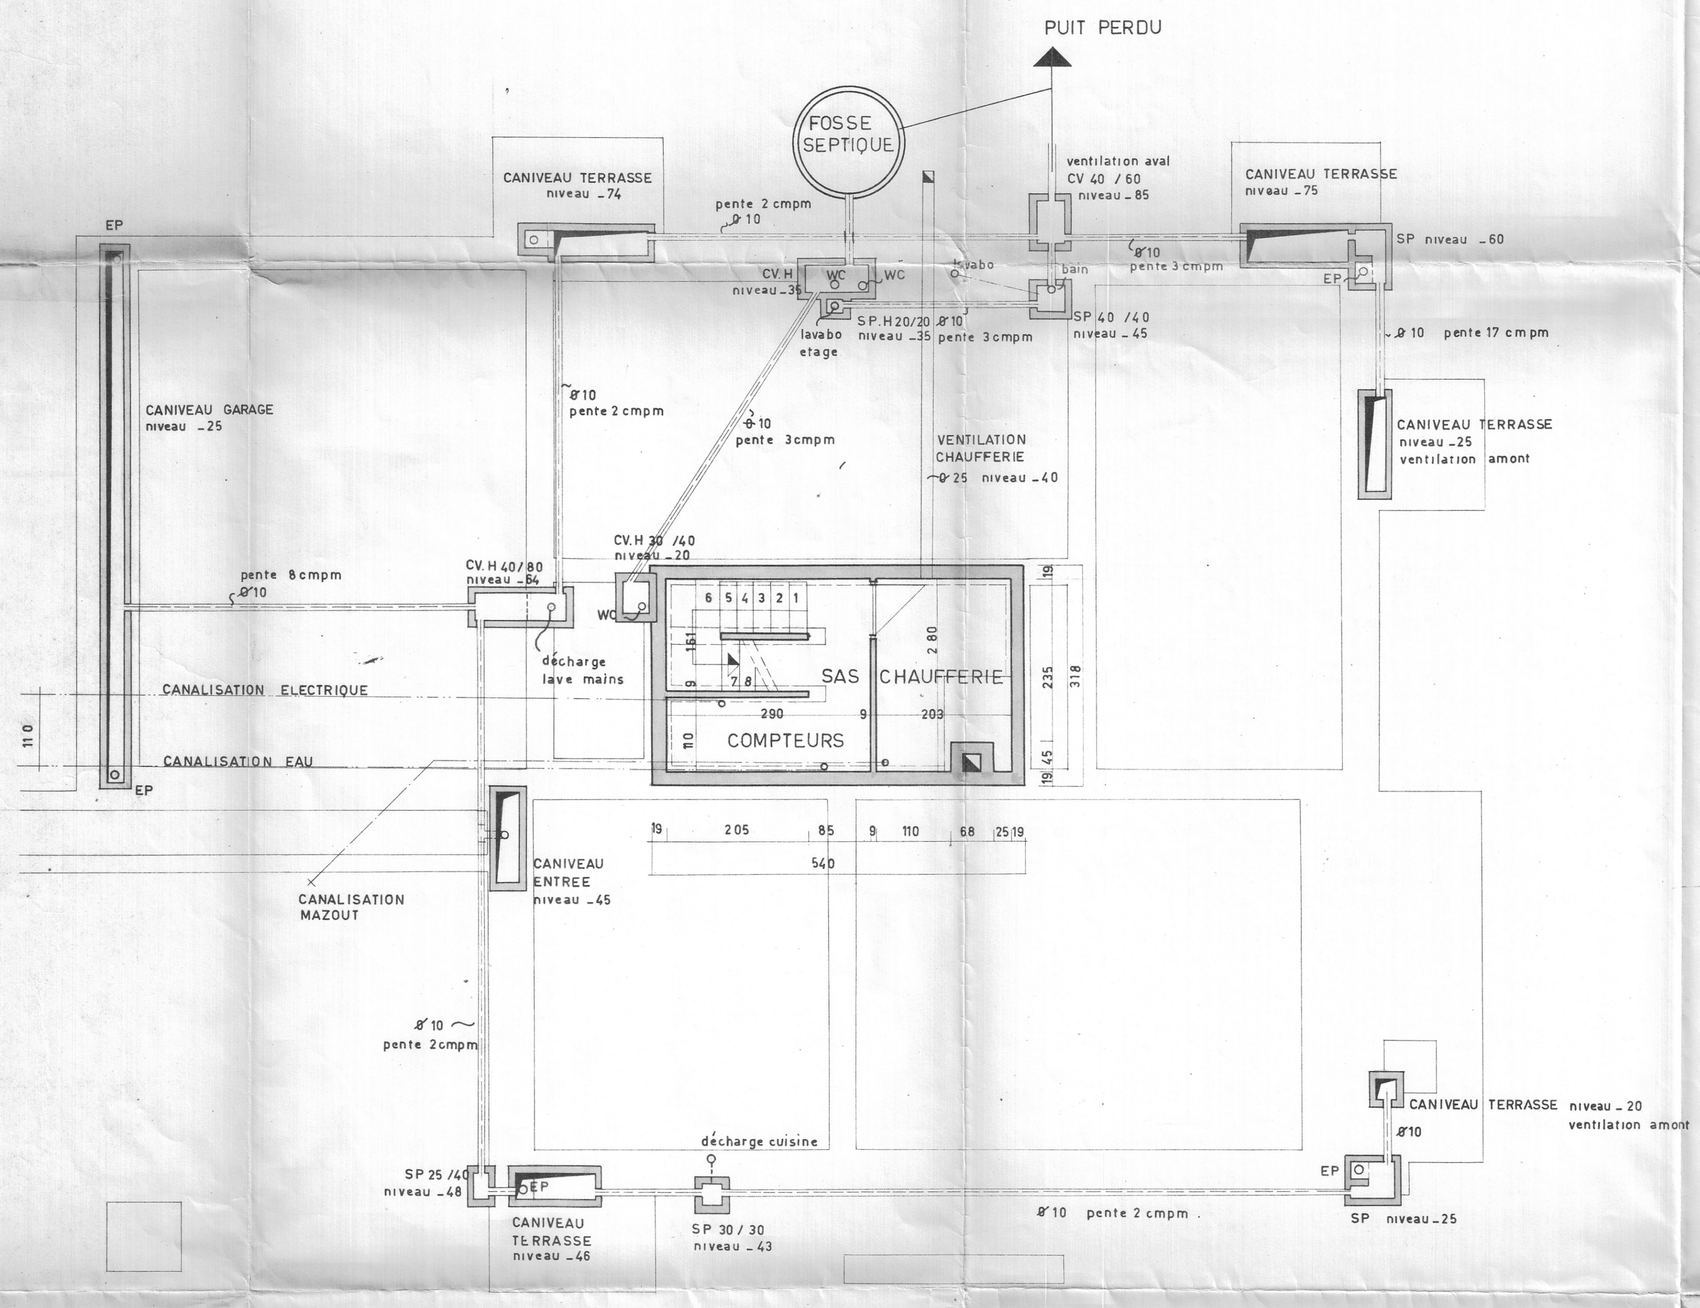

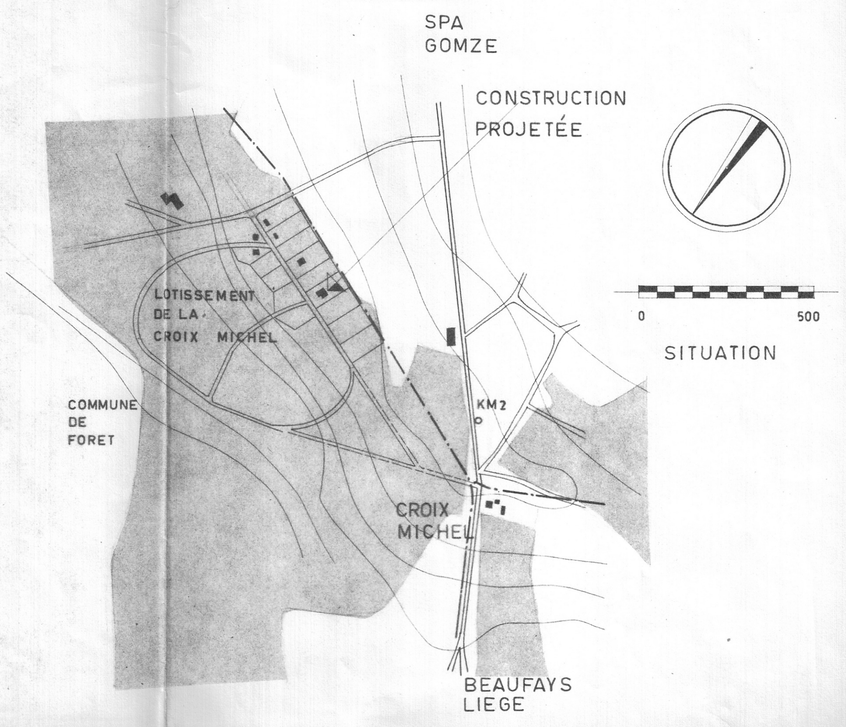

SITUATION

AB

PROVINCE	DE LIEGE	DOSSIER	PLAN
COMMUNE	DE FORET TROOZ	PIR	01
NATURE DES TRAVAUX	MAISON D'HABITATION A LA CROIX MICHEL	SITUATION IMPLANTATION SOUS SOL EGOUTS	
SITUATION	RUE DES FOUGÈRES CADASTRE SECTION F132 t3 PARTIE	echelle 1 / 50	N
RENDEUR	M PIROTTE 48 bd FRERE ORBAN LIEGE	250364	
ARCHITECTE	BAUDON 13 PAPENKASTEEL BRUXELLES 18 t : 74 3330	IMMATRICULE BR 2886	
POUR ACCORD	le rendeur / l'entreprise	l'architecte	