

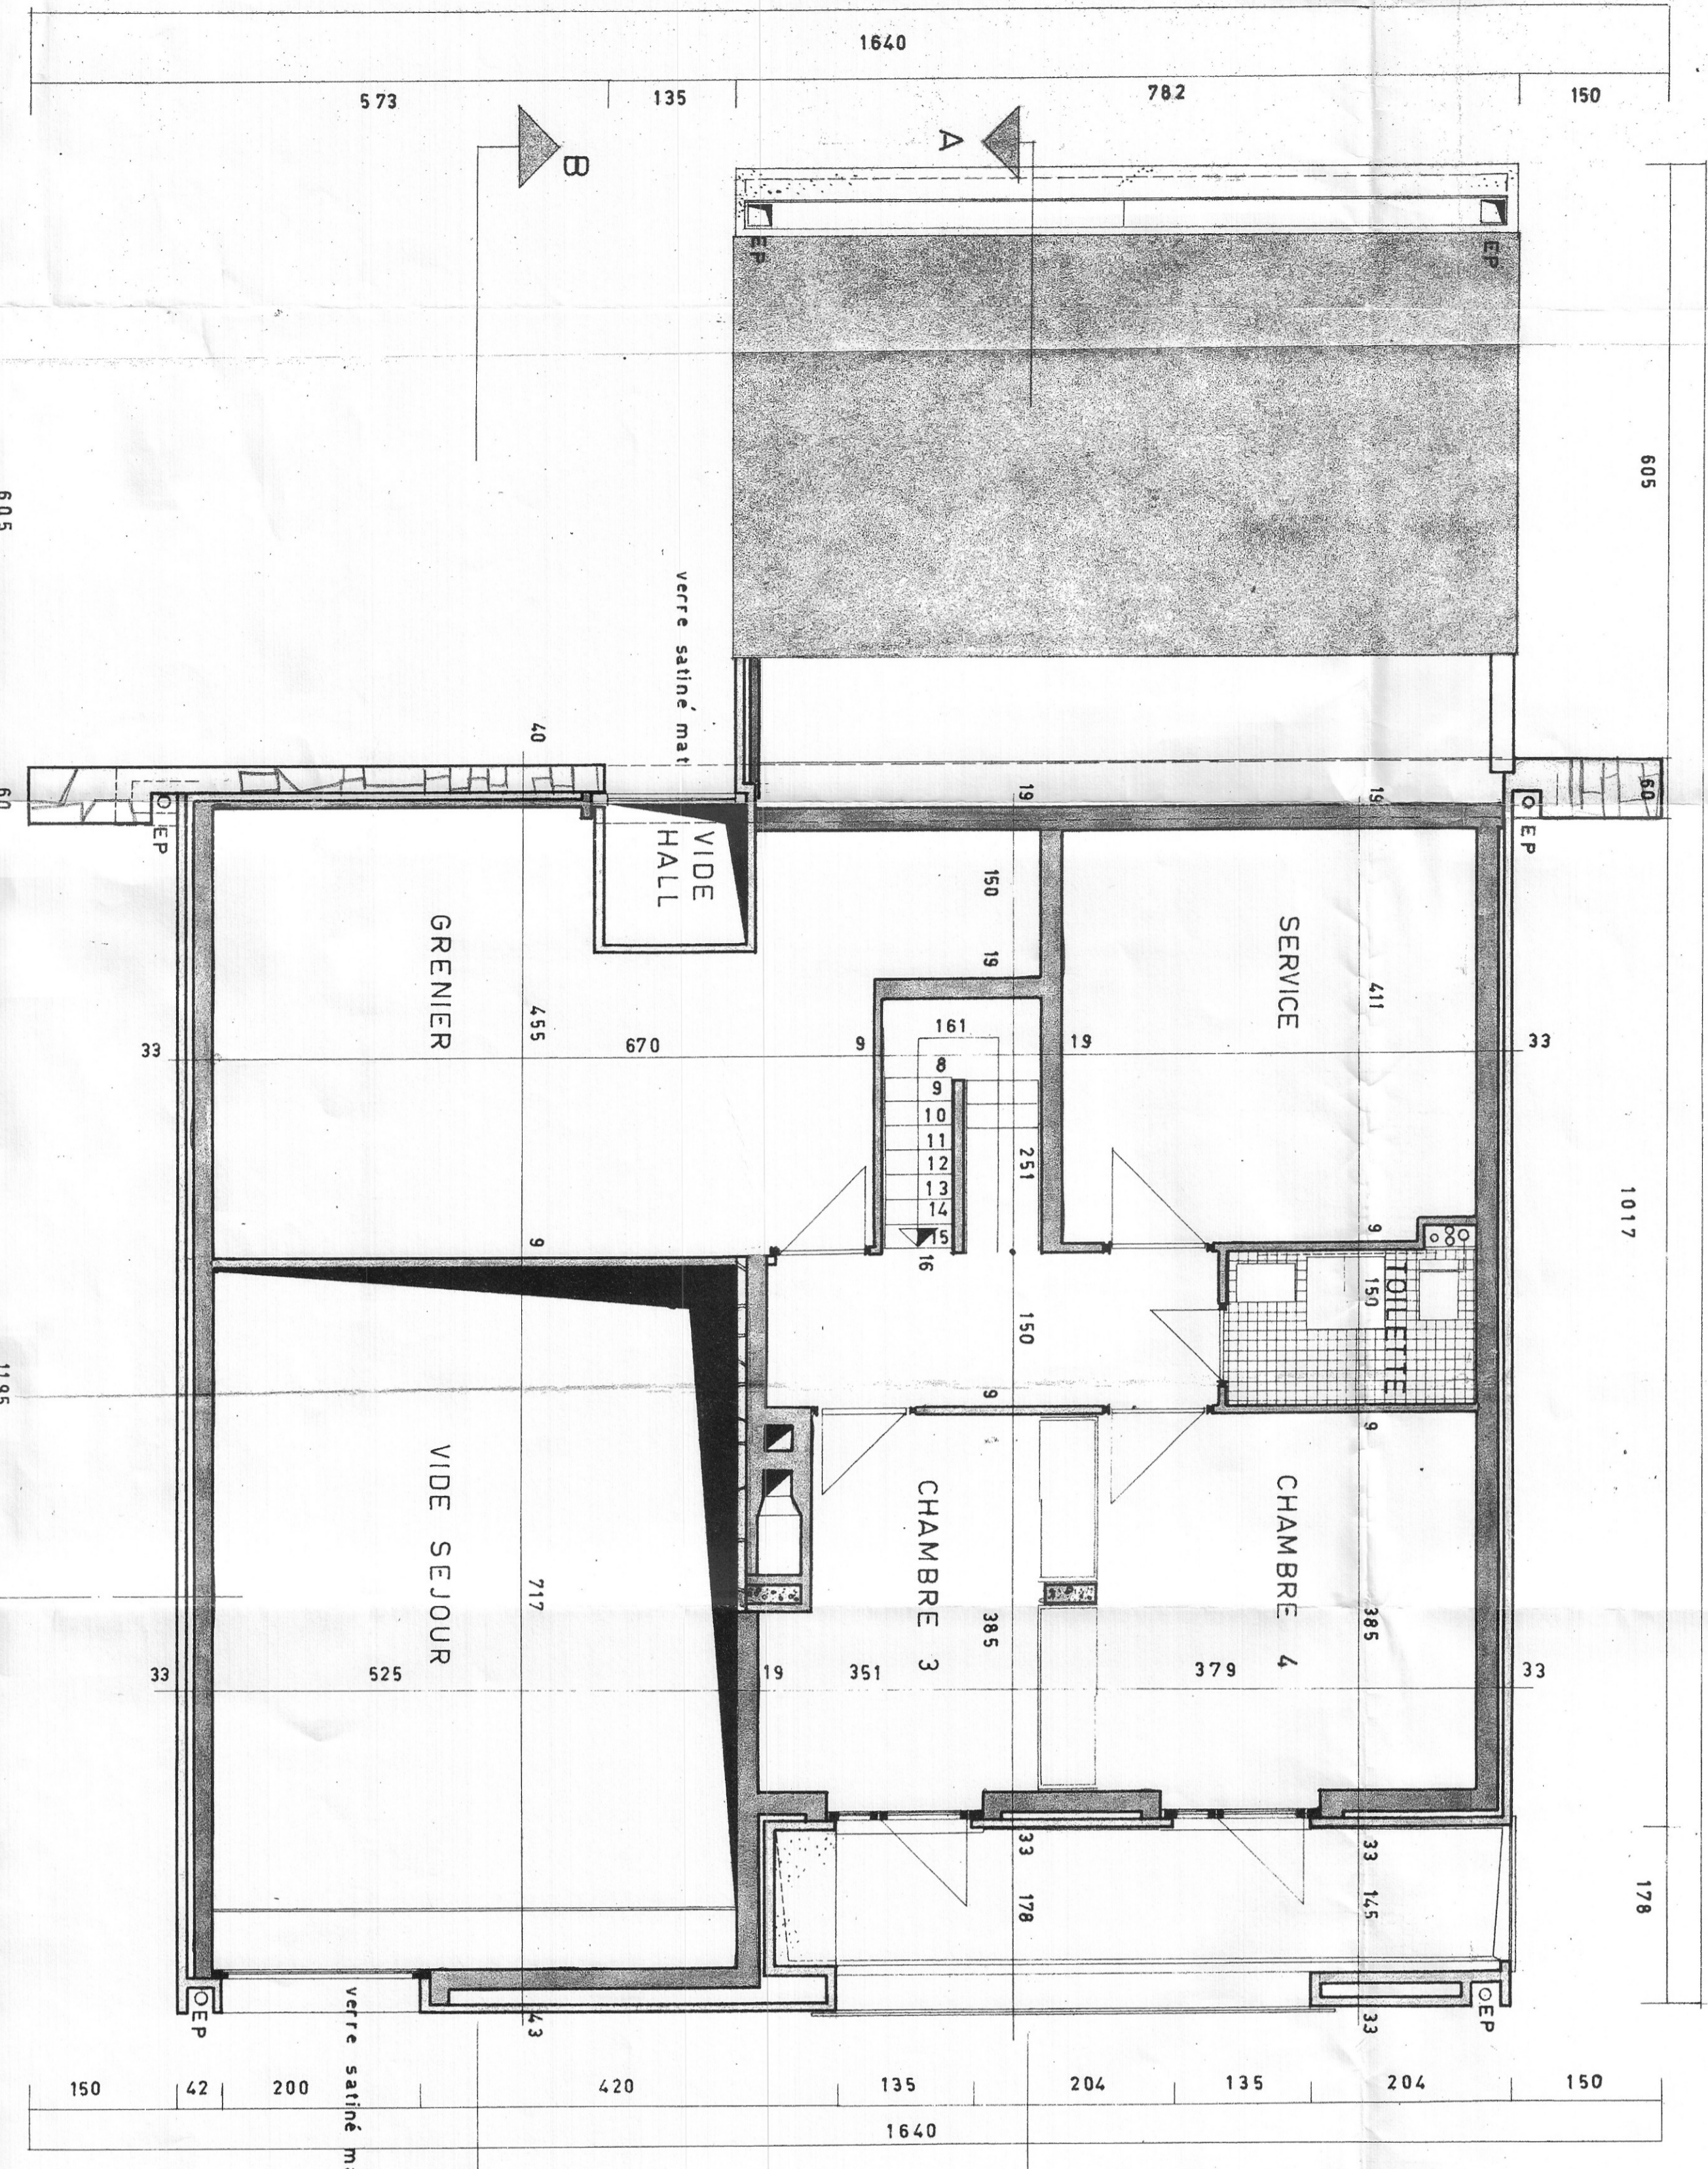


FACADE EST

PLAN ETAGE

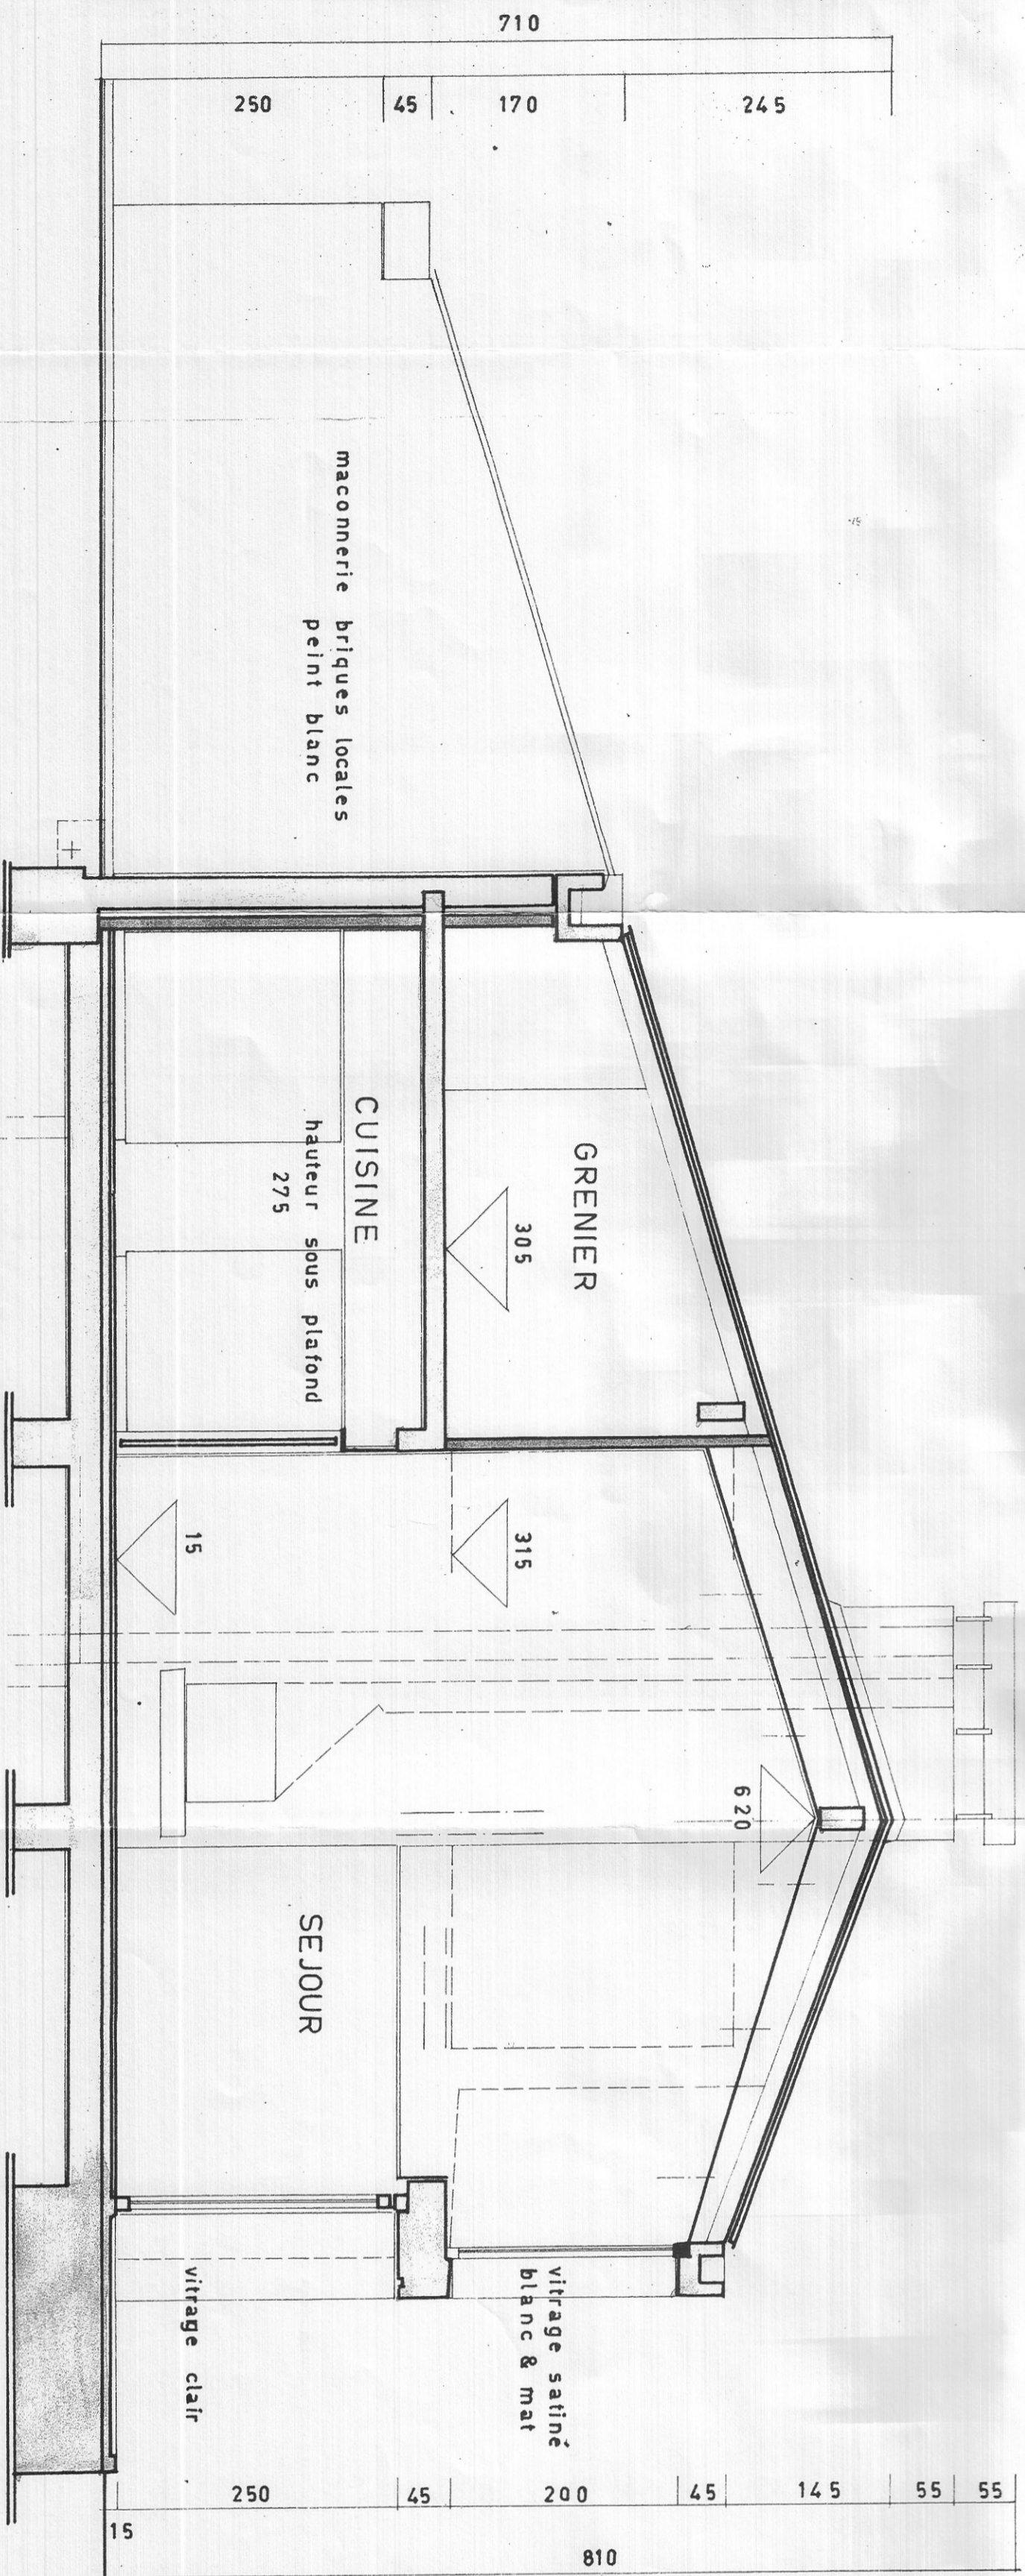

FACADE NORD

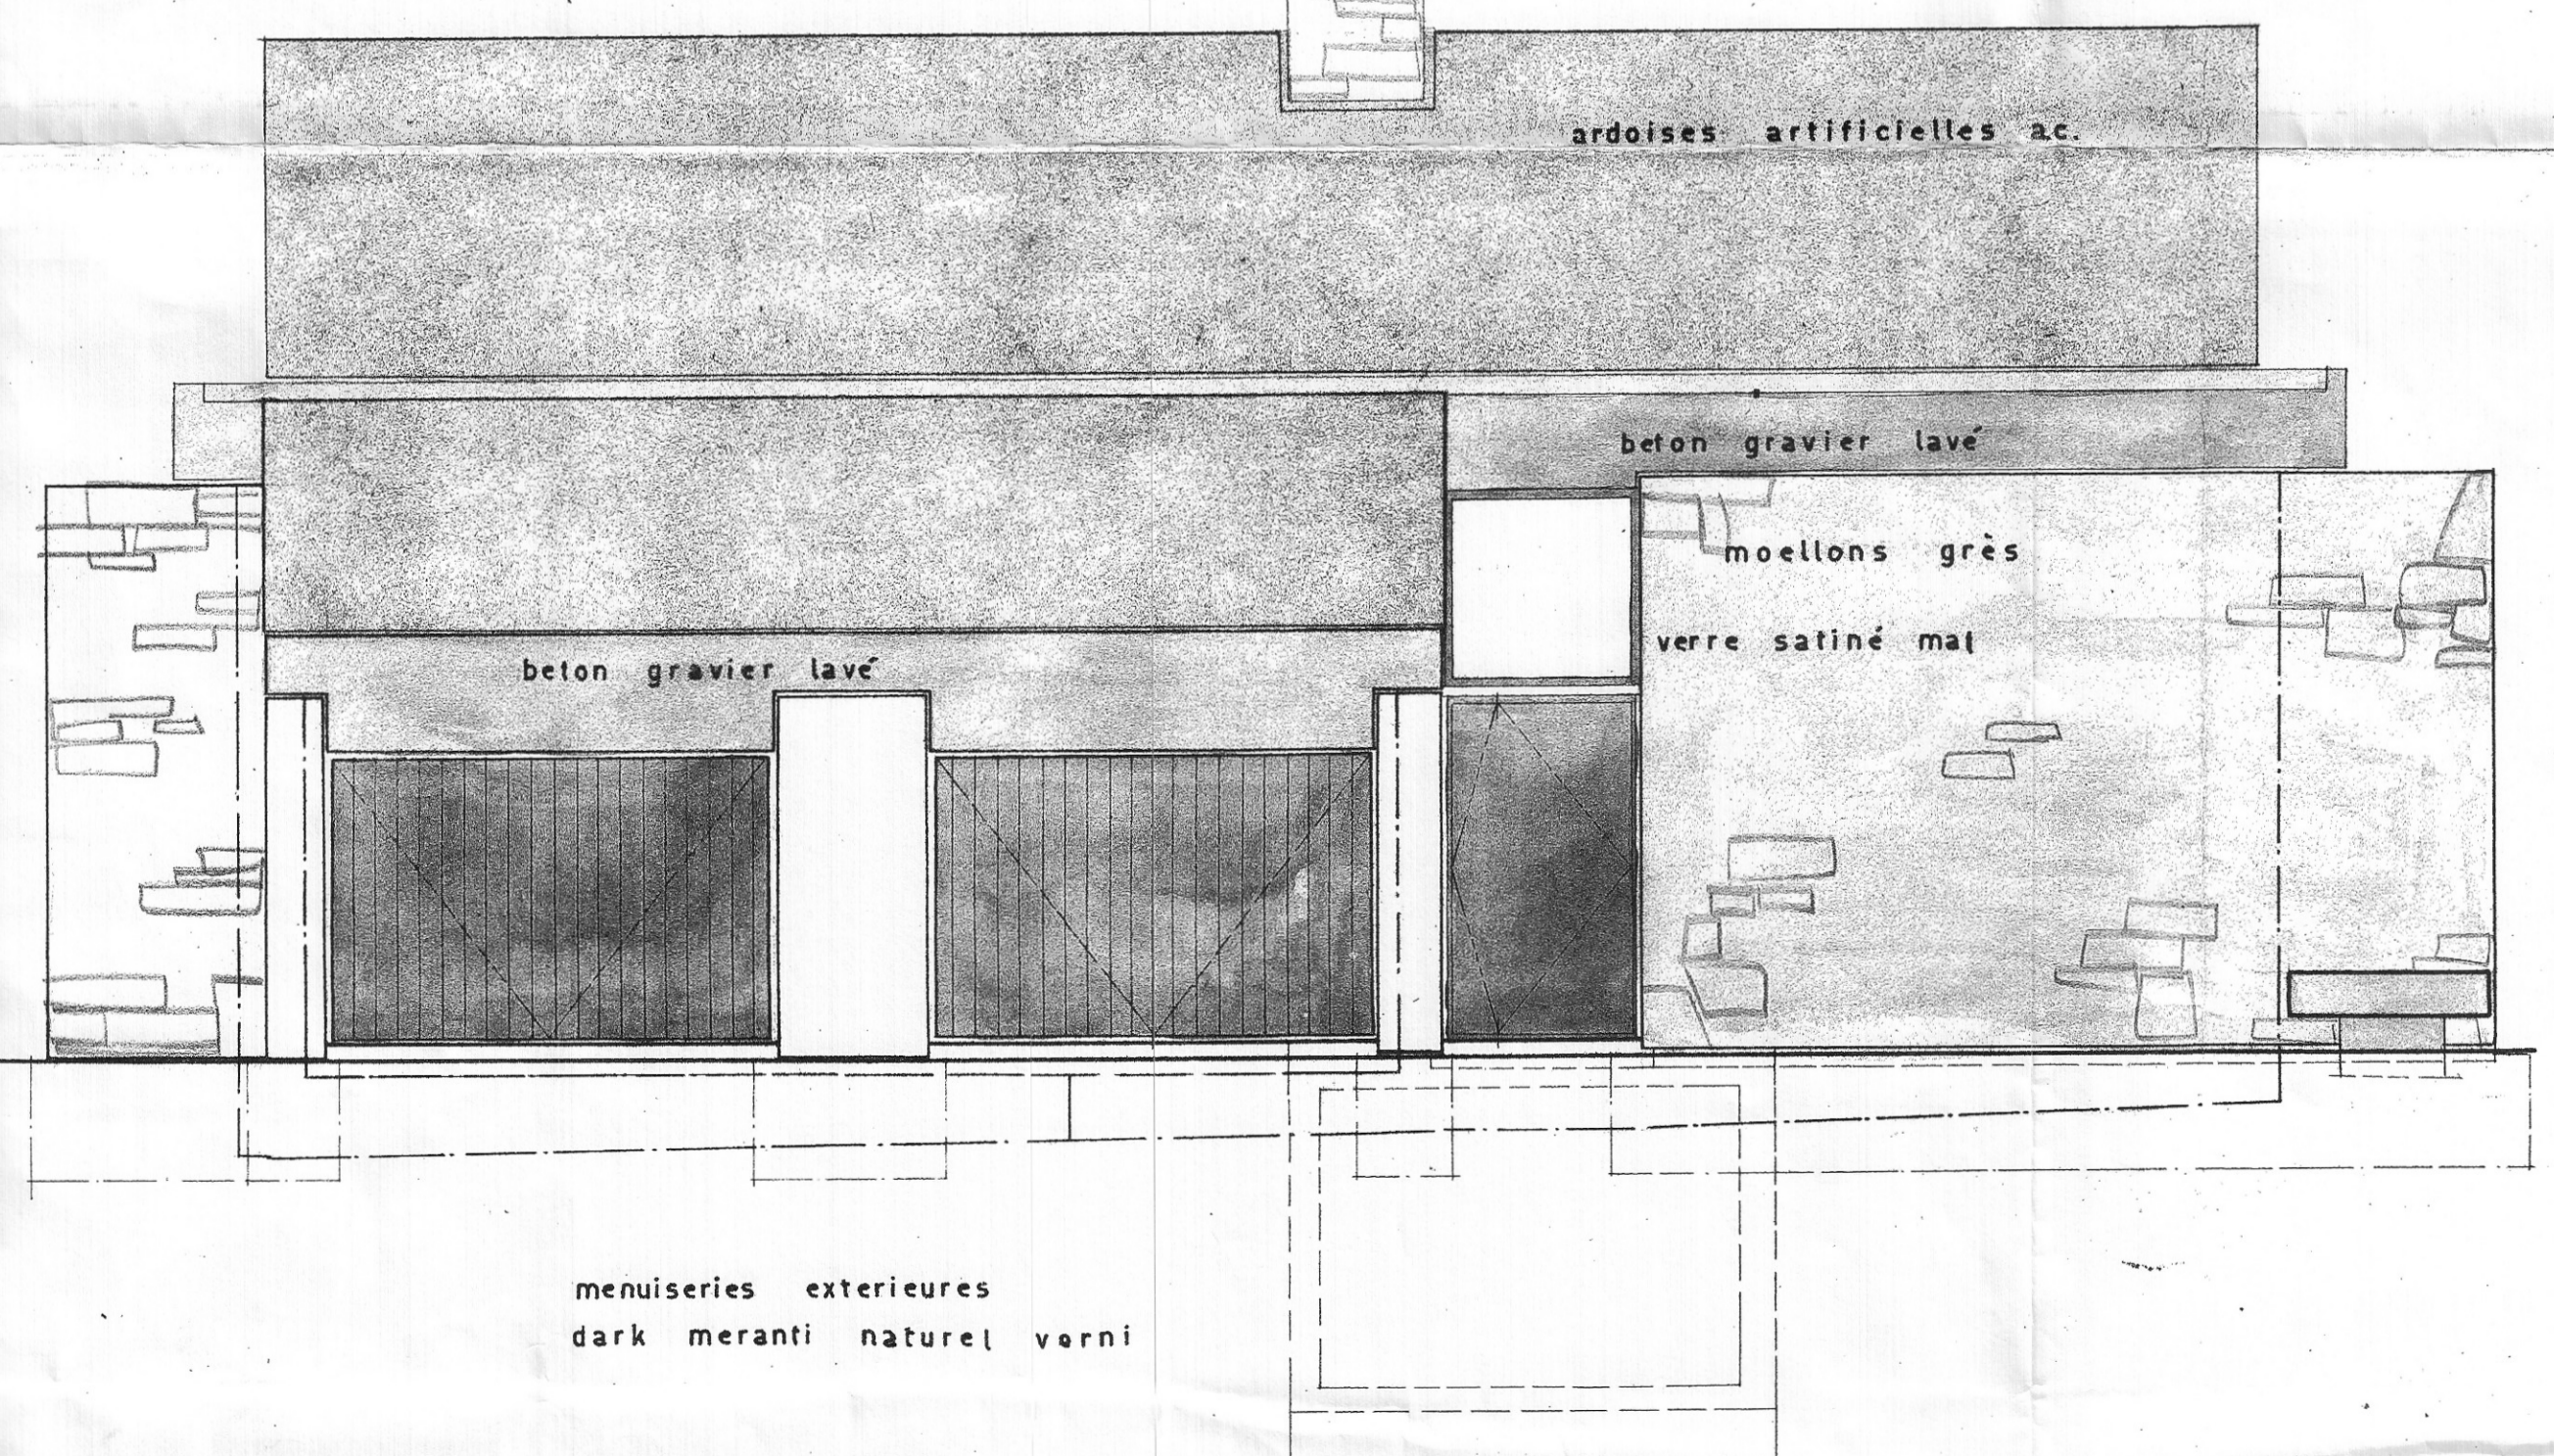

COUPE BB

PROVINCE	DE LIEGE	DOSSIER PLAN	
COMMUNE	DE FORET TROOZ	PIR	03
NATURE DES TRAVAUX	MAISON D'HABITATION A LA CROIX MICHEL	COUPE BB	
SITUATION	RUE DES FOUGERES	PLAN ETAGE	
RENDREUR	M. PIROTTE 48 bd FRERE ORBAN LIEGE	FACADE NORD EST	
ARCHITECTE	BAUDON 13 PAPERKASTEEL BRUXELLES	échelle	1/50
POUR ACCORD	le rendreur	l'entreprise	
		l'architecte	