



▼ Rez-de-chaussée

SURFACE TOTALE : 40.07 m² • SURFACE HABITABLE : 34.70 m² • PIÈCES : 5

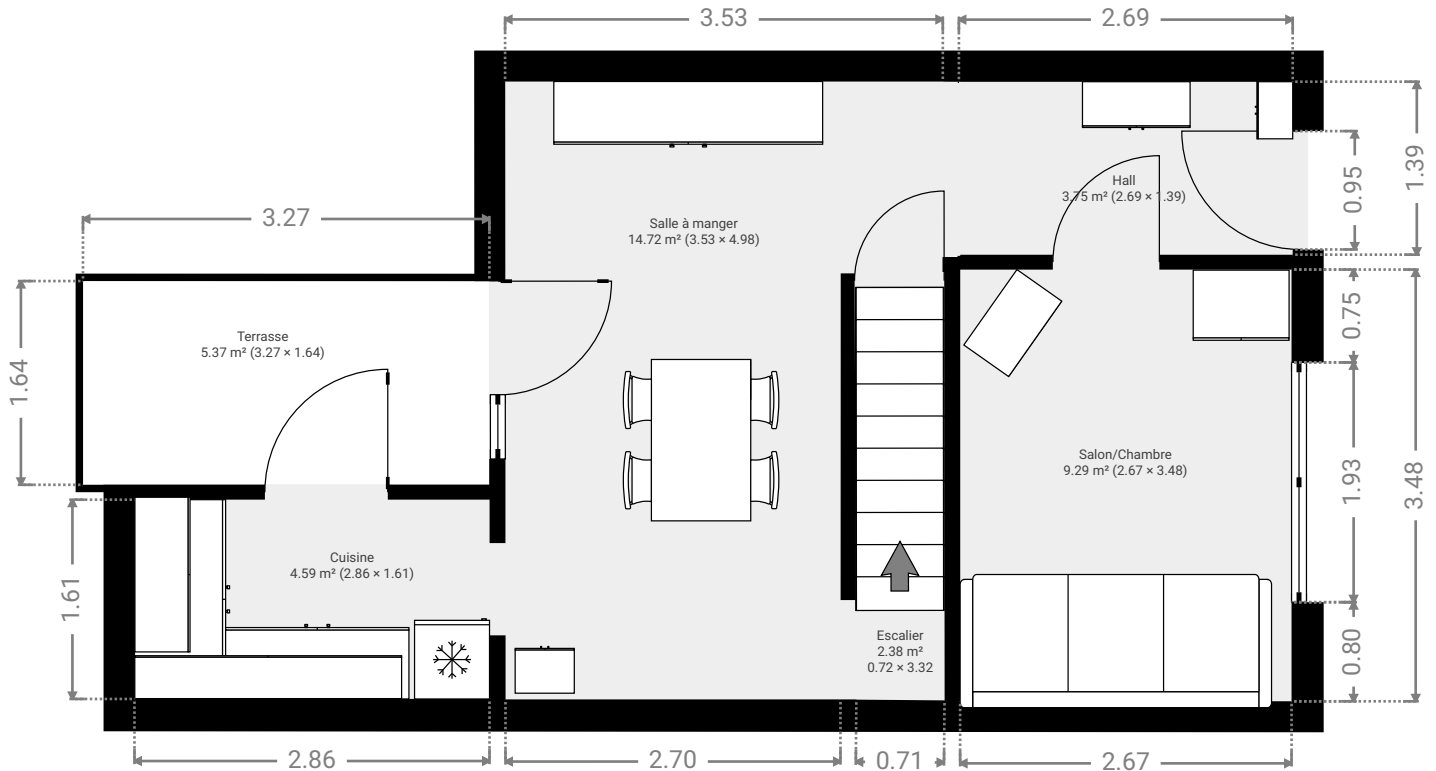

▼ 1er étage

SURFACE TOTALE : 30.65 m² • SURFACE HABITABLE : 30.65 m² • PIÈCES : 5

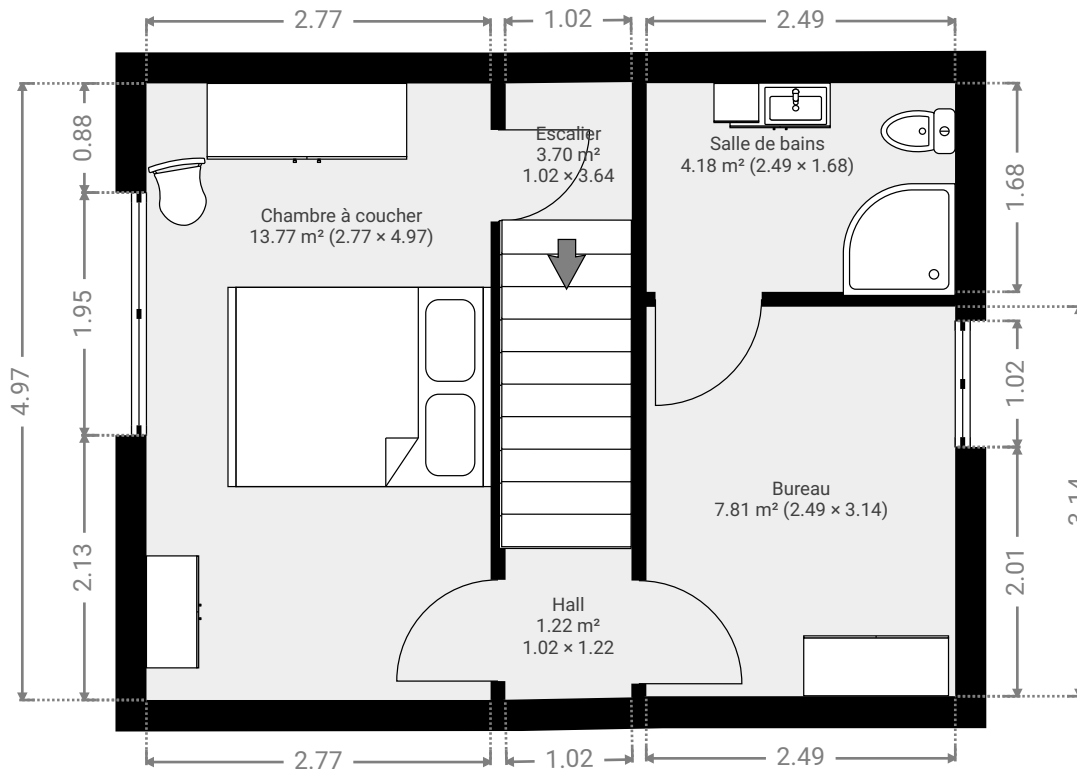

▼ 2e étage

SURFACE TOTALE : 32.53 m² • SURFACE HABITABLE : 32.53 m² • PIÈCES : 1

