

**AUTONOME SECURITY CONTROLE VZW**Erkend **CONTROLEORGANISME**Maatschappelijke zetel : **Ketelstraat 111 – 3454 Rummen**

Tel. 0483/429830

E-mail bureel@asc-controle.beOndernemingsnummer **BE 0826-131-776**IBAN **BE 32 7512 0493 7802**Agent-bezoeker belast met het onderzoek : **Peeters Tim****VERSLAG VAN EEN HUISHOUELIJKE ELEKTRISCHE INSTALLATIE OP LAAGSPANNING
EN OP ZEER LAGE SPANNING**

AARD ONDERZOEK	VOORSCHRIFTEN
CONTROLEBEZOEK :	BOEK 1 - KB 08/09/2019 & KB 05/03/2023 6.5.1 t/m 6.5.7.2

1.- IDENTIFICATIE - INLICHTINGEN			
* Datum onderzoek	26/11/2024	Verslag nummer	Tp2024-1223
* Adres installatie	Berenbroekstraat 92 3600 Genk		
* Eigenaar of DNG	Gonzalez – Bollen		
* Installateur	Stijns Elektriciteitswerken BV	BTW	BE 0821 479 241
* DNB	Fluvius	EAN Code	
Type van de lokalen	Wooneenheid : Woning Detail : Schema's in bijlage		

2.- BESCHRIJVING VAN DE AANSLUITING		3.- METINGEN EN OPGESTELD MATERIAAL	
Nominale spanning in Volt	400/230	Verspreidingsweerstand v.d. aardinrichting in Ω	20.8
Automaat DNB	40A max	Algemeen isolatieniveau RI in M Ω	10
Voedingskabel Hoofdbord \emptyset	4 x 10 mm ²	Borden	1
Nominale waarde v.d. bescherming v. d. aansluiting	Zie aut DNB	Eindstroombanen	21
Type aardelektrode	Pennen	Type algemene schakelaar	40A 300mA

4.- VASTGESTELDE INBREUKEN OP DE VOORSCHRIFTEN VAN HET BOEK 1 (KB 08/09/2019 & KB 05/03/2023)

6.5.1 t/m 6.5.7.1	
4.1	Geen

5.- BESLUIT
<p>1.- De elektrische installatie voldoet aan de voorschriften van het BOEK 1 (KB 08/09/2019 & KB 05/03/2023) De volgende periodieke controle moet worden uitgevoerd uiterlijk op 26/11/2049 alsook voor de ingebruikname van elke belangrijke wijziging of beduidende uitbreiding voor deze datum. De ingangsklemmen van de automatische differentieelstroominrichting geplaatst bij het begin van de installatie waren – werden ontoegankelijk gemaakt door verzegeling. Het(de) ééndraadschema (s) en situatieplan(nen) werd(en) voor gezien getekend.</p> <p>2.- De elektrische installatie voldoet niet aan de voorschriften van het BOEK 1 (KB 08/09/2019 & KB 05/03/2023) — De installatie mag in dienst blijven indien bij hoogdringendheid wordt voldaan aan de vastgestelde inbreuken en de gepaste maatregelen worden getroffen opdat de installatie geen gevaar vormt voor personen of goederen. — Een aanvullend bezoek moet door A''S''C worden uitgevoerd uiterlijk op 12 maanden na datum van het verslag.</p>

6.-UITGEVOERDE CONTROLES

Onderzoek conform interne **procedures 23** en werkinstructie **E006** op basis van de vermelde voorschriften bij het uitvoeren van het controlebezoek van een huishoudelijke elektrische installatie.

Identificatie meettoestel : Metrel 3102

6 a	Controle op de conformiteit van de uitvoering van de elektrische installatie overeenkomstig de voorgelegde schema's.
6 b	Controle van de staat (vastleggingen, beschadigingen...) van het vast geïnstalleerd elektrisch materieel en in het bijzonder voor wat betreft de schakelaars, de contactdozen, de aansluitingen in de verdeelkasten en verbindingsdozen
6 c	Controle van de beschermingsmaatregelen tegen elektrische schokken bij rechtstreekse en onrechtstreekse aanraking
6 d	Controle van de werking van differentieelstroominrichtingen via eigen testinrichting
6 e	Controle van de foutlussen en de juiste aansluiting van de differentieelstroominrichtingen via de opwekking van een foutstroom tussen 2,5 en 2.75 maal de gevoeligheid van het apparaat.
6 f	De controle van de continuïteit van de equipotentiale verbindingen (hoofd – en bijkomende) en van de beschermingsgeleiders van de contactdozen en van de vast opgestelde of verplaatsbare elektrische toestellen met vaste standplaats van klasse I
6 g	Visuele controle van vast of vast opgesteld elektrisch materieel dat gevaar kan opleveren voor personen en goederen
6 h	Visuele controle van verplaatsbaar elektrisch materieel dat gevaar kan opleveren voor personen en goederen
6 i	De overeenstemming tussen de geïnstalleerde beschermingsinrichtingen tegen overstroom en de doorsneden van de respectievelijke stroombanen die ze beschermen.

7.- Plichten van de Eigenaars, Beheerders, Huurders, Erkende Organismen

7 a	De eigenaar, beheerder of huurder is verplicht het verslag van het onderzoek te bewaren in het dossier van de elektrische installatie, samen met de ééndraadschema's en de situatieplannen.
7 b	De eigenaar, beheerder of huurder is verplicht in het dossier elke wijziging aangebracht aan de elektrische installatie te vermelden.
7 c	De eigenaar, beheerder of huurder is verplicht de Federale Overheidsdienst die Energie onder zijn bevoegdheid heeft onmiddellijk in te lichten over elk ongeluk van personen overkomen en rechtstreeks of onrechtstreeks te wijten aan de aanwezigheid van elektriciteit.
7 d	De eigenaar, beheerder of huurder is verplicht, wanneer er inbreuken zijn vastgesteld tijdens het controlebezoek, een nieuw controlebezoek te doen verrichten door hetzelfde erkend organisme om na te gaan of na afloop van de termijn van één jaar de inbreuken verdwenen zijn. Indien tijdens dat tweede bezoek wordt vastgesteld dat er nog inbreuken overblijven, moet het erkend organisme een kopie van het verslag van het controlebezoek sturen naar de Algemene Directie Energie die belast is met het hoog toezicht op de huishoudelijke elektrische installaties.
7 e	In het kader van de wettelijke opdrachten EO, zal een kopie van dit verslag door het EO worden bewaard, gedurende een termijn van 5 jaar. Deze kopie wordt ter beschikking gesteld aan elke persoon die wettelijk toegelaten is om dit te raadplegen. Voor bijkomende informatie mbt reglementaire voorschriften, klachten: FOD Algemene Directie Energie (https://www.economie.fgov.be)

8.- NOTA'S


8.1.-	Installatie aangevat voor 01/10/1981 *	Eventuele afwijkingen waarmee rekening gehouden werd : Boek 1 – 8.2.1 + 8.4.3
		Eventuele afwijkingen waarmee rekening gehouden werd : Boek 1 – 8.4.1 (verzwaring oude HHI)
	Installatie aangevat voor 01/06/2020 *	Eventuele afwijkingen waarmee rekening gehouden werd : Boek 1 – 8.2.2
	Installatie aangevat na 01/06/2020 *	Eventuele afwijkingen waarmee rekening gehouden werd : Boek 1 – 6.5.8
	Installatie aangevat na 01/06/2023 *	KB 05 maart 2023 – BS 28 maart 2023
8.2.-	Het controlebezoek heeft als doel het dossier van de elektrische installatie opnieuw te vervolledigen.	
8.3.-	Badkamerinrichting + keukeninrichting + verlichting in afwerking	

* *Schrappen wat niet van toepassing is*

9.- DE AGENT-BEZOEKER BELAST MET HET ONDERZOEK

NAAM & handtekening	Peeters Tim TP
---------------------------	-----------------------

271
 bft + v in plan
 Punt 20,8 v
 400/230 v
 218 v

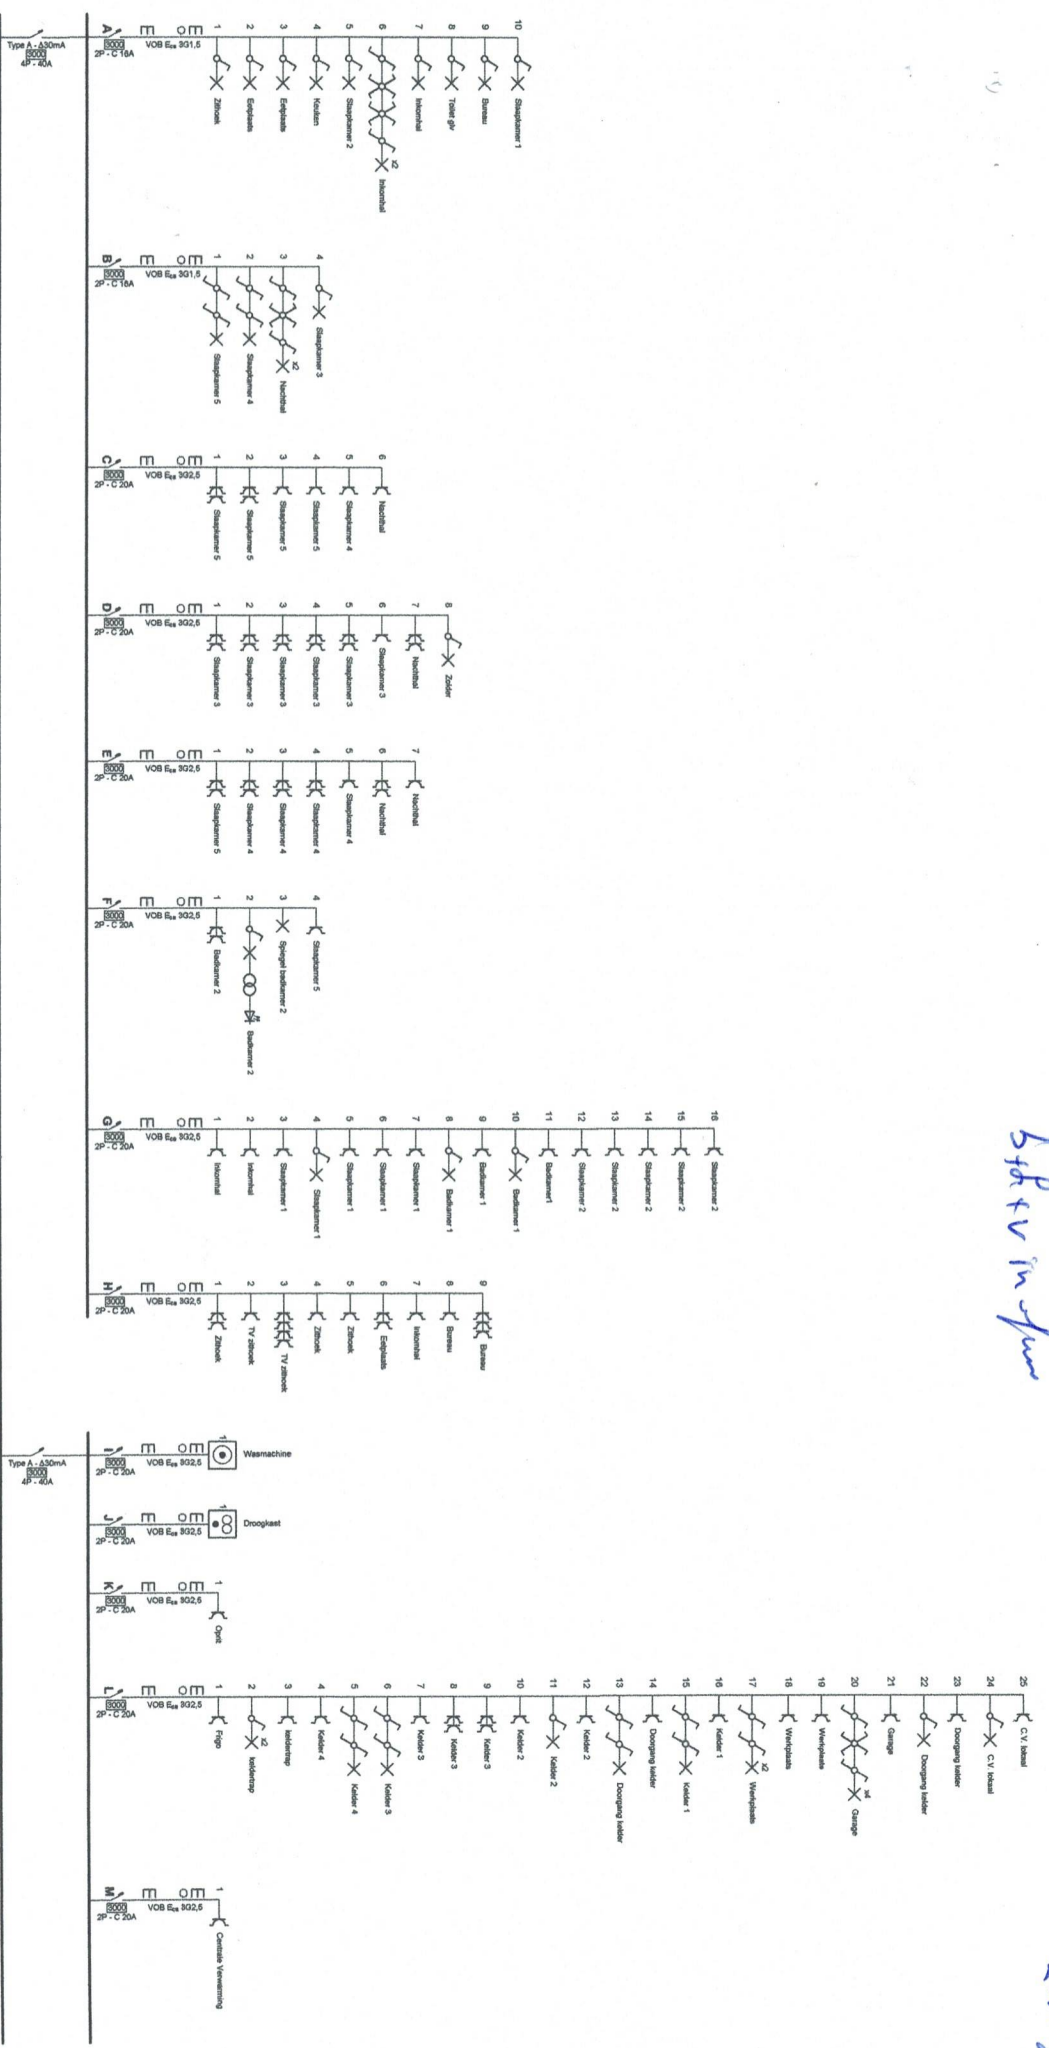

Erkend Organisme
 Autonome Security Controle VZW

A¹S¹C¹
 Tim Peeters
 Keurder


Plaats van de elektrische installatie
 Gonzalez - Bollen
 Bierenbroekstraat 92
 3600 Genk

Installateur
 Sijns Elektriciteitswerken BV
 Steenweg 350
 3570 Alken
 GSM: 0497 90.16.64
 e-mail: info@electrosijns.be



p. 1/5
 Eendraadschema
 3 x 400V + N ~ 50Hz

N223

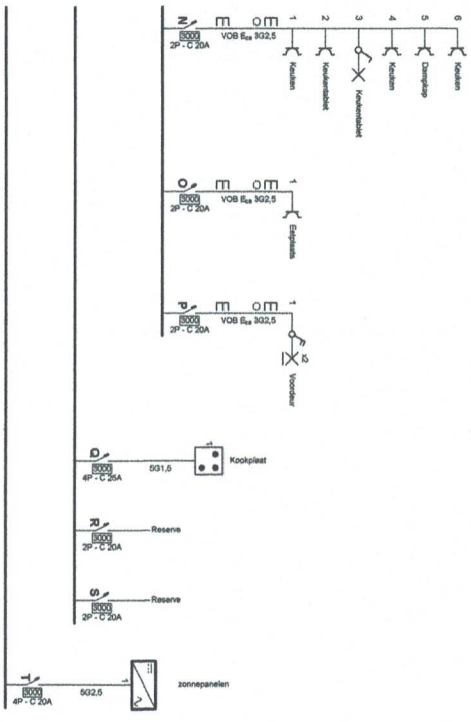


Erkend Organisme
Autonome Security Controle VZW


[Handwritten signature]

Plaats van de elektrische installatie
Gonzalez - Bollen
Berenbroekstraat 92
3600 Genk

Installateur
Stijns Elektriciteitswerken BV
Sleenweg 350
3570 Alken
GSM: 0497 90 16 64
e-mail: info@electrostijns.be

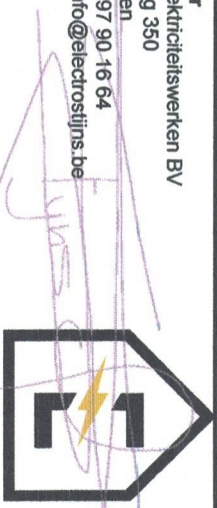

p. 2/5
Eendraadschema
3 x 400V + N ~ 50Hz

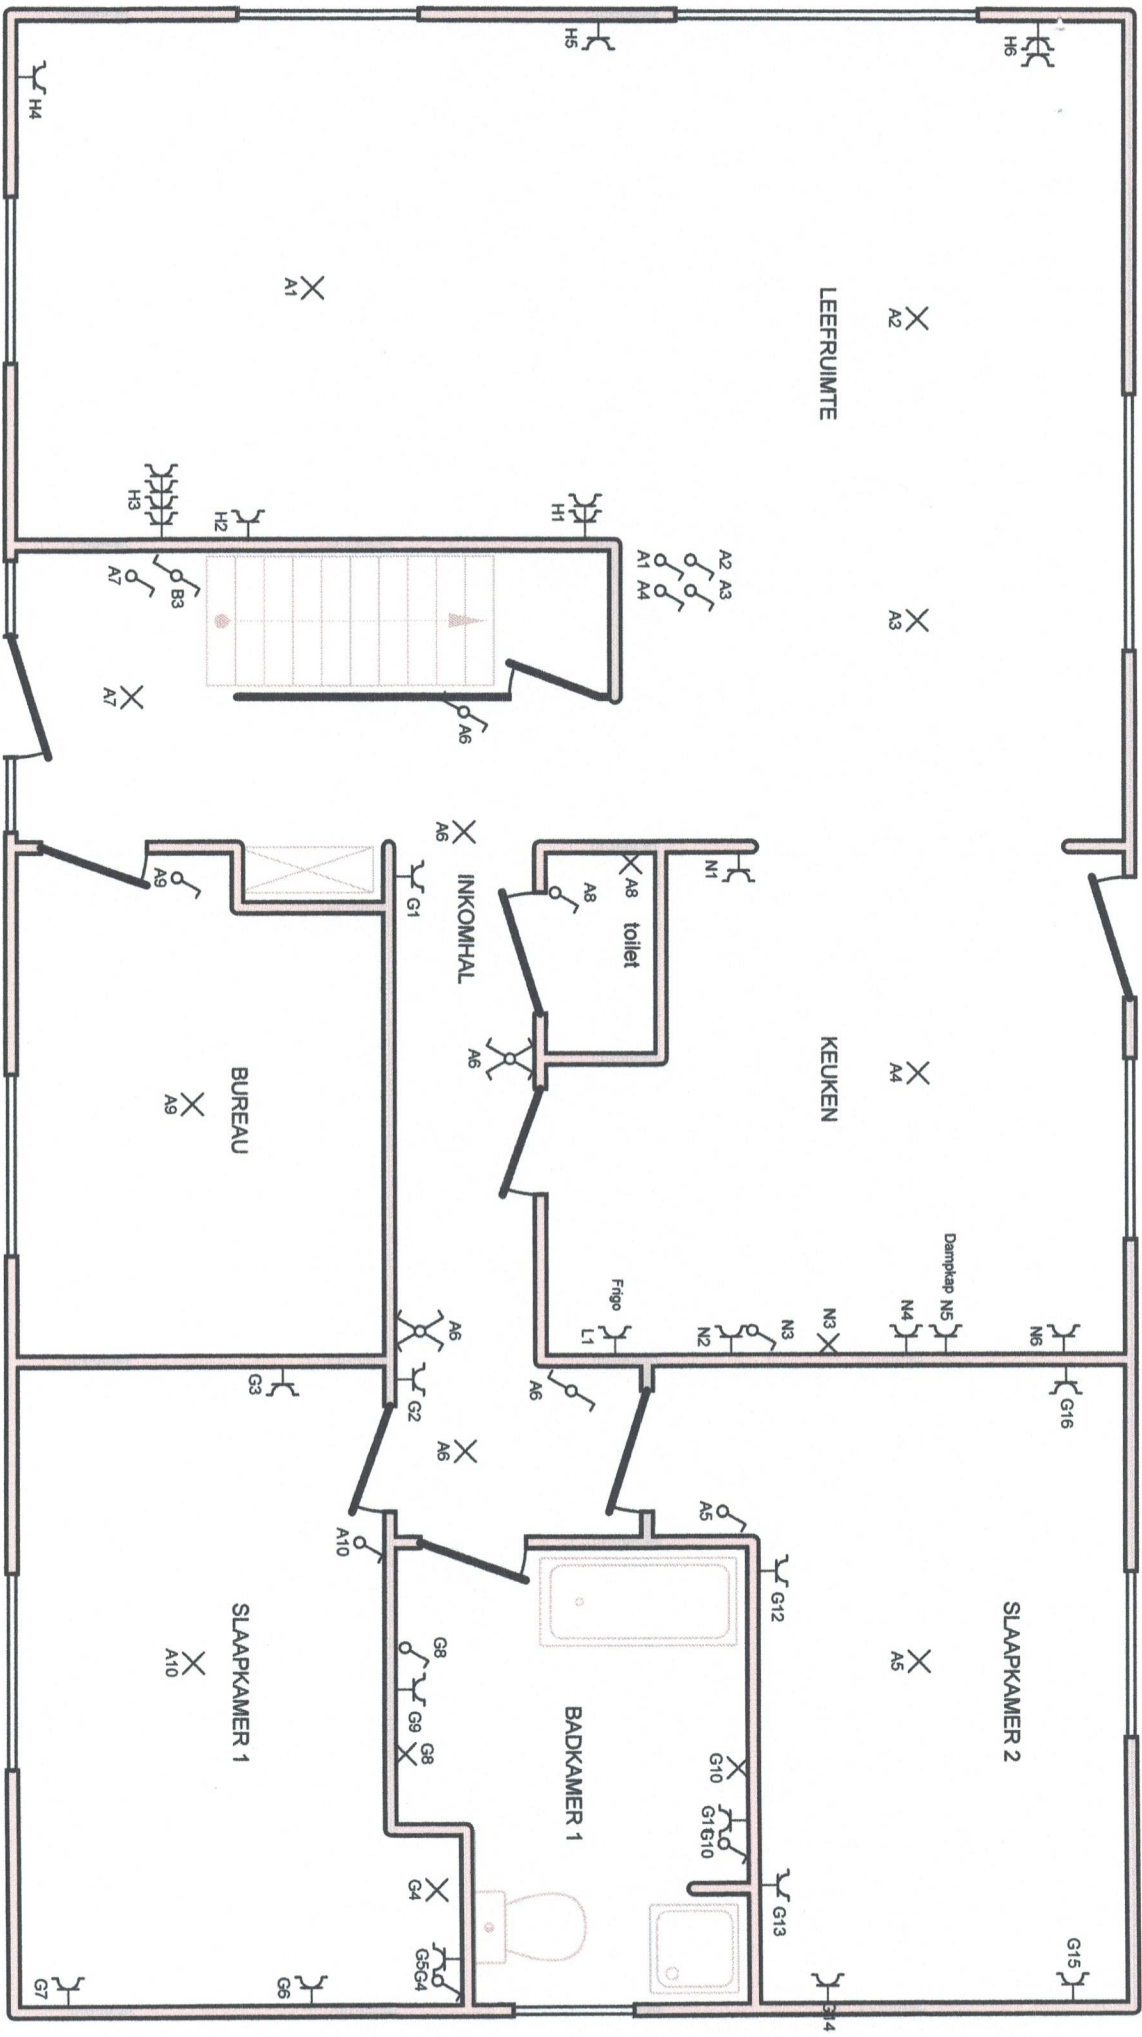

Gelijkvloers

Erkend Organisme
Autonome Security Controle VZW


Plaats van de elektrische installatie
Gonzalez - Bollen
Berenbroekstraat 92
3600 Genk

Installateur
Stijns Elektricitetswerken BV
Steenweg 350
3570 Alken
GSM: 0497 90 16 64
e-mail: info@electrostijns.be

p. 3/5
Situatieschema
3 x 400V + N ~ 50Hz




[Handwritten signature in blue ink]

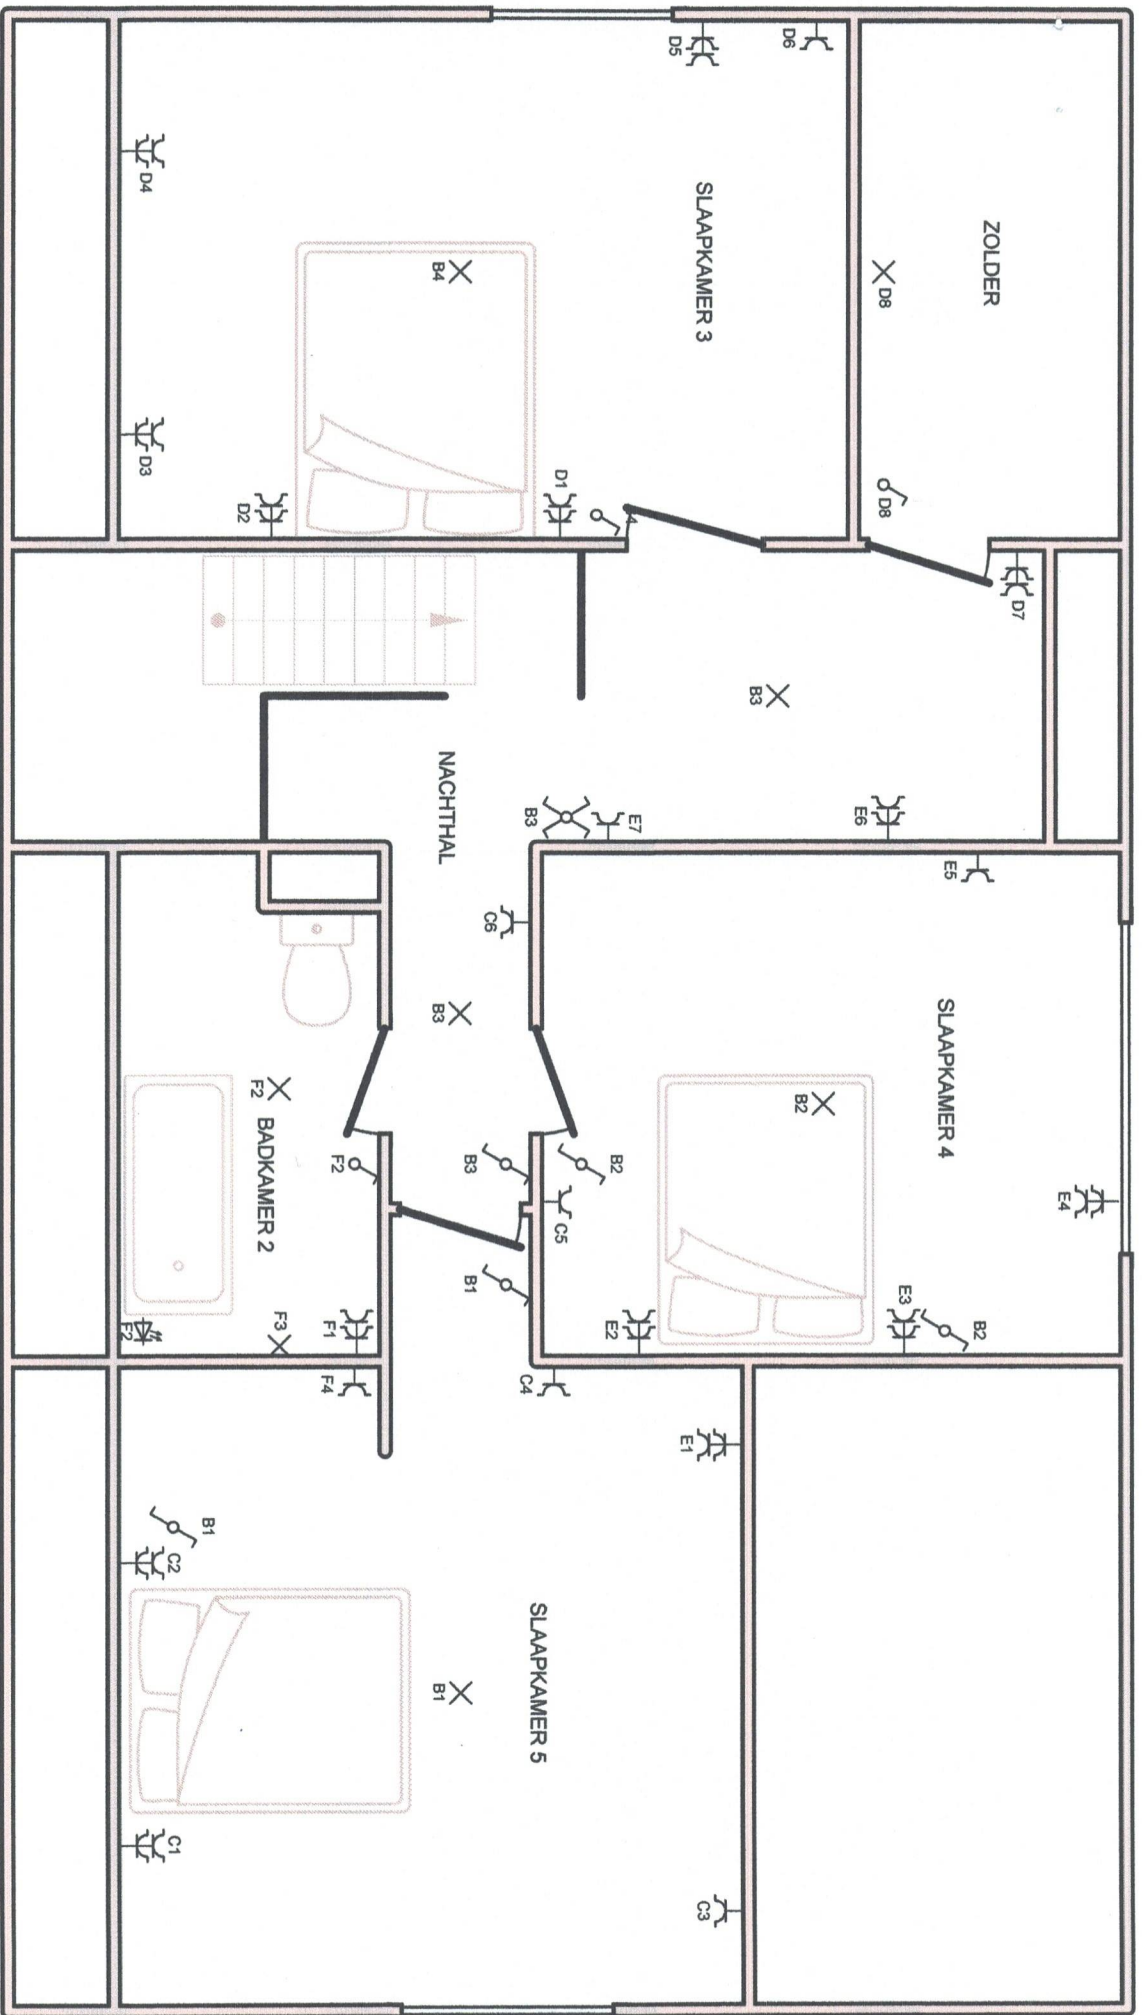


Verdieping

Erkend Organisme
Autonome Security Controle VZW

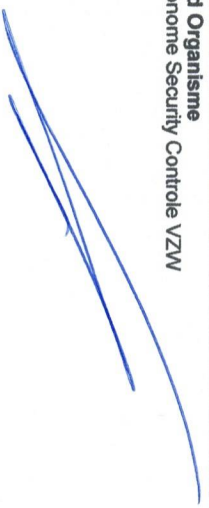


Plaats van de elektrische installatie
Gonzalez - Bollen
Berenbroekstraat 92
3600 Genk

Installateur
Stijns Elektriciteitswerken BV
Steenweg 350
3570 Alken
GSM: 0497 90 16 64
e-mail: info@electrostijns.be

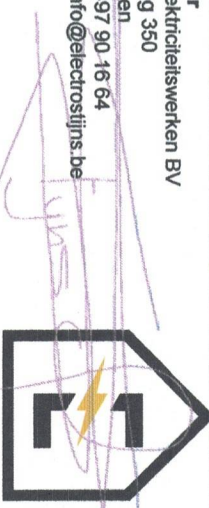

P- 4/5
Situatieschema
3 x 400V + N ~ 50Hz

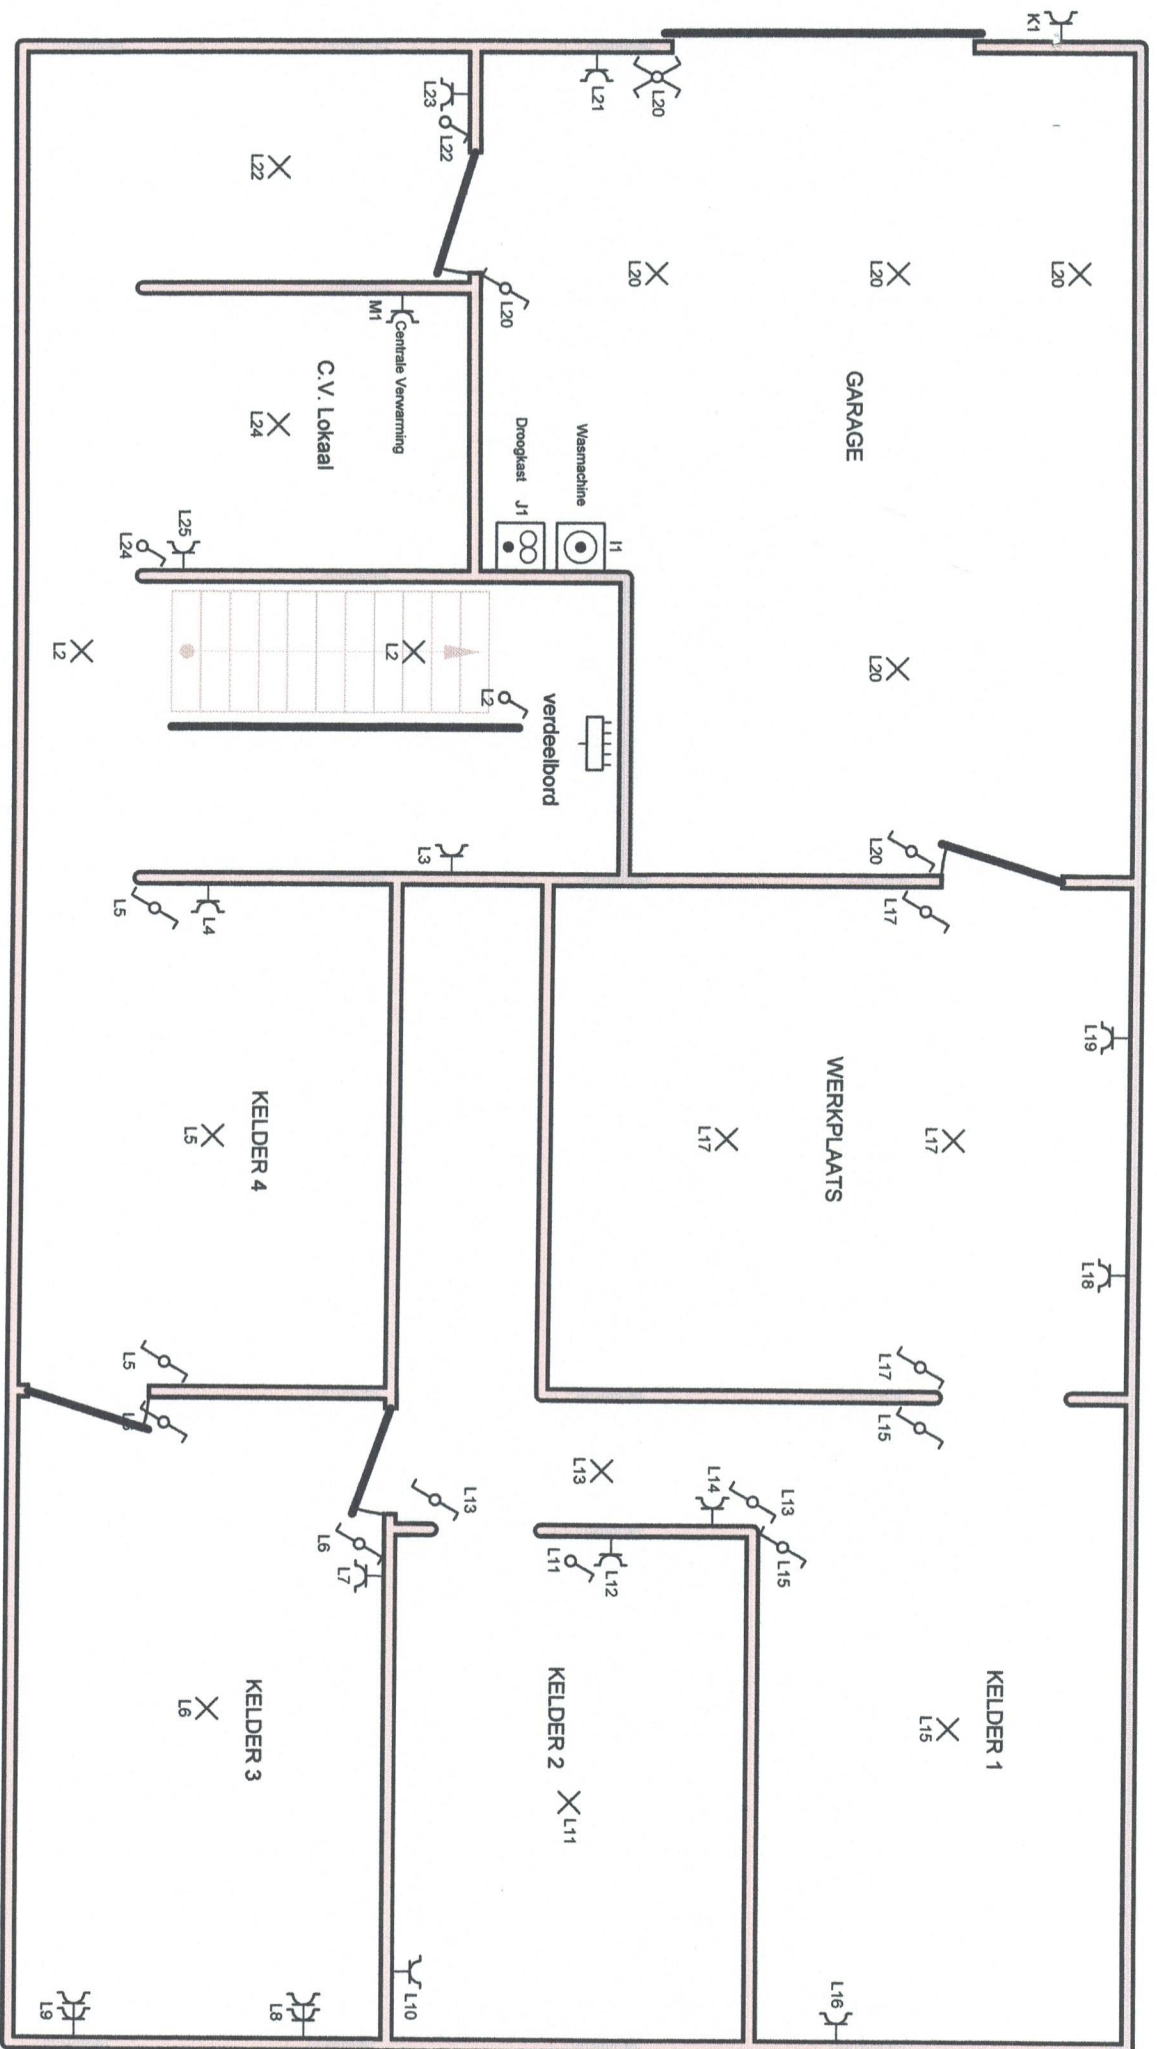


Kelders

Erkend Organisme
Autonome Security Controle VZW

Plaats van de elektrische installatie
Gonzalez - Bollen
Berenbroekstraat 92
3600 Genk

Installateur
Sijfs Elektricietswerken BV
Sleenweg 350
3570 Alken
GSM: 0497 90 16 64
e-mail: info@electrosijfs.be

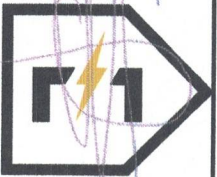

p. 5/5
Situatieschema
3 x 400V + N ~ 50Hz