


96/0011

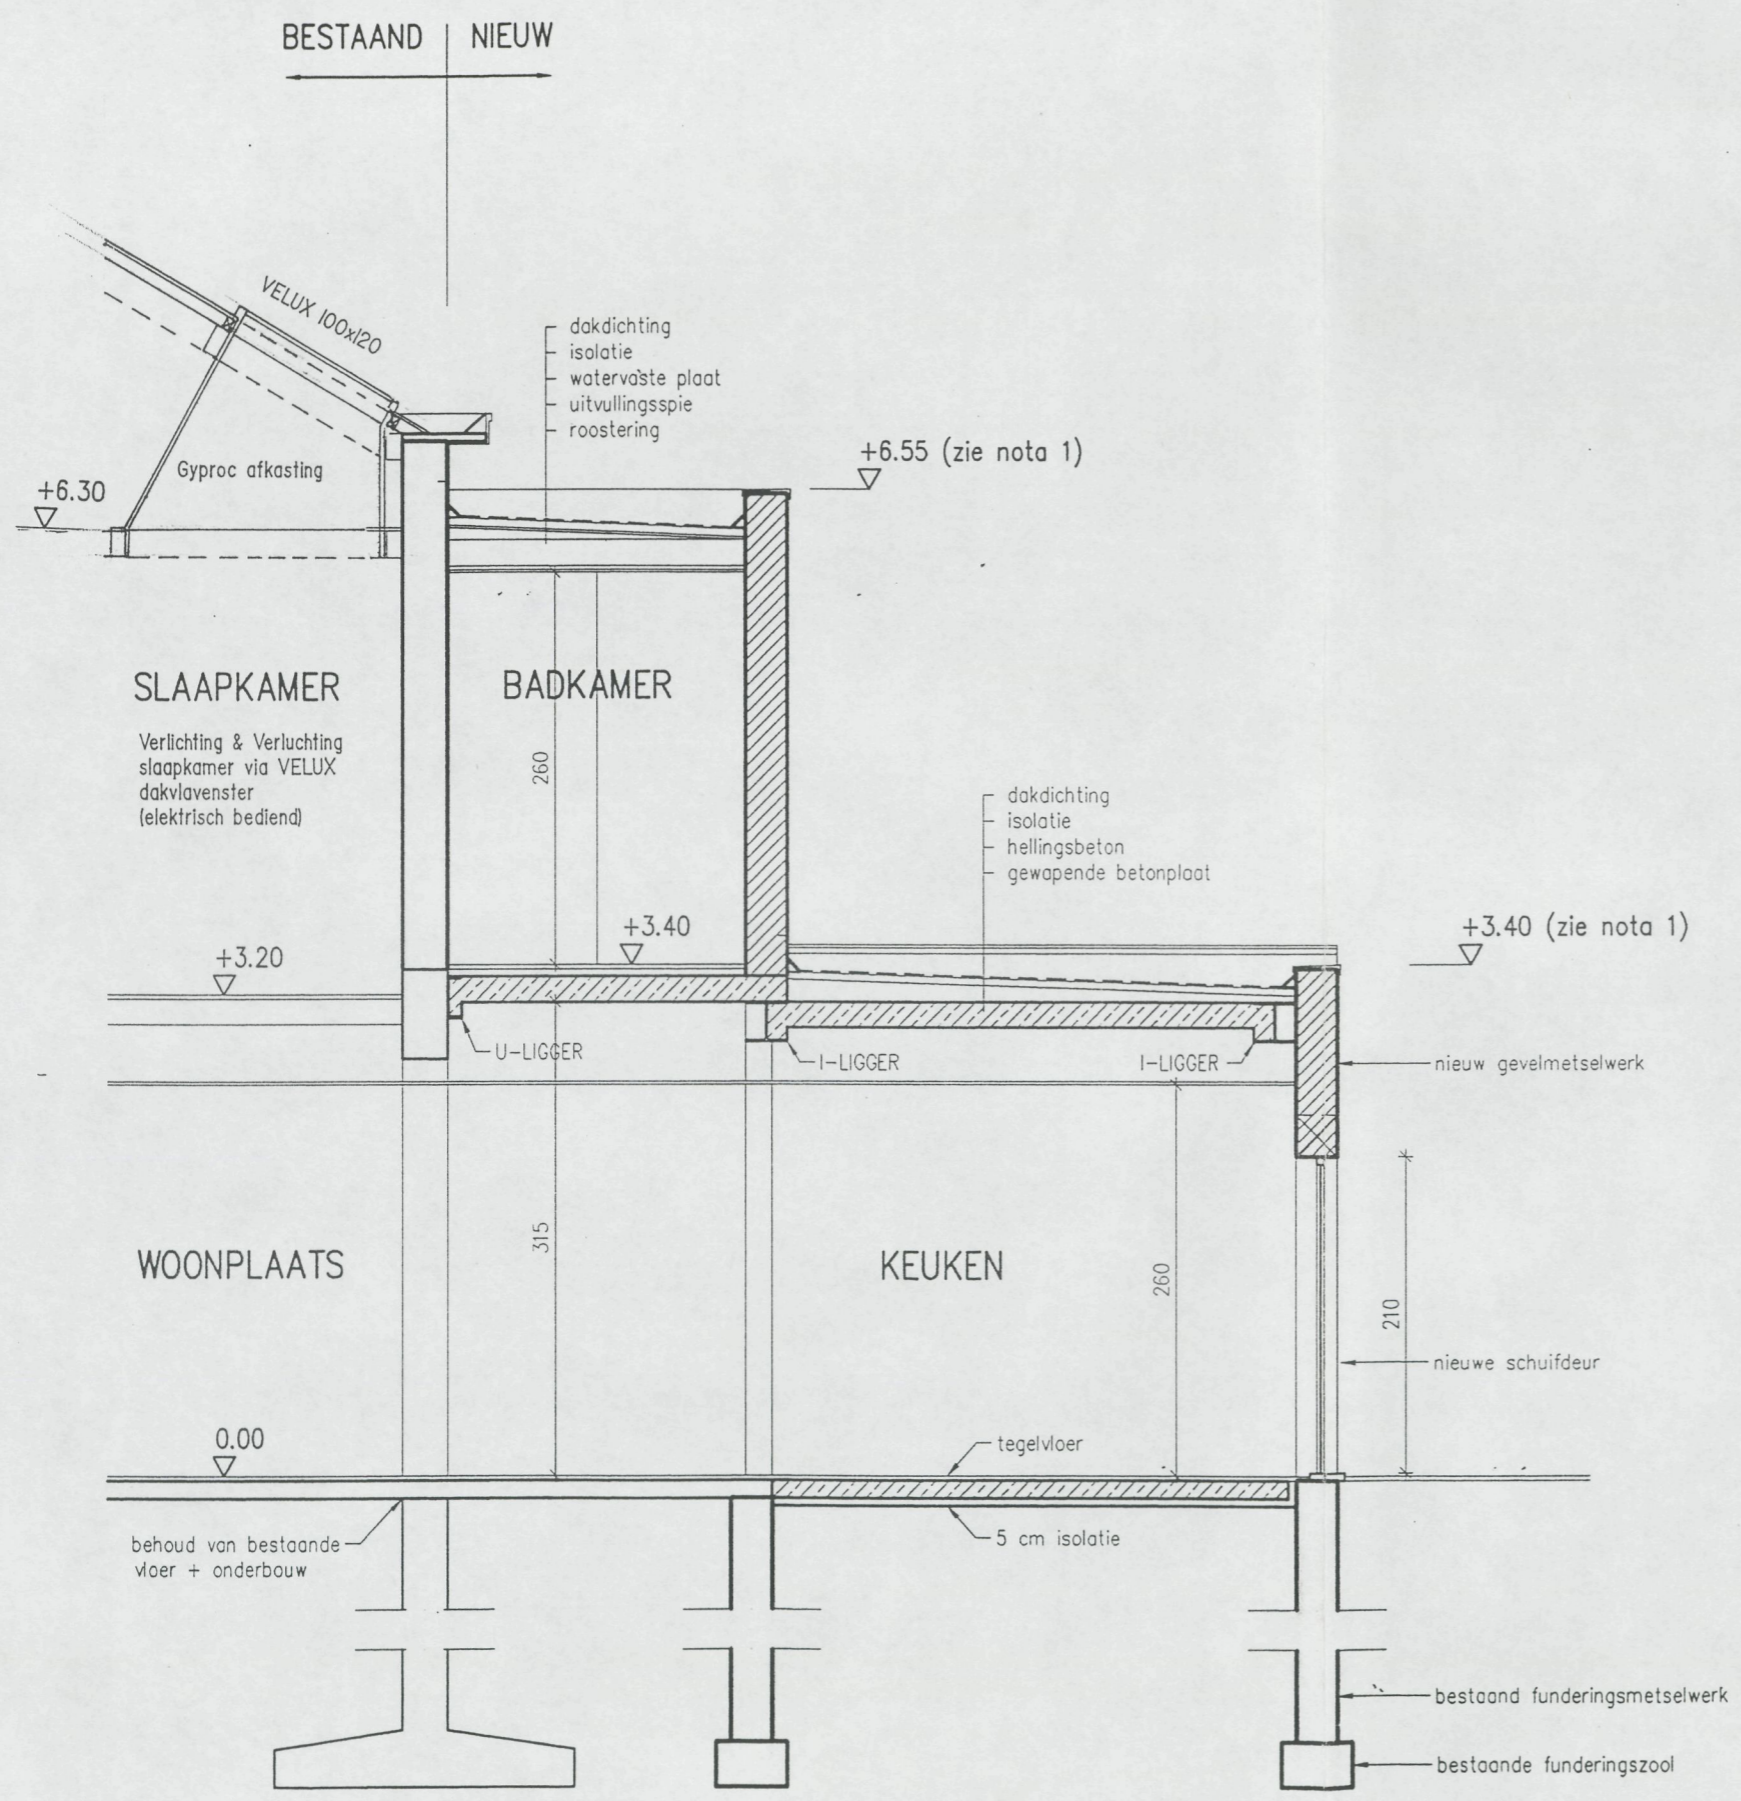

SNEDE B - B NIEUW

TOTALE BOUWDIEPTIE : 14.35m
(inclusief verbouwing)

NOTA :

- Geen gelijkvloerse oppervlakteuitbreiding
- Af te breken volume : 122 m³
- Nieuw te bouwen volume : 138 m³

Van Staal
E. J. J. J. J.

PROVINCIE :	Antwerpen
GEMEENTE :	Merksem
ADRES :	Rerum Novarumlaan 124
KADASTRAAL :	wijk B nr. 348 A4
OPDRACHTGEVER :	Dumon Rudi & Geysen Nancy