




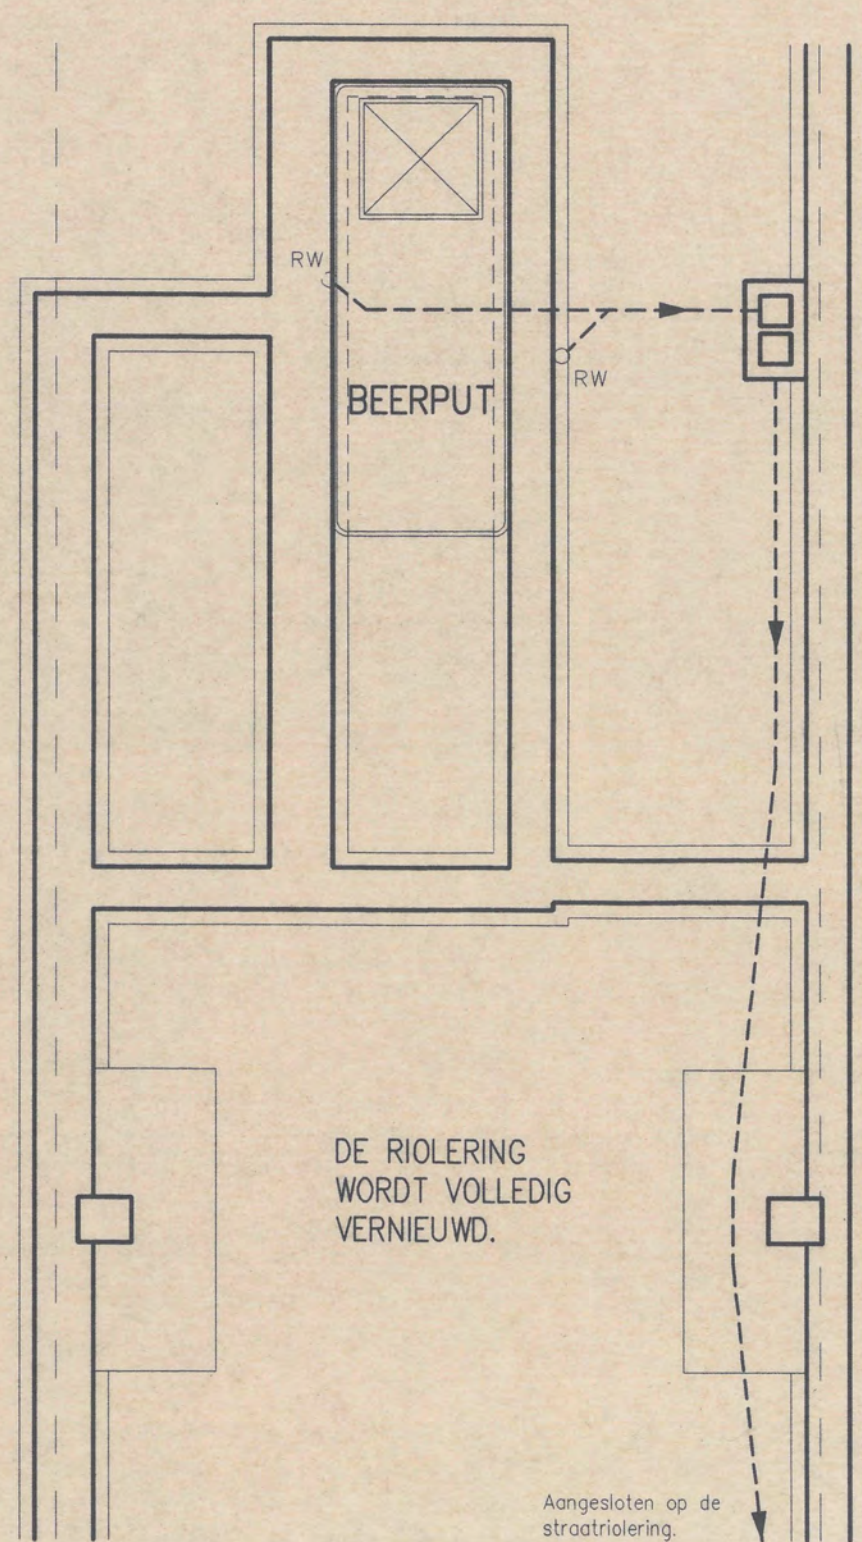


FUNDERING - RIOLERING BESTAAND

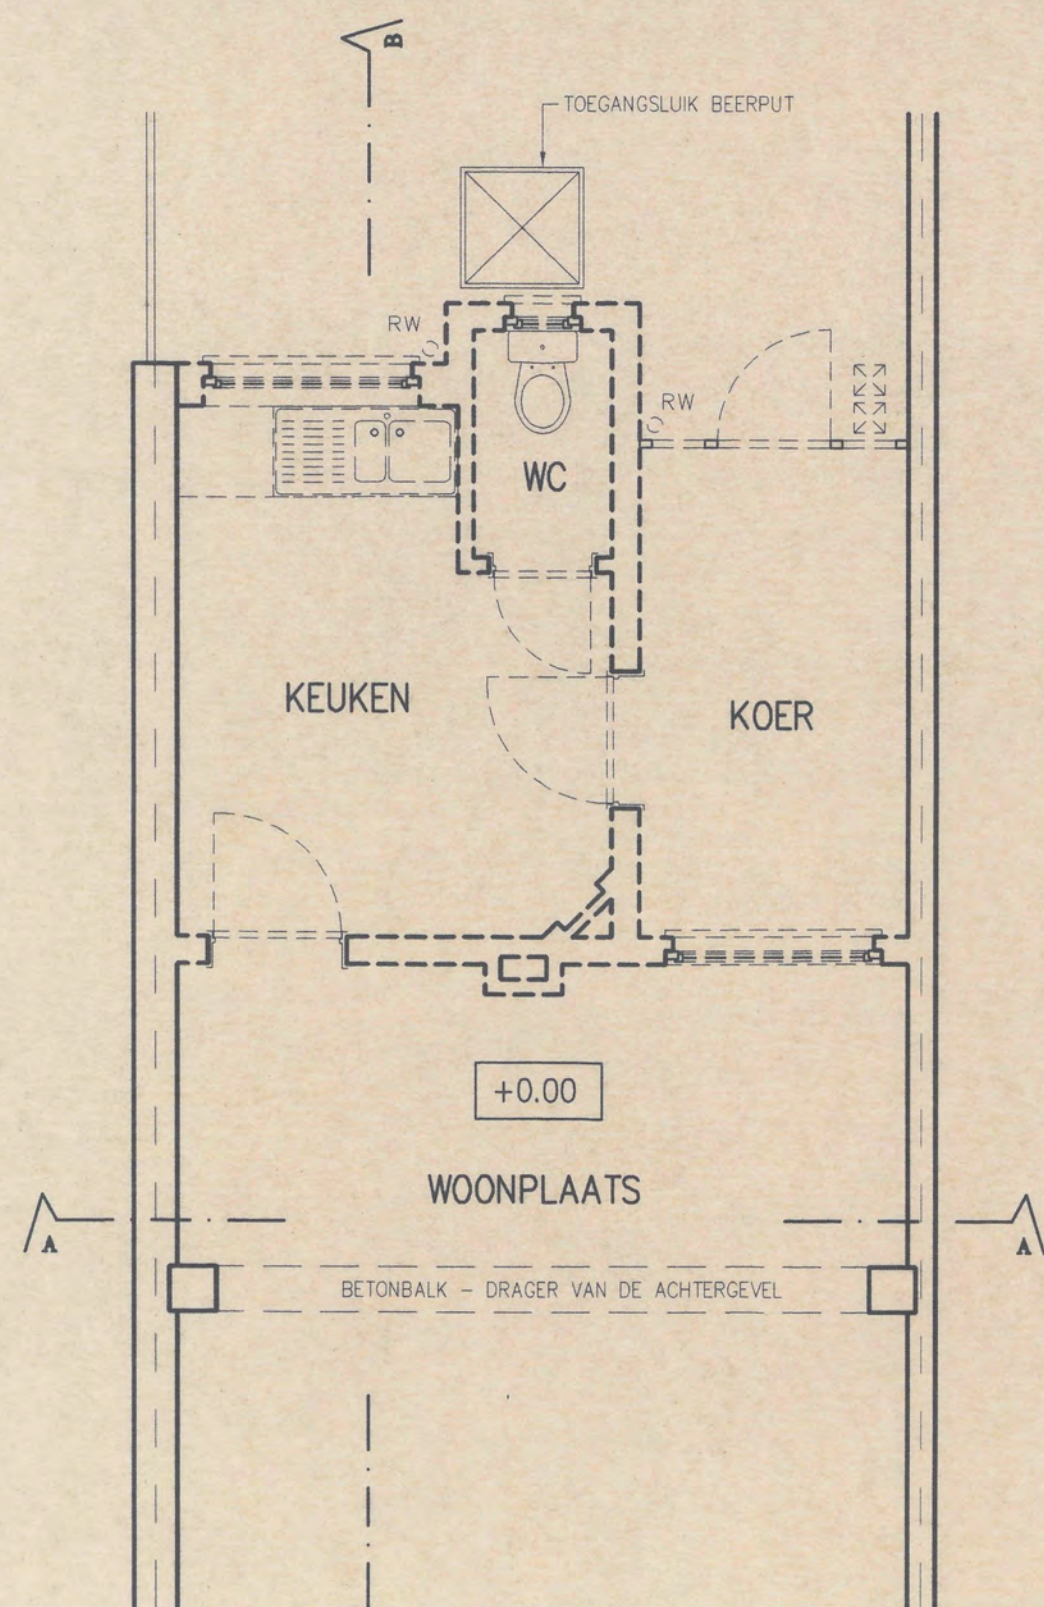


GELIJKVLOERS BESTAAND

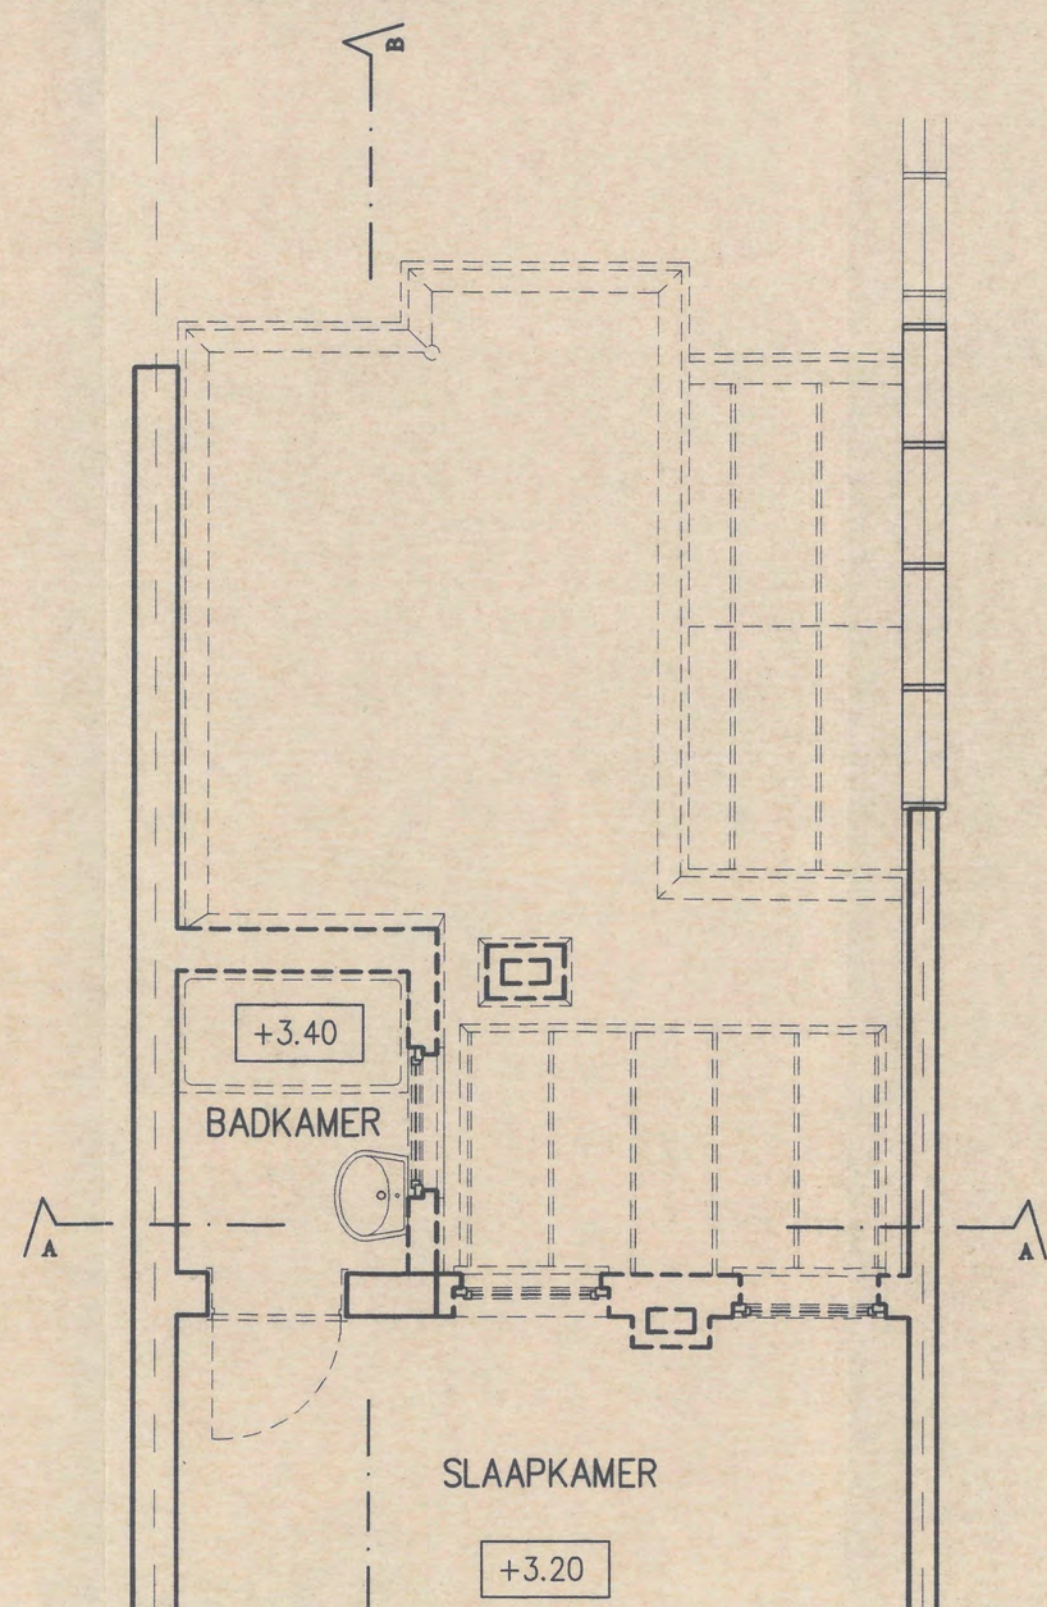


VERDIEPING BESTAAND

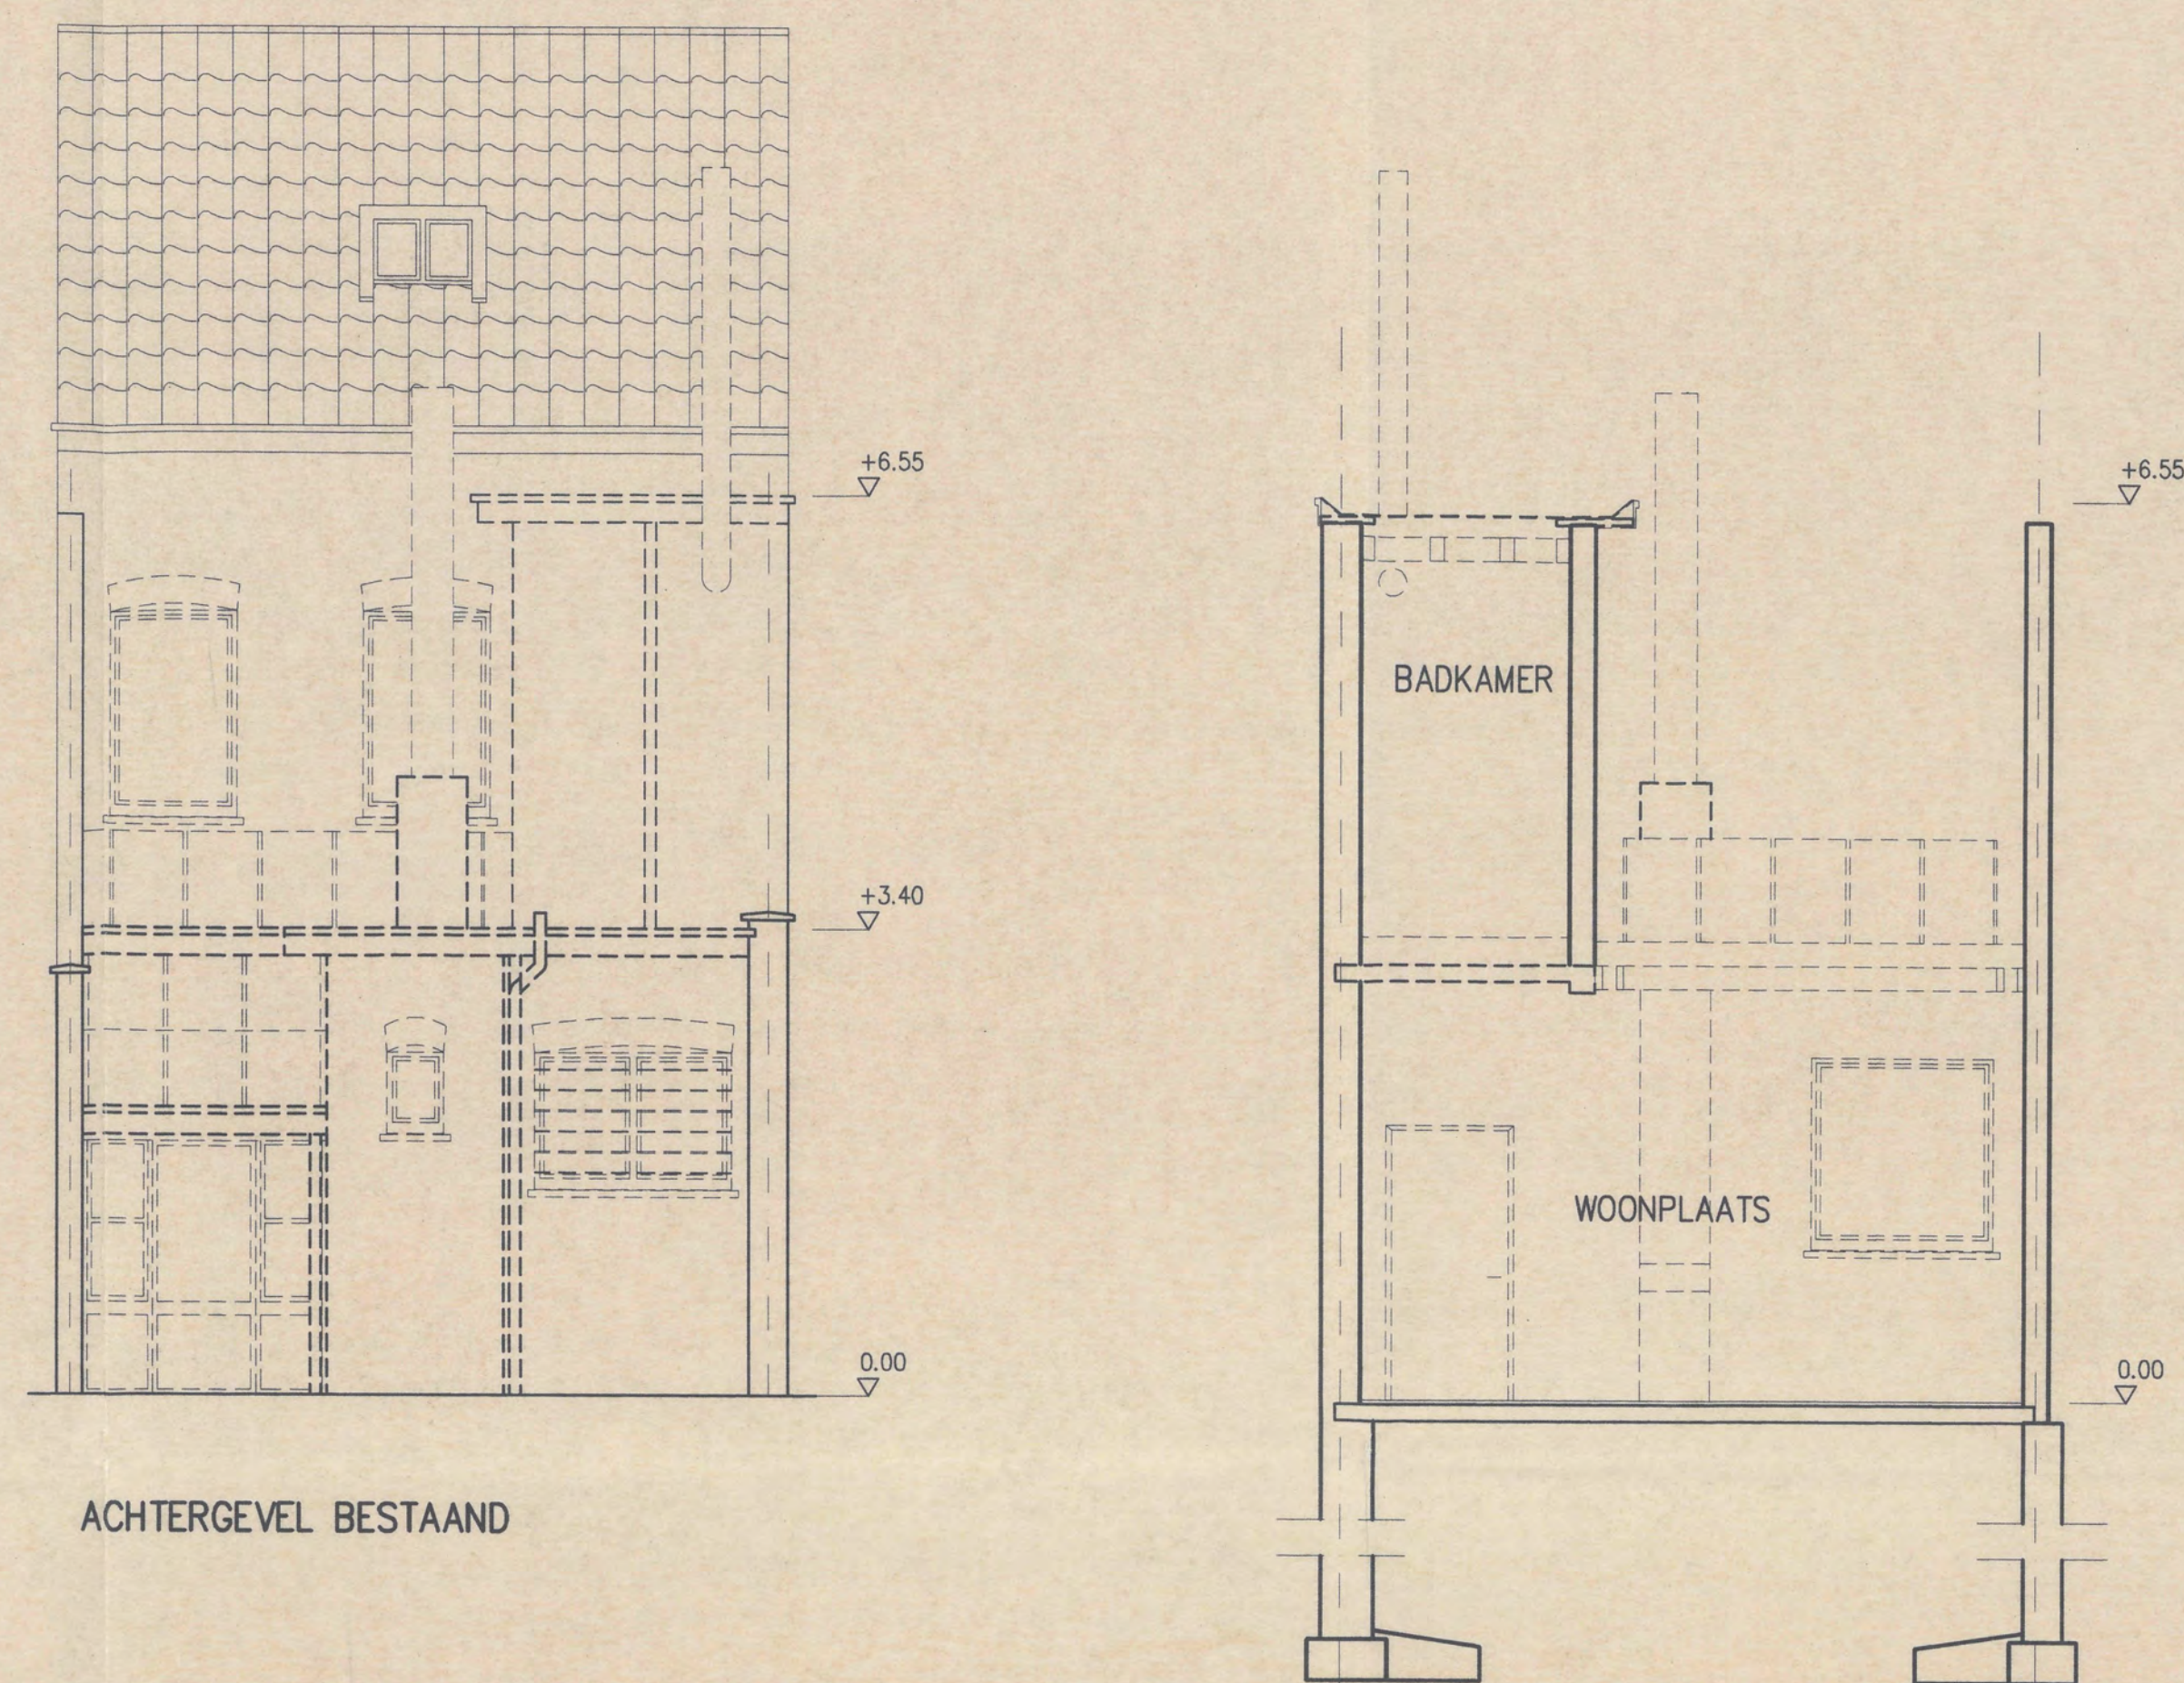


ACHTERGEVEL BESTAAND

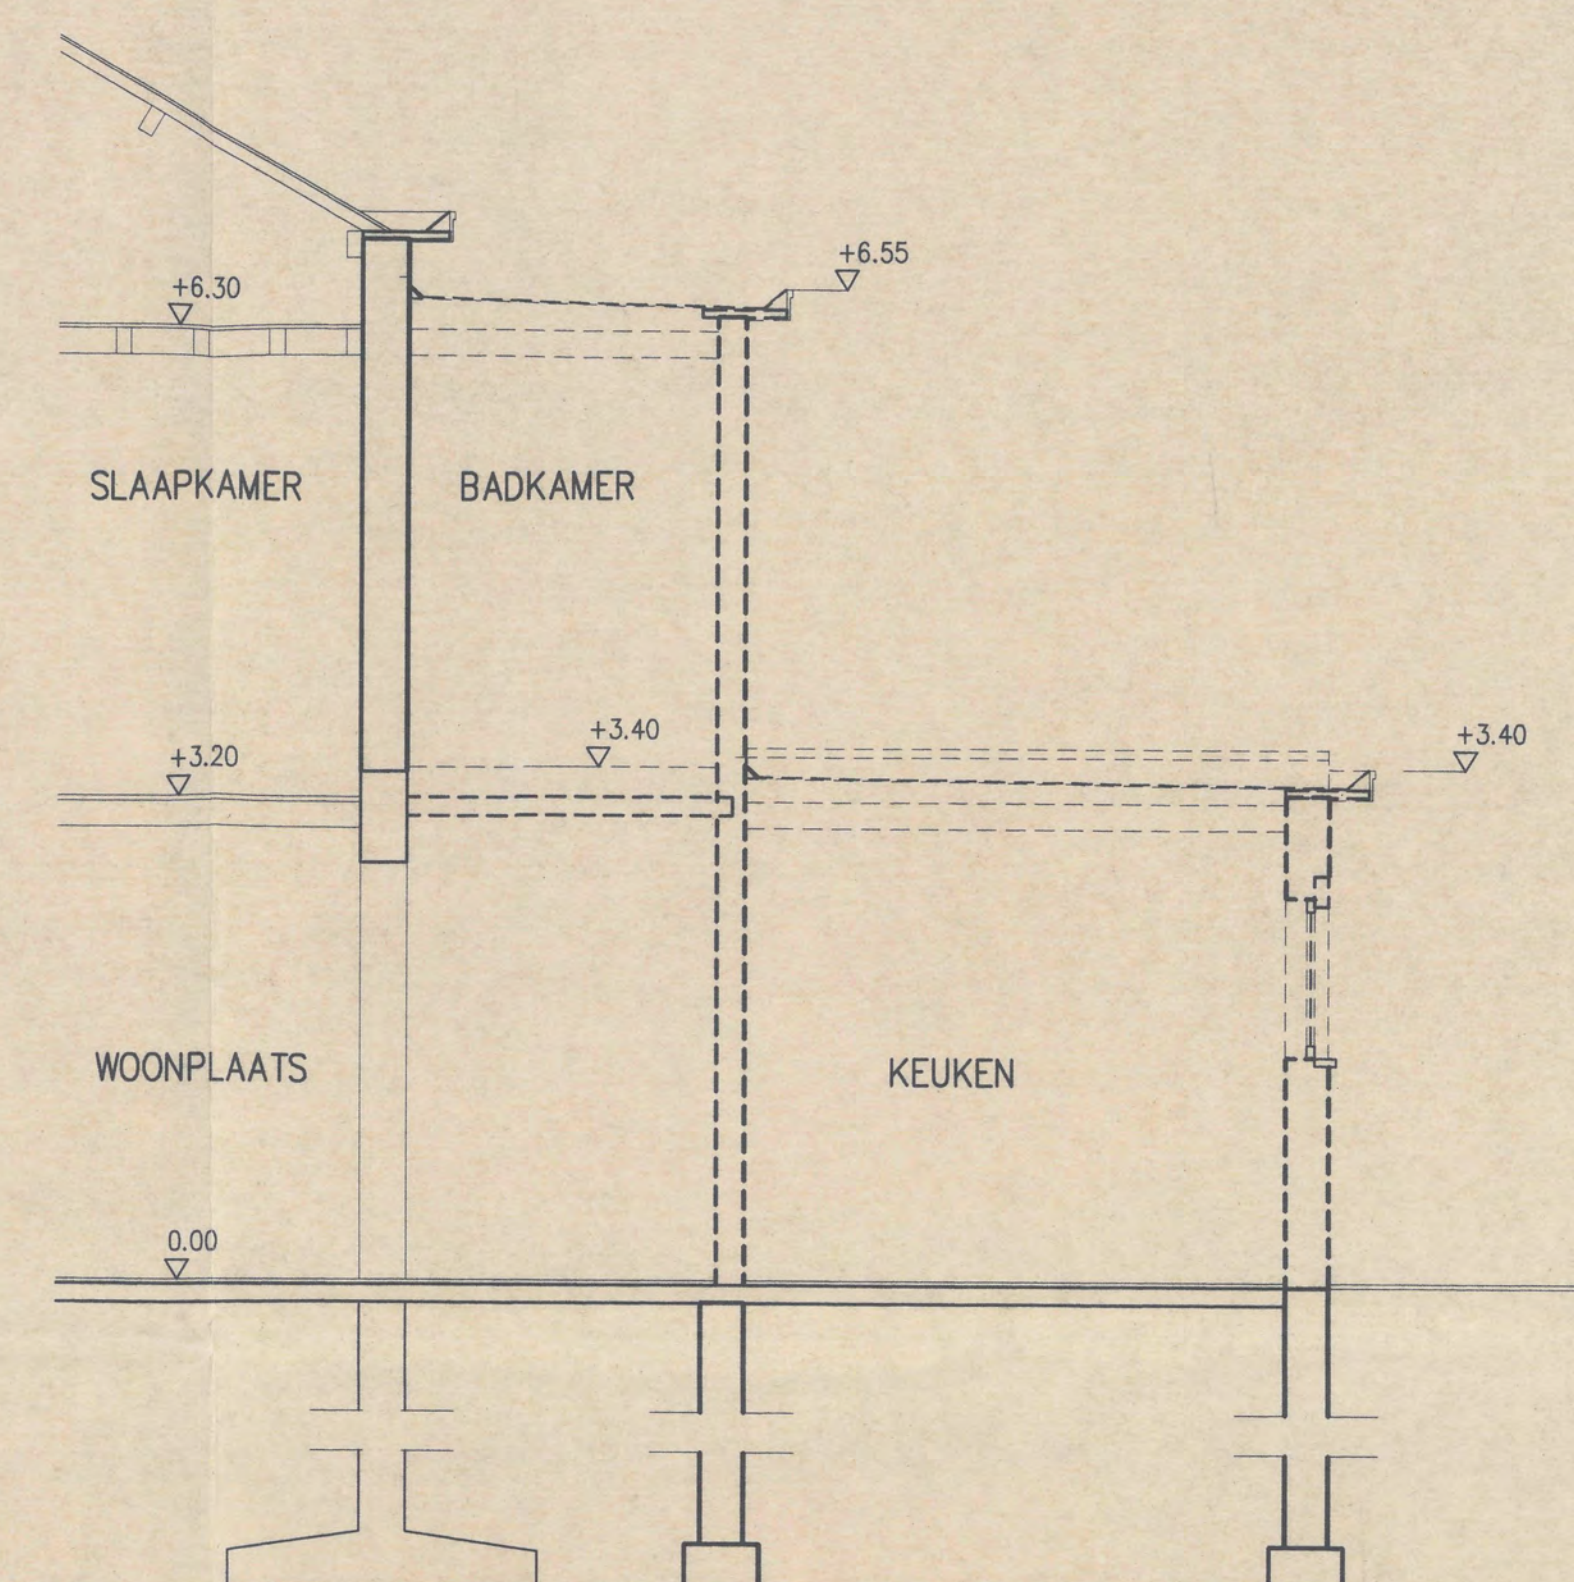


SNEDE B - B BESTAAND

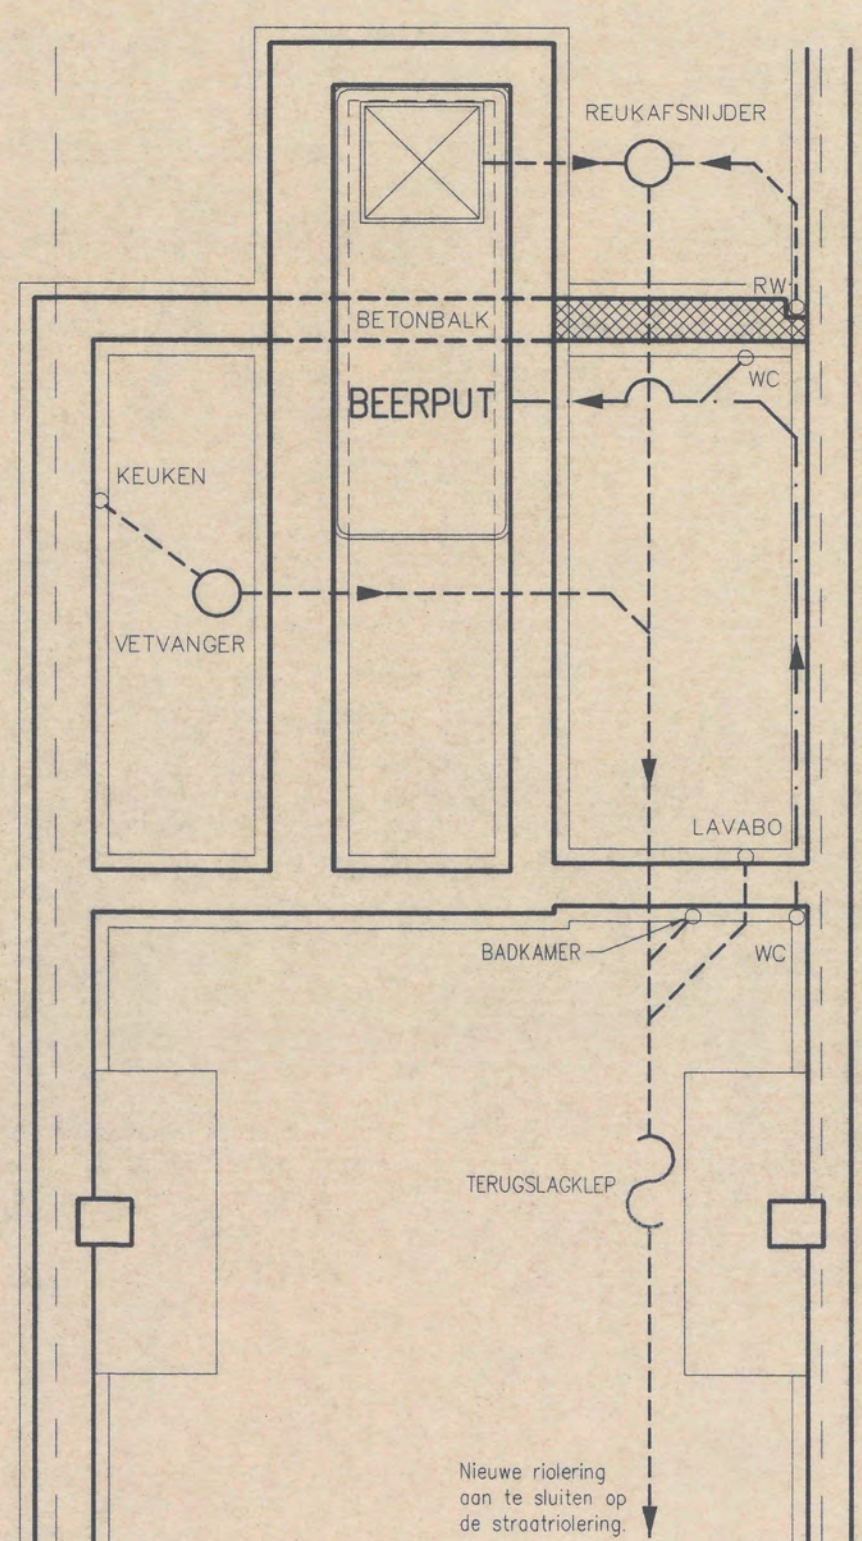


FUNDERING - RIOLERING NIEUW

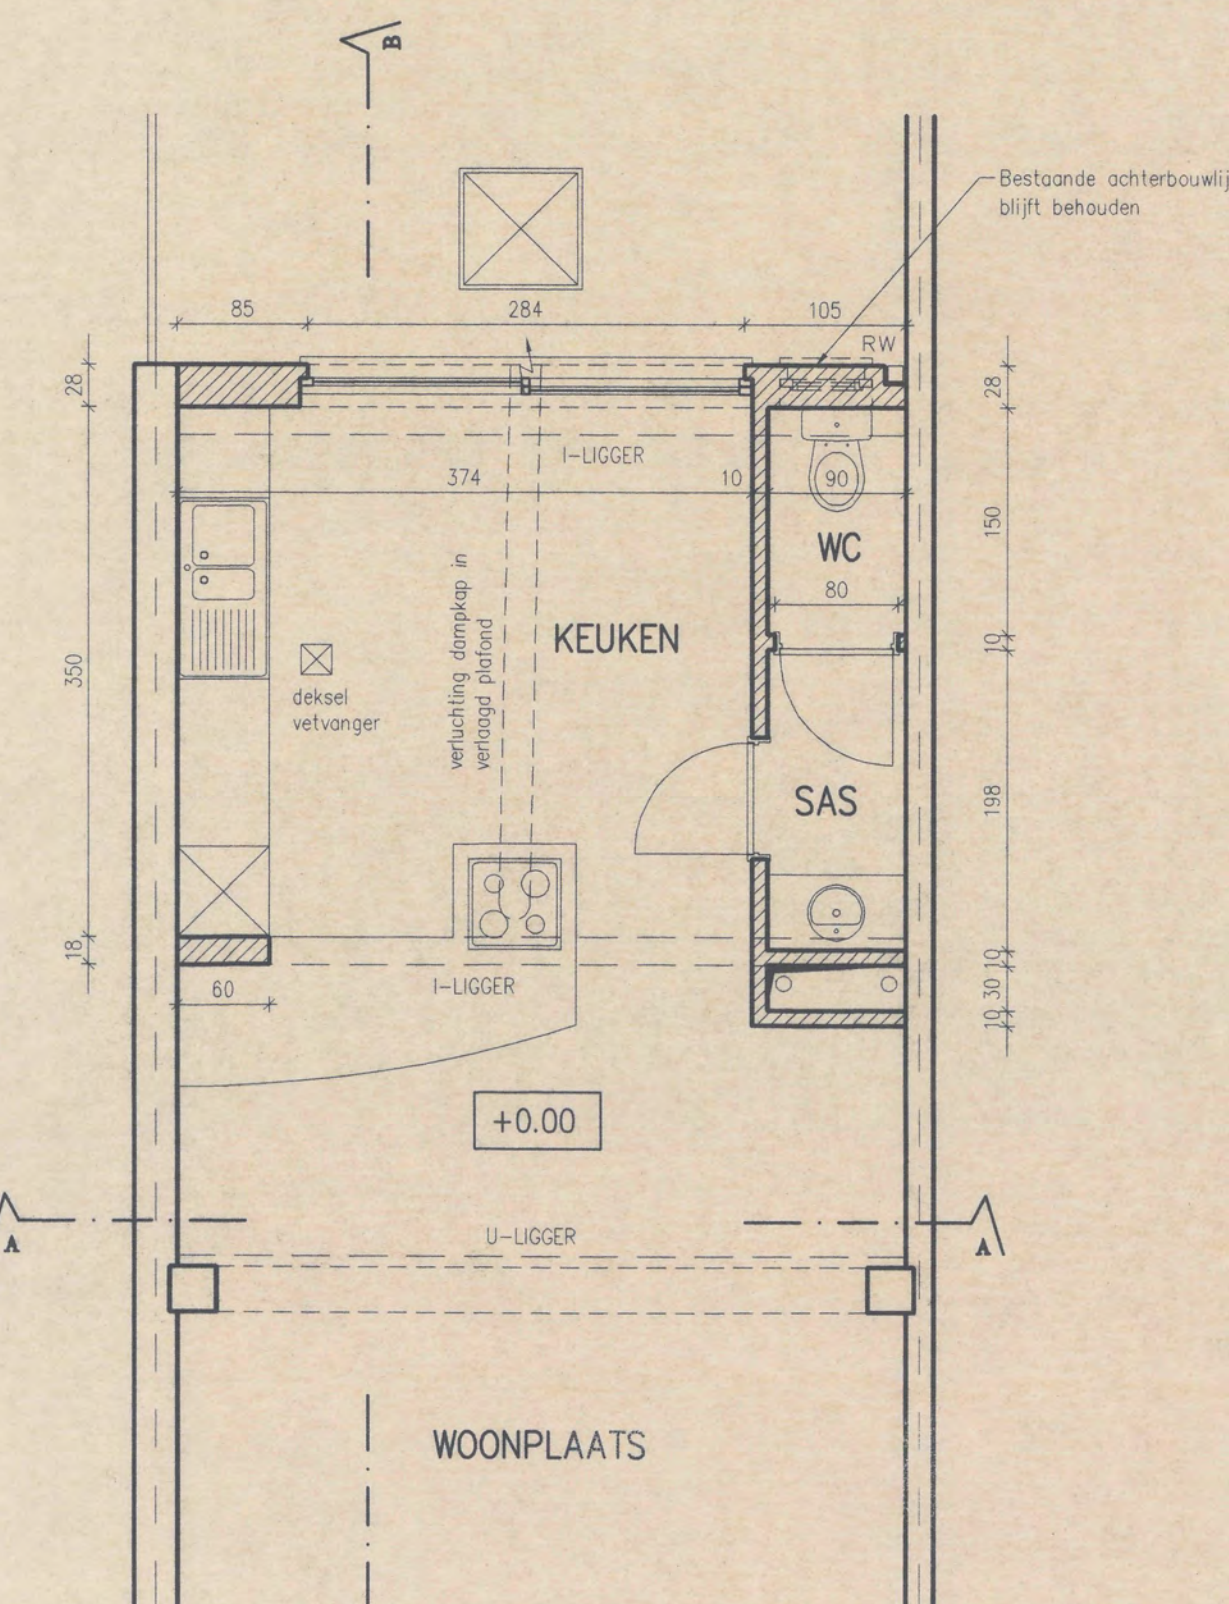

GELIJKVLOERS NIEUW

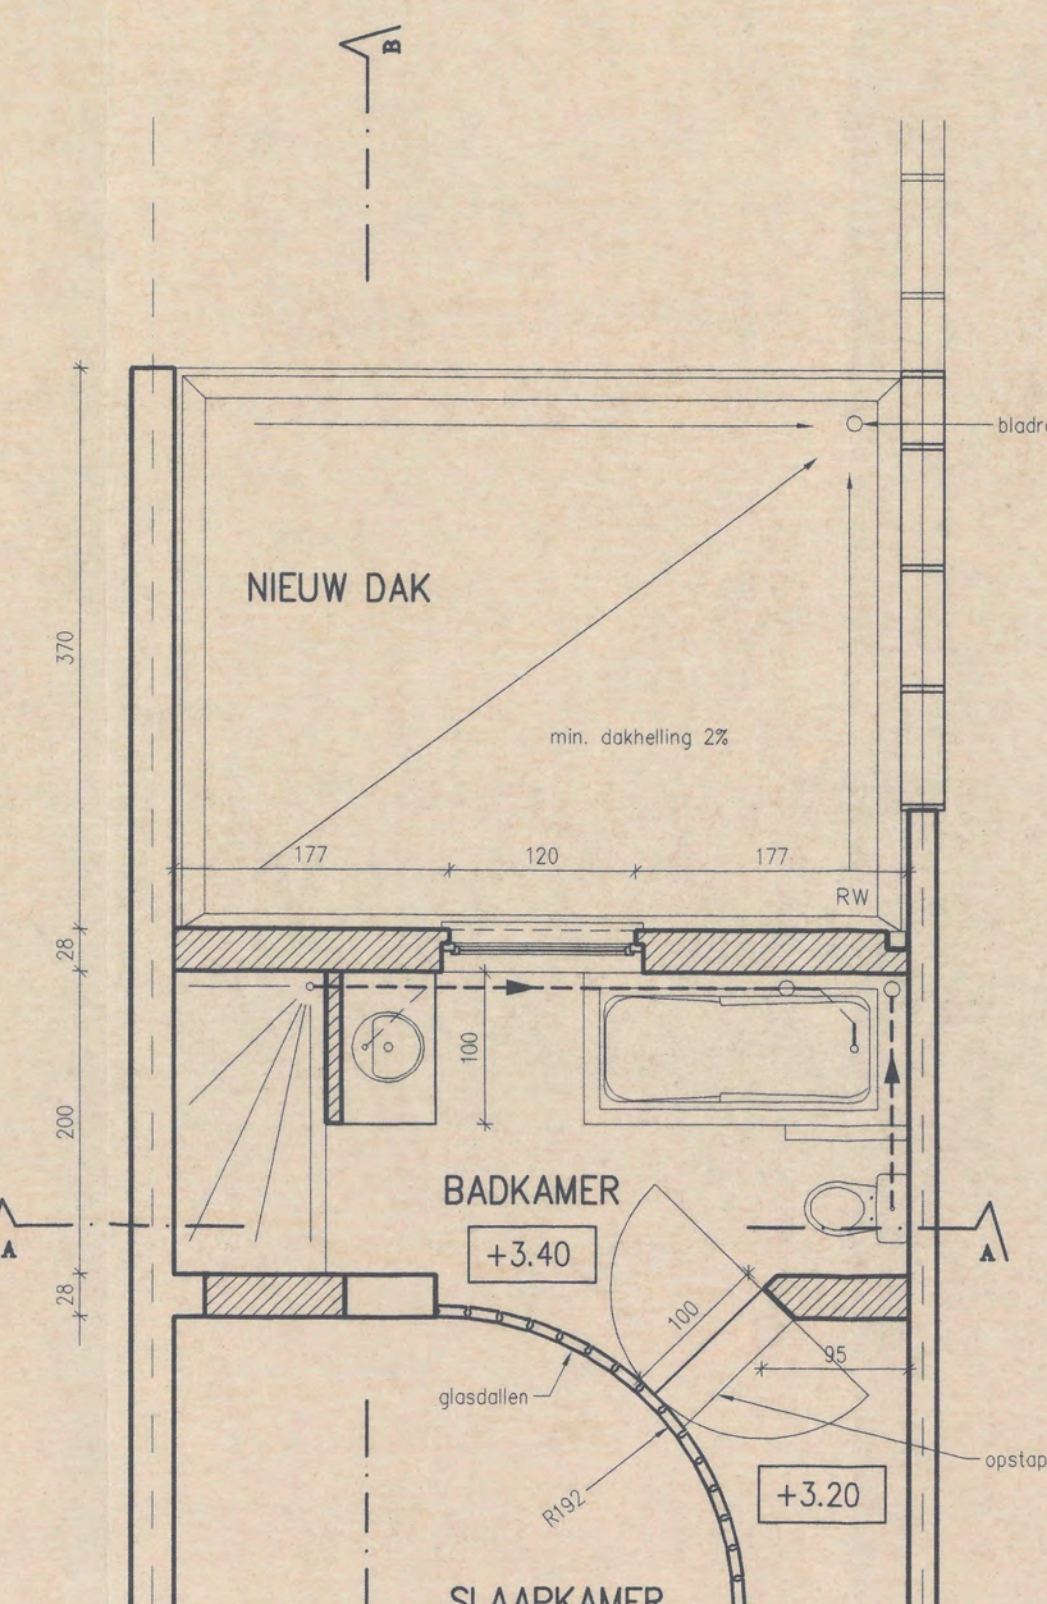


VERDIEPING NIEUW

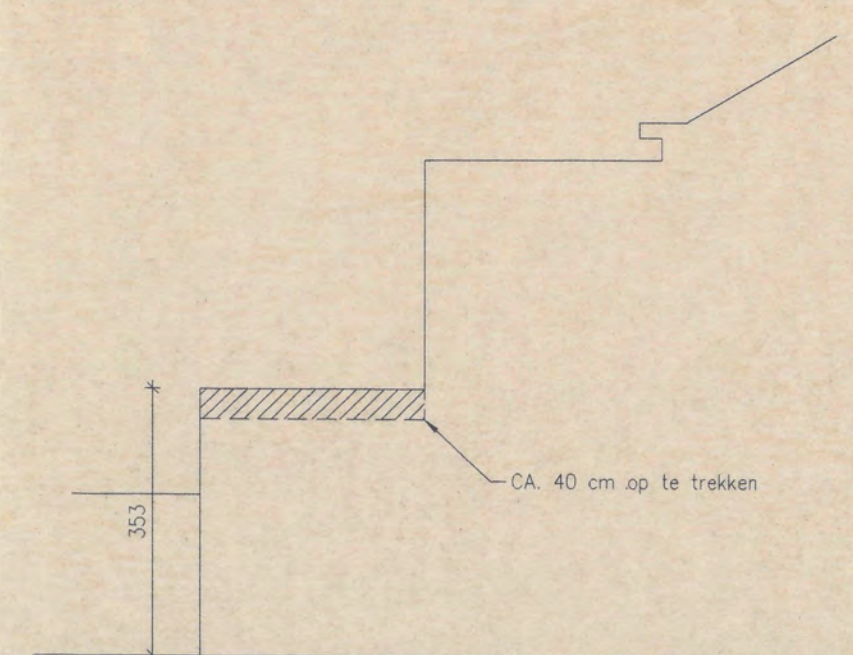

PROFIELSCHETS SCHEIDSMUUR


- NOTA :
- Geen gelijkvloerse oppervlakteuitbreiding
 - Af te breken volume : 122 m³
 - Nieuw te bouwen volume : 138 m³

- LEGENDE :
- ALLE LINDKTES
 - AFBRAAK (BESTAAND)
 - AFVALWATER
 - FAECALIENWATER
 - NIEUWE FUNDERING
 - NIEUW METSELWERK
 - NIEUWE BETON

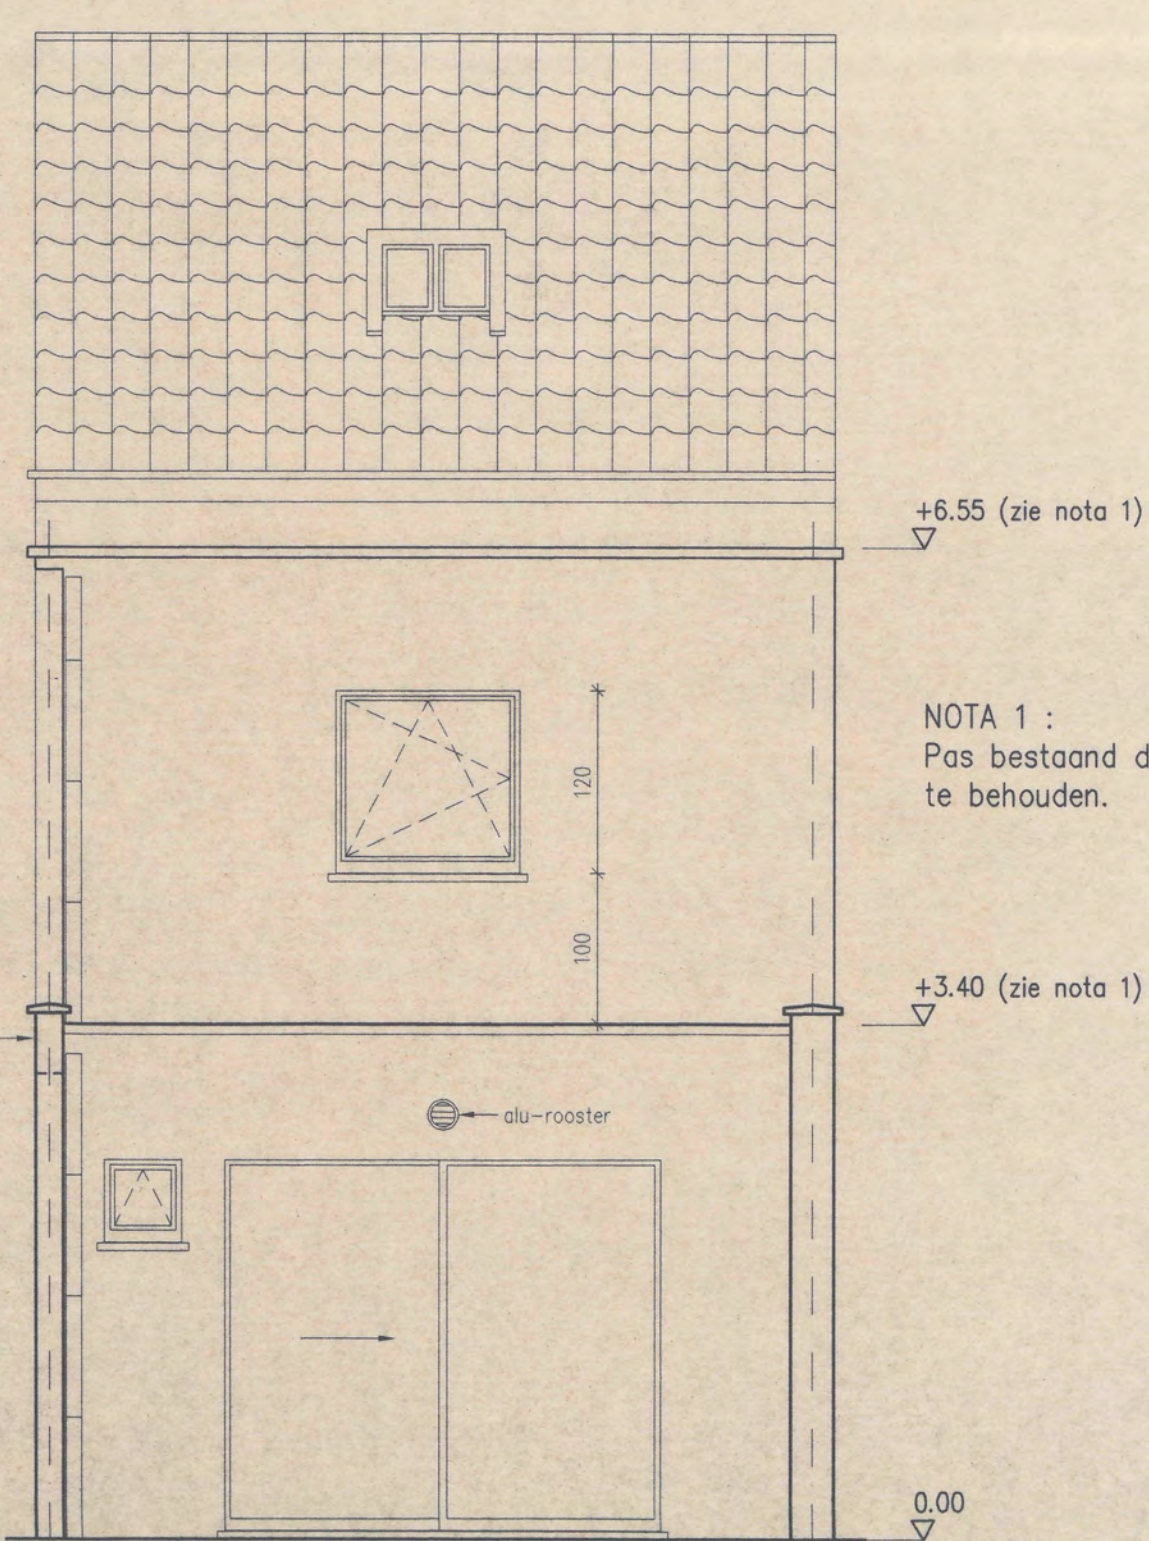


ACHTERGEVEL NIEUW


- Gevelmateriaal :
- Colatenbetonblokken met witte sierbepleistering
 - Gegalvaniseerde regenwaterafvoer
 - Alu-schrijfwerk (antraciet) thermisch geïsoleerd met dubbele beglazing
 - Nieuwe dakpannen zoals de bestaande
 - Dorpels : arduin
 - Alu-dakrand
 - Betonnen muurafdekking

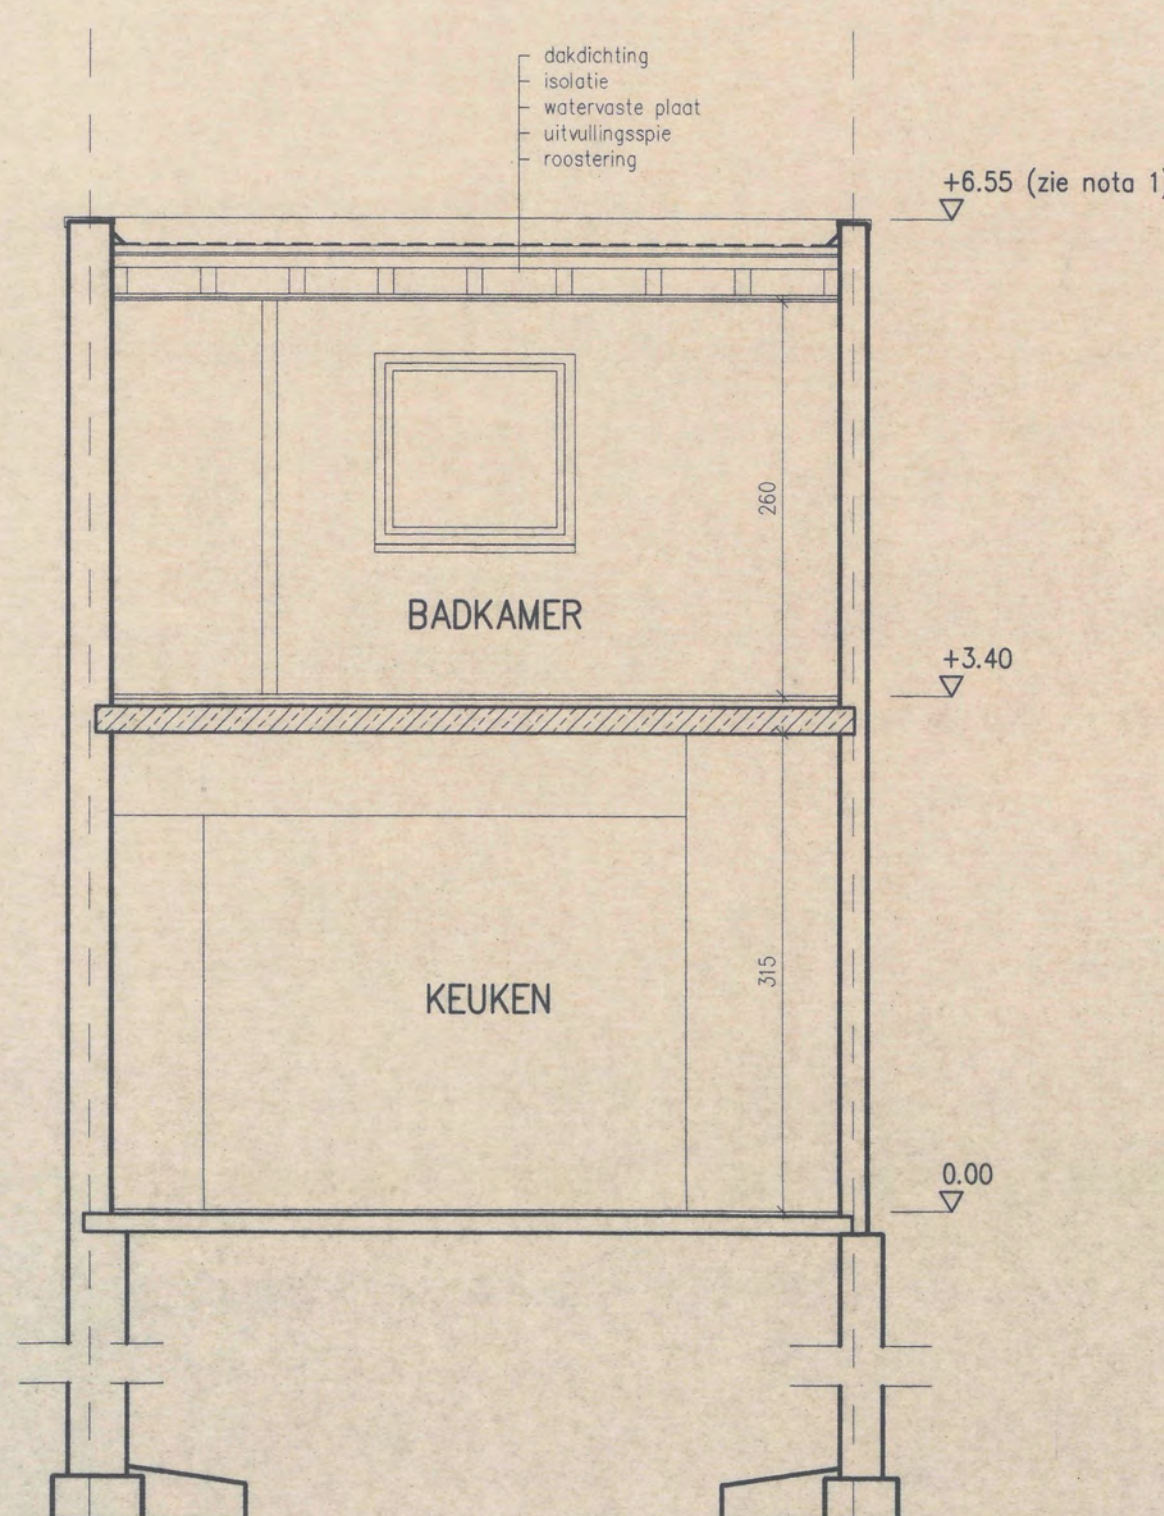

SNEDE A - A NIEUW

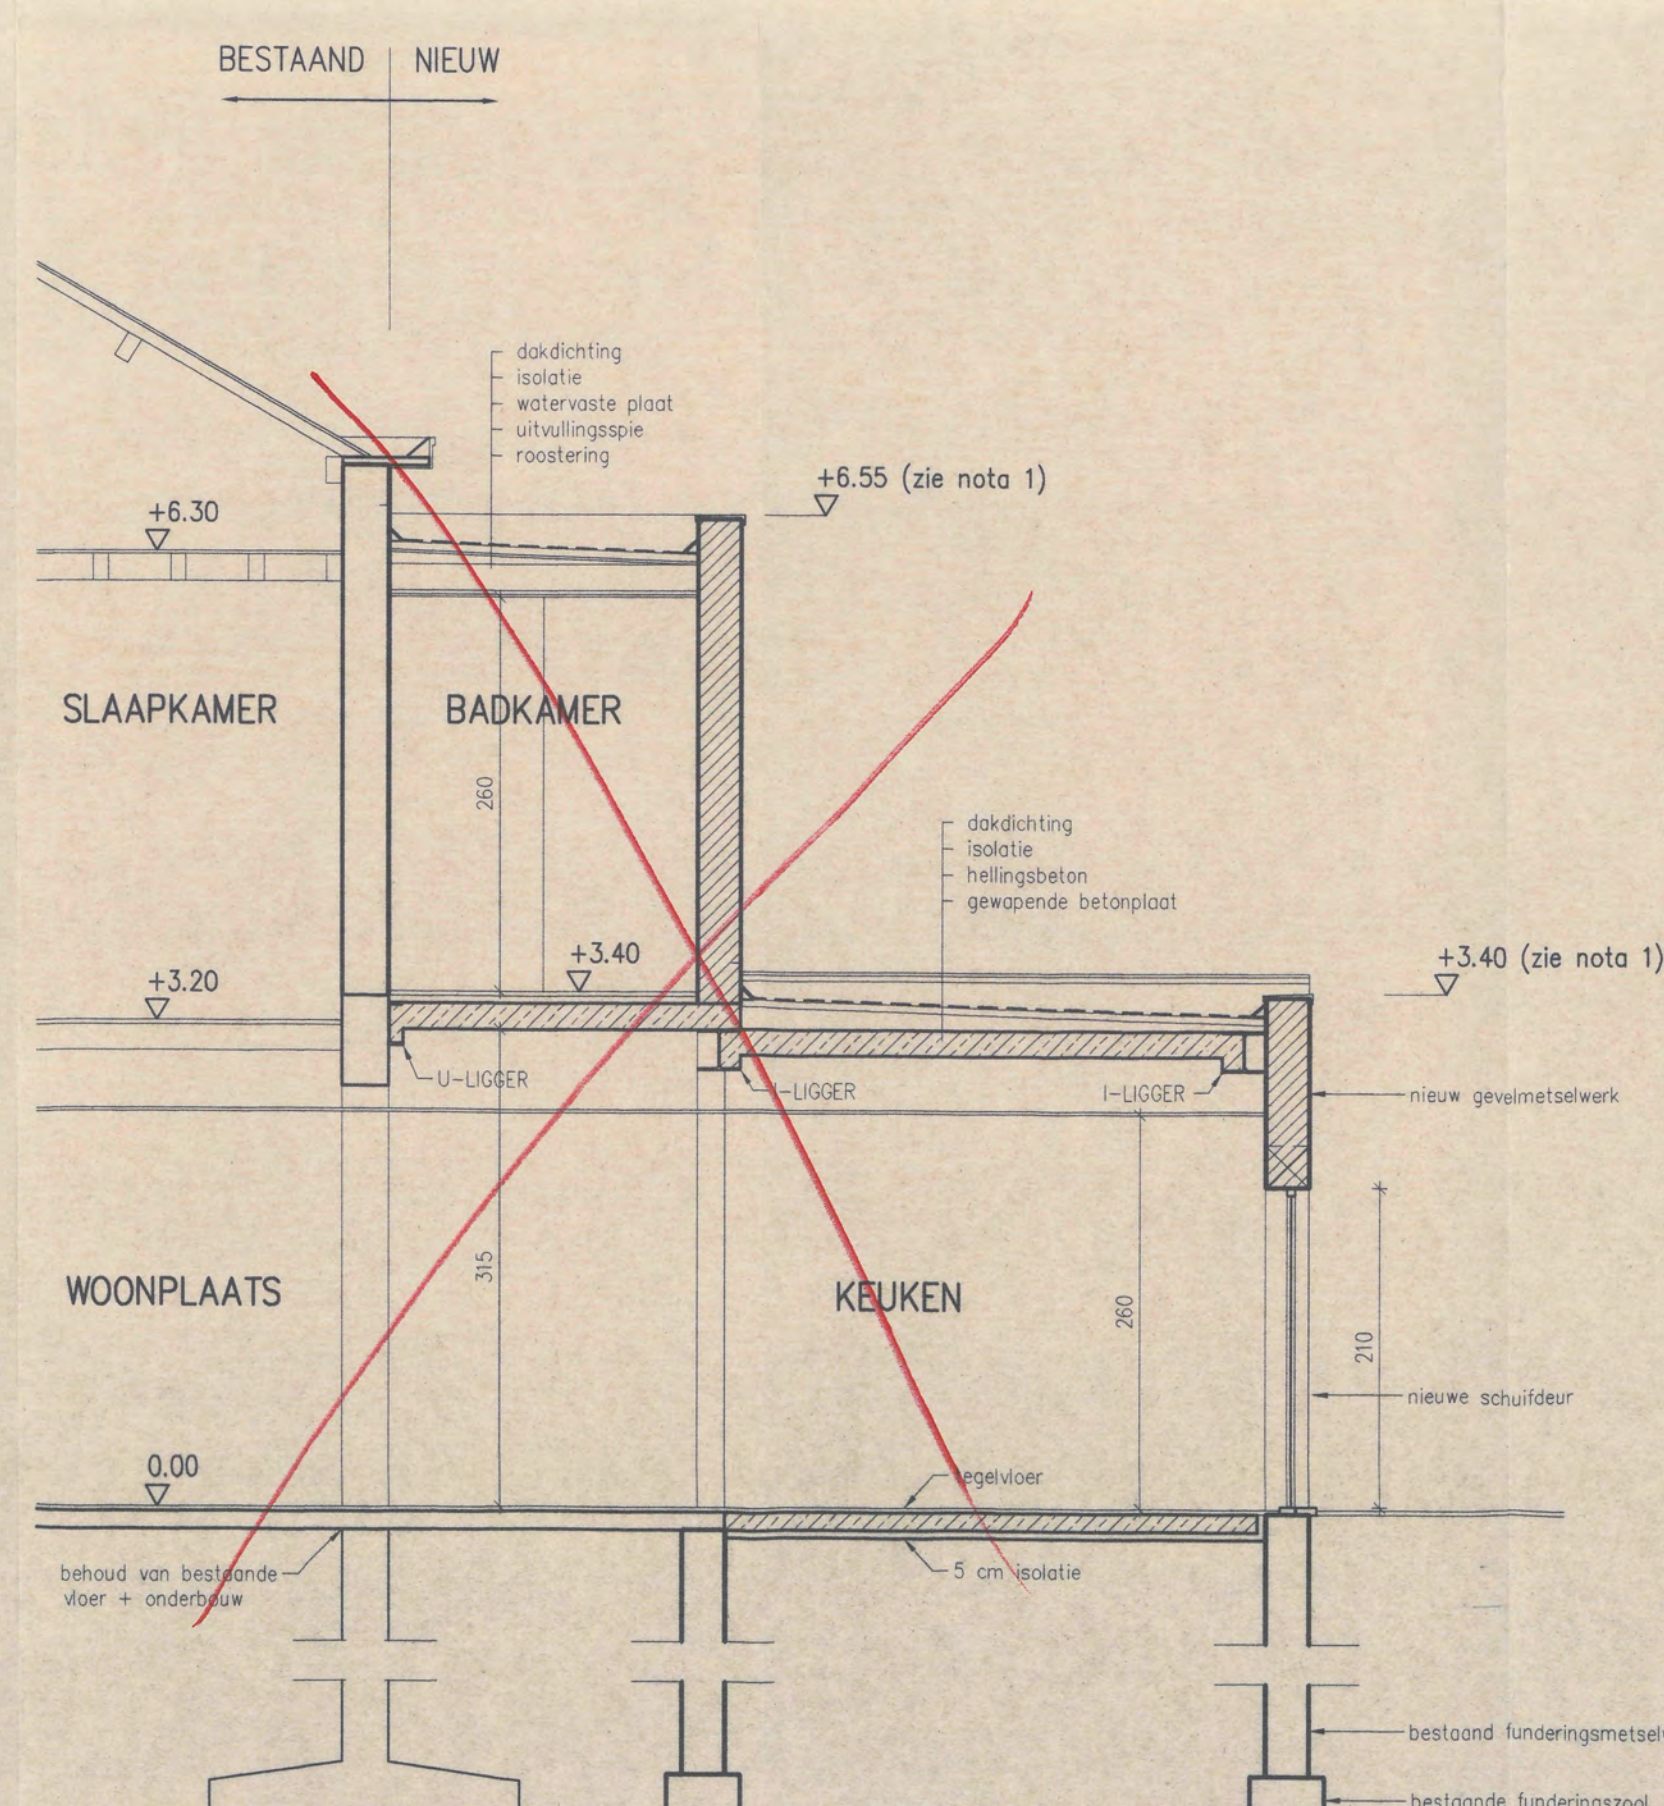

SNEDE B - B NIEUW

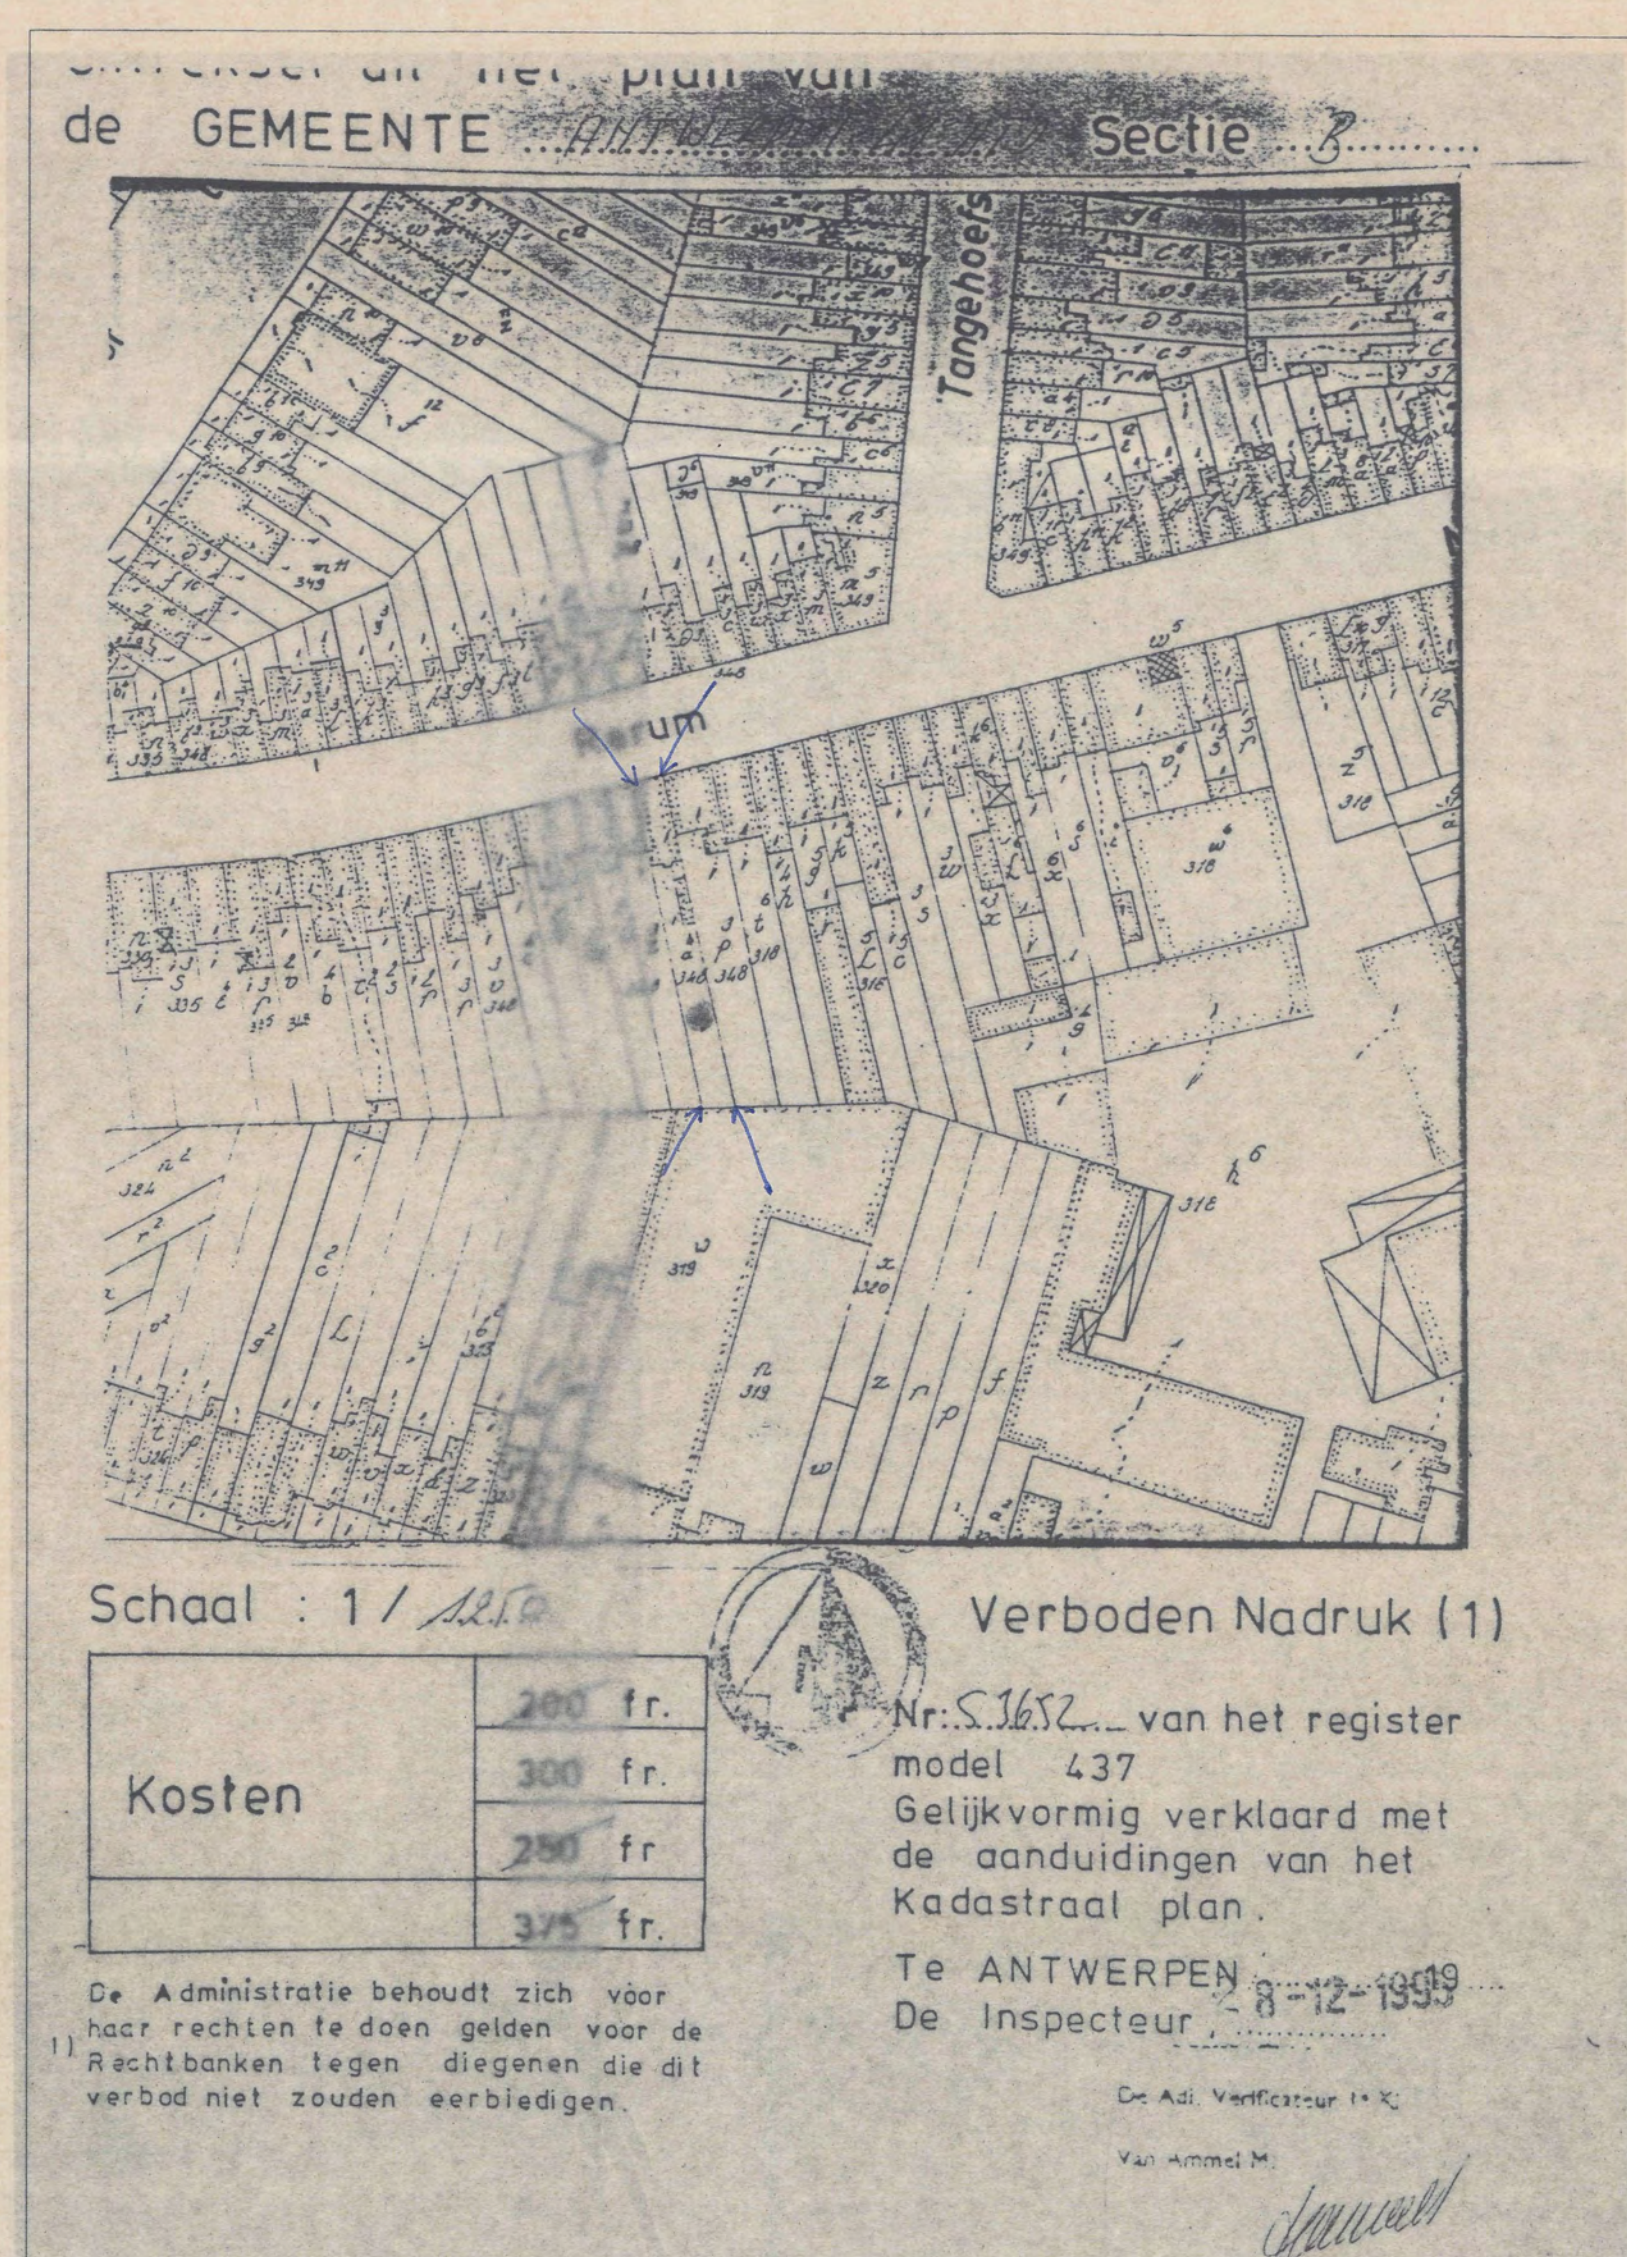

SITUERINGPLAN

PROVINCIE : Antwerpen		
GEMEENTE : Merksem		
ADRES : Rerum Novarumlaan 124		960012
KADASTRAAL : wijk B nr. 348 A4		
OPDRACHTGEVER : Dumon Rudi & Geysen Nancy		
ADRES :		

bladnr. 1/1	Verbouwen eensgezinswoning	dossierr. 1/1
school 1/50	bouwaanvraag	situering ☒
tekenaar e.j.		inplanting ☐
datum december '95		fundering ☒
wijziging		kelder ☐
datum 22.12.95	architect Erik Jeunen	grondplan ☒
opp.plan	2400 Mol - Beeldenlaan 12	verdieping ☒
	studiebureau	gevels ☒
		zolder ☐
		dakenplan ☒
		doorsnede ☒
		riolering ☒
		san.verw. ☐
		elektric. ☐
		details ☐

opdrachtgever <i>[Signature]</i>	aannemer <i>[Signature]</i>	architect <i>[Signature]</i>
-------------------------------------	--------------------------------	---------------------------------

