


REZ DE CHAUSSEE

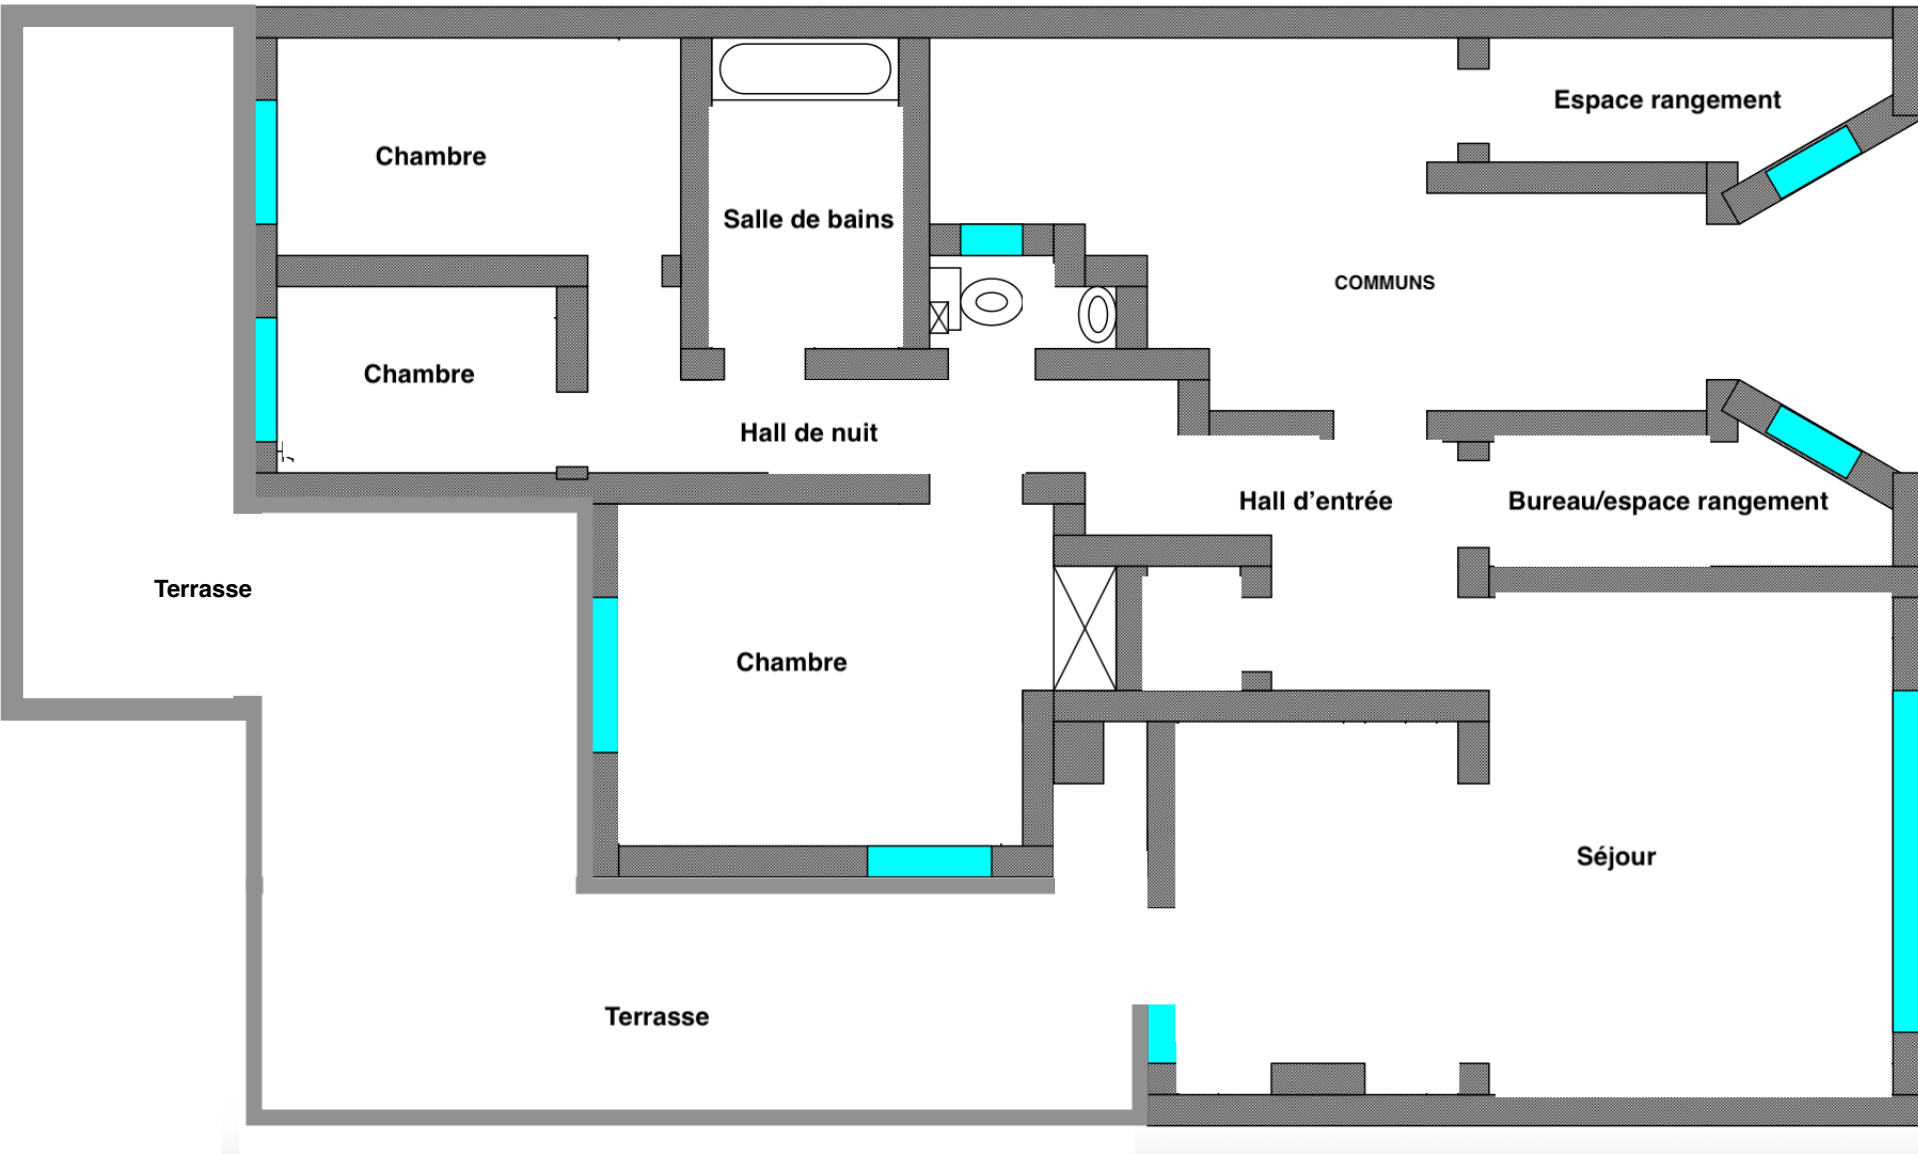

Chambre

Salle de bains

Espace rangement

Chambre

COMMUNS

Hall de nuit

Hall d'entrée

Bureau/espace rangement

Terrasse

Chambre

Séjour

Terrasse