



**GRONDPLANNEN**

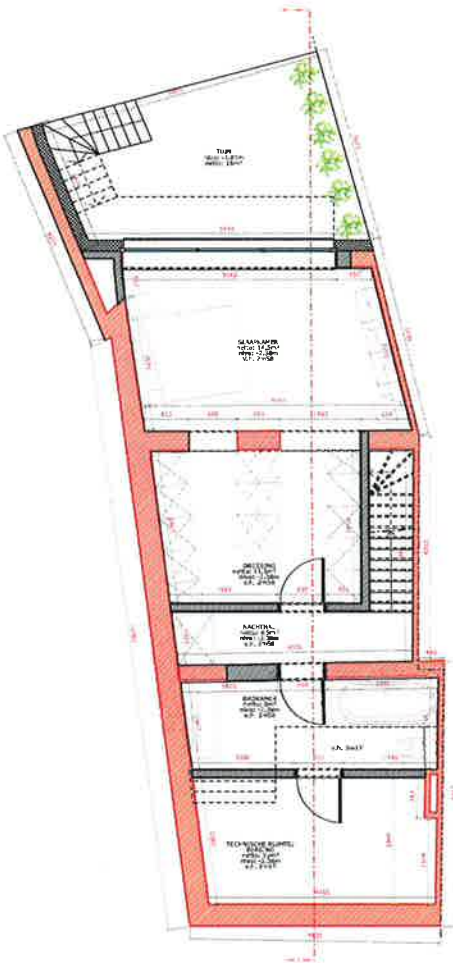


NIVO -01

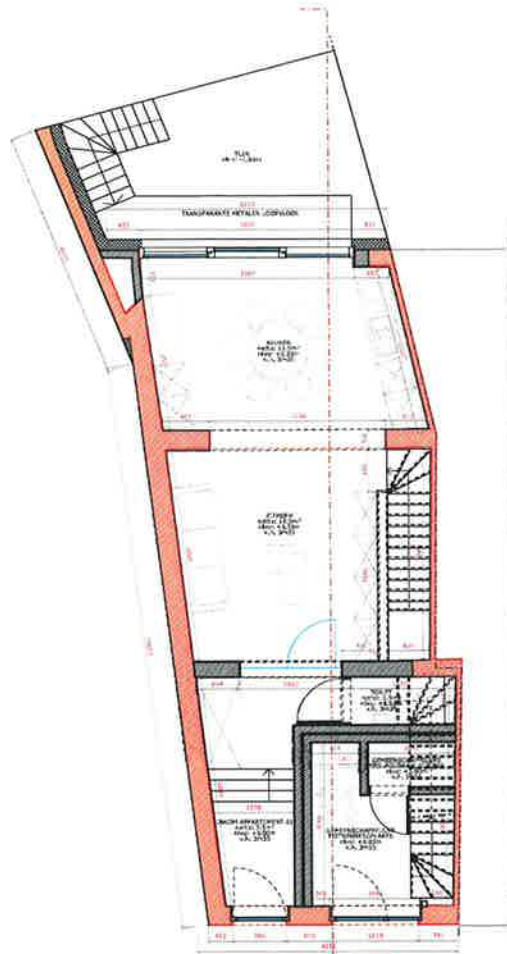

NIVO +00

**ACHTERGEVEL**

nieuwe toestand  
schaal 1:50

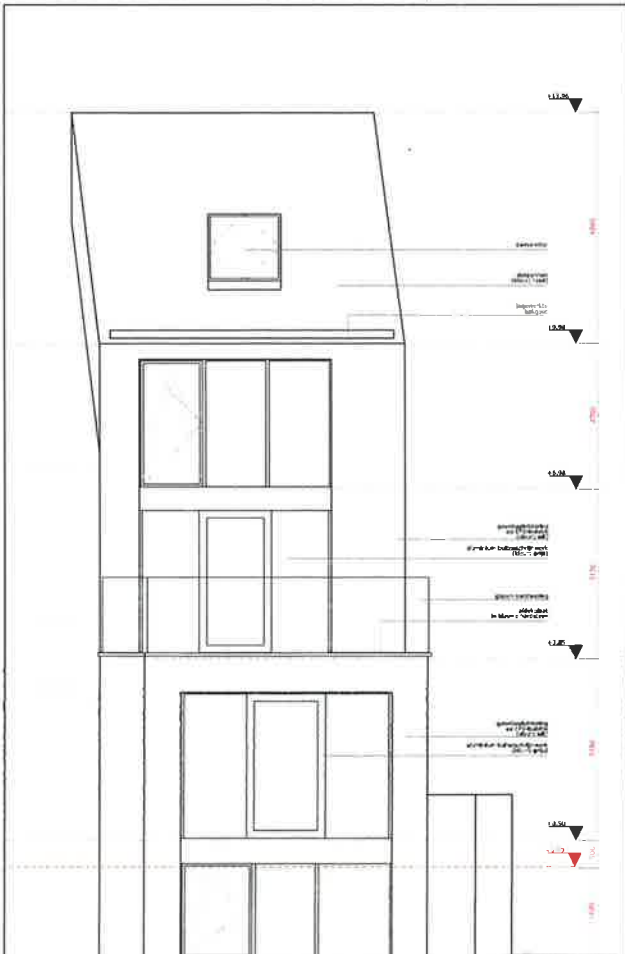

**VOORGEVEL**

nieuwe toestand  
schaal 1:50

