


# Appartement 4ème étage

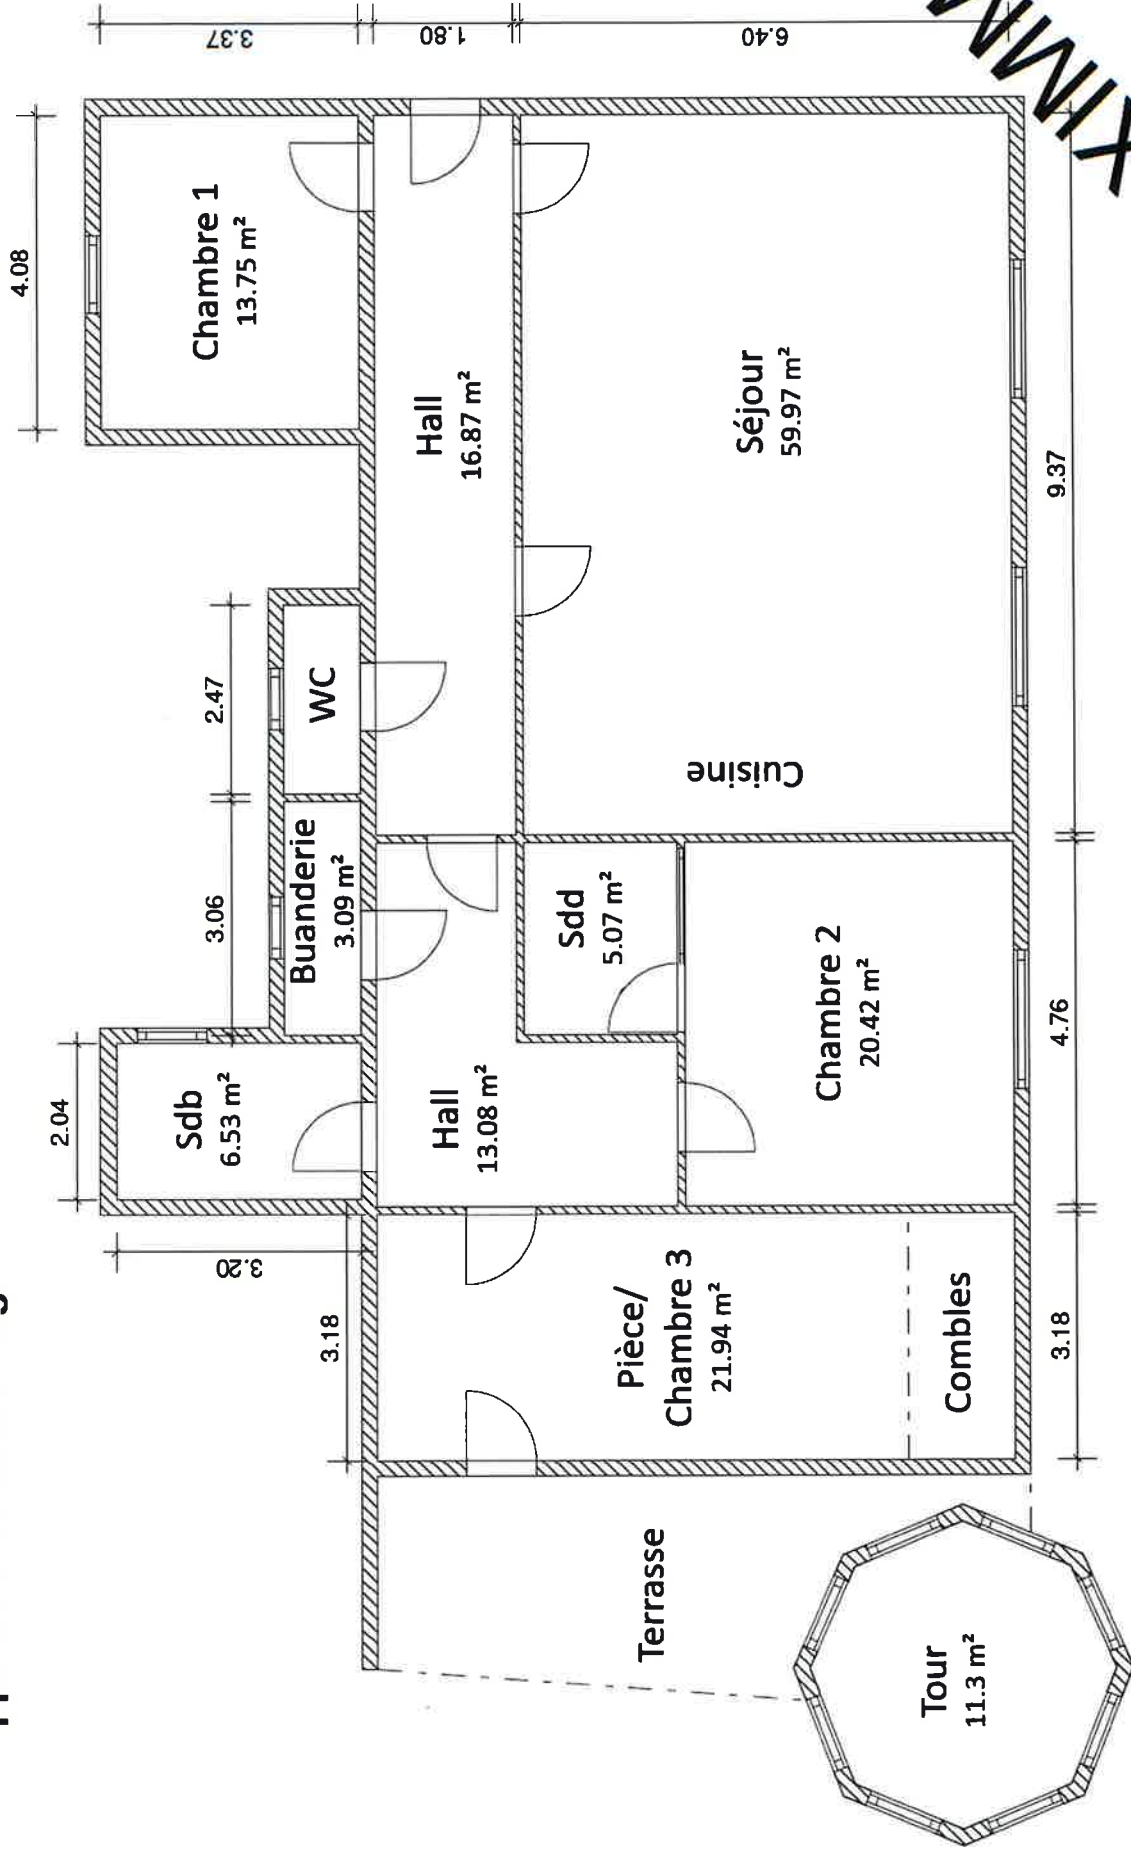

BAXIMMO

Ce document a été réalisé à titre indicatif et non contractuel.