



Halsendallaan 5 - 1652 ALSEMBERG
tel 02 380 52 71 - fax 02 380 89 86

Meensestraat 41 - 8500 KORTRIJK
tel 056 35 76 76 - fax 056 35 68 87

e-mail info@vanhemelen.org
BTW BE 0422.507.353

Proces verbaal van onderzoek van een huishoudelijke elektrische installatie op lage en zeer lage spanning

overeenkomstig de voorschriften van het Algemeen Reglement op de Elektrische Installaties



- Gelijkvormigheidsonderzoek van een huishoudelijke elektrische laagspanningsinstallatie (nieuw - wijziging - uitbreiding)(AREI art. 270)
- Controlebezoek van een bestaande huishoudelijke elektrische laagspanningsinstallatie (AREI art. 271)
- Controlebezoek van een huishoudelijke elektrische laagspanningsinstallatie vóór verzwaring van de aansluiting op het openbaar verdeelnet (AREI art. 276)
- Controlebezoek van een huishoudelijke elektrische laagspanningsinstallatie bij de verkoop van een wooneenheid (AREI art. 276bis)

Eigenaar/beheerder/ uitbater - Naam	WYNANTS		Voornaam	FRANK	Postnr	2900
Adres	BEENDENLAAN 63		Gemeente	SCHOTTEN		
Installateur						
BTW-nummer	□□□□□□□□□□□□□□					
of identiteitskaartnr.	-	Uitreikingsdatum	- / - / - - - -	Gemeente		
Plaats van onderzoek	DE PAUW LISETTE		Postnr.	2170		
Adres	LEIENBOS 29 BUS 90		Gemeente	MERKSETT		
EAN-code	541448820046498302		Elektriciteits- verdelers	EANDIS		
Type installatie	<input type="checkbox"/> tijdelijke installatie / voorlopige aansluiting voor werf / festiviteiten <input checked="" type="checkbox"/> wooneenheid (huis, appartement, andere) <input type="checkbox"/> huishoudelijke werkeenheid <input type="checkbox"/> gemeenschappelijke delen van een residentiële eenheid					

Algemene beschrijving van de aansluiting	Algemene beschrijving van de stroombanen en hun beschermingen
U _{nom} (V ac/dc)	2x230V
Ø voedingskabel (mm ²)	10
I _{nom} aansluiting (A)	40
Type alg. schakelaar	DIFF ACG
Aantal borden	1
Aantal eindstroombanen	7
Type aardelektrode	ACG.
Algemene diff.stroom.inr.	2P40/0,3A
Bijkomende diff.stroom.inr.	2P40/0,3A

Vaste verwarmingstoestellen (aantal - kW) :

Metingen	Meetapparaat : apparaat waarvan de inspecteur titularis is	Onderzoek uitgevoerd overeenkomstig : procedure TD-E-01
Aardspreidingsweerstand :	6,8 Ω	Isolatiewaarde (250/500/1000V) : > 1 MΩ
		Werkings differentieelstroominrichting : <input checked="" type="checkbox"/> OK / <input checked="" type="checkbox"/> NOK
		Continuïteit PE-geleiders & equipot. : <input checked="" type="checkbox"/> OK / <input checked="" type="checkbox"/> NOK

Inbreuken (AREI - art.) / Bemerkingen (opm.)

GEEN

OPMERKING : WASMACHIENE NIET GEPLAATST

Aanvullend bezoek bij onderzoek (ref.) : RAP - / -

Besluit

De elektrische installatie **voldoet** aan de voorschriften van het A.R.E.I.
De ingangsklemmen van de automatische differentieelstroominrichting, geplaatst aan het begin van de installatie, werden ontoegankelijk gemaakt door verzegeling. Het (de) eendraads- en opstellingsschema(s) werden voor gezien getekend / werden opnieuw geïllustreerd.
De volgende periodieke controle moet worden uitgevoerd binnen de door de van kracht zijnde reglementering voorgeschreven termijn. (art. 271)


De elektrische installatie **voldoet niet** aan de voorschriften van het A.R.E.I.
De werken, nodig om de inbreuken te doen verdwijnen die opgemerkt werden tijdens het controlebezoek, moeten zonder vertraging uitgevoerd worden en alle maatregelen moeten getroffen worden opdat de in overtreding zijnde installatie, indien zij in dienst blijft, geen gevaar vormt voor de personen of goederen.
Een aanvullend bezoek moet door hetzelfde organisme worden uitgevoerd vóór :

Volgend controlebezoek uiterlijk op :	03/10/2011	Agent-onderzoeker (naam - nr - handtekening)		Datum onderzoek:	03/10/2011
---------------------------------------	------------	--	--	------------------	------------



RECU : 106/08

RAP-E-901 (01.07.2008) N° 034622

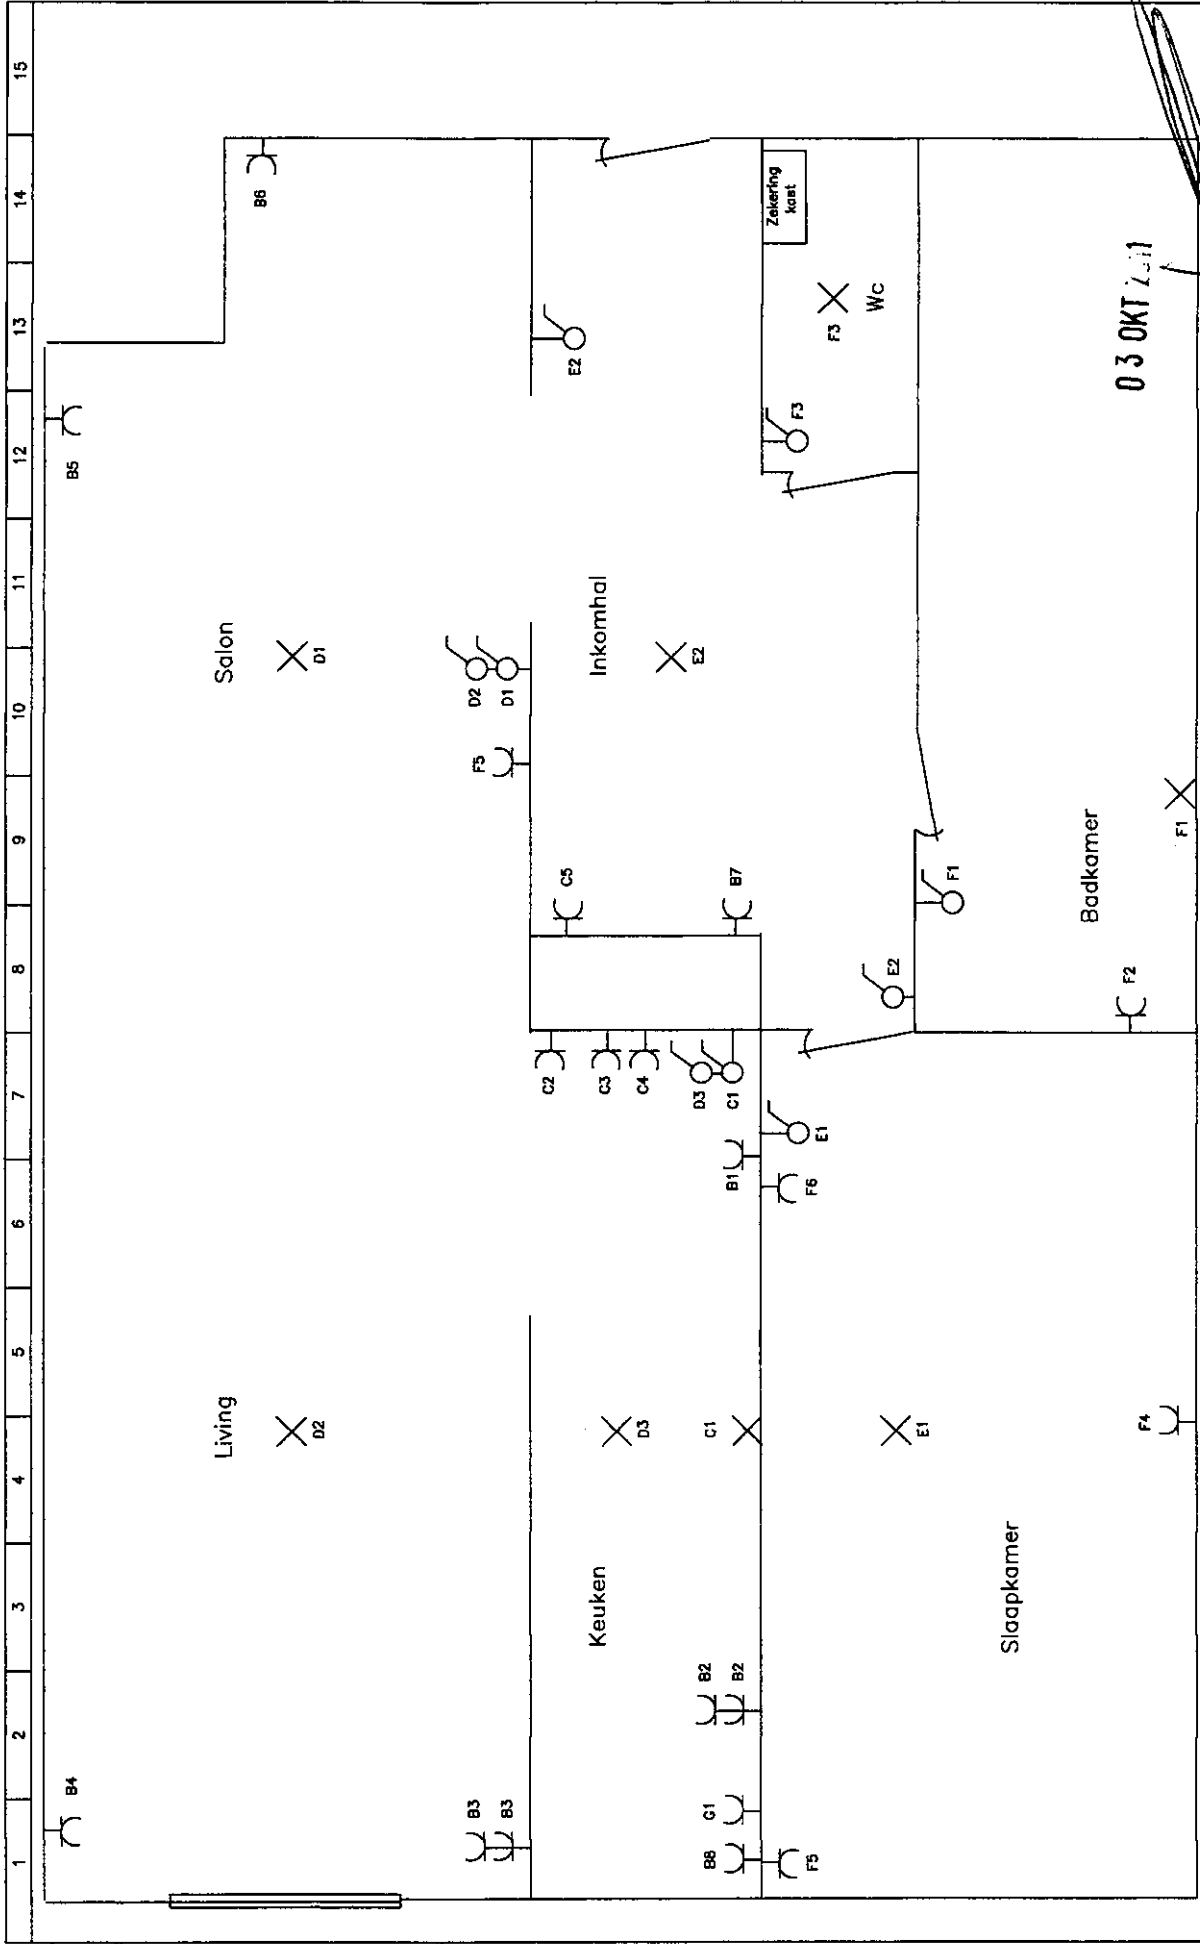


03 OKT 2011

VH J. VAN HEMPELEN
 KEURINGSBUREAU BV
 inspecteur (130)
 VERHAEGEN Kevin

BL 1/2

Grondschema

Wynants Frank
 Leibes 23 Merksem 2170

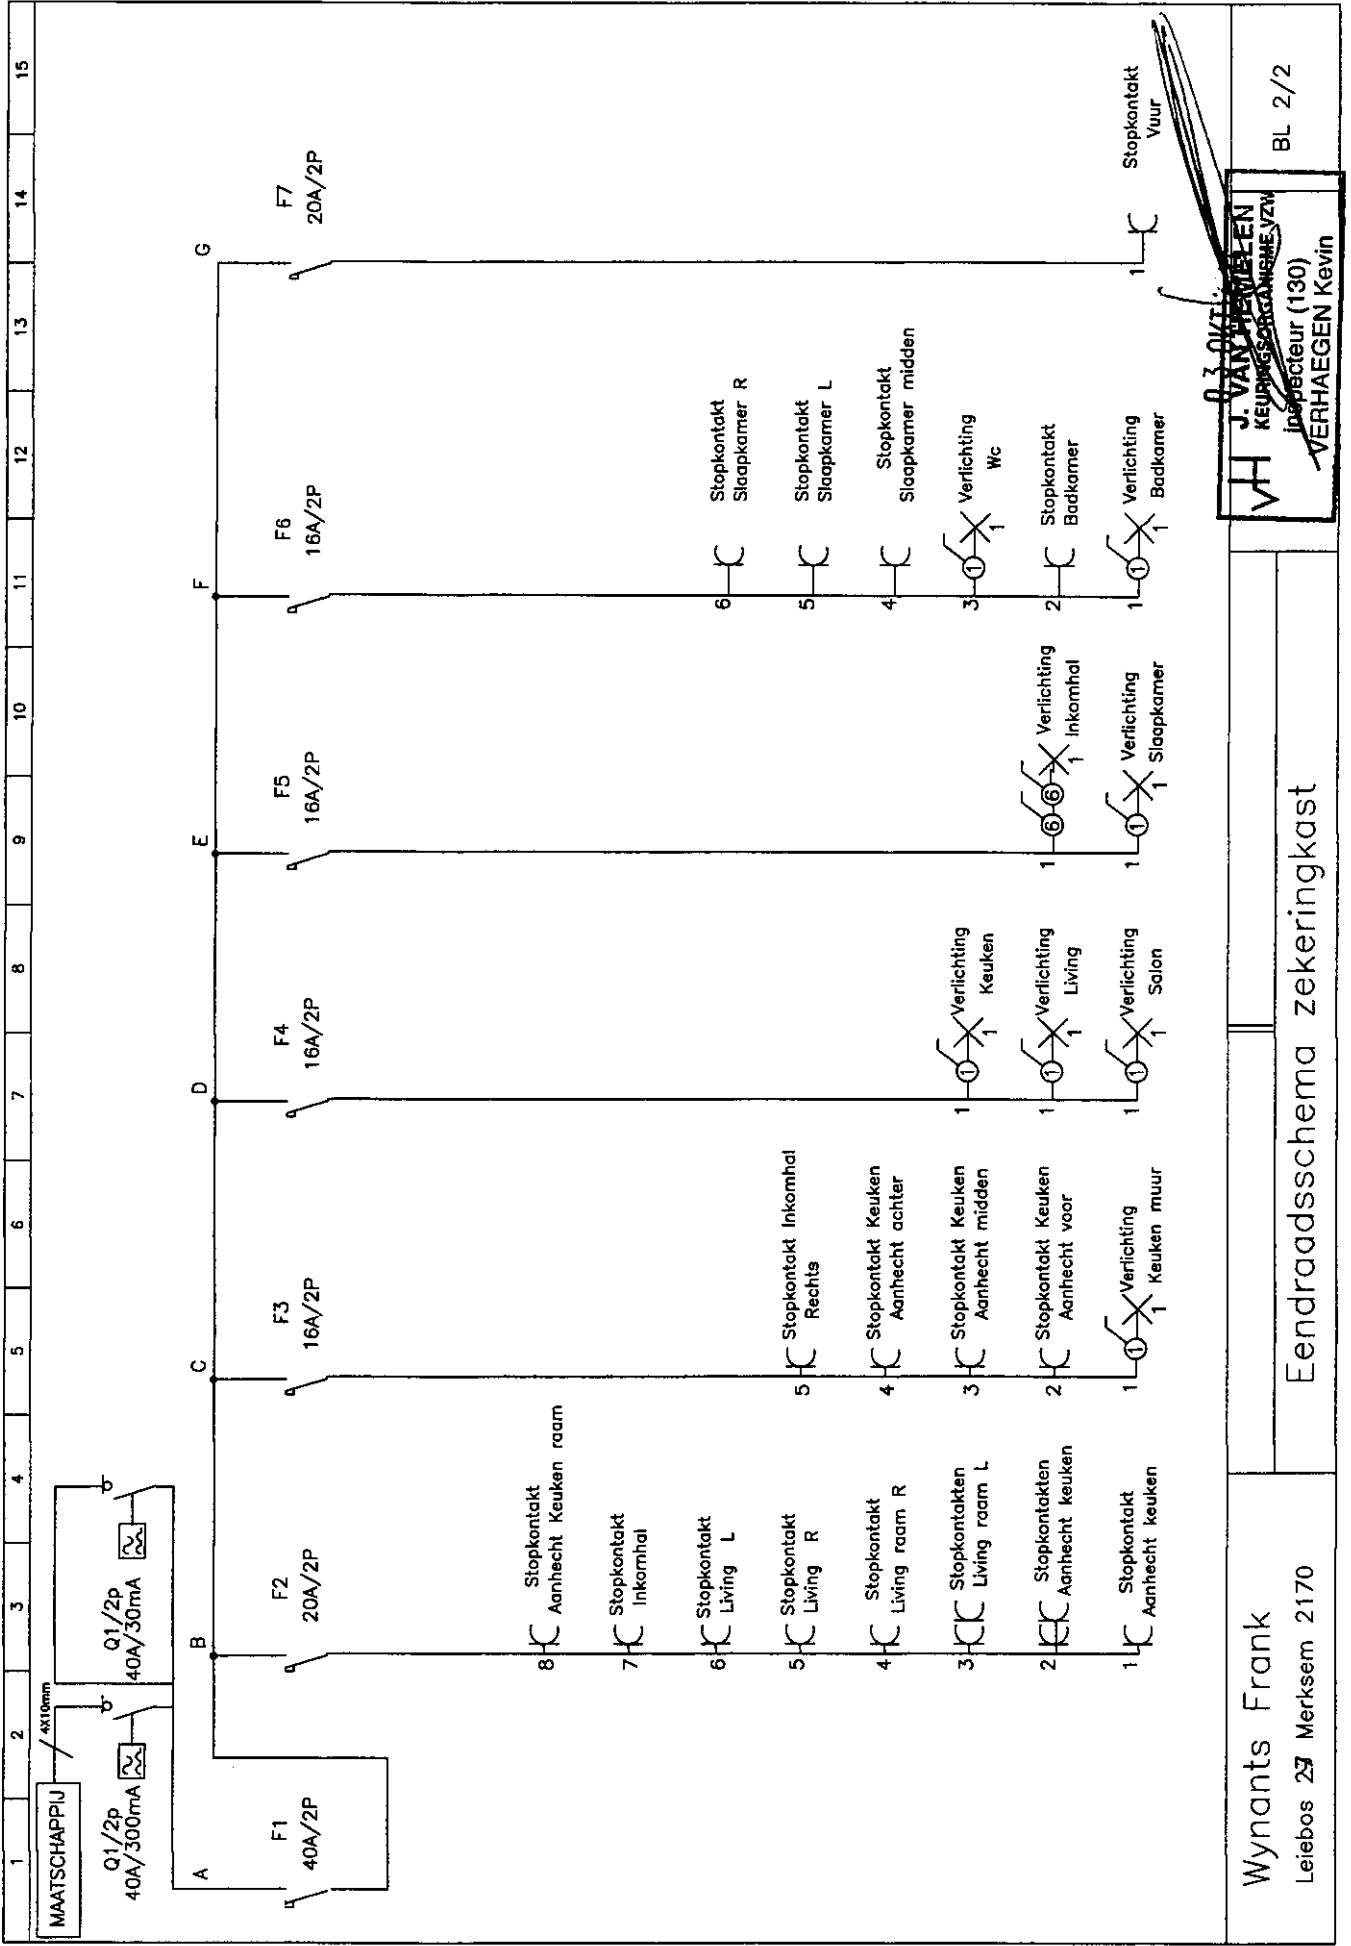

Wynants Frank
Leibos 27 Merksem 2170

Eendraadsschema zekeringkast

VH J. VAN NIELEN
KEURINGSORGANISATIE VZW
Inspecteur (130)
VERHAEGEN Kevin