


ELEVATION A RUE PROJETEE **ech.: 1/100**

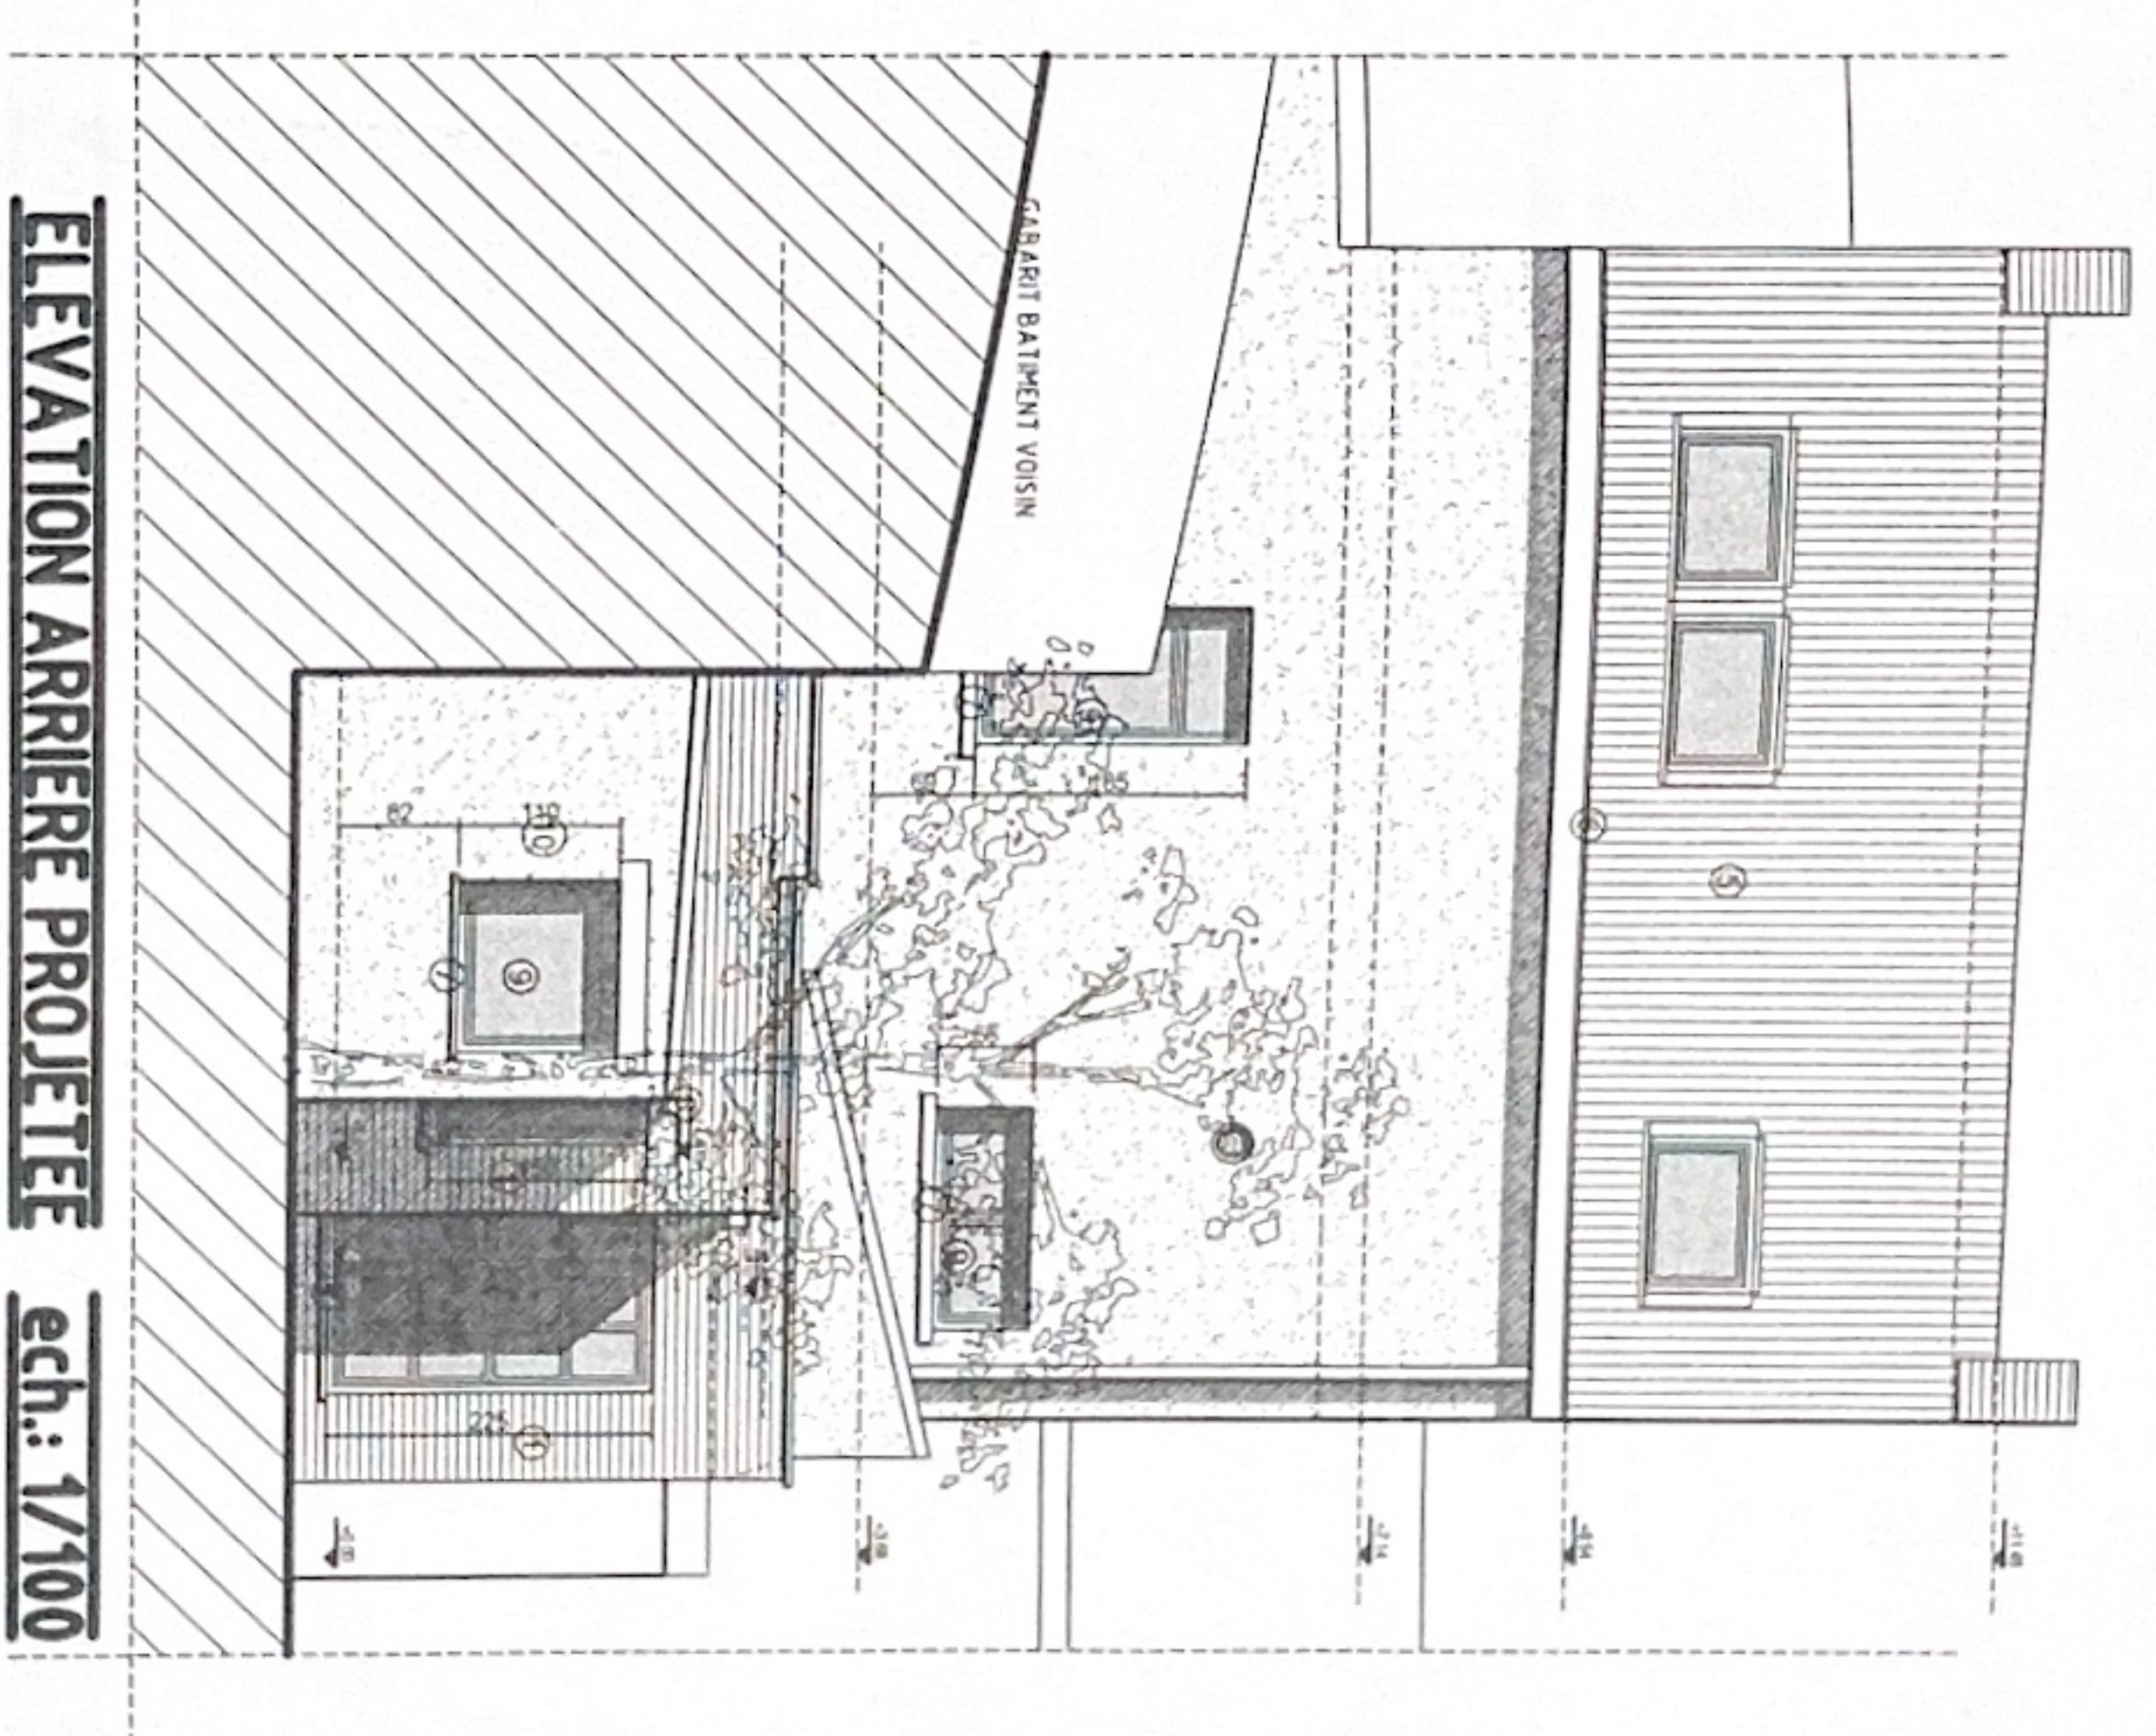

ELEVATION ARRIERE PROJETEE **ech.: 1/100**

Vu par le Collège Communal
 en sa séance du 28.12.2011
 pour être annexé au permis
 de bâtir n° 4.8.22.....