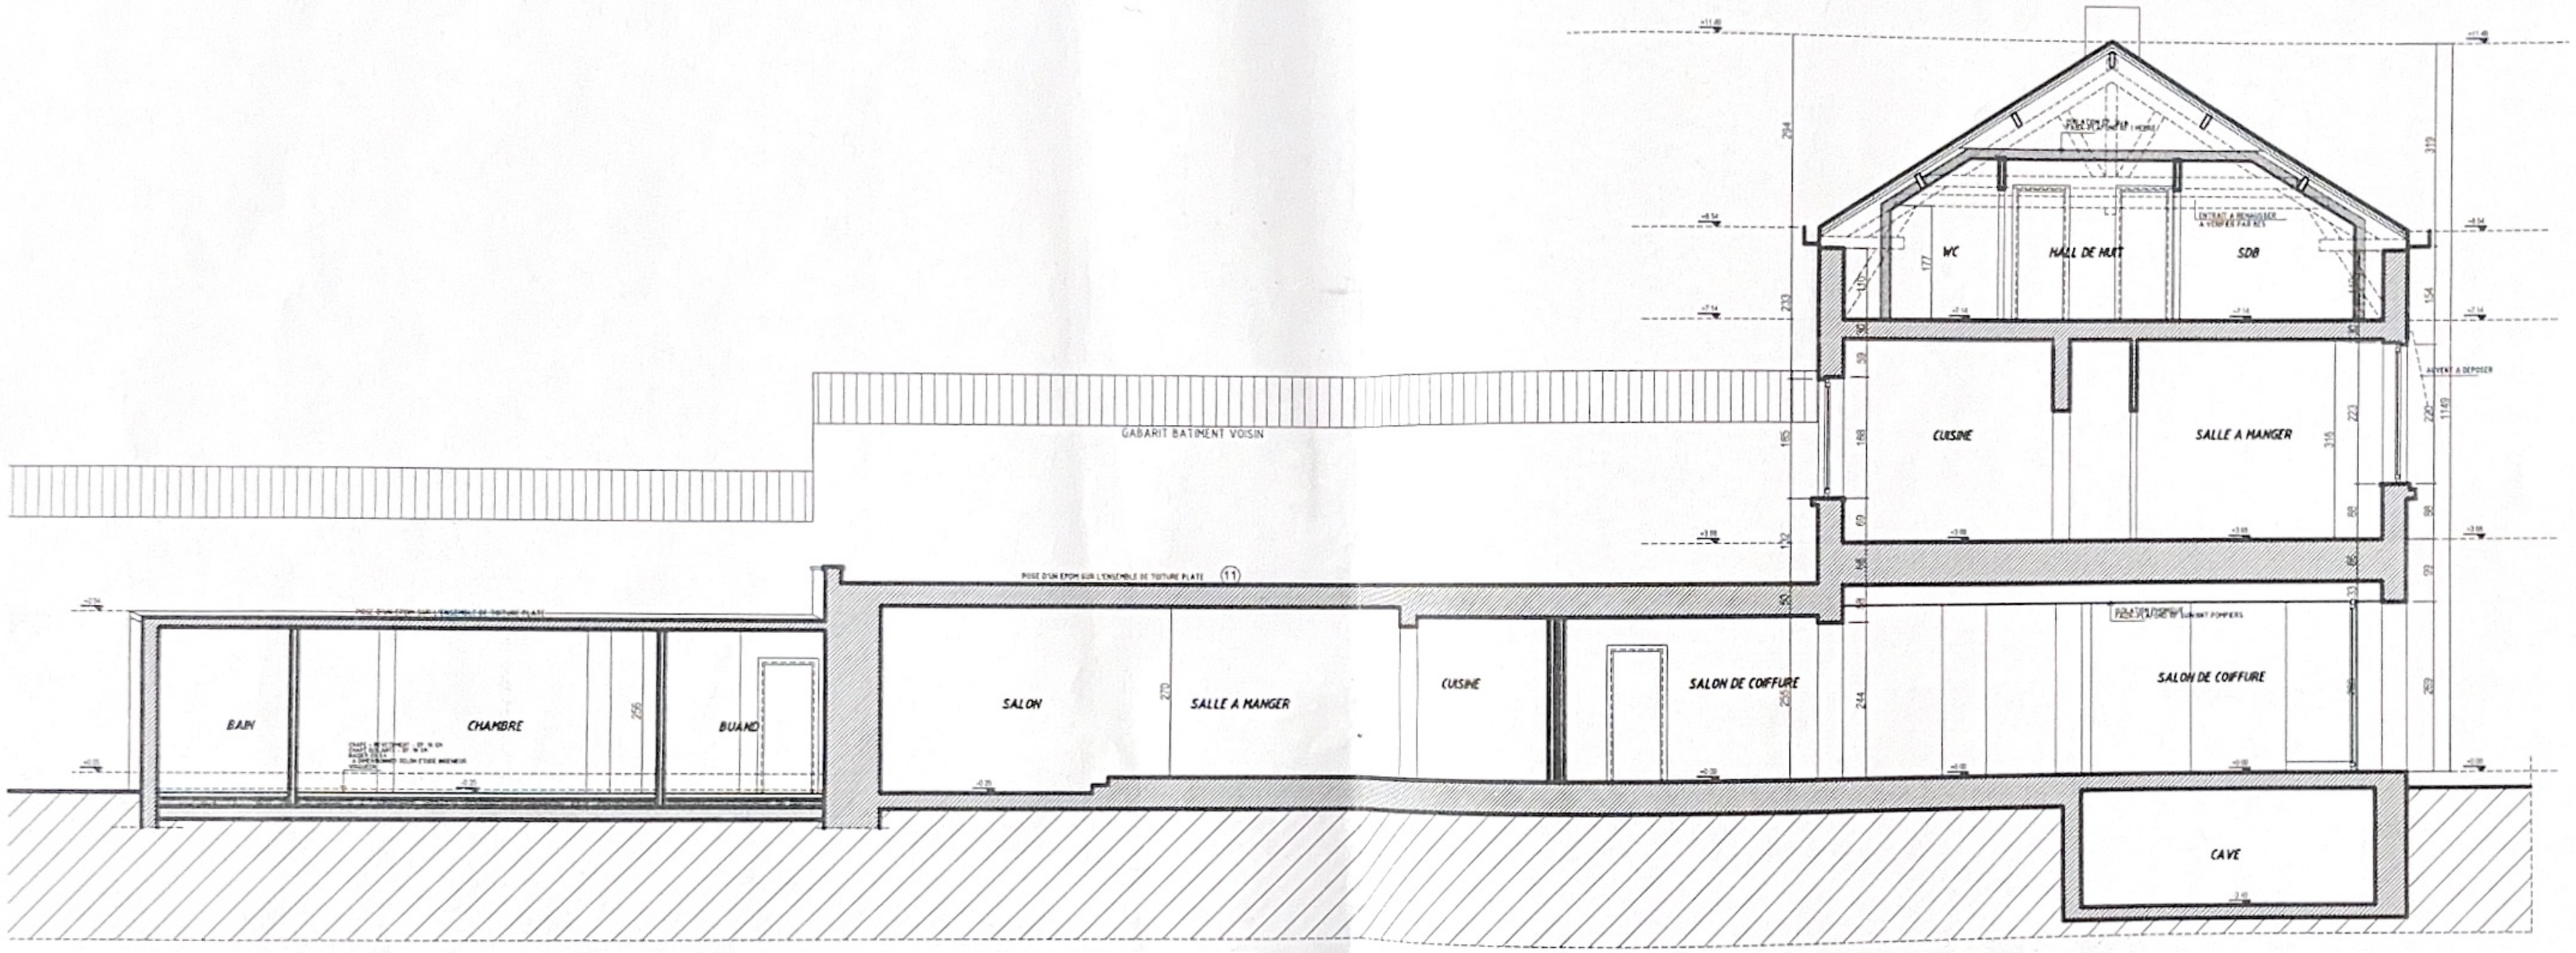

COUPE 1-1 LONGITUDINALE PROJETEE ech.: 1/100

Vu par le Collège Communal
en sa séance du 08/03/2011
pour être annexé au permis
de bâtir n° 10.707