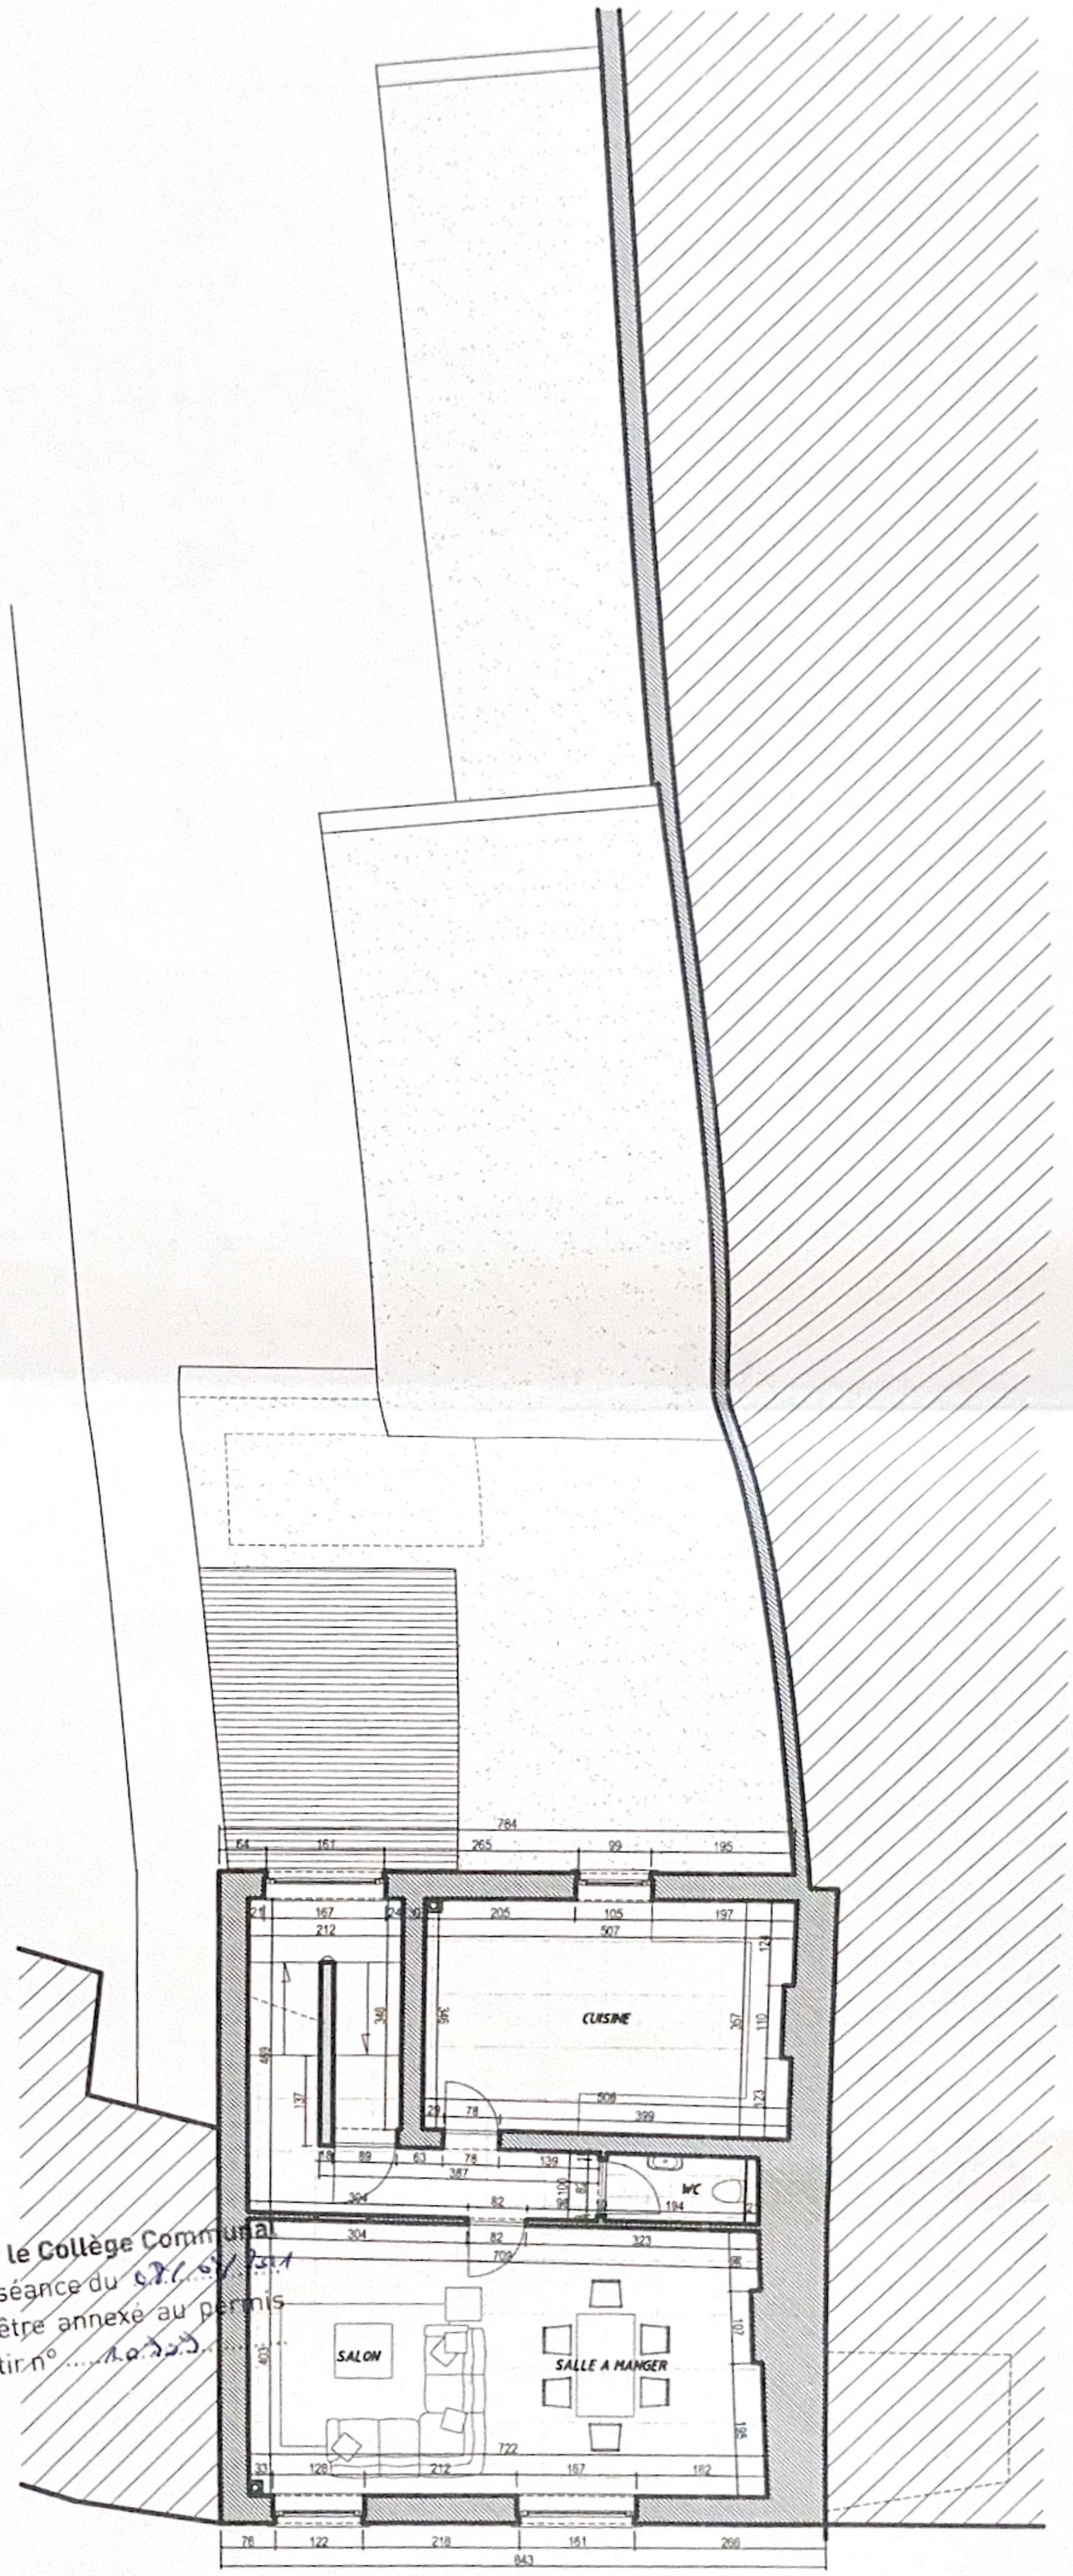

Vu par le Collège Communal
en sa séance du 07/03/2011
pour être annexé au permis
de bâtir n° 10.323

PREMIER ETAGE PROJETE **ech.: 1/100**