

PARKDOMEIN GROENE POORT


Bisschopslaan 48-50, 2340 Beerse

Appartement 2.2 verdieping +2

- appartement: 69 m² (bruto)
- terras: 8 m² (bruto)



Voorgevel

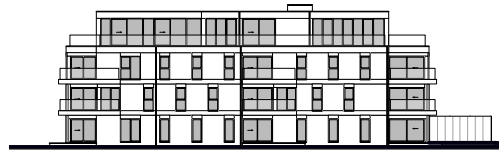




Achtergevel



Zijgevel links



Zijgevel rechts

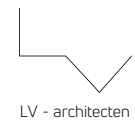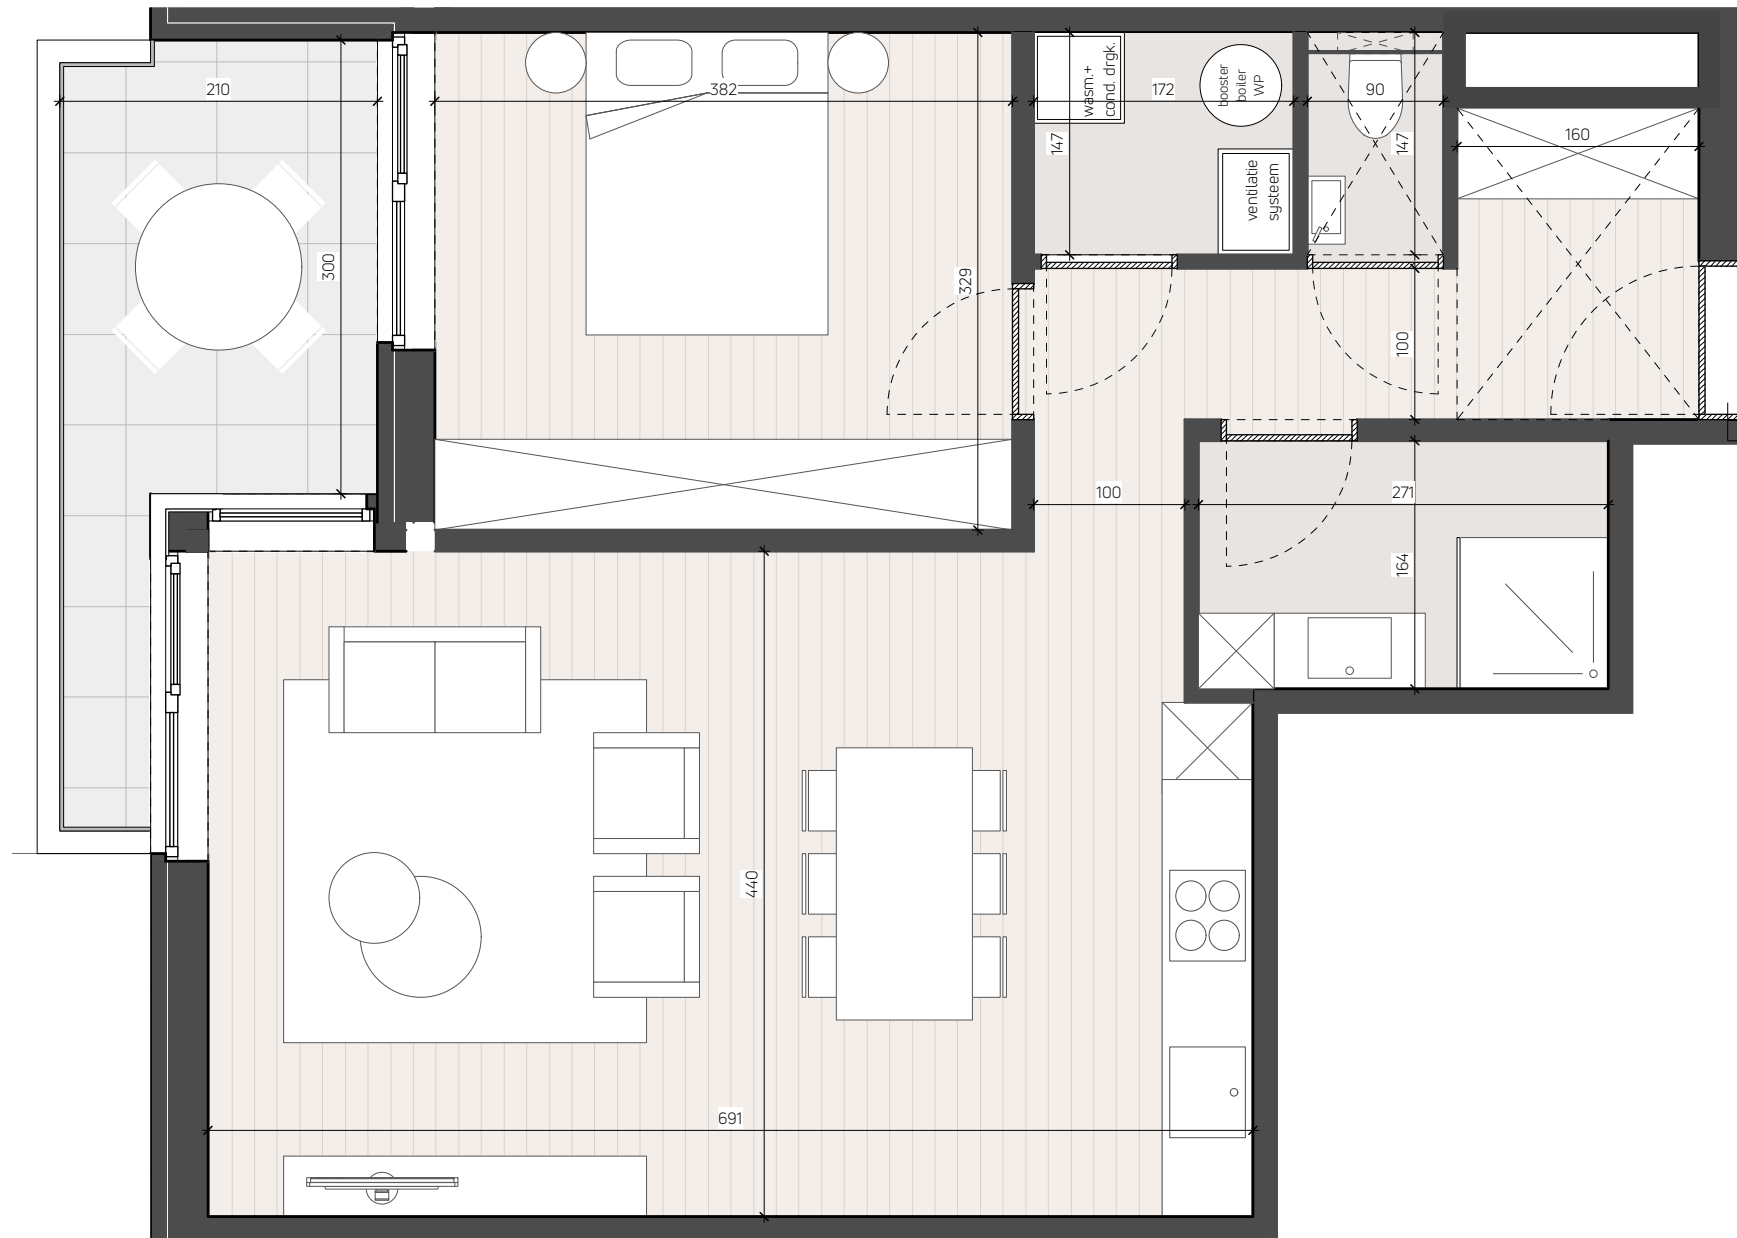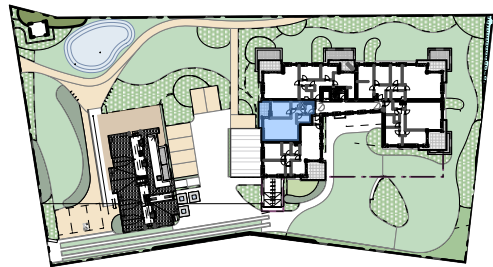

LV - architecten



Dit verkoopplan is indicatief.
Er kunnen geen rechten ontleend worden aan deze tekening.
Wijzigingen tijdens de uitvoering zijn mogelijk.
Alle maten en oppervlaktes op deze tekening zijn indicatief.
Alle meubilair en toebehoren zijn illustratief en maken geen
deel uit van de verkoopovereenkomst

schaal: 1/50