

Installatie is gecontroleerd door:
 OCB, Kon. Astridlaan 60, 2550 Kontich
 Onderzoeker : **DE CLOET Christophe**
 Datum : 04/04/2025
 PV nr. : 6387735
 Handtekening :

Plaats van de elektrische installatie

Installateur

Li-tech bv
 Molenstraat 5
 9340 Impe
 GSM: 0468 12 59 20
 e-mail: lievens.deblieck@gmail.com
 BTW BE 0780.691.533




p. 1/5
 Eendraadschema

Datum: 4/04/2025

3 x 230V ~ 50Hz

V.2025-04-04 09:55:16

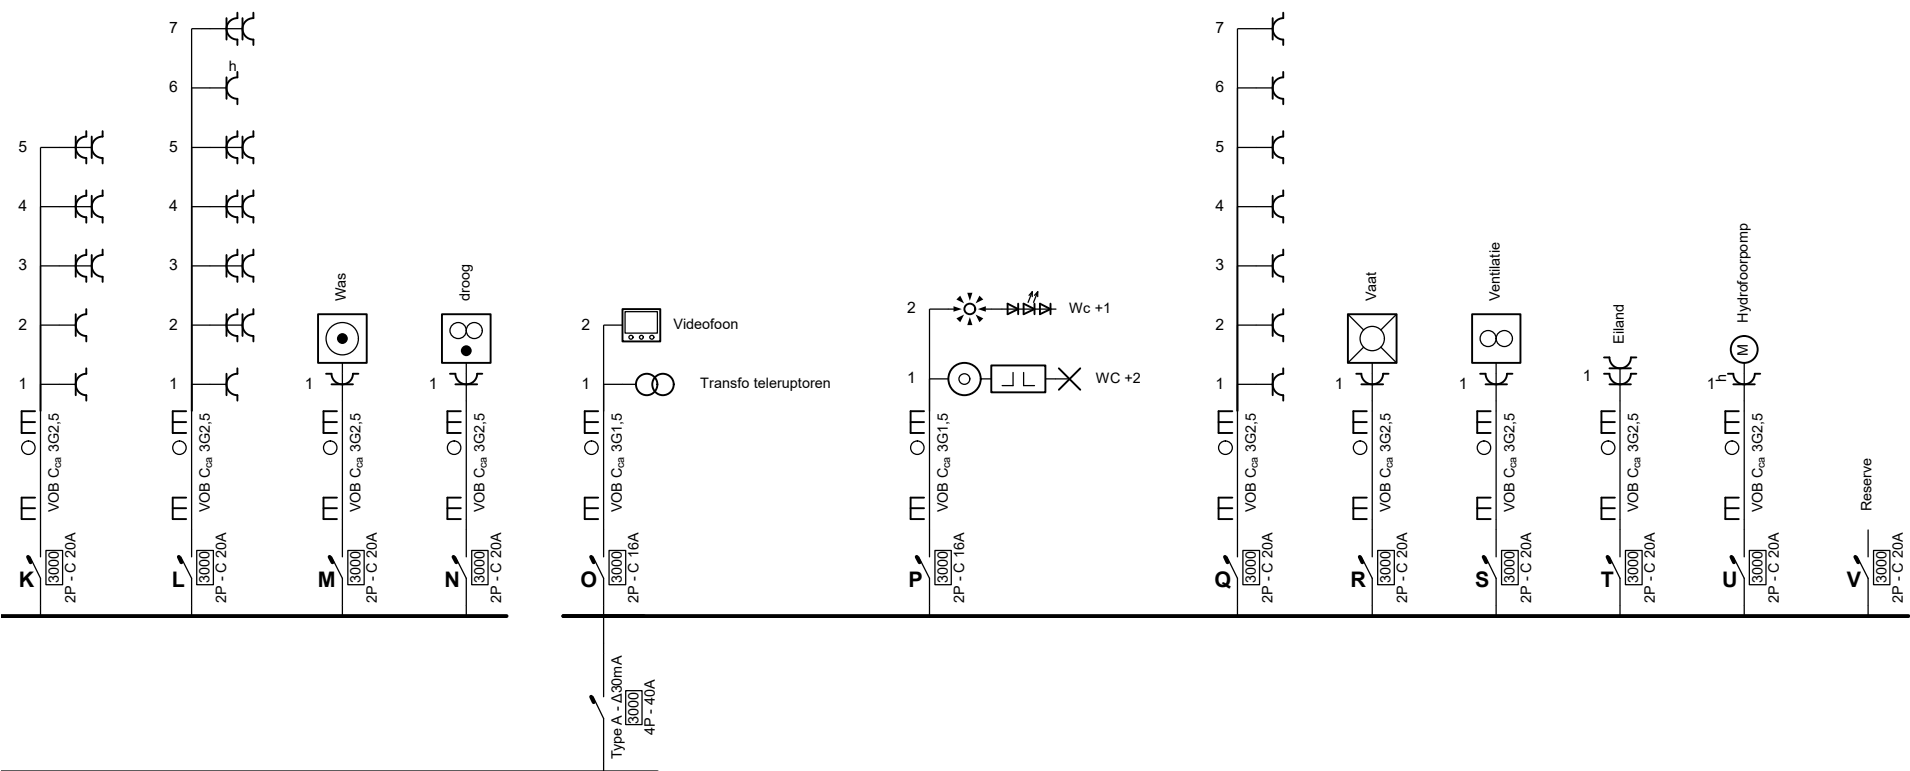


Installatie is gecontroleerd door:
 OCB, Kon. Astridlaan 60, 2550 Kontich
 Onderzoeker : **DE CLOET Christophe**
 Datum : 04/04/2025
 PV nr. : 6387735
 Handtekening :

Plaats van de elektrische installatie

Installateur
 Li-tech bv
 Molenstraat 5
 9340 Impe
 GSM: 0468 12 59 20
 e-mail: lievens.deblieck@gmail.com
 BTW BE 0780.691.533

p. 2/5
Eendraadschema
 Datum: 4/04/2025
 3 x 230V ~ 50Hz
 V.2025-04-04 09:55:16

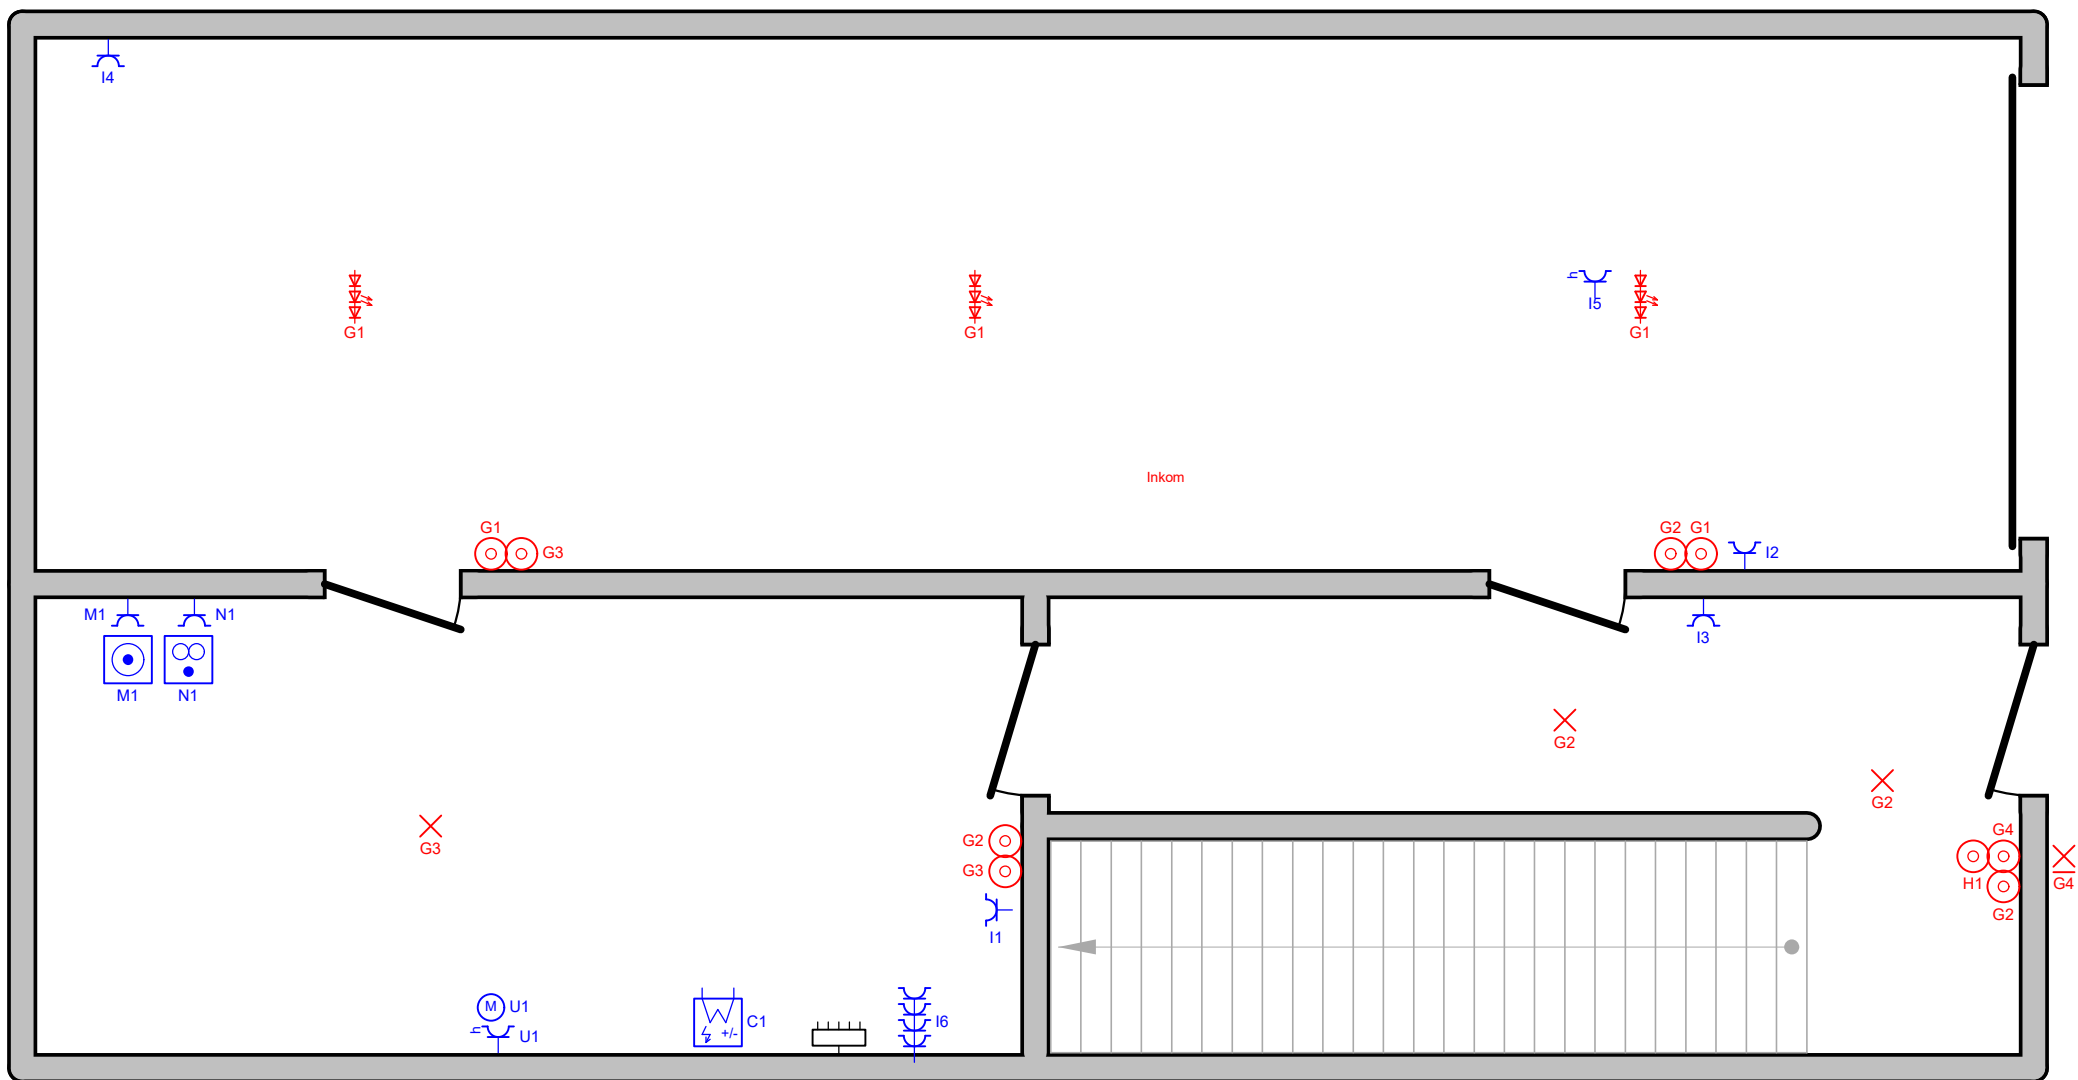

Installatie is gecontroleerd door:
 OCB, Kon. Astridlaan 60, 2550 Kontich
 Onderzoeker : **DE CLOET Christophe**
 Datum : 04/04/2025
 PV nr. : 6387735
 Handtekening :

Plaats van de elektrische installatie


Installateur
 Li-tech bv
 Molenstraat 5
 9340 Impe
 GSM: 0468 12 59 20
 e-mail: lievens.deblieck@gmail.com
 BTW BE 0780.691.533

p. 3/5
Situatieplan

Datum: 4/04/2025

3 x 230V ~ 50Hz

V.2025-04-04 09:55:16

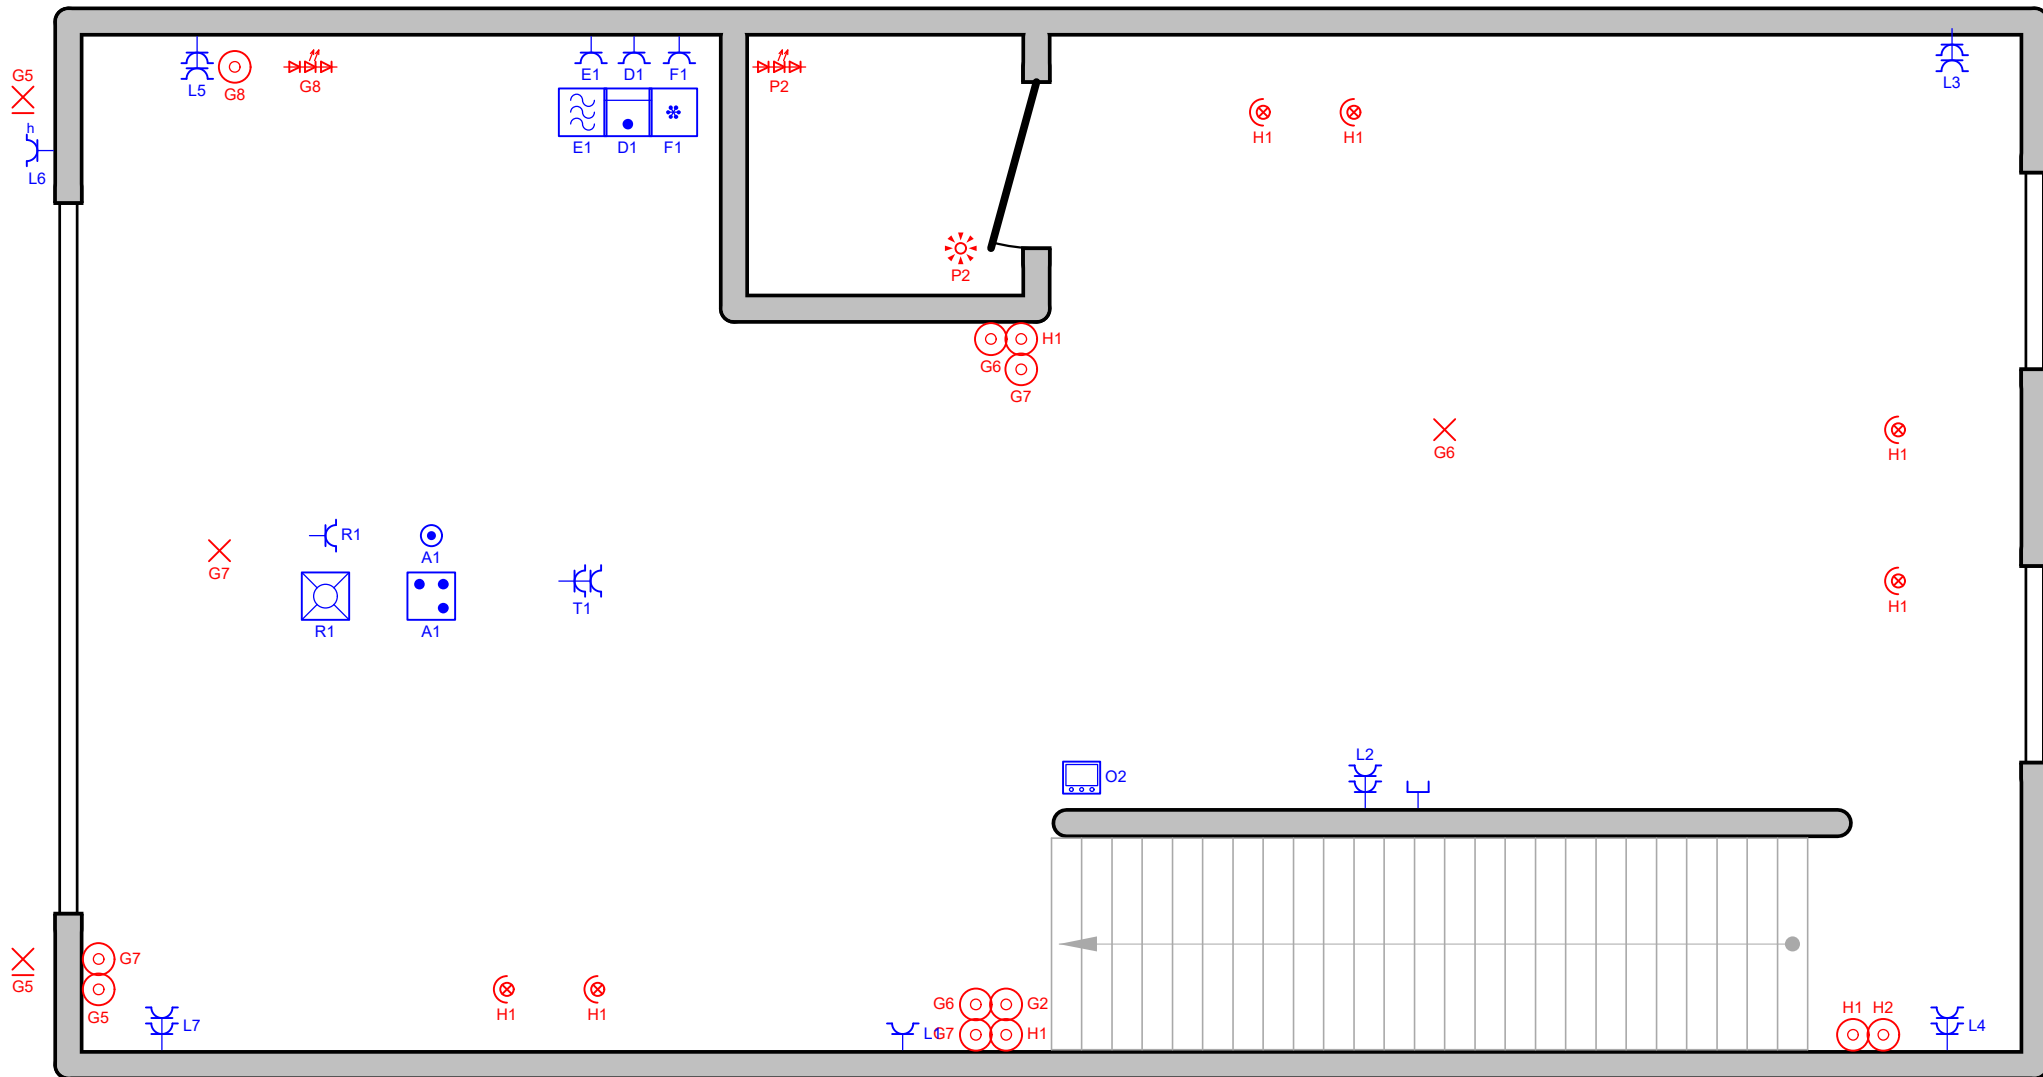

Installatie is gecontroleerd door:
 OCB, Kon. Astridlaan 60, 2550 Kontich
 Onderzoeker : **DE CLOET Christophe**
 Datum : 04/04/2025
 PV nr. : 6387735
 Handtekening :

Plaats van de elektrische installatie


Installateur
 Li-tech bv
 Molenstraat 5
 9340 Impe
 GSM: 0468 12 59 20
 e-mail: lievens.deblieck@gmail.com
 BTW BE 0780.691.533

p. 4/5
Situatieplan

Datum: 4/04/2025

3 x 230V ~ 50Hz

V.2025-04-04 09:55:16

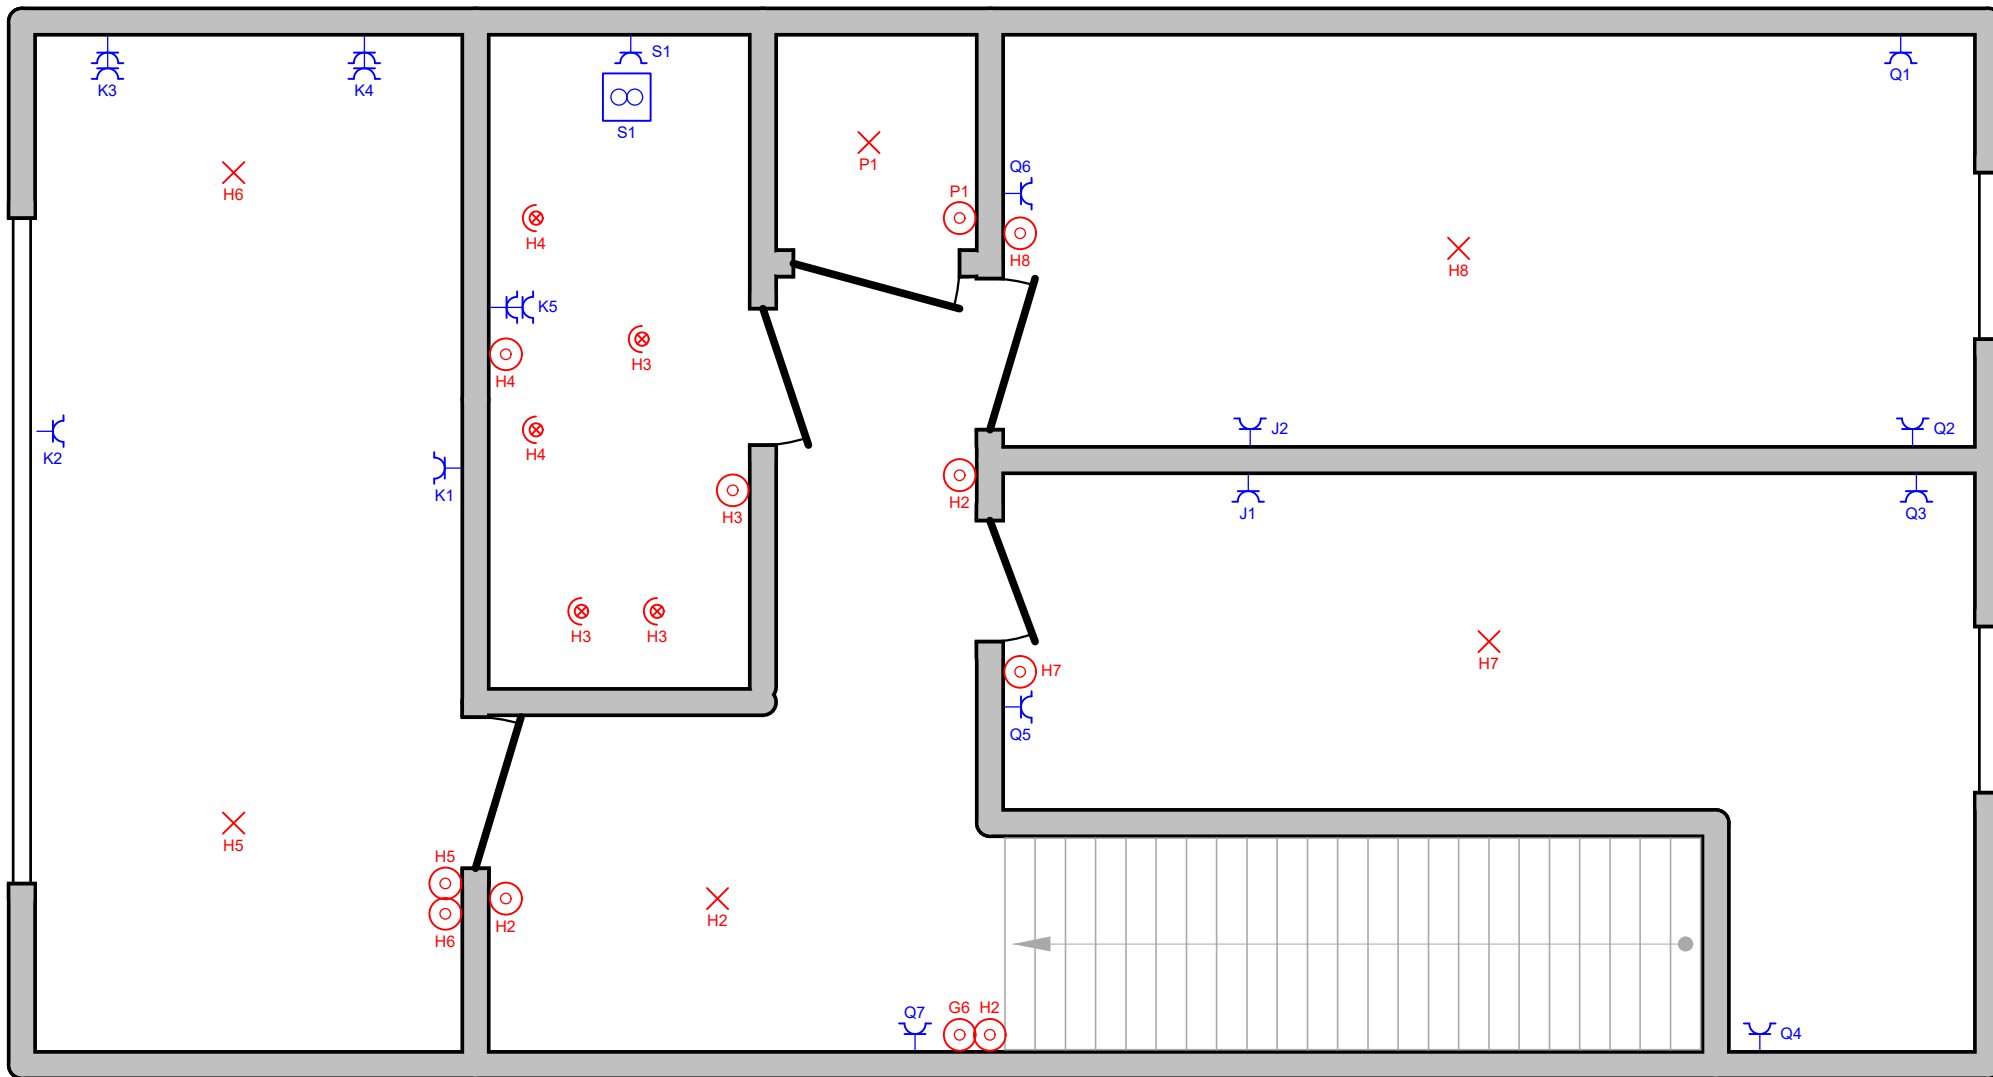

Installatie is gecontroleerd door:
 OCB, Kon. Astridlaan 60, 2550 Kontich
 Onderzoeker : **DE CLOET Christophe**
 Datum : 04/04/2025
 PV nr. : 6387735
 Handtekening :

Plaats van de elektrische installatie	Installateur Li-tech bv Molenstraat 5 9340 Impe GSM: 0468 12 59 20 e-mail: lievens.deblieck@gmail.com BTW BE 0780.691.533	p. 5/5 Situatieplan
		Datum: 4/04/2025
		3 x 230V ~ 50Hz
		V.2025-04-04 09:55:16