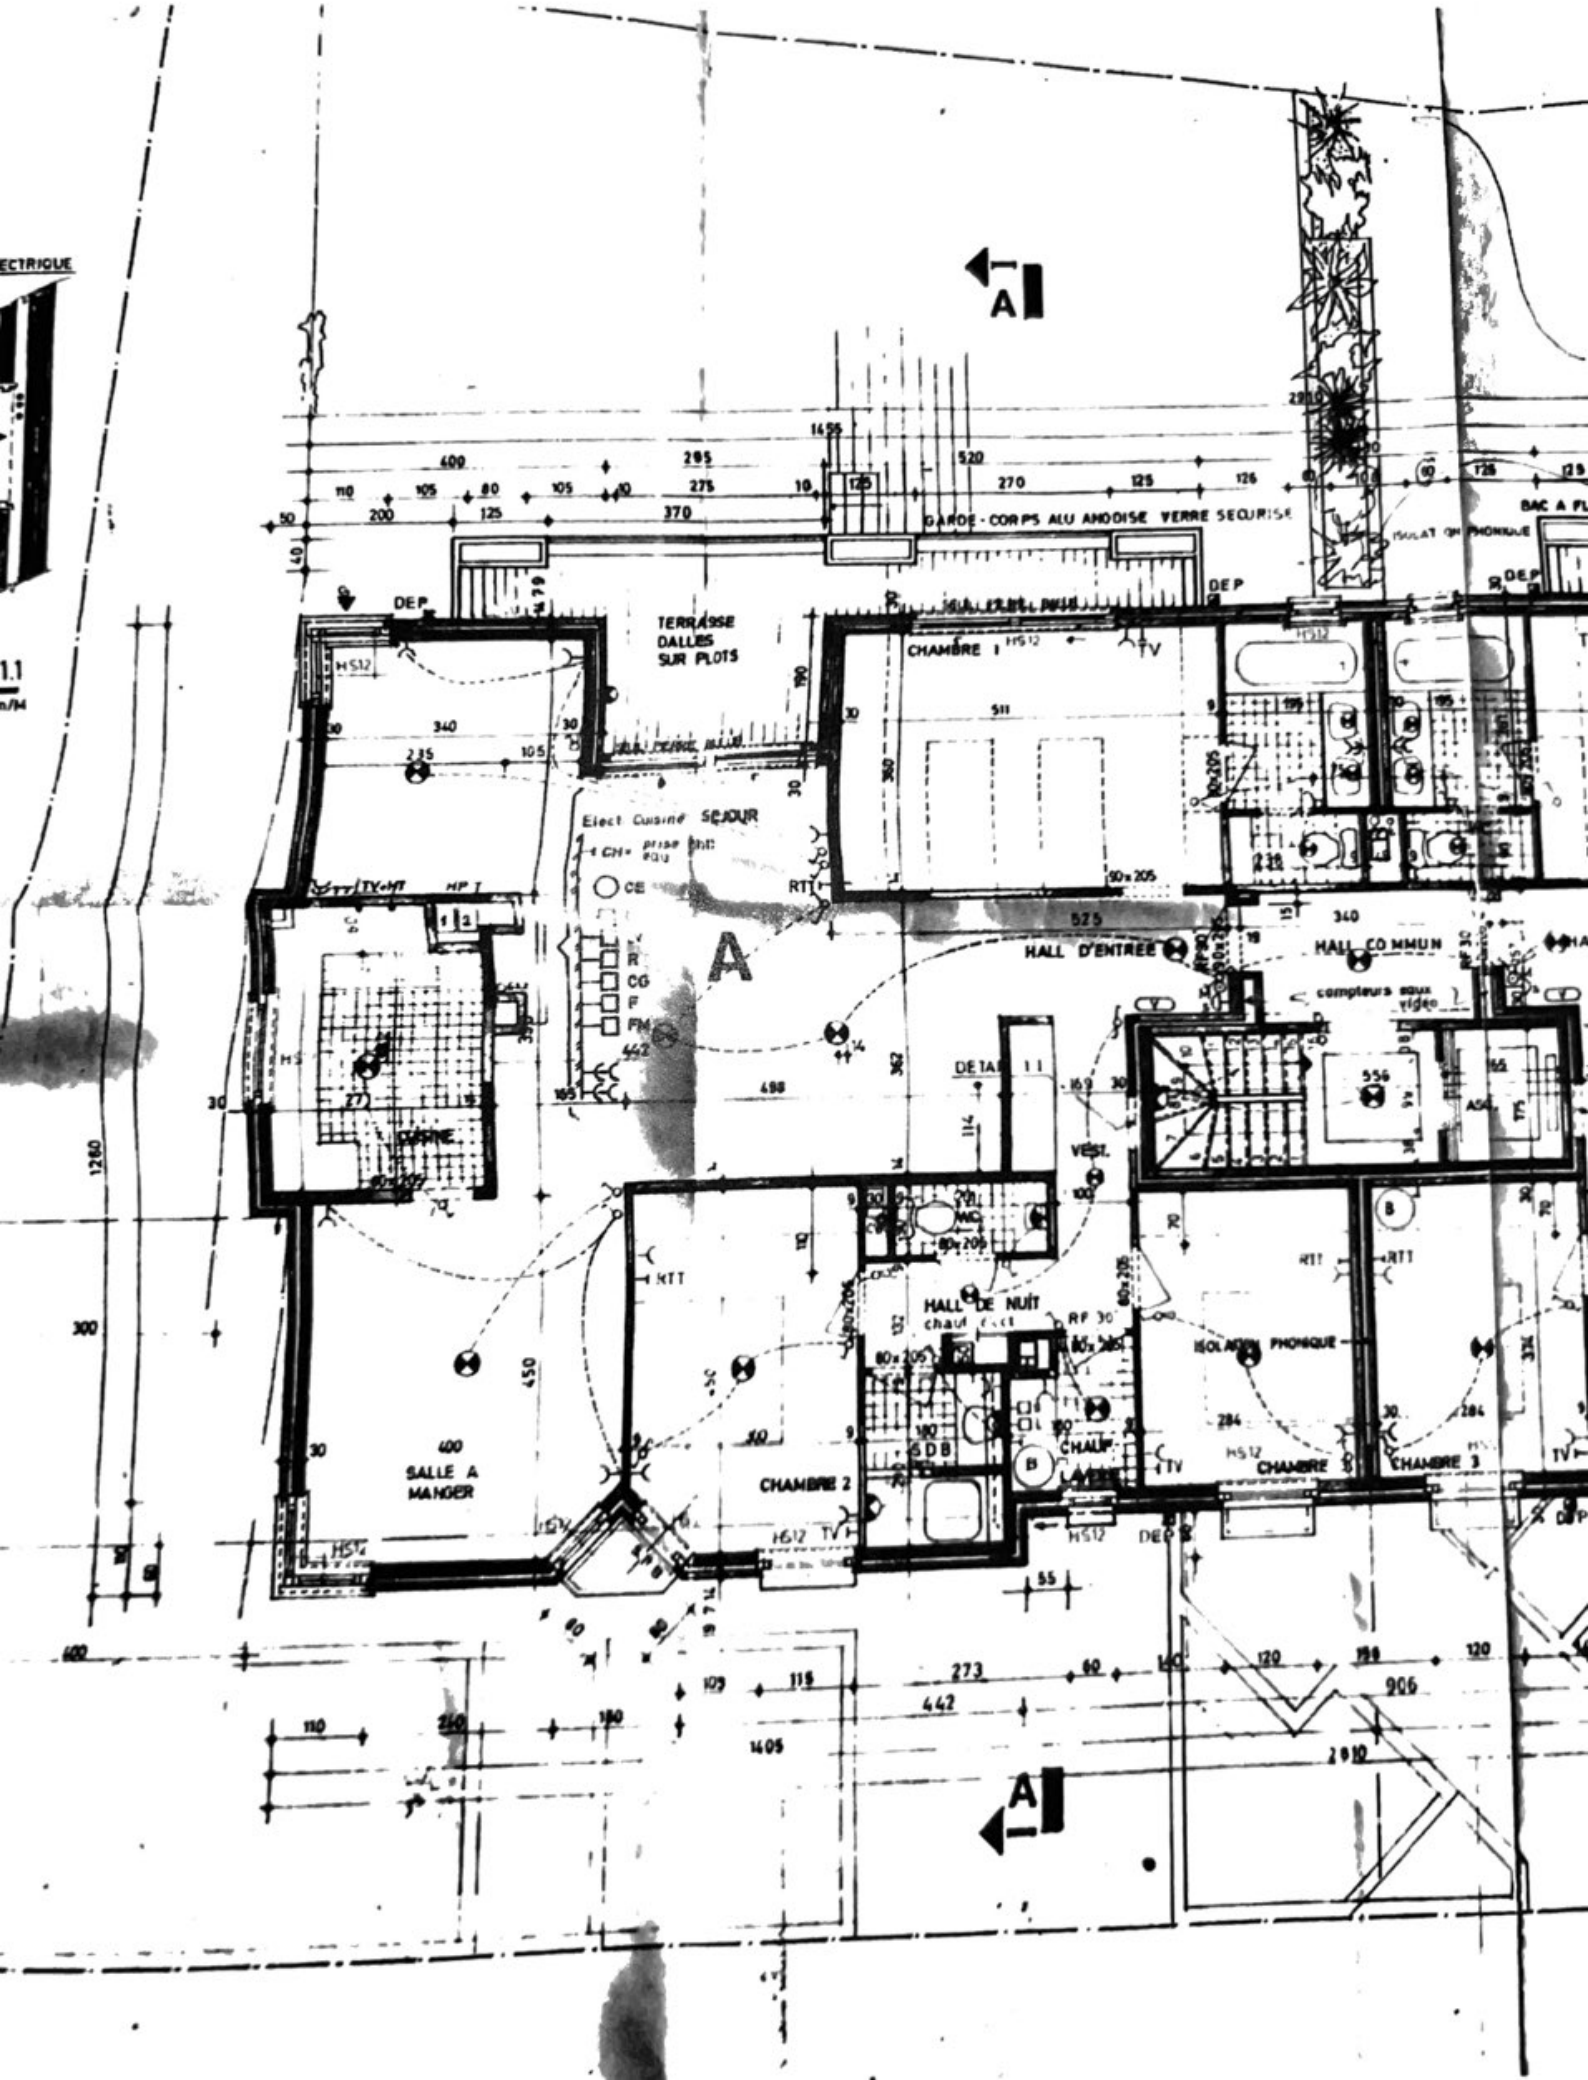
A
GARDE-CORPS ALU ANODISE VERRE SECURISE
TERRASSE
DALLES
SUR PLOTS
CHAMBRE 1
Elect Cuisine SEJOUR
HALL D'ENTREE
HALL COMMUN
compteurs eaux
vidéo
CUISINE
HALL DE NUIT
ISOLATION PHONIQUE
SALLE A
MANGER
CHAMBRE 2
CHAMBRE 3
SDB
CHAUF
VEST.
DEP
TV
RTT
HS12
A