


PLAN WONING - LEEG
 schaal 1:50



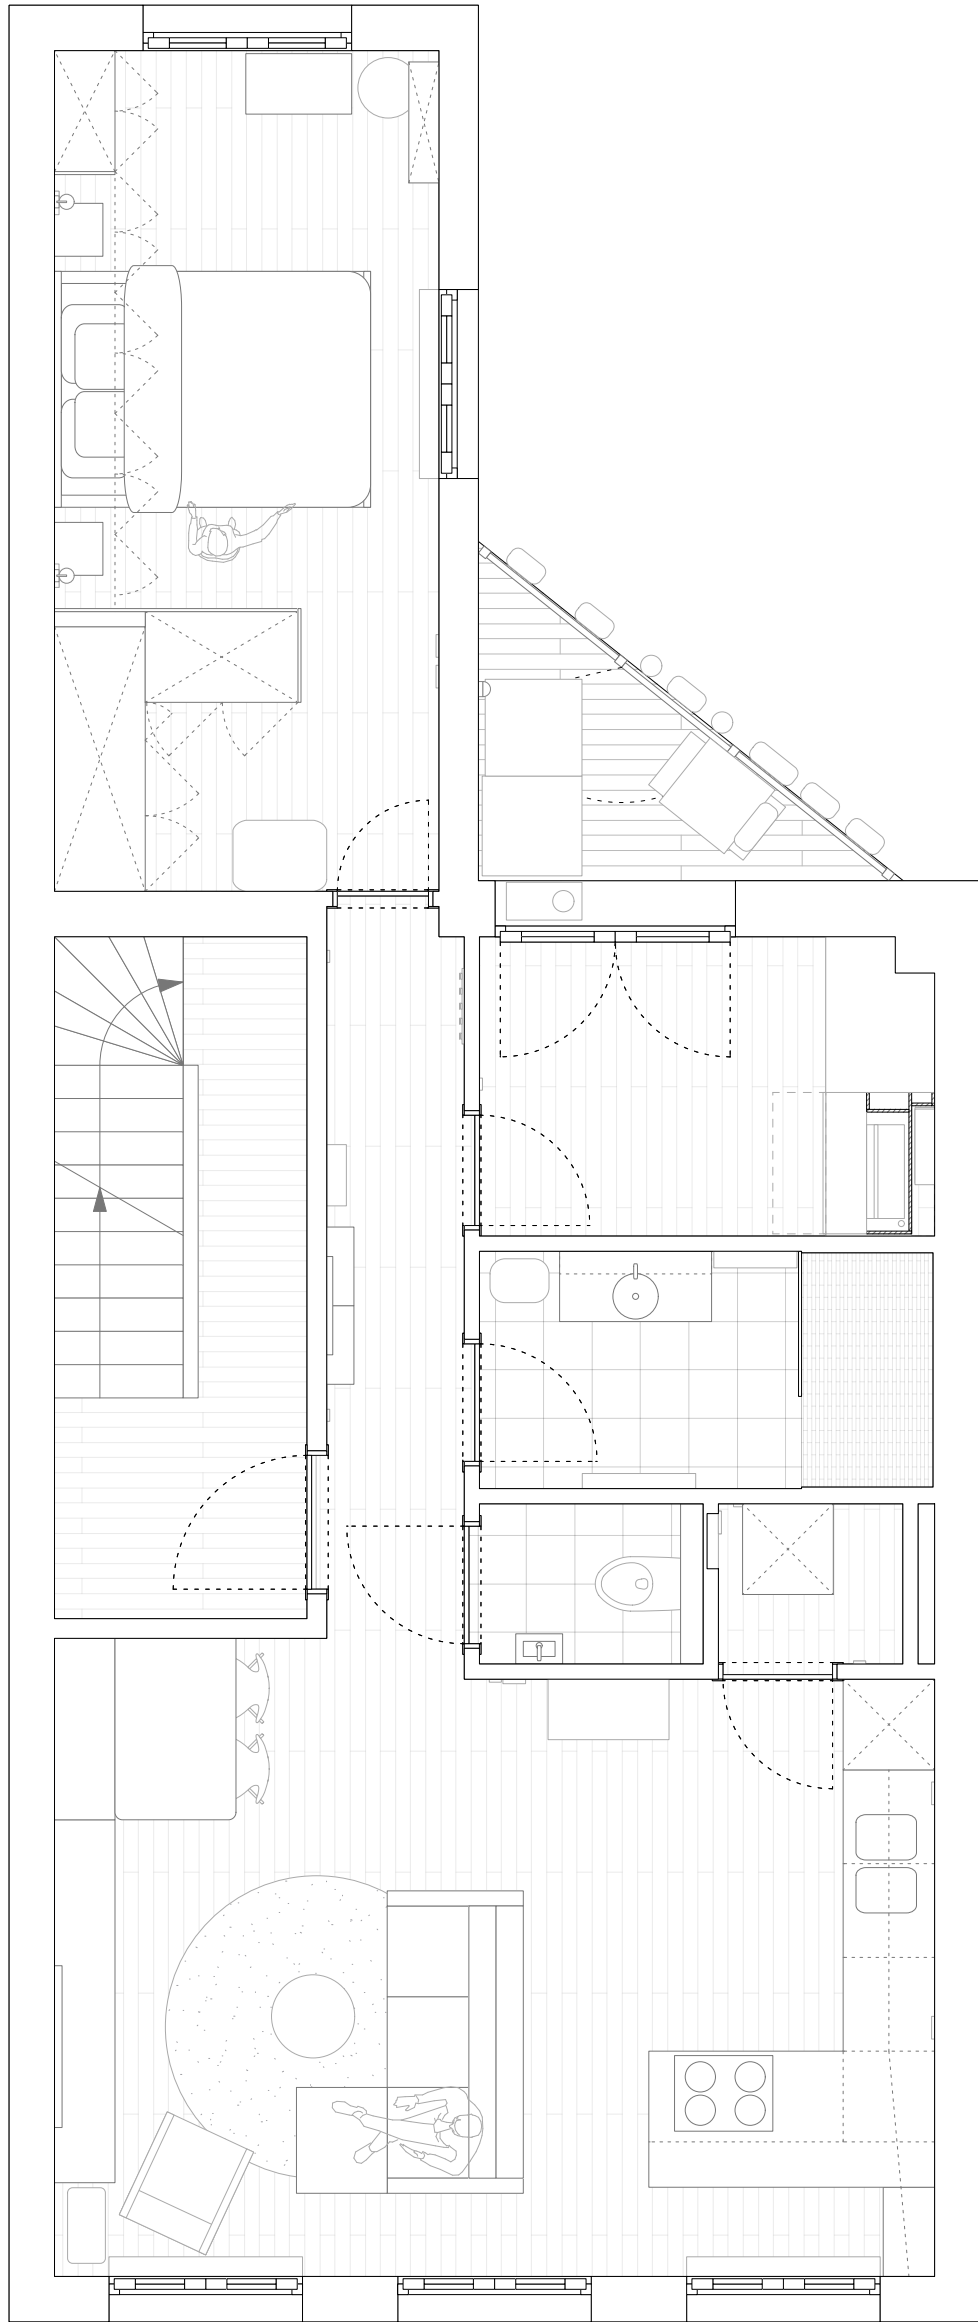

PLAN - INRICHTING SLAAPKAMER
schaal 1:50

