

ATK

Vereniging voor Arbeidsveiligheid door Techniek en Controle v.z.w.

Externe Dienst voor Technische Controles

Mechelsestoenweg 247-249 - 2820 BONHEIDEN
Telefoon 015/55 51 51

STROOMLEVERANCIER:

Teller nr.:

Index:

DAG - NACHT

VERSLAG NR GB/06/121/NO

ADRES INSTALLATIE: NAPELSTRAAT 67/42

2000 - ANTWERPEN

EIGENAAR: VAN ABBENY PATRICK

Adres: OP ADRES

OPDRACHTGEVER: ELEKTICITEIT

Adres: DE CLEER TRUA

Adres: 9200 - OUDENAARDE

BTW of 0

PROCES-VERBAAL OVER HET ONDERZOEK VAN EEN ELEKTRISCHE LAAGSPANNINGSINSTALLATIE

1. IDENTIFICATIE EN BESCHRIJVING:

Datum van onderzoek: 21/03/06 Aanvulling van verslag nr.

Aard installatie: Nieuwe Uitbreiding Wijziging Voorlopig Bestaande Verzwarend Type der lokalen: APP A42

Begin werken: Fundering na 1.10.81 Elektrische installatie: na 1.10.81 Zonder BA4/BAS AREI art 86

Aansluiting: Spanning 230 V Bescherming van de aansluiting: max 40 A Alg. schakelaar: type: ADS 40A/0,3A

Netaftakkabel: type: EXUB 4x95 mm² Voedingskabel hoofdbord: type: KVB 4x20 mm²

Type aardelektrode: lus beren pennen horizontale geleider diepteaarding Aardverbindingssysteem: IT TT TN

Aantal borden: 14 ; RA: 6,3 Ohm; RI tot: 25 Mohm.

BESCHRIJVING: zie schema's in bijlage
ADS 40A/0,3A A, B, C, D, E, F, G, H, I, J
DS 40A/0,3A L, M, N, O

2. INHOUD VAN DE CONTROLE:

Gelijkvormigheidsonderzoek Controlebezoek volgens AREI art 270 (AREI art. 271) (AREI art. 276)

De controle wordt uitgevoerd volgens TPR-E12

De geïnstalleerde ADS stemmen overeen met de waarde van de spreidingsweerstand van de aardelektrode

De geïnstalleerde beschermingsinrichtingen tegen overstroom stemmen overeen met de doorsneden der respectievelijke stroombanen

NOTA'S: Equipotentiale verbindingen met aan te sluiten na afwerking v.d. leidingen en CV-water.

3. INBREUKEN / OPMERKINGEN

Geen

VISUM VAN DE VERDELER

PLICHTEN VAN DE EIGENAARS, BEHEERDERS OF HUURDERS: zie keerzijde

4. BESLUIT De installatie is conform De algemene ADS - - werd - verzegeld en het (de) ééndraadsschema('s) en het (de) opstellingsschema('s) voor gezien getekend. De installatie dient opnieuw gecontroleerd uiterlijk op 21/03/2031 (art.271 AREI)(art.276 AREI) alsook voor de ingebruikname van elke belangrijke wijziging of beduidende uitbreiding, uitgevoerd voor deze datum. De installatie mag in dienst gesteld worden - - indien zonder vertraging wordt voldaan aan de vastgestelde inbreuken en de gepaste maatregelen getroffen worden opdat de installatie geen gevaar vormt voor personen of goederen. De installatie voldoet niet aan de voorschriften van de stroomleverancier.

DE AGENT - ONDERZOEKER
naam + handtekening


CONTROLEORGANISME
ATK vzw
2820 BONHEIDEN
Jean GEBOERS
agent-onderzoeker

APPARTEMENT A.4.2

Alarm Legende

- ▲ = detector → H 2.30 m
- = magneetcontact, bovenkant deur
- = code → H1.30 m (hoogte kabel klaar)
- = Centrale: 220 V op afzonderlijke zekering

Hoogte schakelaars 95cm
Hoogte stopcontacten 15cm

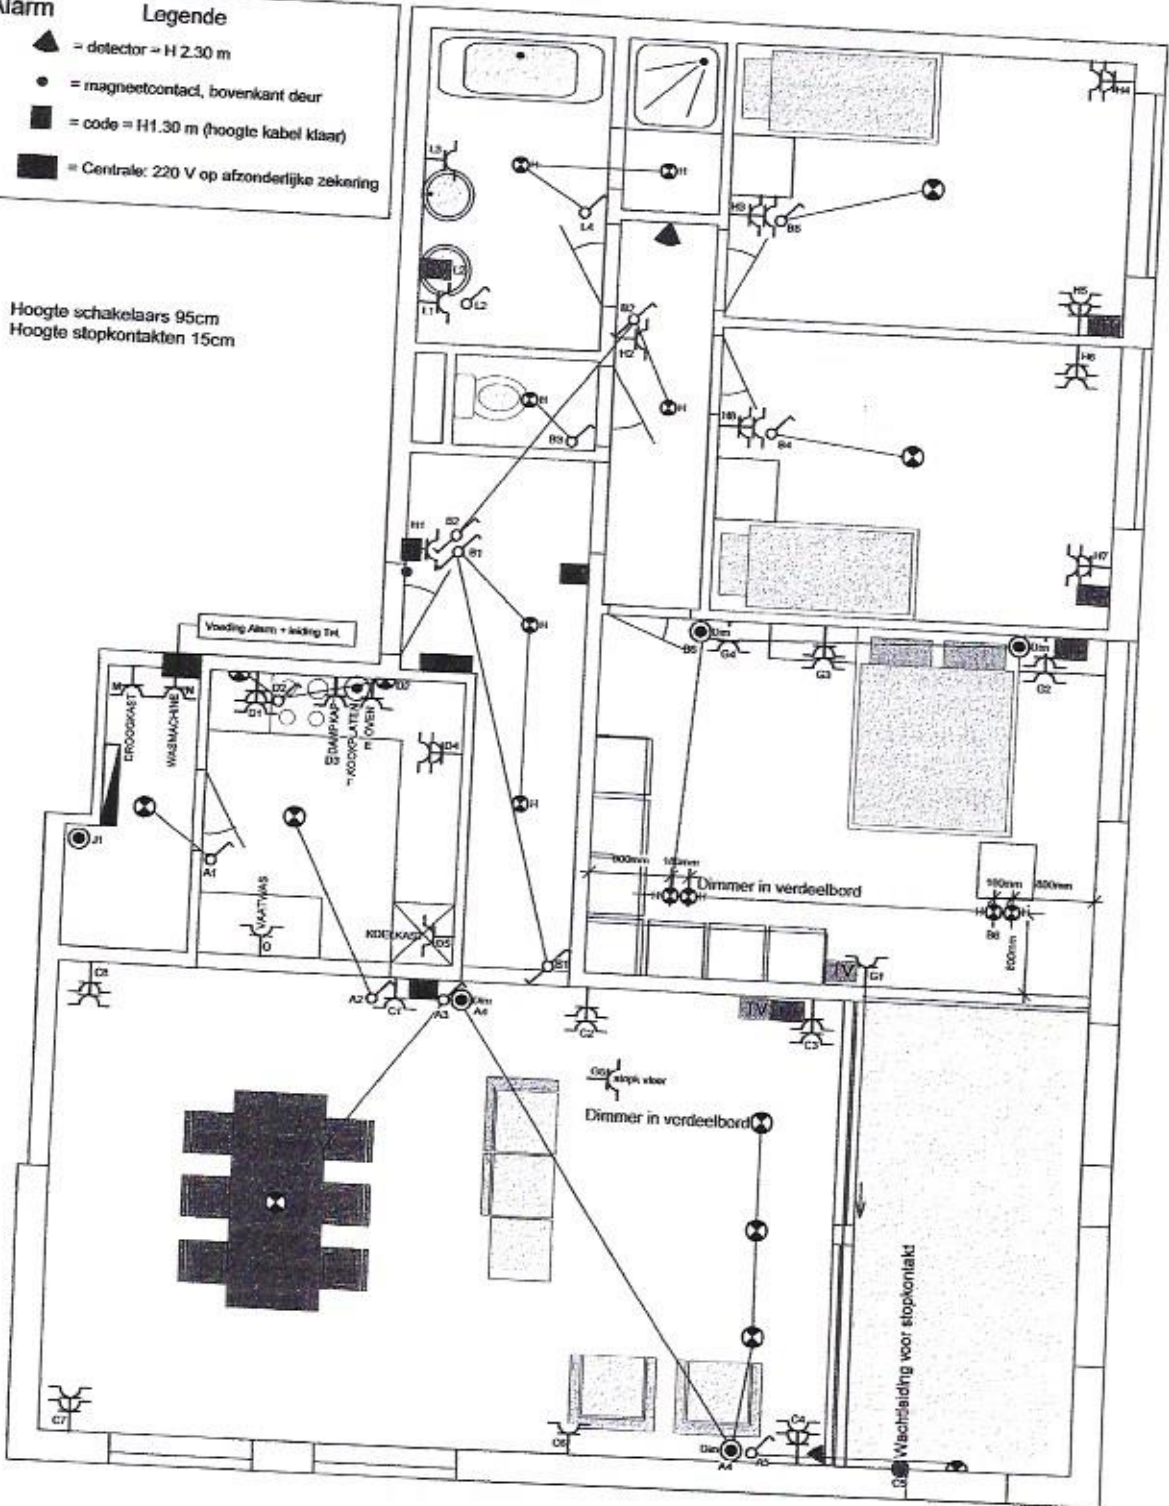

Algemene Elektriciteit DE CLERCQ BVBA
Meersbloem - Leupegem 1
9700 OUDENAARDE

Dhr Patrick Van Abbeny
Napelsstraat 67/42
B - 2000 Antwerpen

CONTROL ORGANISME
Jozef GEBROEDER
agent-onderzoeker


Garage Nr 15
Berging Nr 36

Himmos NV / I-LO (App.A.4.2)

print 10/08/2005

Handwritten signature and date: 21/03/06

VOB ITT

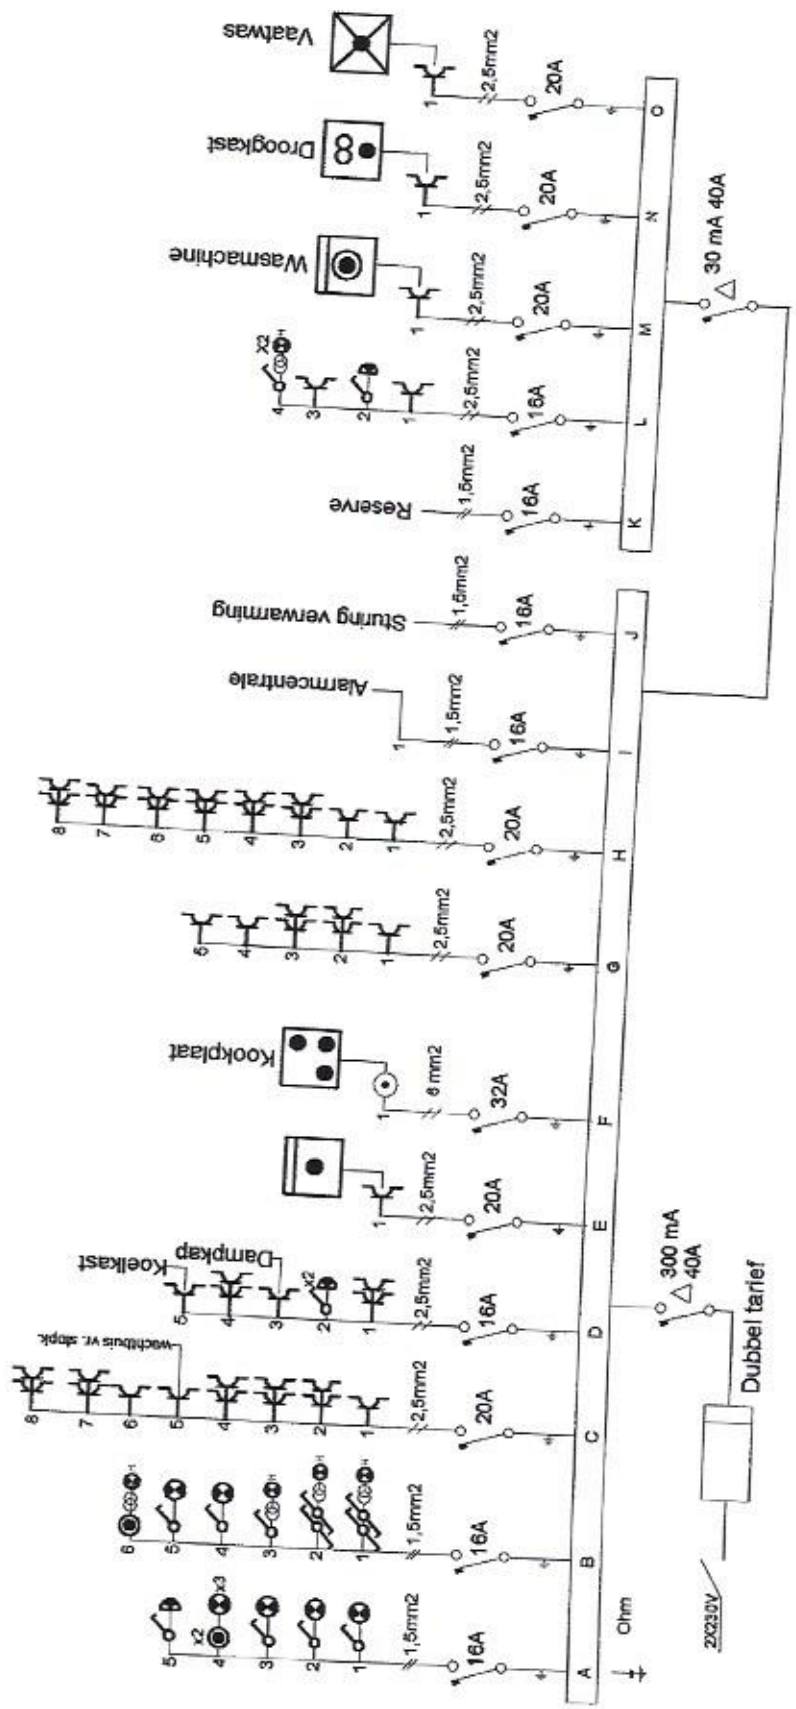

CONTROLORGANISME
 H.H. VAN NIEUW
 2620 BEELEN
 Oude-Beelden
 agt-ondernemer
 16/3/06

Dhr. Petrick Van Abbey
 Nijpestraat 67/42
 B - 2000 Antwerpen

ALGEMENE ELEKTRICITEIT DE CLEROQ BVBA
 Meerboom - Leupegem 1
 8700 OUDENARDE

Himmels NV / ILO (App A, 4.2.)
 Hoek Londen-, Nijpe- en St. Michaelstraat
 Antwerpen