

PROVINCIE: OOST-VLAANDEREN

GEMEENTE: LEBBEKE

ONTWERP: SLOPEN EN HEROPBOUWEN VAN EEN BERGRUIMTE, INRICHTEN BINNENKOER

DATUM 25/01/2005


BOUWPLAATS:
9280 LEBBEKE
LAURIERSTRAAT 8
1 STE AFD. SECIE B 400 L2

SCHAAL 1/50

DE AANVRAGER:
DUBA DEIMBRANDT (VANDERMEEREN PATRICK)
LAURIERSTRAAT 6
9280 LEBBEKE

PLAN NR 1

voor akkoord

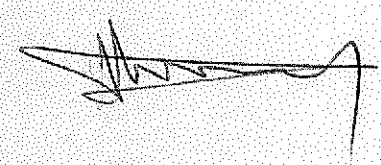


DE GEMEENTE


DE AANPALENDE EIGENAAR:





aan goedgekeurd door het Schepencollege
in Lebbeke in zitting van 10/10/2005
n opdracht
De Secretaris De Burgemeester-Voorzitter

L. VERMEER P. WAES

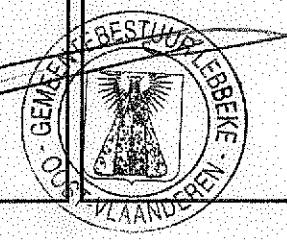


ARCHITECT
JOHAN VERBRUGGHE
BAASRODESTRAT 123
9200 DENDERMONDE
052/216246

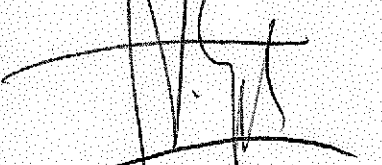

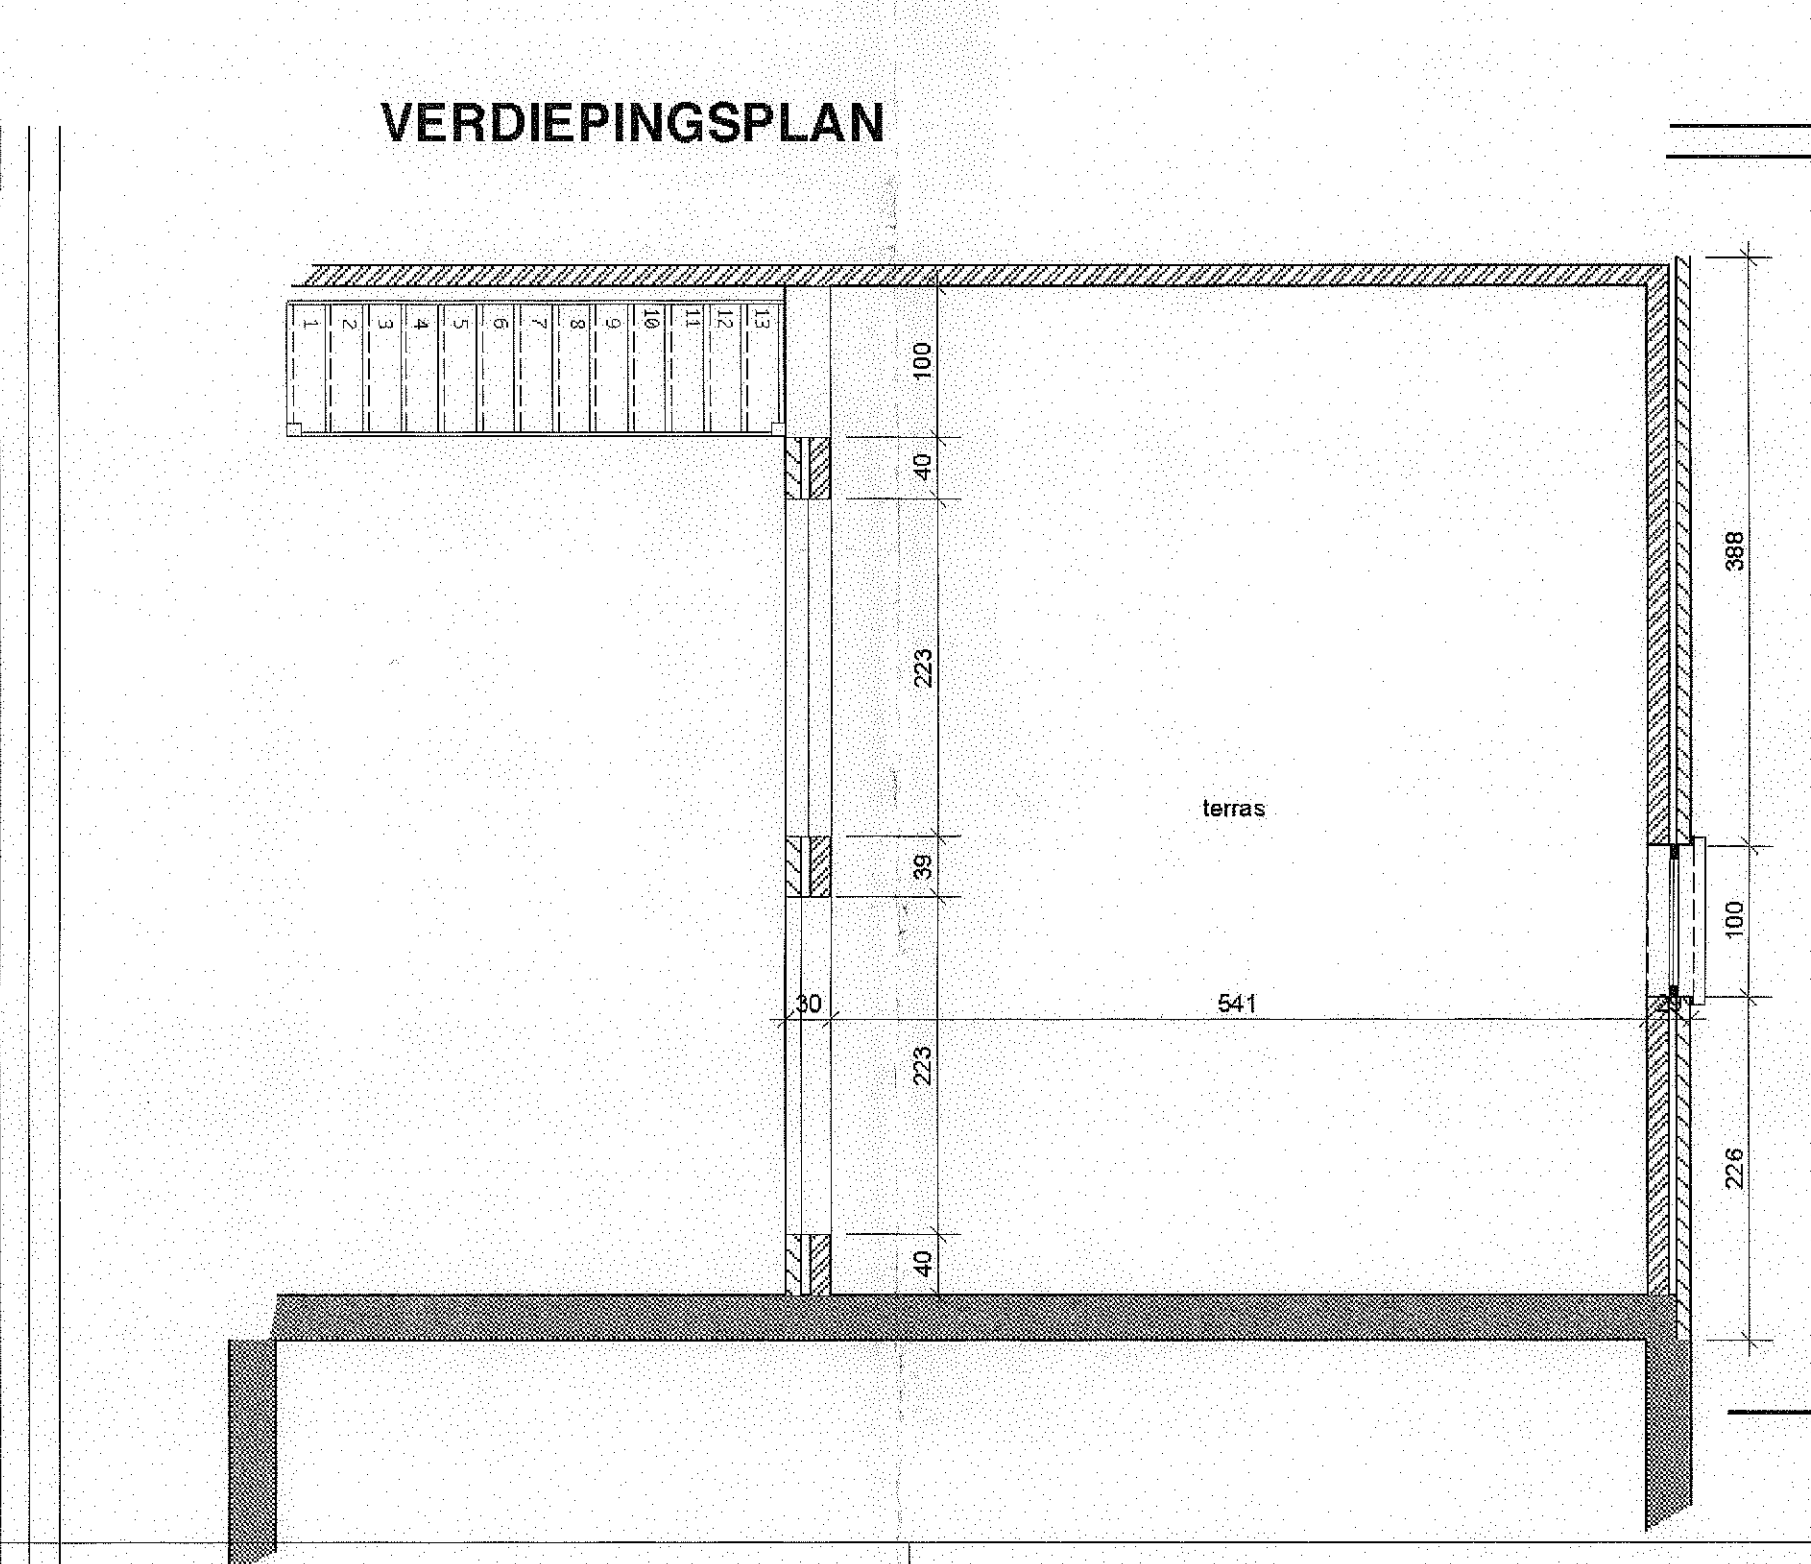
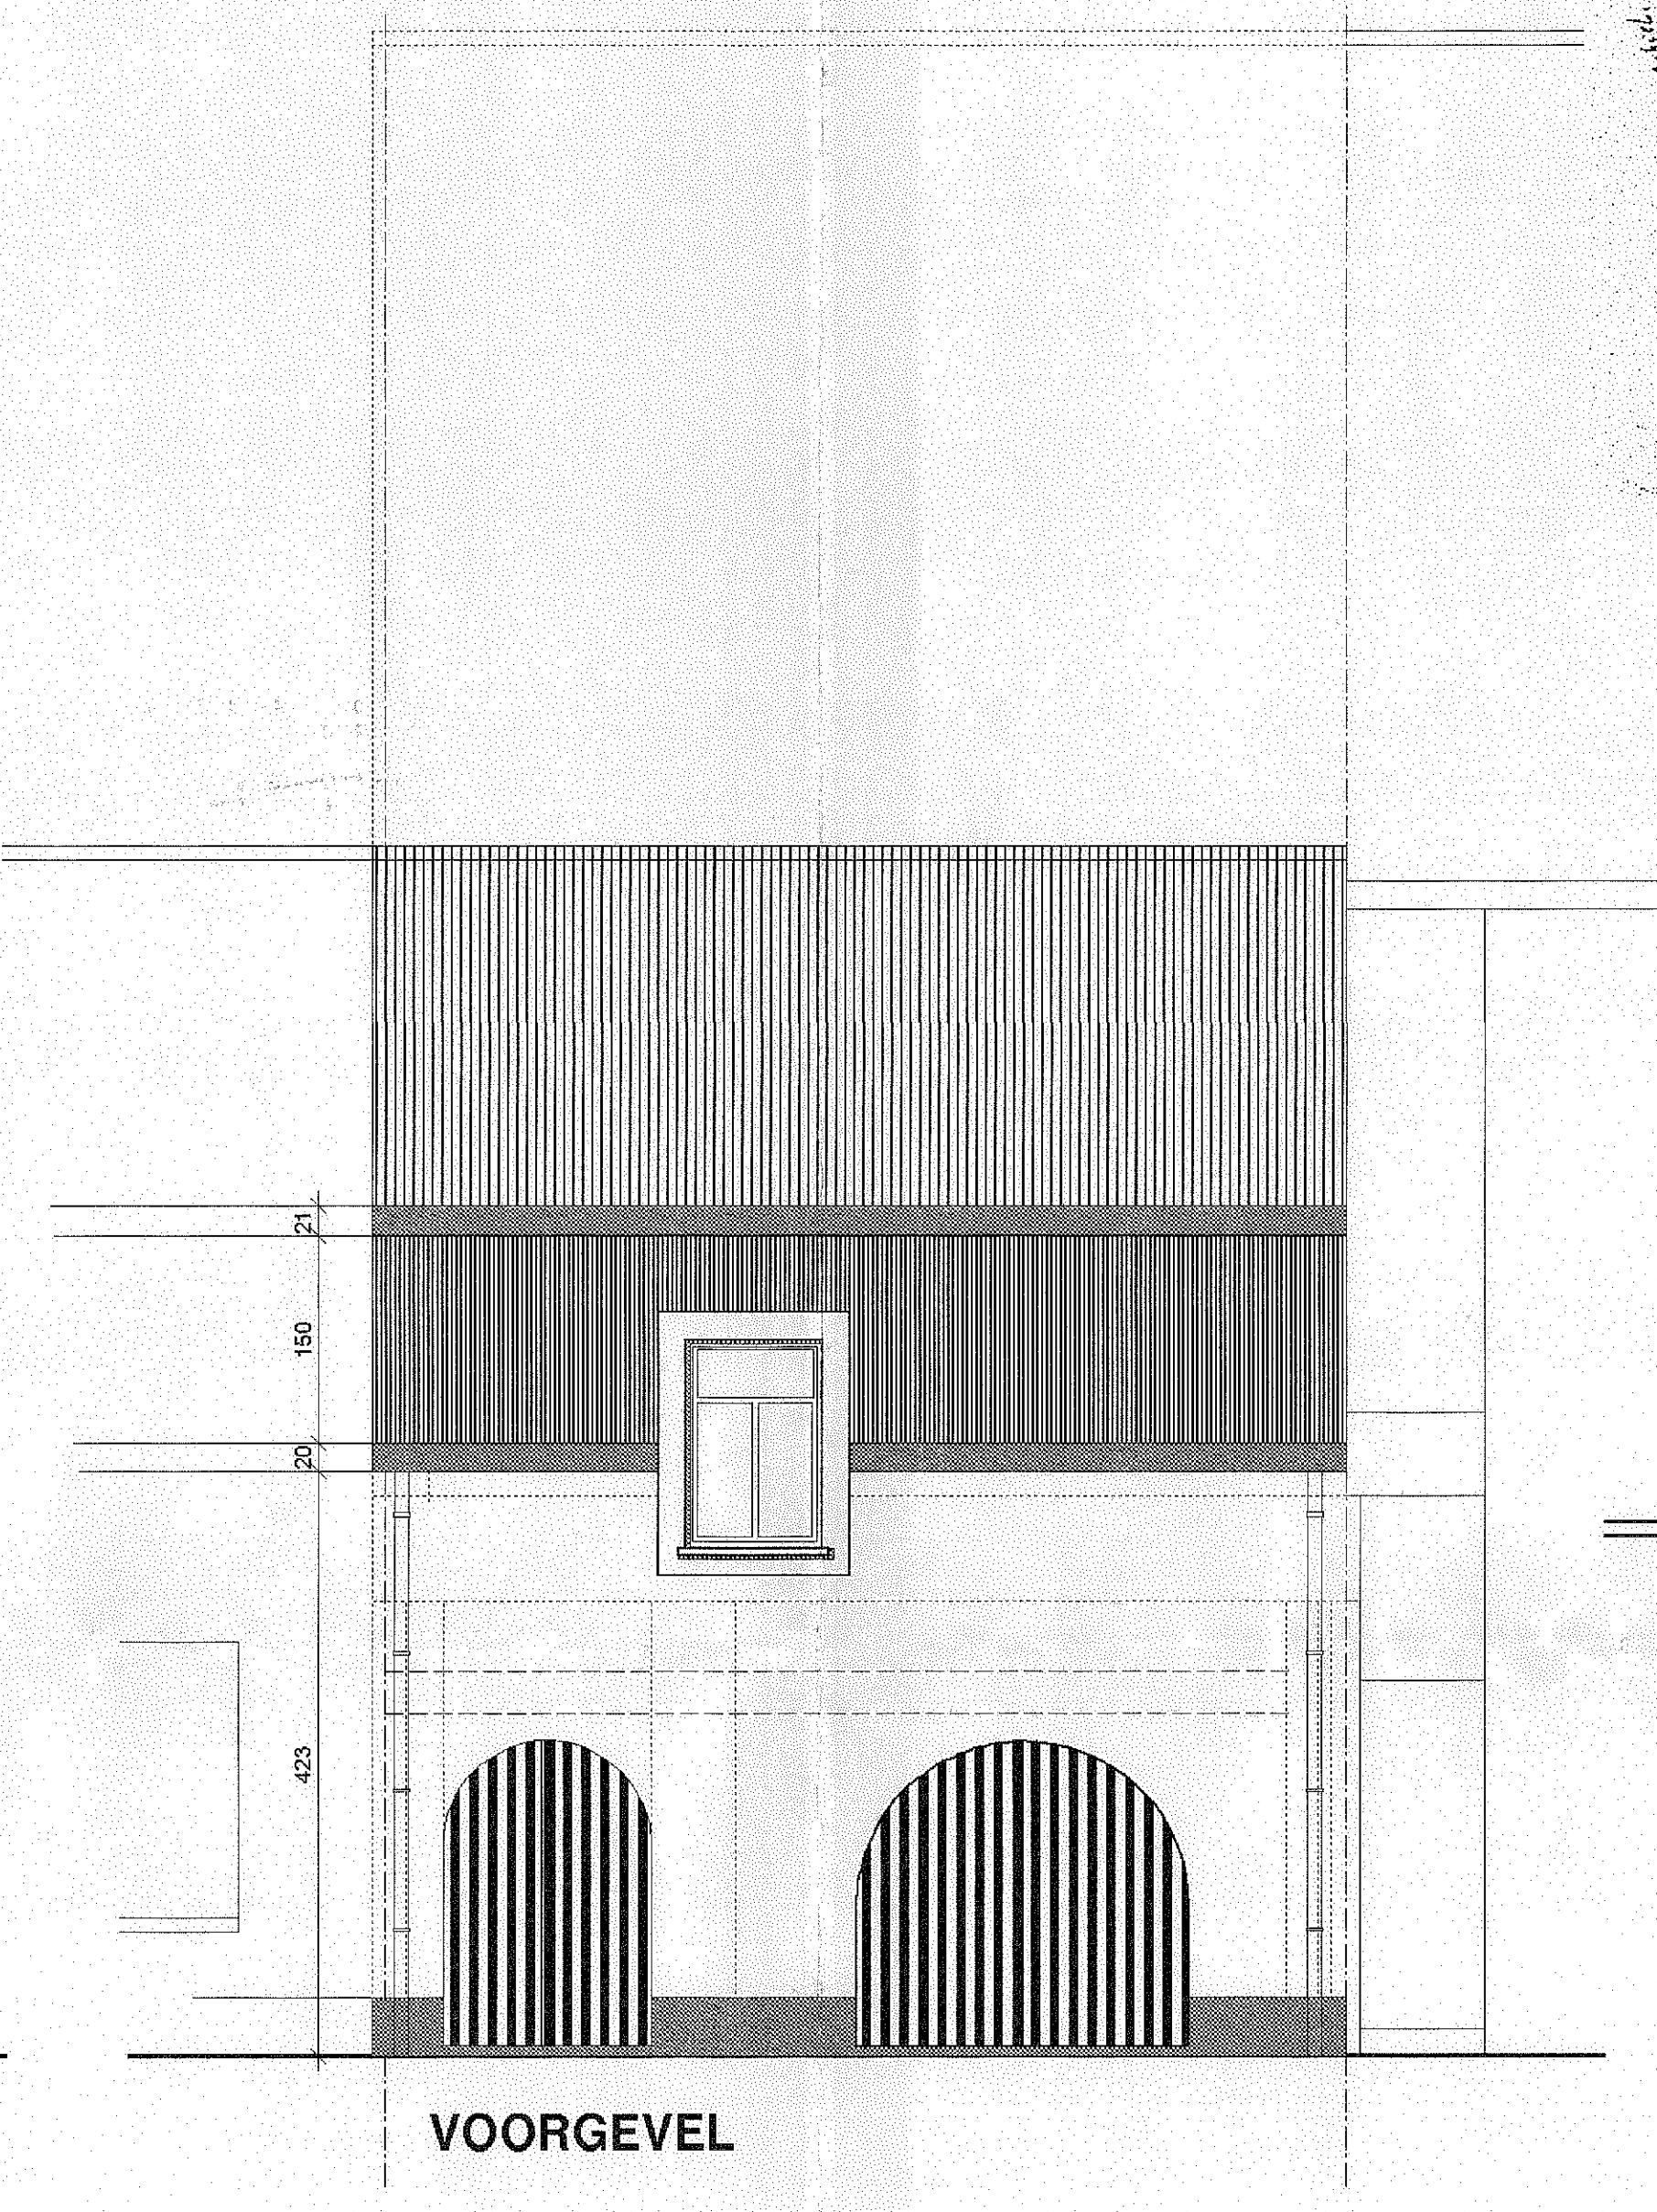
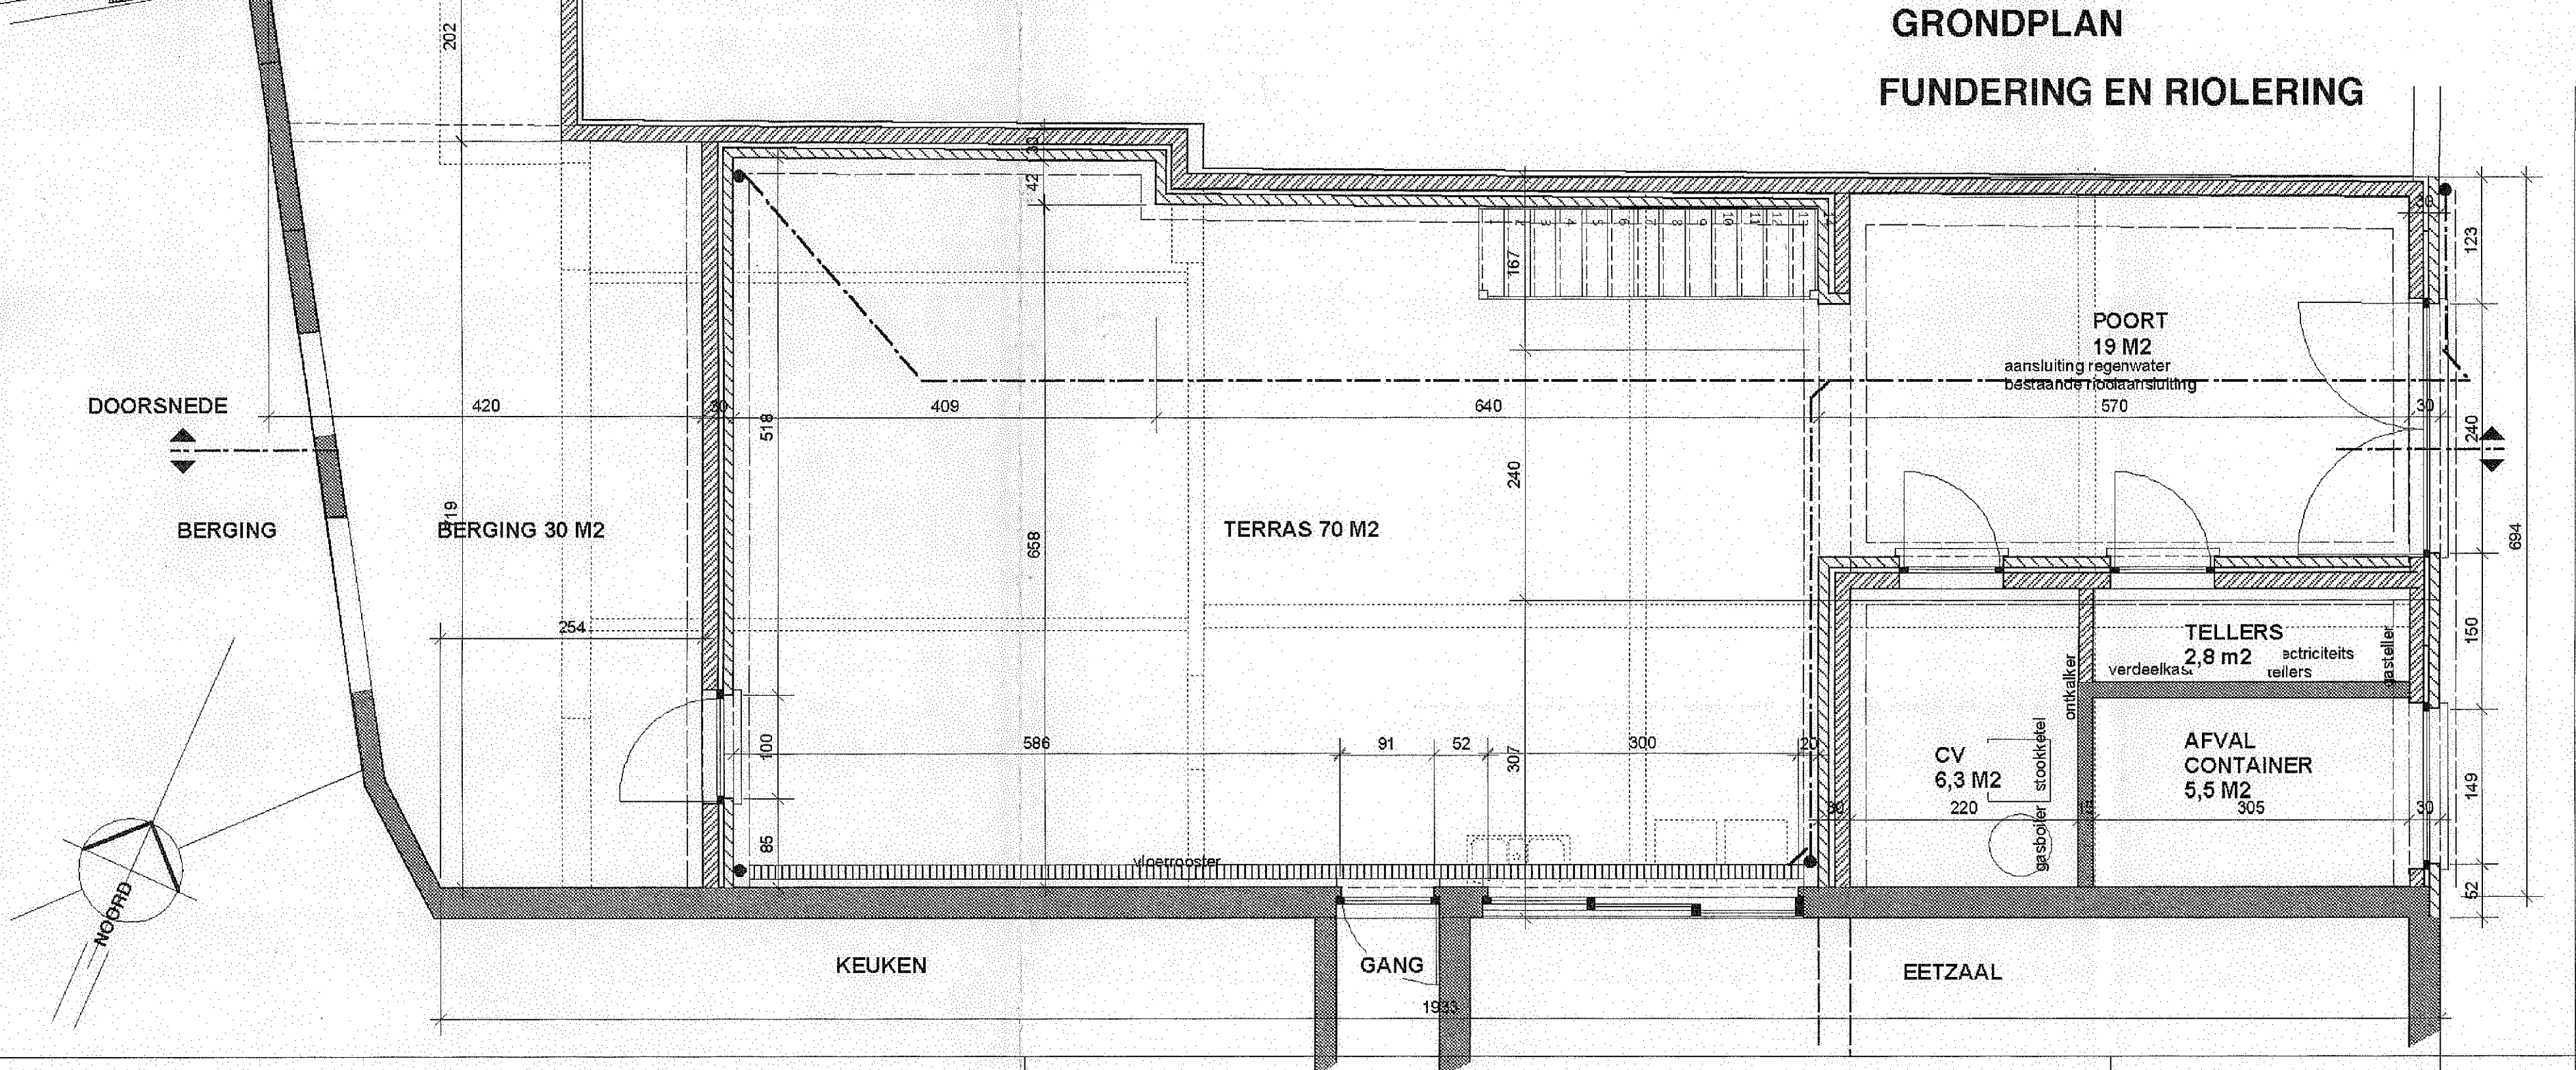
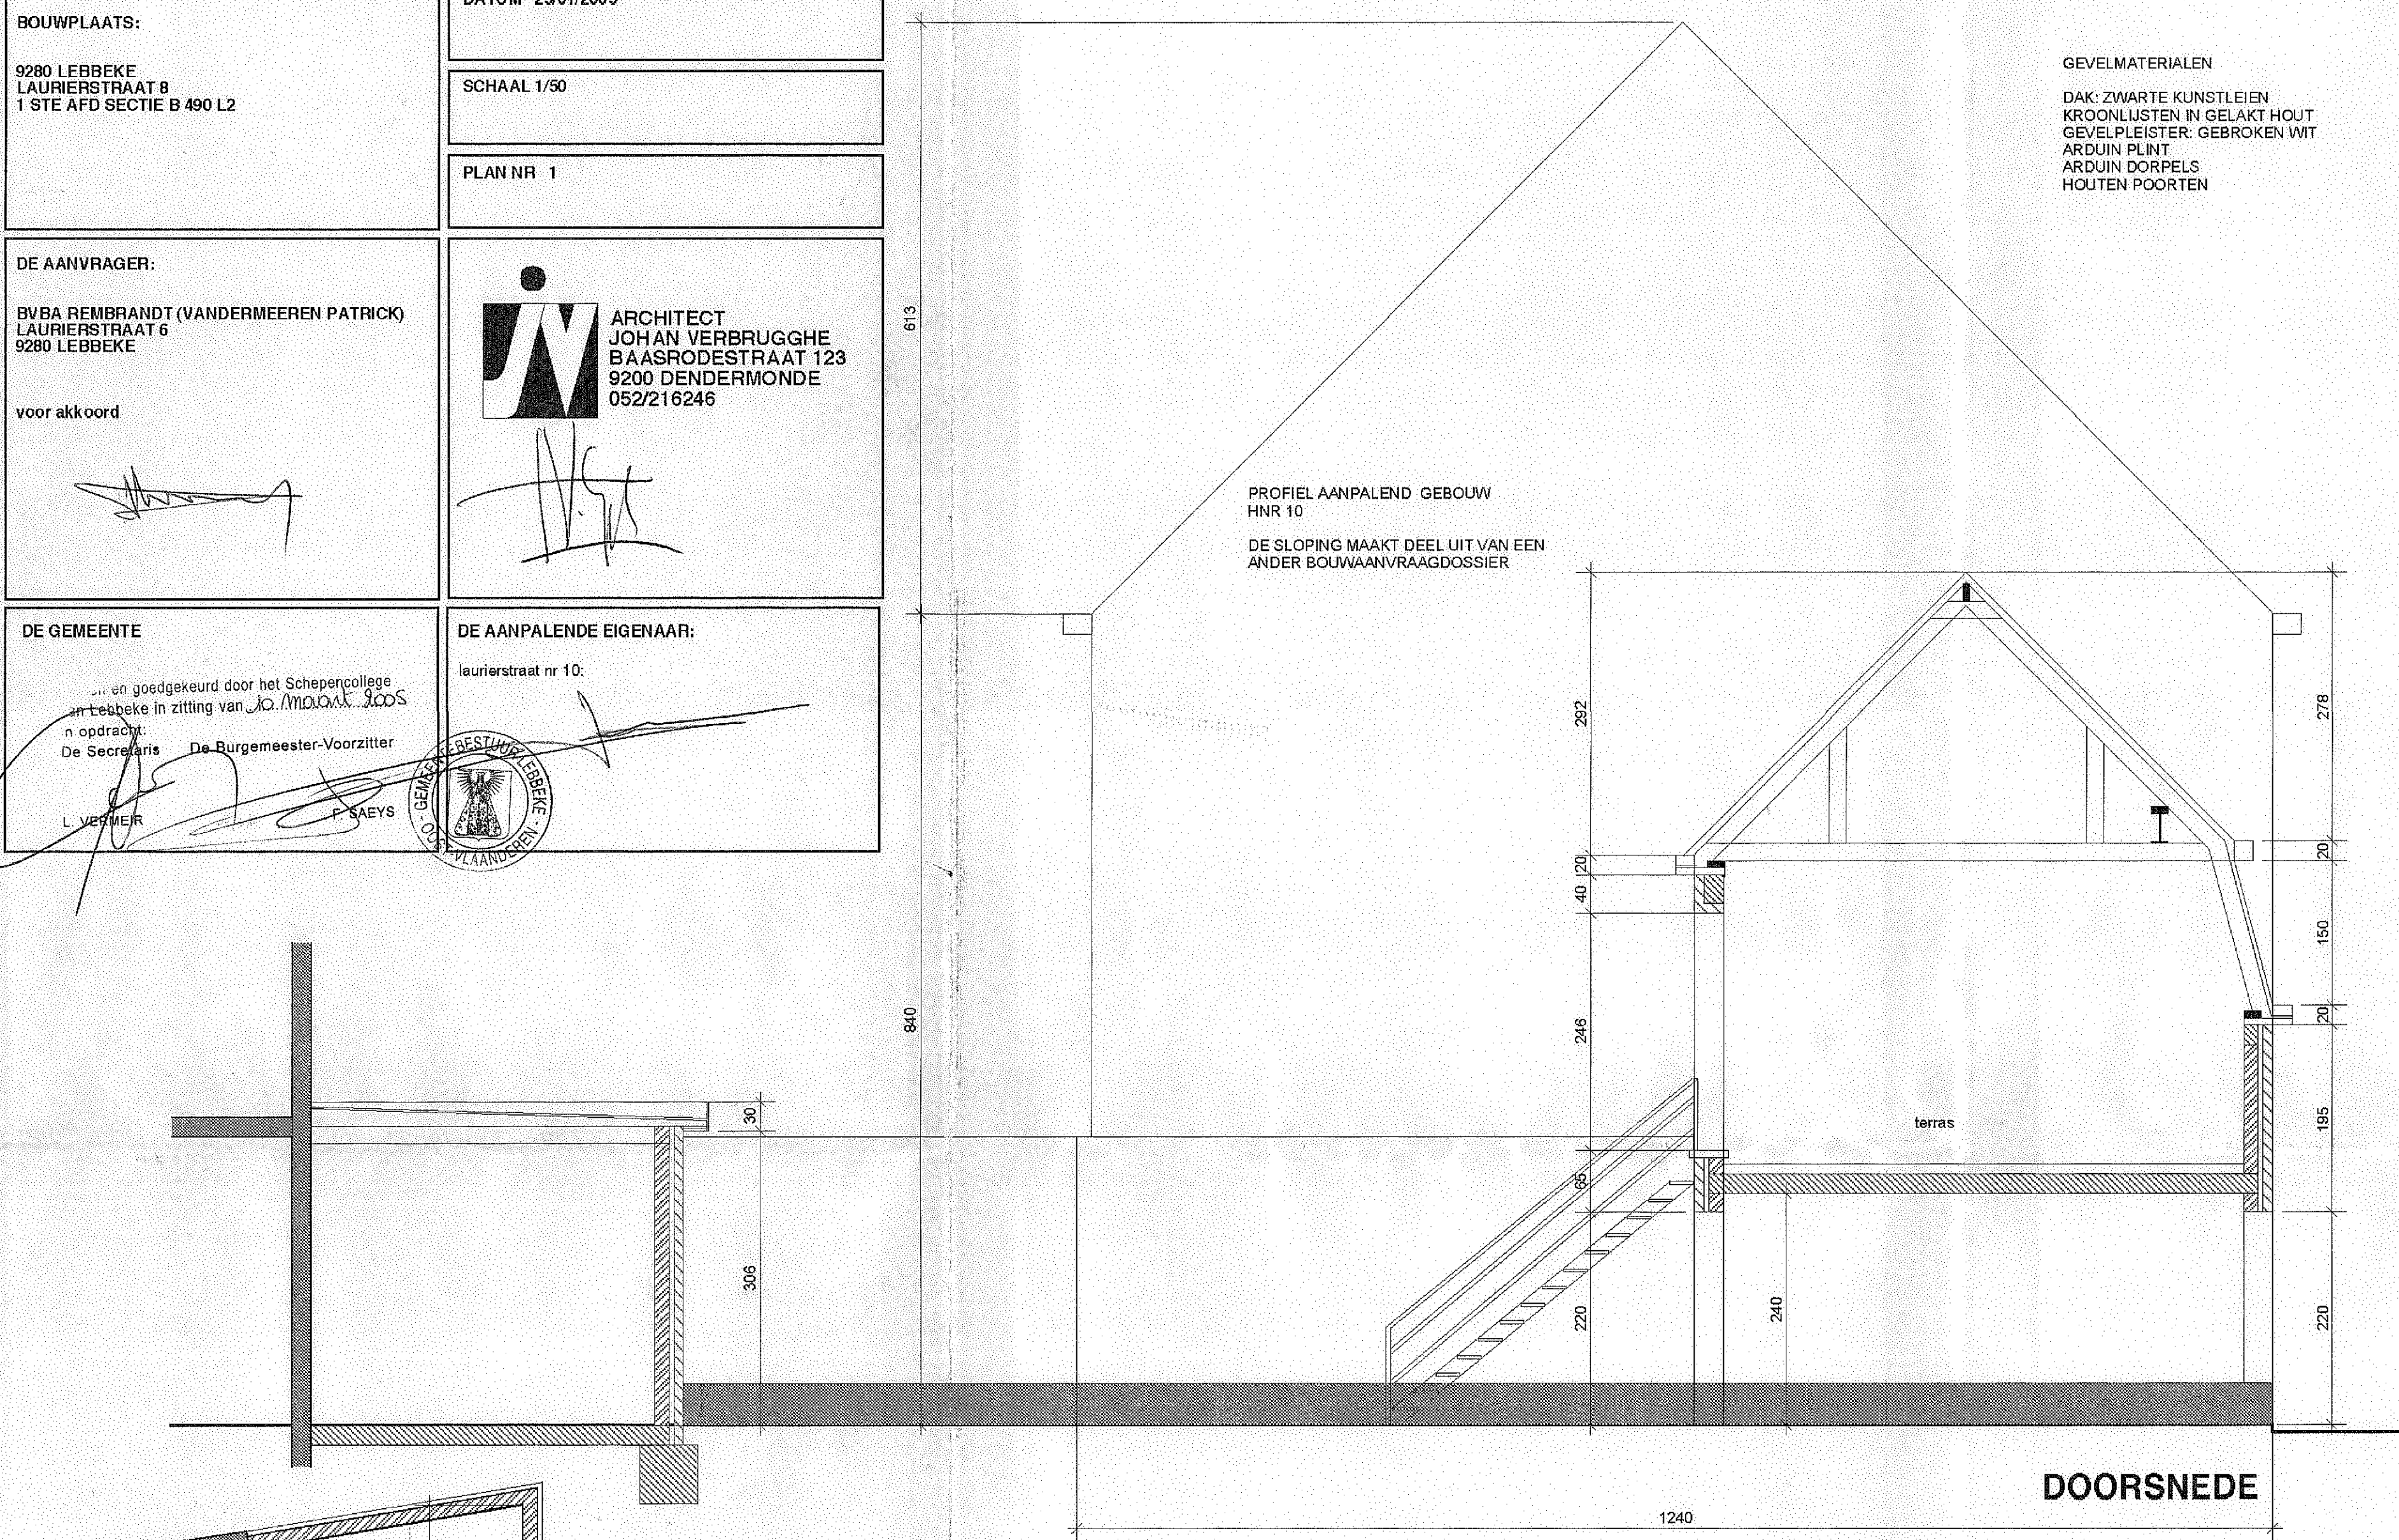


INPLANTINGSPLAN EN
TERREINDOORSNEDEN 1/500

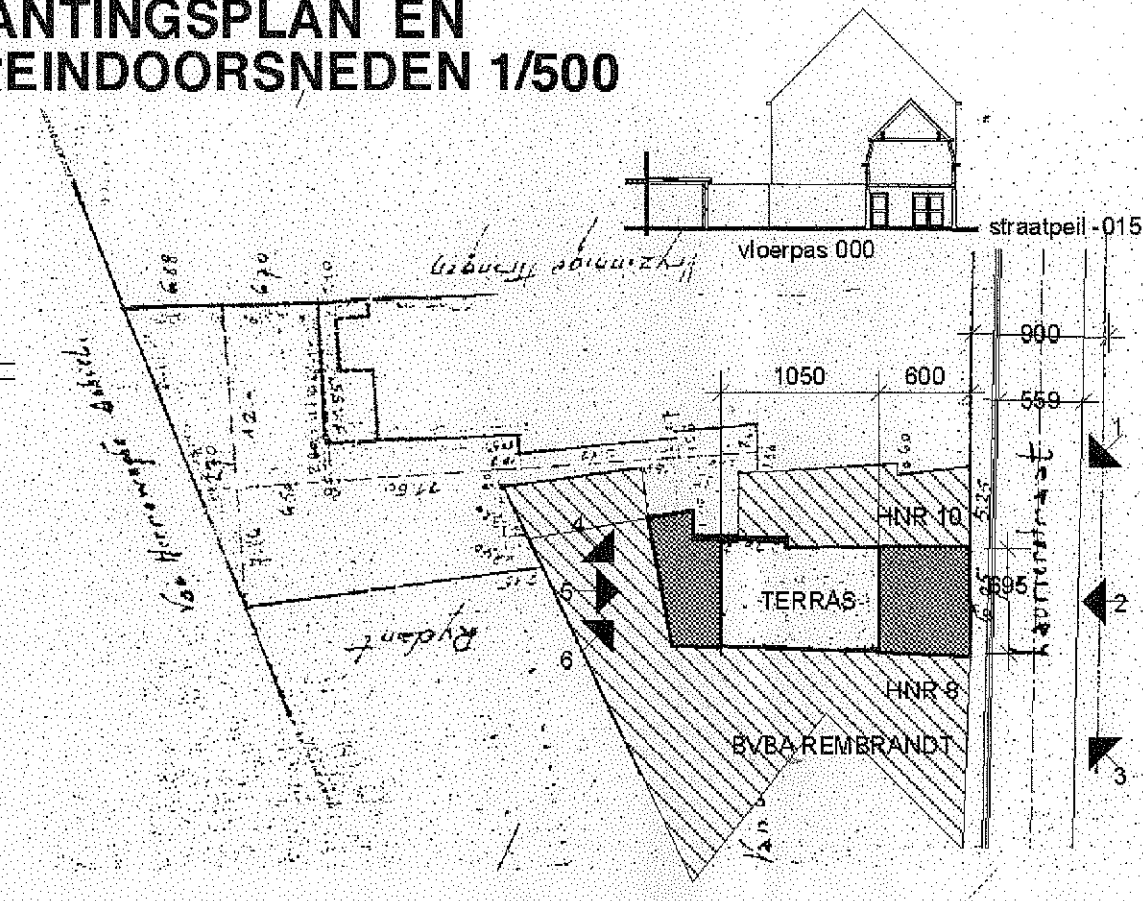


- LEGENDE
- bestaand metselwerk
 - nieuw metselwerk, buitenmuur
 - nieuw metselwerk binnenmuur
 - beton
 - te slopen metselwerk
 - 66 maatlijn

PROFIEL AF TE BREKEN GEBOUW

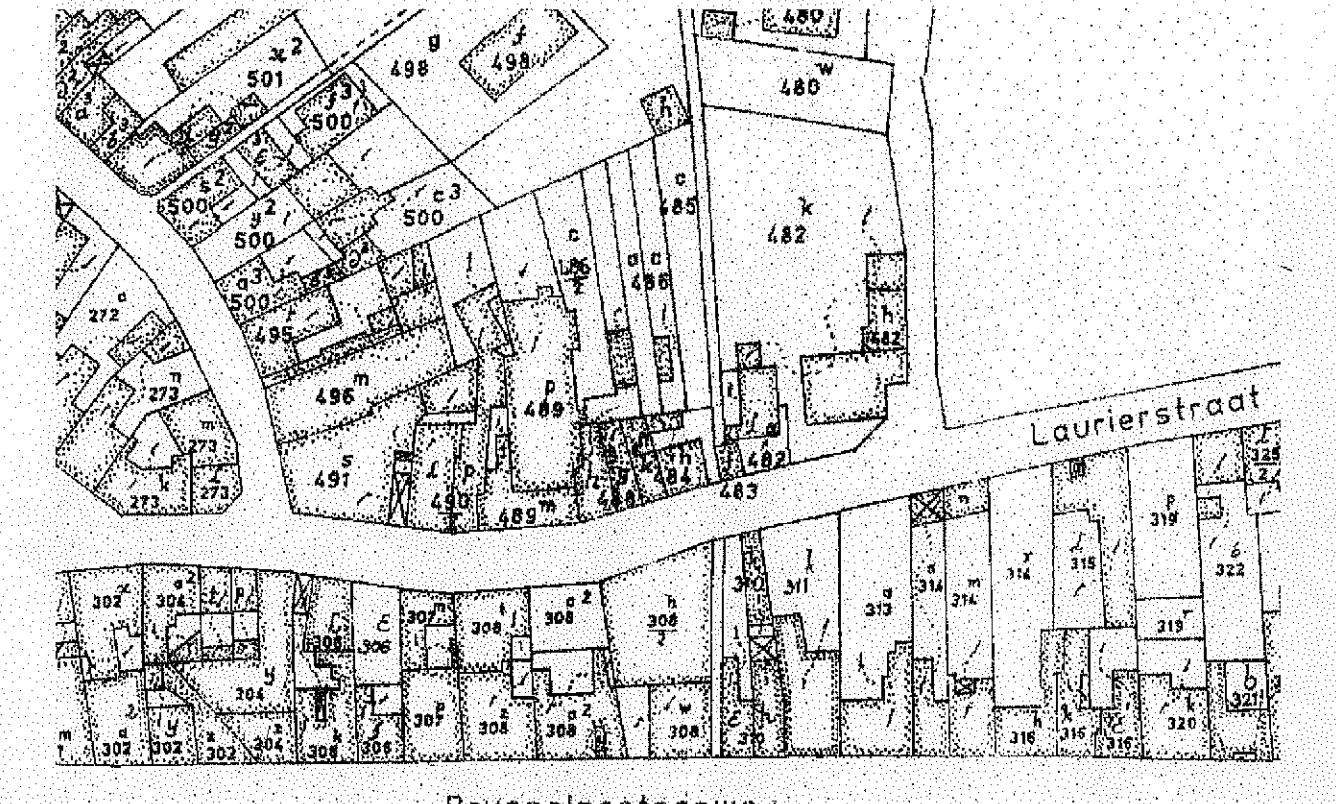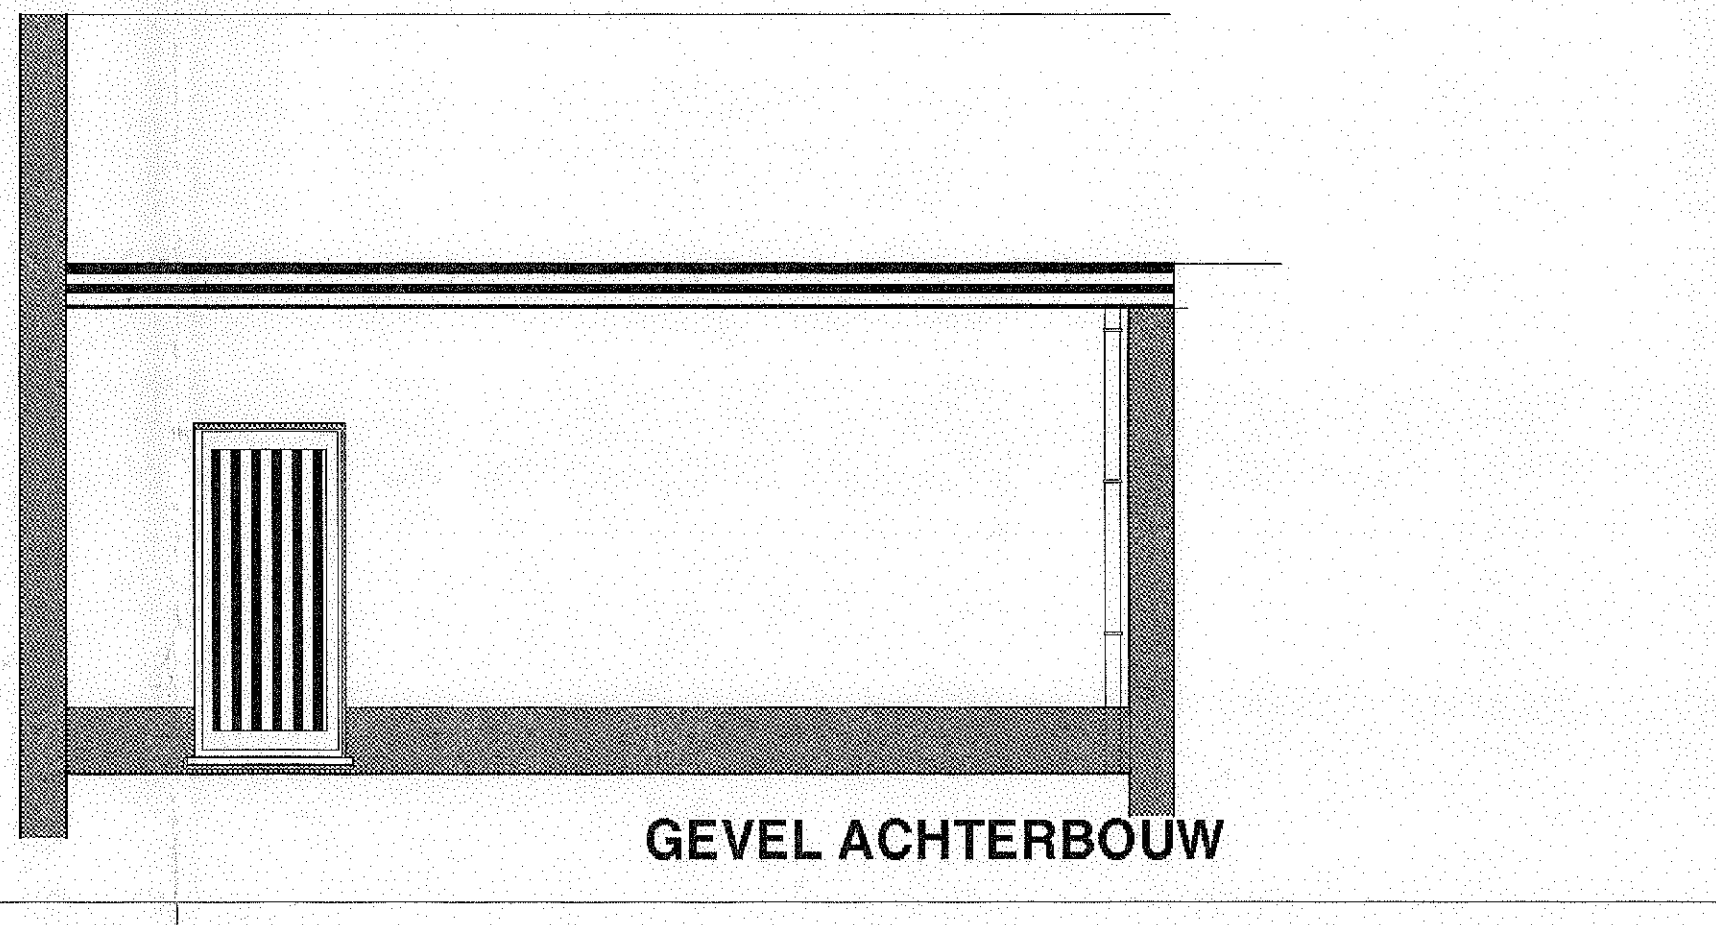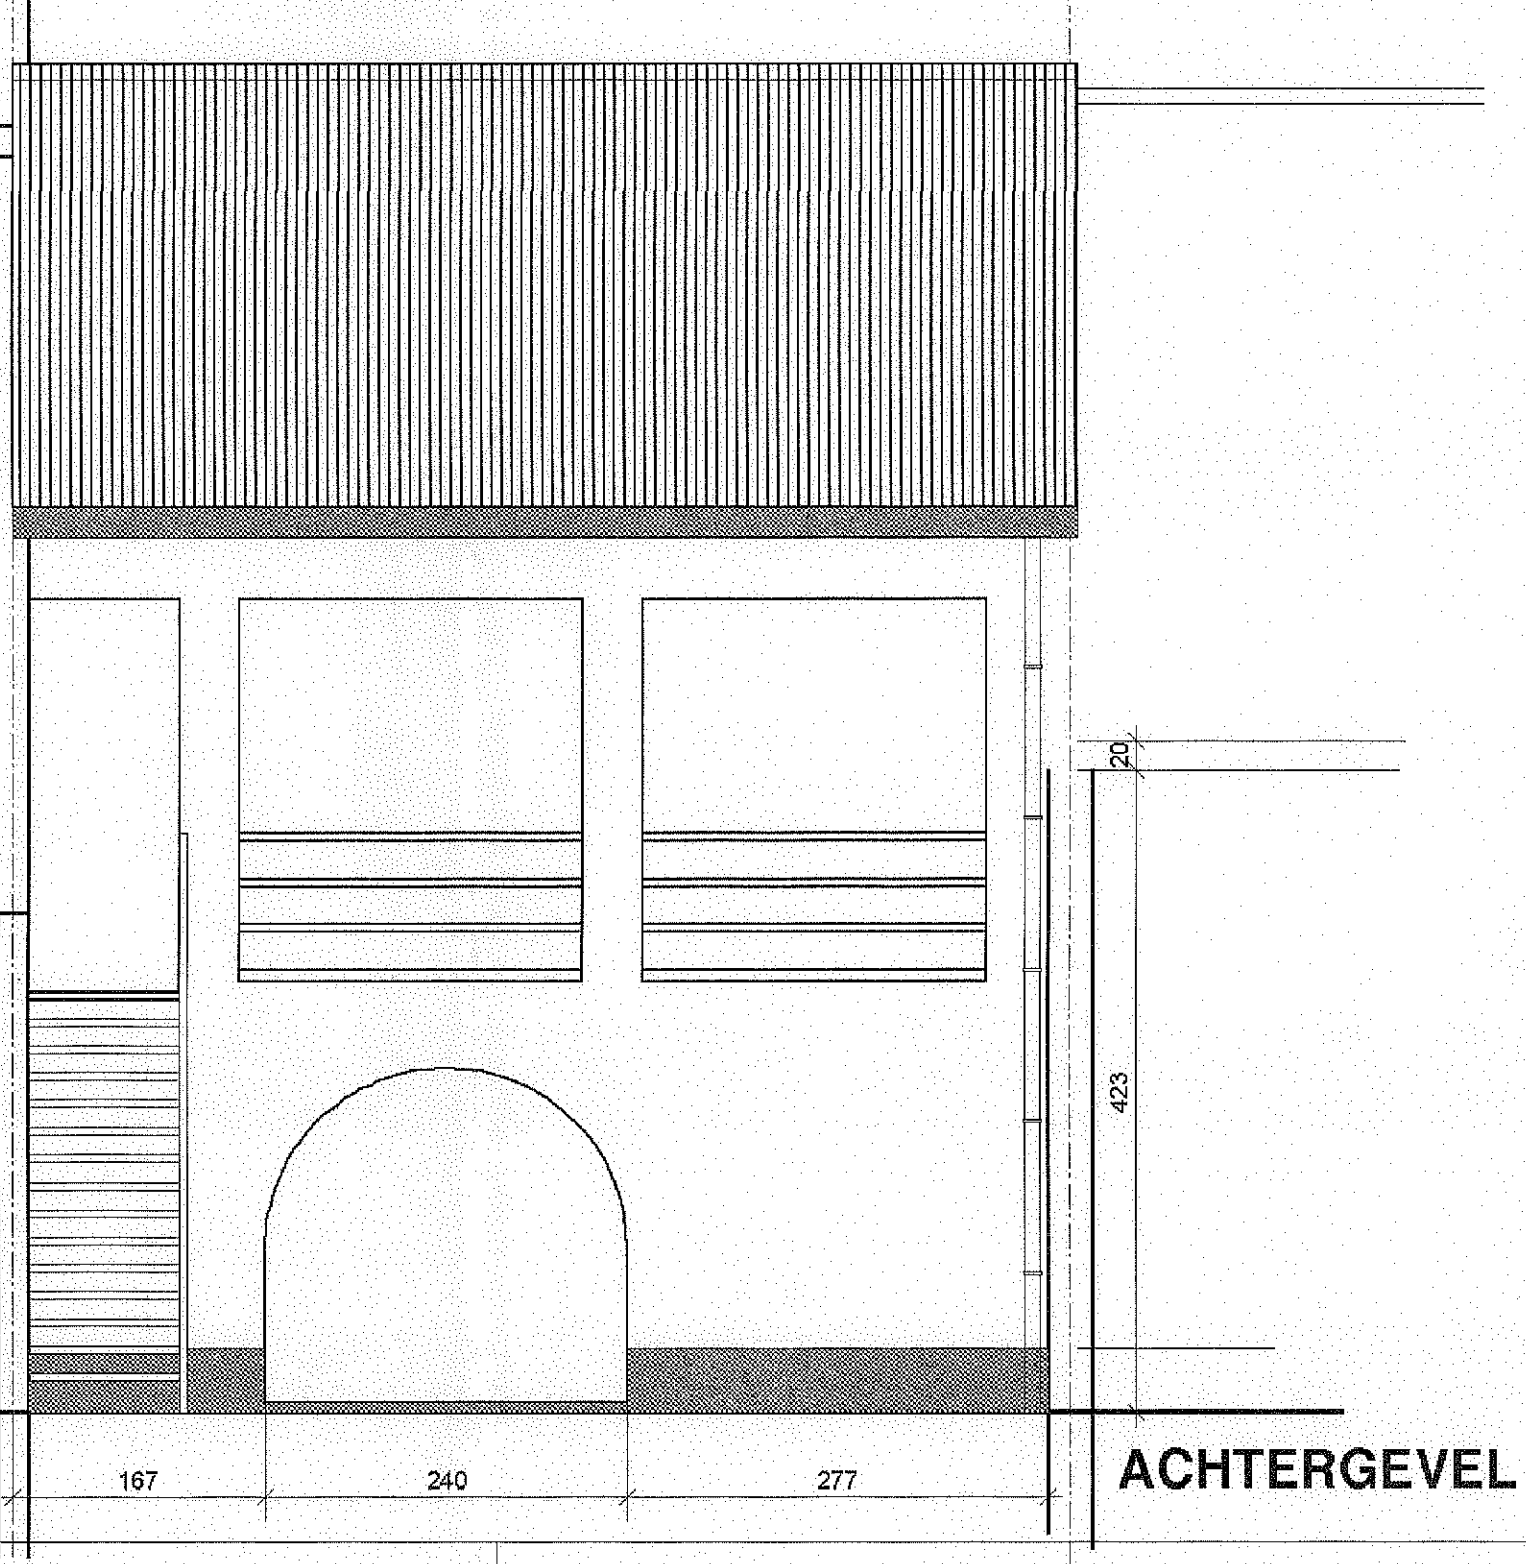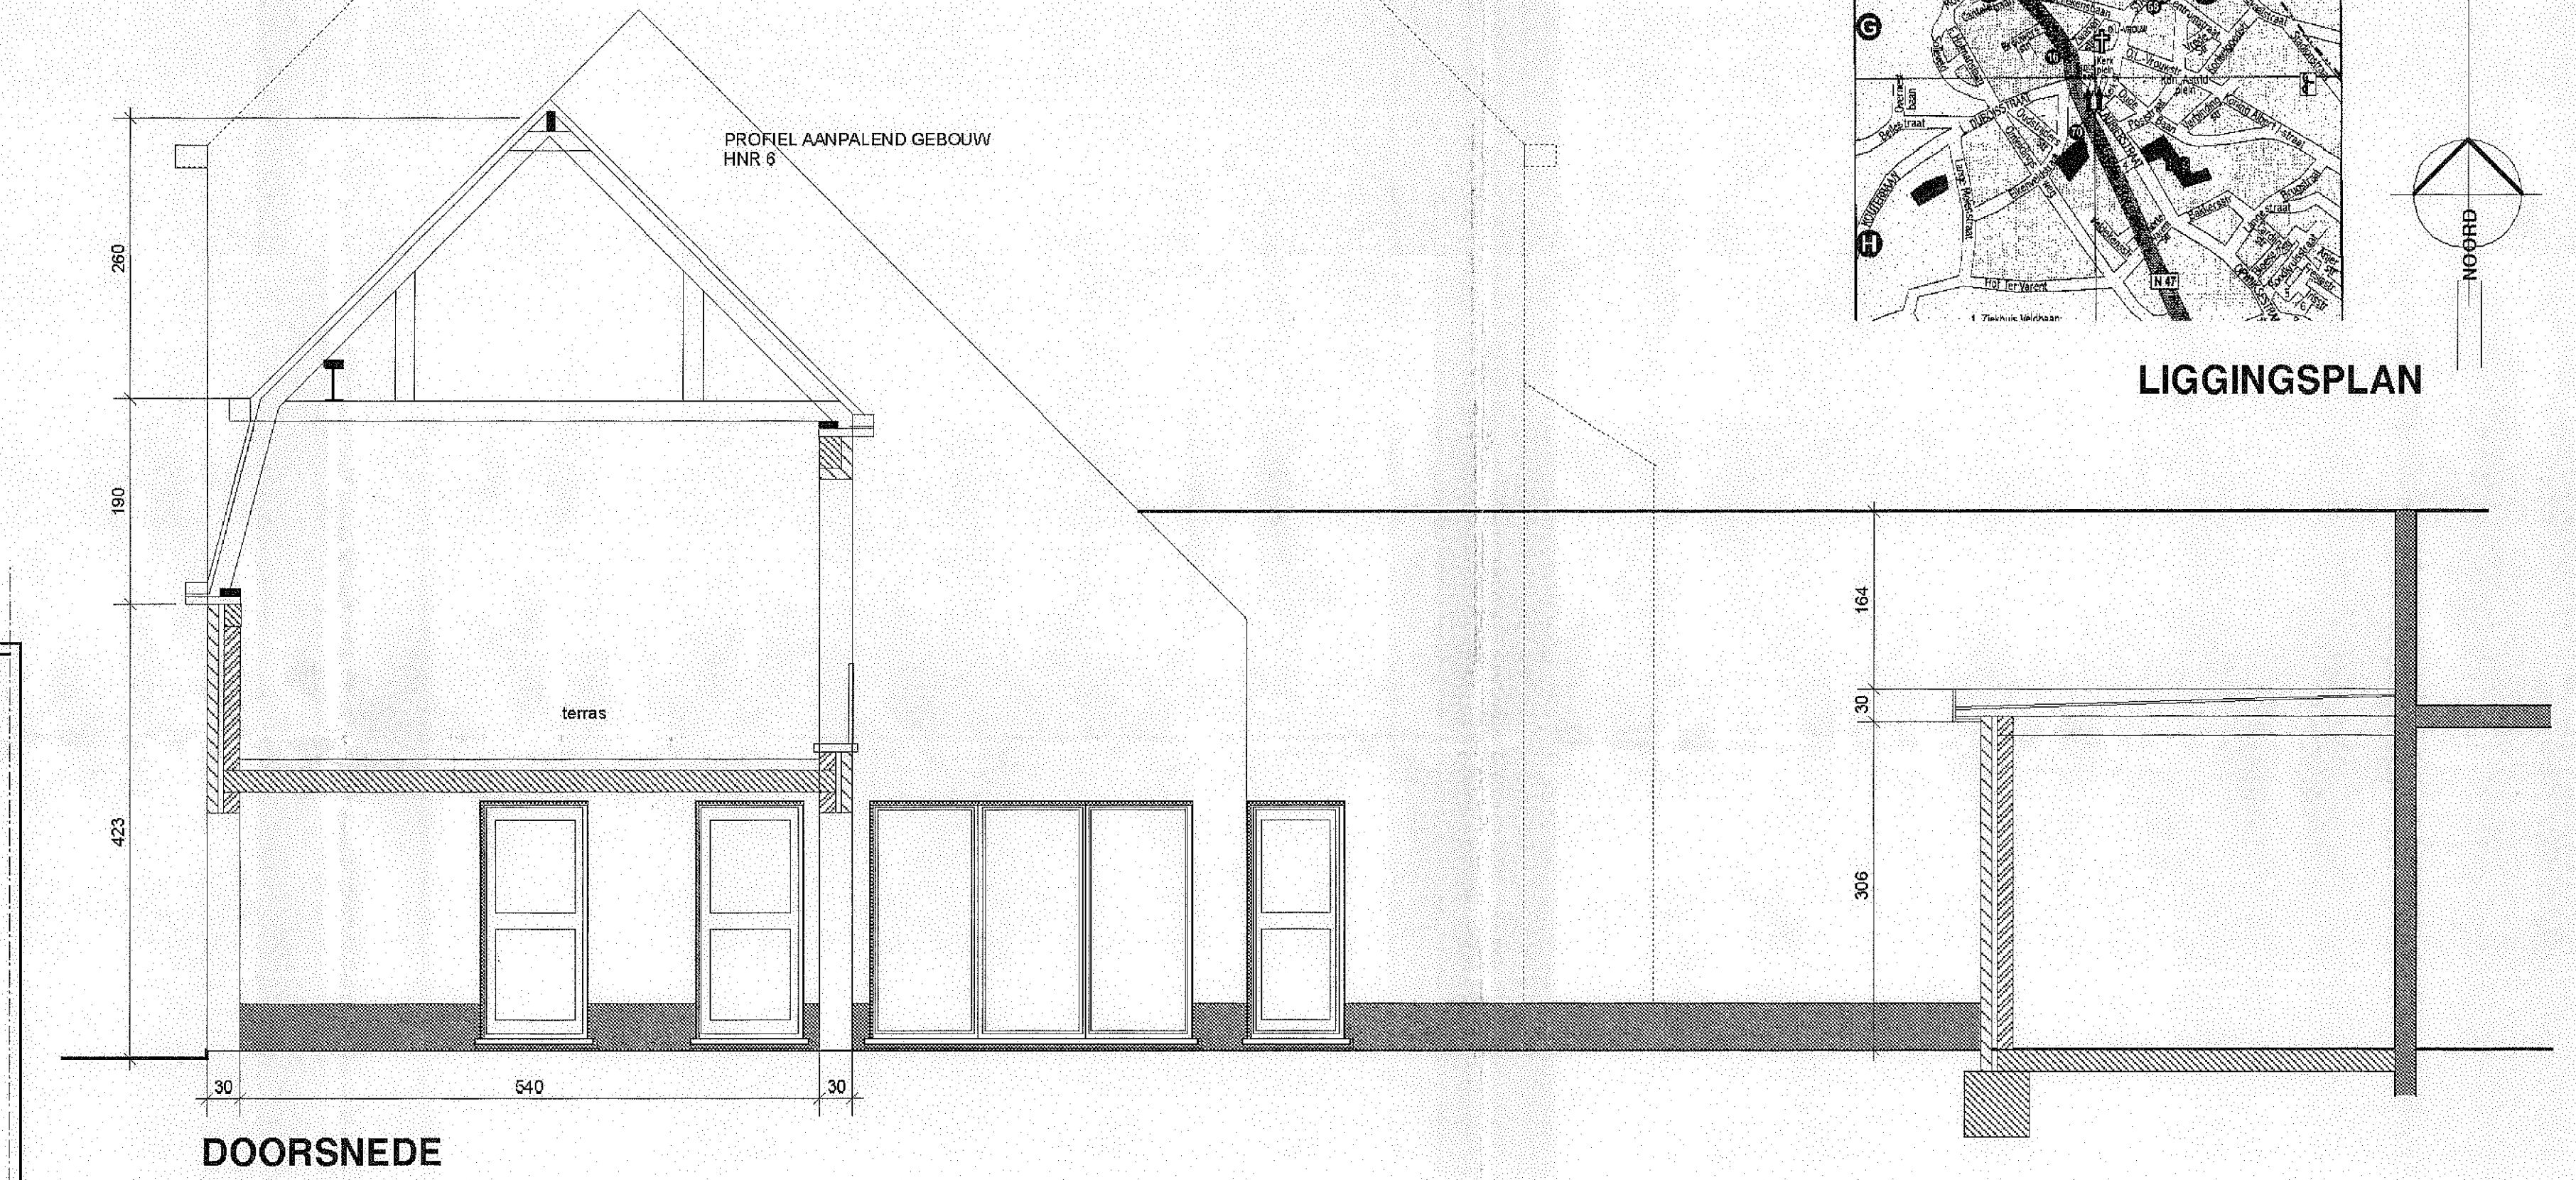

OMGEVINGSPLAN 1/1250

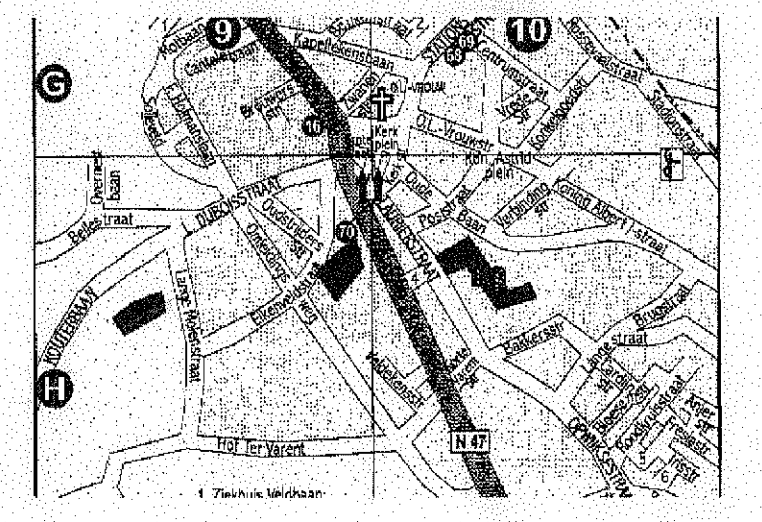

LIGGINGSPLAN