


ECH. : 1/81.000

COMMUNE DE

RINNEVAUX

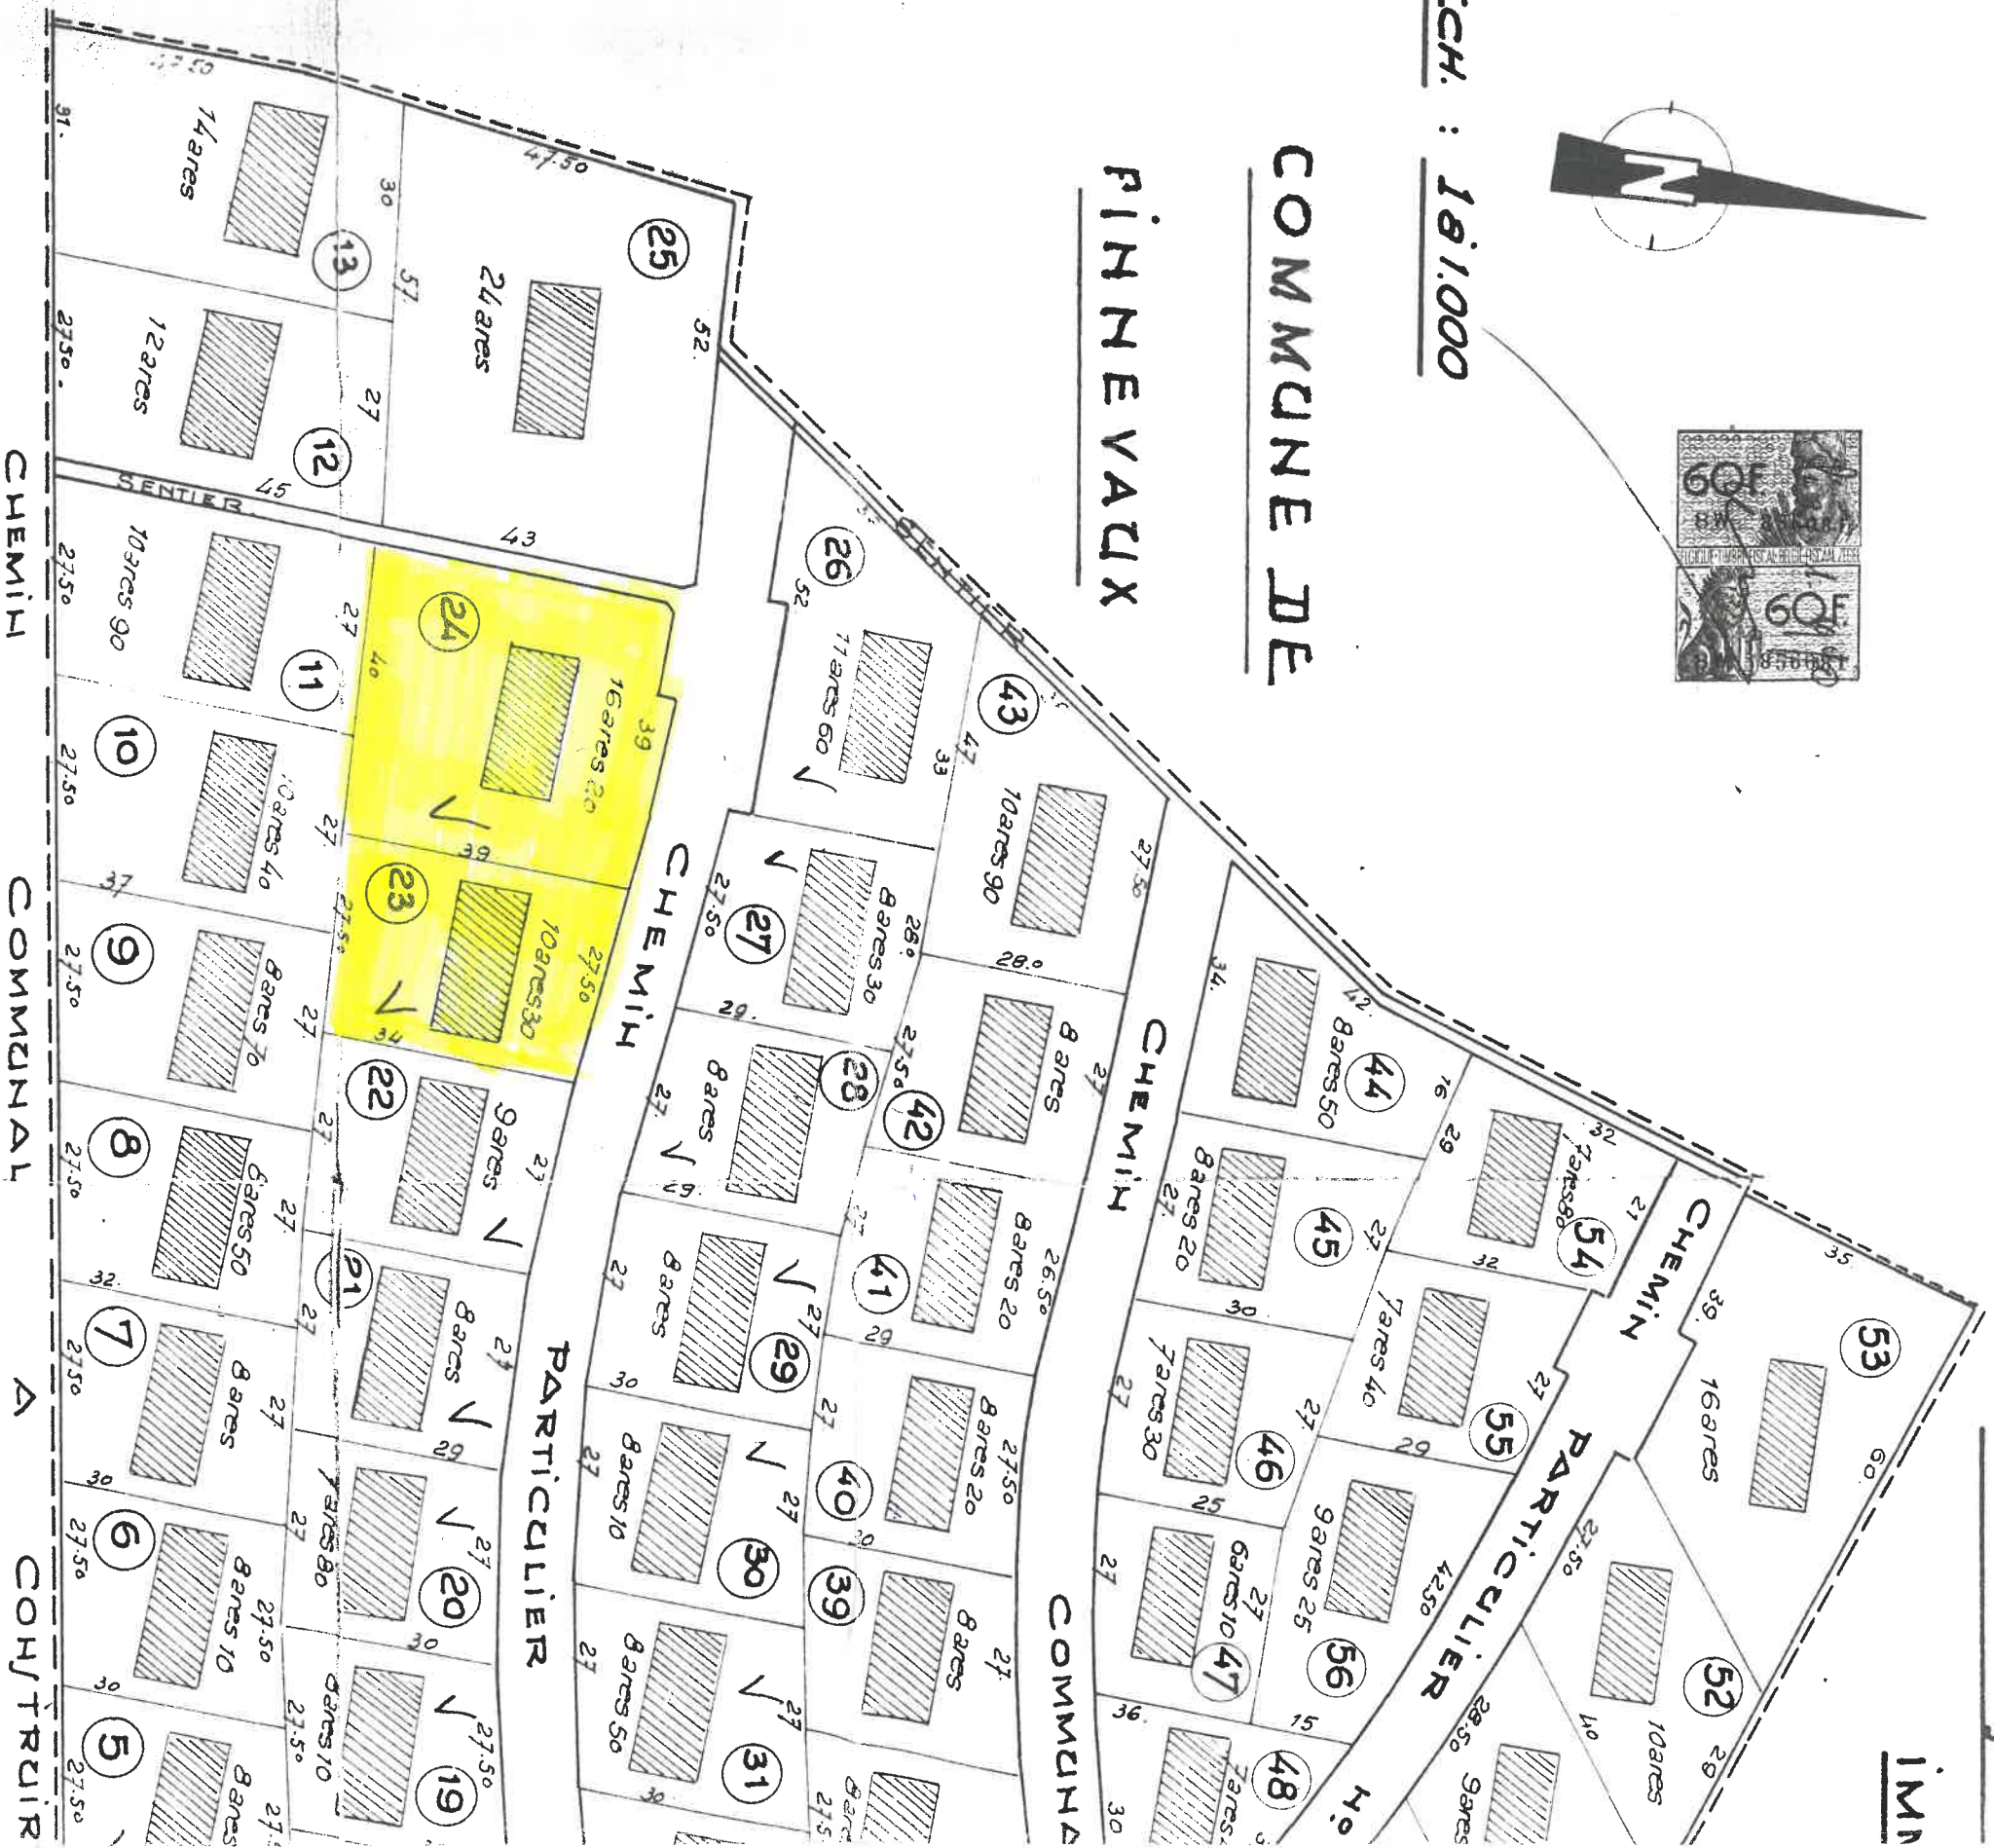

Superficie Totale Lotissement :

6 N° 14 à 23 ca.

voire comprise

Superficie voire à céder par le :

7° 40 ca.

Mme Pulets

*[Handwritten signature]*

*[Handwritten signature]*