
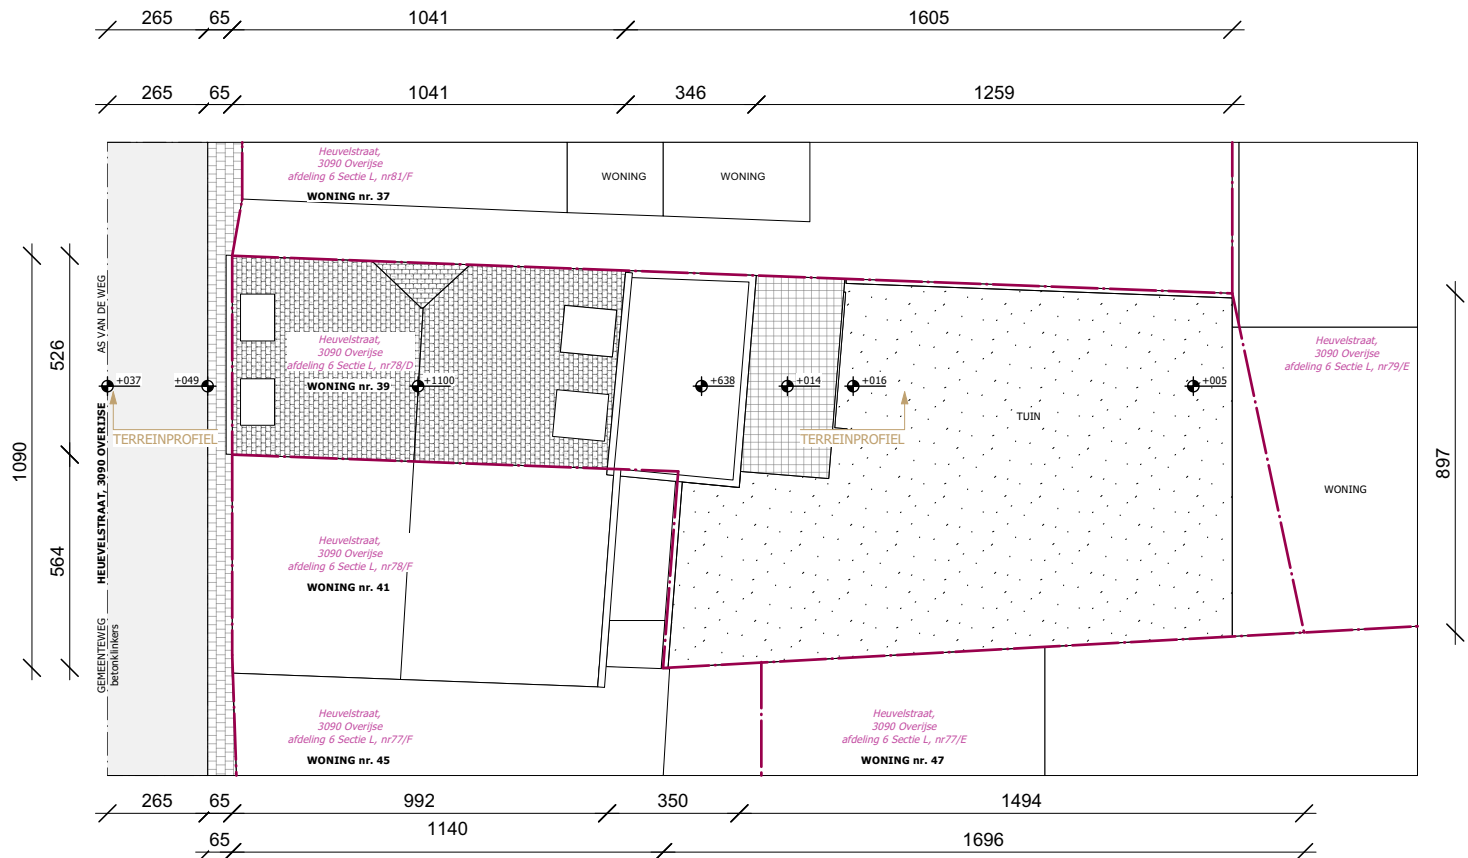



Legende:

- steenachtig in bestaande toestand
- perceelsgrens
- regenwater afvoer
- sanitaire afvoer
- fecalien afvoer

*De perceelsgrens is slechts indicatief
*De getoonde texturen zijn slechts illustratief

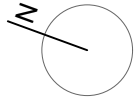

INPLANTINGSPLAN - BESTAAND (1:200)


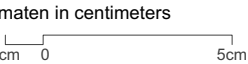


(REF. 5515)		Architect: H-ARCHITECTS bvba BTW: BE0646.974.162 HERFSTLAAN 65, 3010 KESSEL-LO zaakvoerder: Mehdi Chegini Rijksregisternummer: 84.03.21-411.65 M: light@h-architects.be T: 016 79 21 66	Bureau Leuven maatschappelijke zetel HERFSTLAAN 65, 3010 KESSEL-LO T: 016 79 21 66 Bureau Antwerpen Antwerpsesteenweg 230, 2660 Antwerpen		A3-FORMAAT	CM
Fase: Bouwaanvraag	Bouwadres: Heuvelstraat 39, 3090 Overijse (afdeling 6, Sectie L, nummer 78D)					
Datum: Zie omgevingsloket						

Legende:

- steenachtig in bestaande toestand
- perceelsgrens
- regenwater afvoer
- sanitaire afvoer
- fecalien afvoer

*De perceelsgrens is slechts indicatief
*De getoonde texturen zijn slechts illustratief

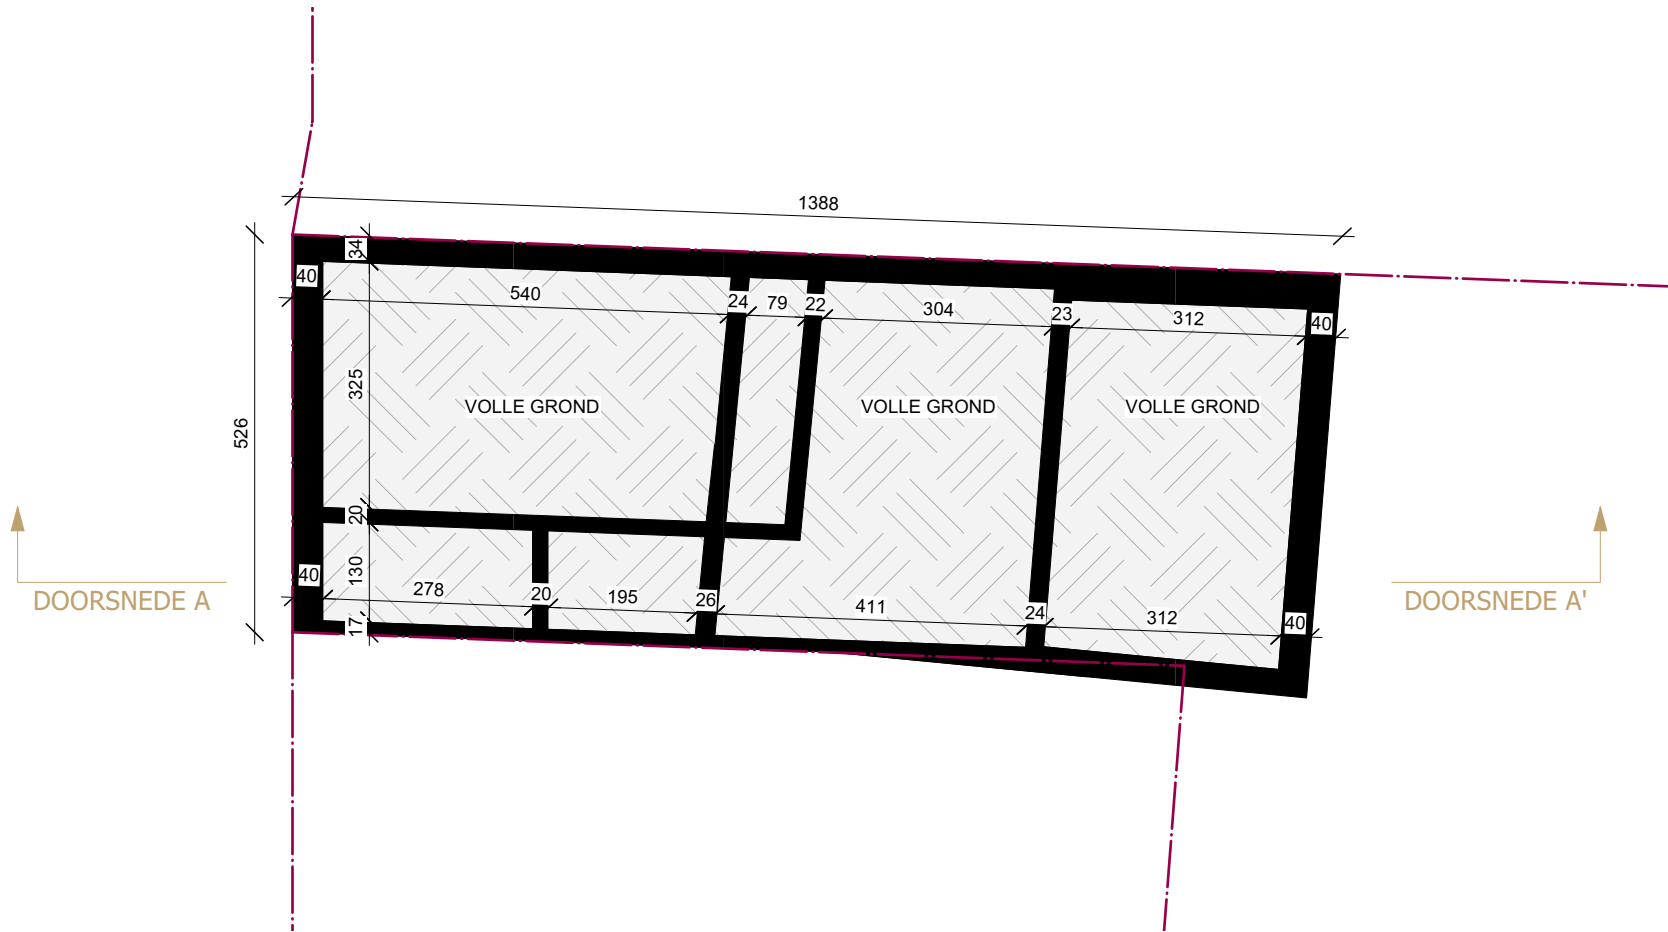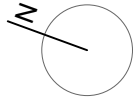

FUNDERINGSPLAN - BESTAAND (1:100)



(REF. 5515)		Architect: H-ARCHITECTS bvba BTW: BE0646.974.162 HERFSTLAAN 65, 3010 KESSEL-LO zaakvoerder: Mehdi Chegini Rijksregisternummer: 84.03.21-411.65 M: light@h-architects.be T: 016 79 21 66	Bureau Leuven maatschappelijke zetel HERFSTLAAN 65, 3010 KESSEL-LO T: 016 79 21 66		
Fase: Bouwaanvraag	Bouwadres: Heuvelstraat 39, 3090 Overijse (afdeling 6, Sectie L, nummer 78D)		Bureau Antwerpen Antwerpsesteenweg 230, 2660 Antwerpen		
Datum: Zie omgevingsloket				A3-FORMAAT	CM

Legende:

steenachtig in bestaande toestand

perceelsgrens



regenwater afvoer

sanitaire afvoer

fecalien afvoer

*De perceelsgrens is slechts indicatief

*De getoonde texturen zijn slechts illustratief

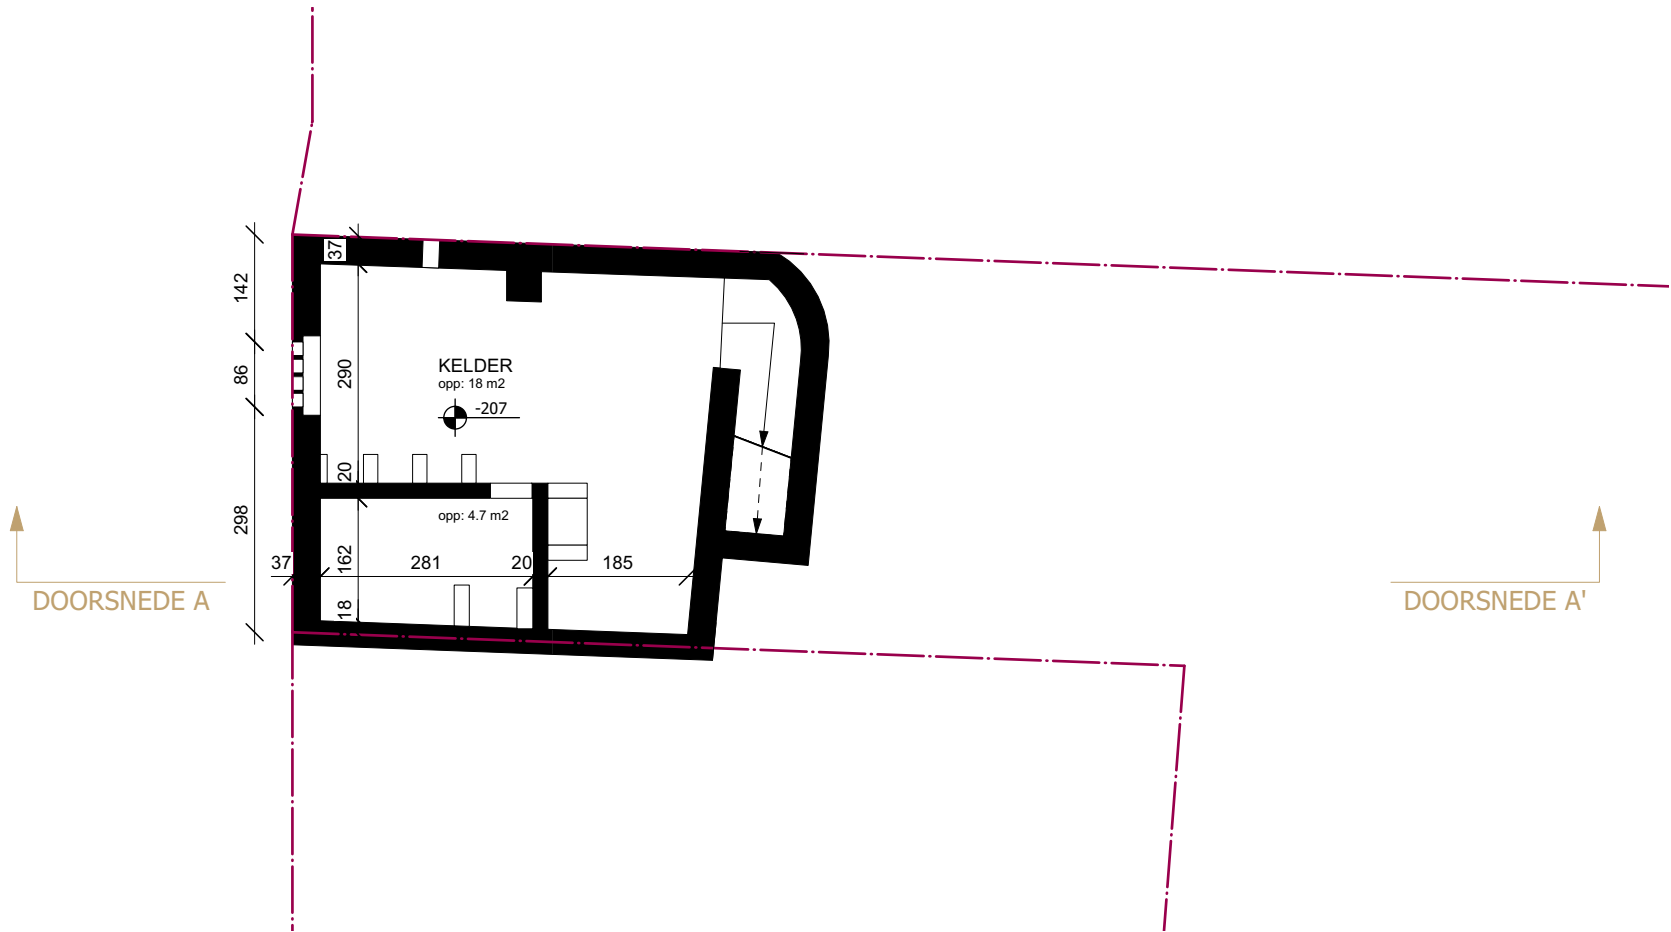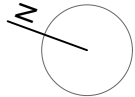

KELDER - BESTAAND (1:100)





(REF. 5515)		Architect: H-ARCHITECTS bvba BTW: BE0646.974.162 HERFSTLAAN 65, 3010 KESSEL-LO zaakvoerder: Mehdi Chegini Rijksregisternummer: 84.03.21-411.65 M: light@h-architects.be T: 016 79 21 66	Bureau Leuven maatschappelijke zetel HERFSTLAAN 65, 3010 KESSEL-LO T: 016 79 21 66 Bureau Antwerpen Antwerpsesteenweg 230, 2660 Antwerpen		
Fase: Bouwaanvraag	Bouwadres: Heuvelstraat 39, 3090 Overijse (afdeling 6, Sectie L, nummer 78D)				
Datum: Zie omgevingsloket				A3-FORMAAT	CM

Legende:

- steenachtig in bestaande toestand
- perceelsgrens
- regenwater afvoer
- sanitaire afvoer
- fecalien afvoer

*De perceelsgrens is slechts indicatief
*De getoonde texturen zijn slechts illustratief

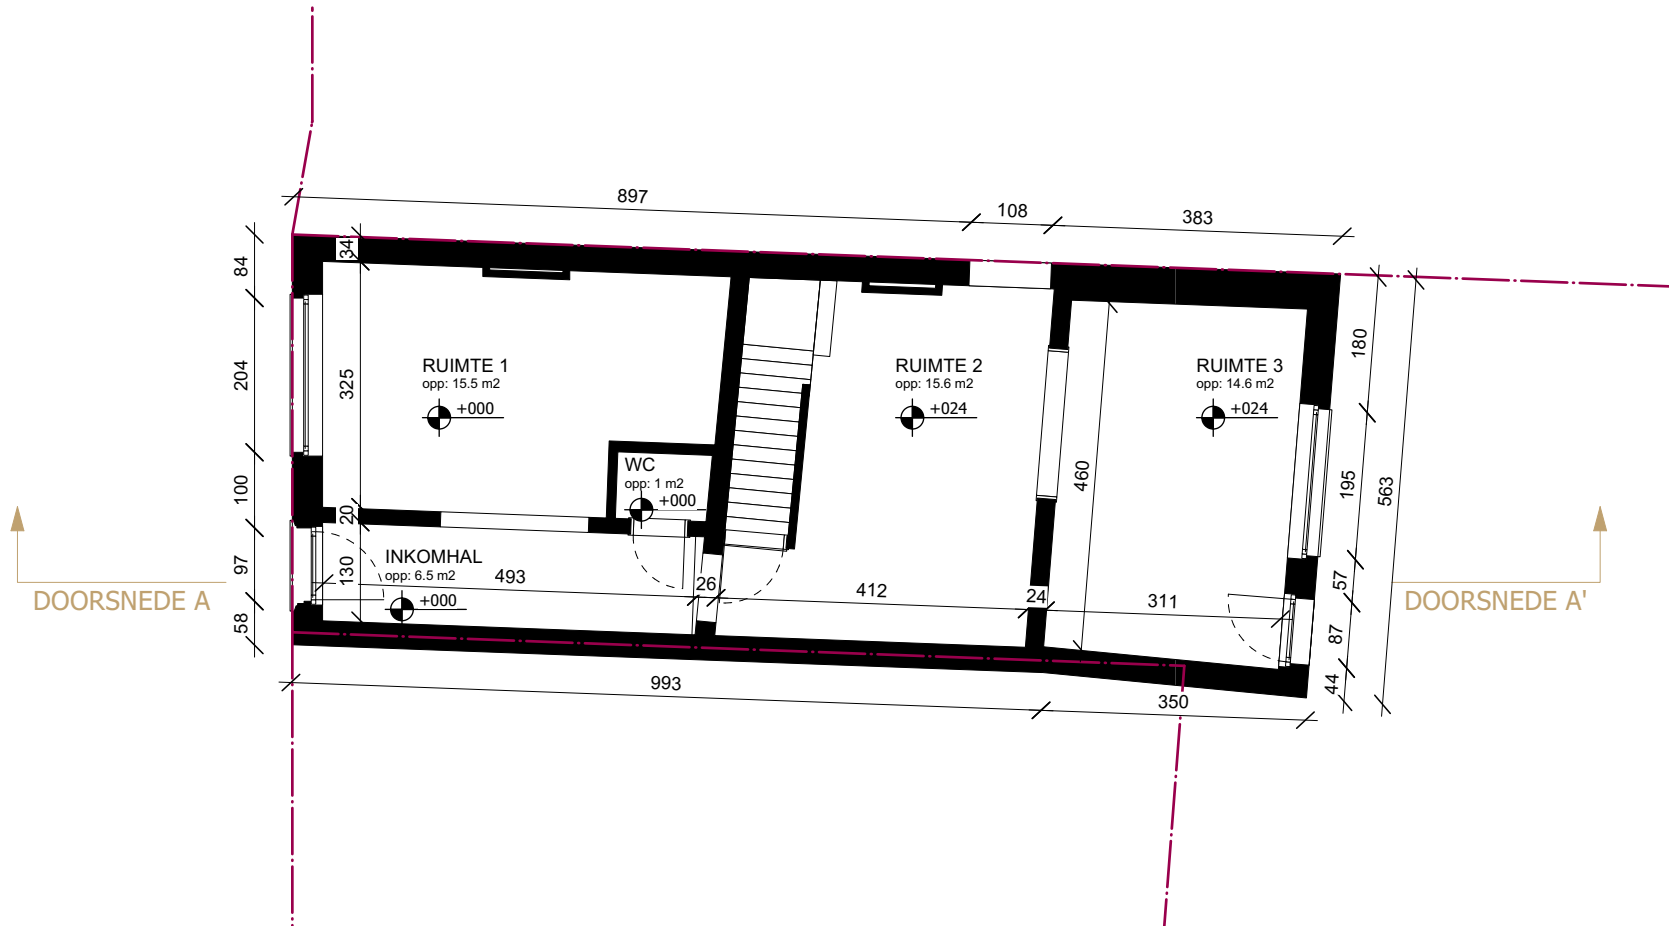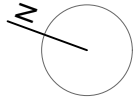

GELIJKVLOERS- BESTAAND (1:100)

maten in centimeters



1cm 0 5cm

(REF. 5515)		Architect: H-ARCHITECTS bvba BTW: BE0646.974.162 HERFSTLAAN 65, 3010 KESSEL-LO zaakvoerder: Mehdi Chegini Rijksregisternummer: 84.03.21-411.65 M: light@h-architects.be T: 016 79 21 66	Bureau Leuven maatschappelijke zetel HERFSTLAAN 65, 3010 KESSEL-LO T: 016 79 21 66 Bureau Antwerpen Antwerpsesteenweg 230, 2660 Antwerpen	A3-FORMAATCM
Fase: Bouwaanvraag	Bouwadres: Heuvelstraat 39, 3090 Overijse (afdeling 6, Sectie L, nummer 78D)			
Datum: Zie omgevingsloket				

Legende:

- steenachtig in bestaande toestand
- perceelsgrens
- regenwater afvoer
- sanitaire afvoer
- fecalien afvoer

*De perceelsgrens is slechts indicatief
*De getoonde texturen zijn slechts illustratief

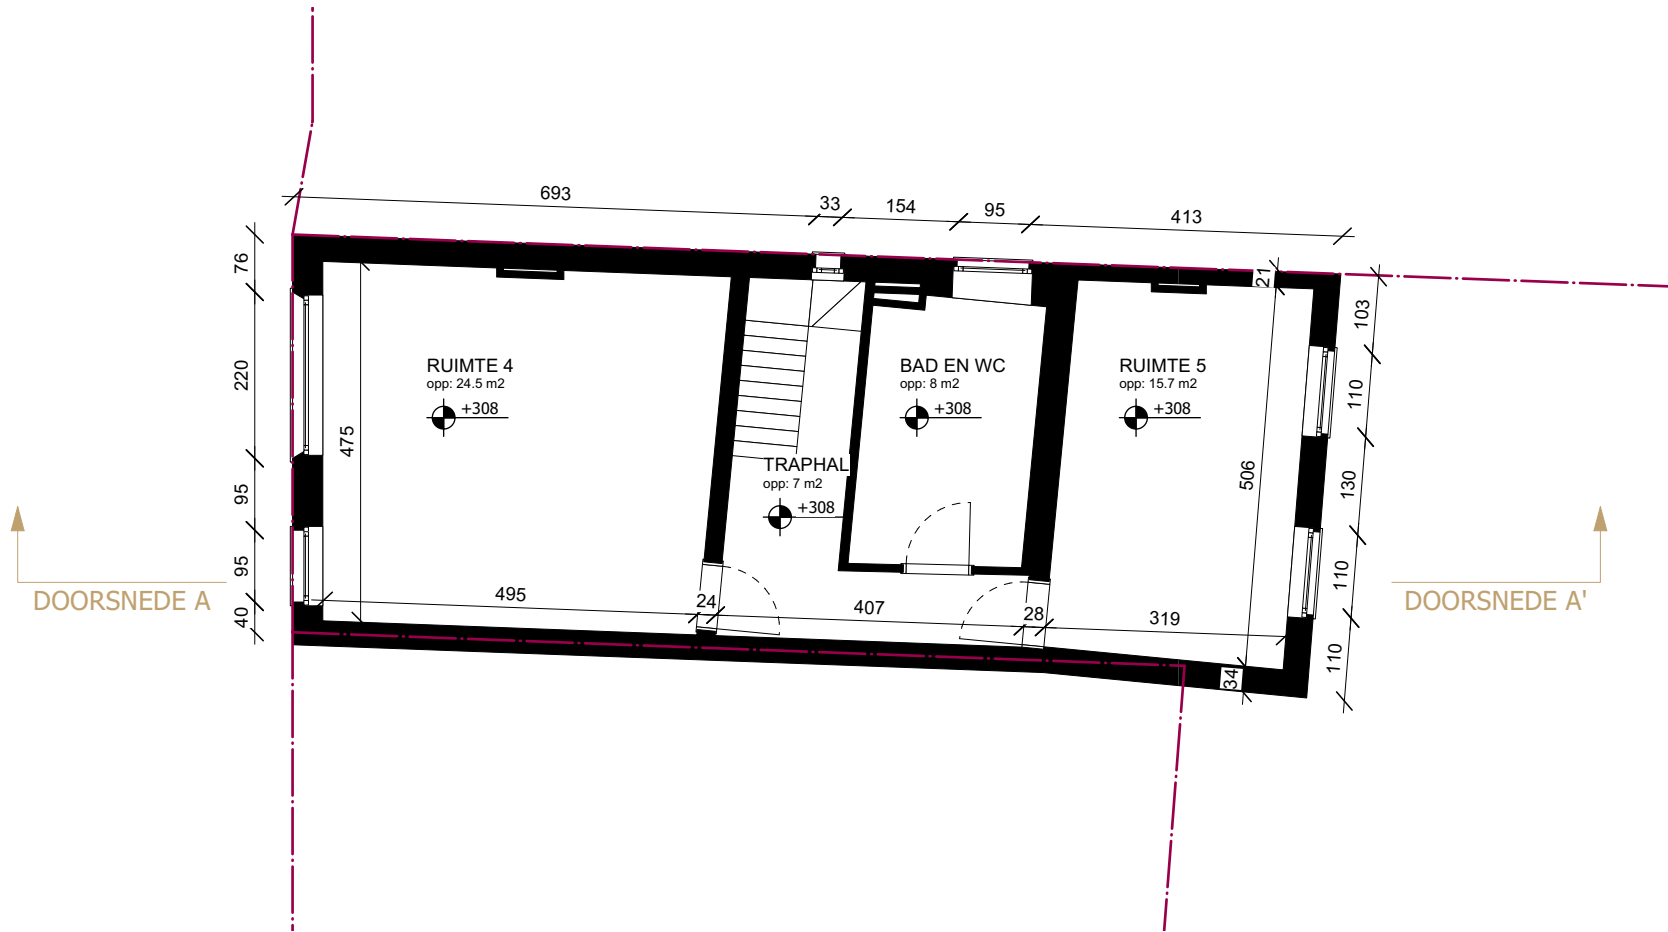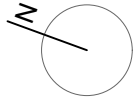

EERSTE VERDIEPING - BESTAAND (1:100)





(REF. 5515)		Architect: H-ARCHITECTS bvba BTW: BE0646.974.162 HERFSTLAAN 65, 3010 KESSEL-LO zaakvoerder: Mehdi Chegini Rijksregisternummer: 84.03.21-411.65 M: light@h-architects.be T: 016 79 21 66	Bureau Leuven maatschappelijke zetel HERFSTLAAN 65, 3010 KESSEL-LO T: 016 79 21 66 Bureau Antwerpen Antwerpsesteenweg 230, 2660 Antwerpen		
Fase: Bouwaanvraag	Bouwadres: Heuvelstraat 39, 3090 Overijse (afdeling 6, Sectie L, nummer 78D)				
Datum: Zie omgevingsloket				A3-FORMAAT	CM

Legende:

- steenachtig in bestaande toestand
- perceelsgrens
- regenwater afvoer
- sanitaire afvoer
- fecalien afvoer

*De perceelsgrens is slechts indicatief
*De getoonde texturen zijn slechts illustratief

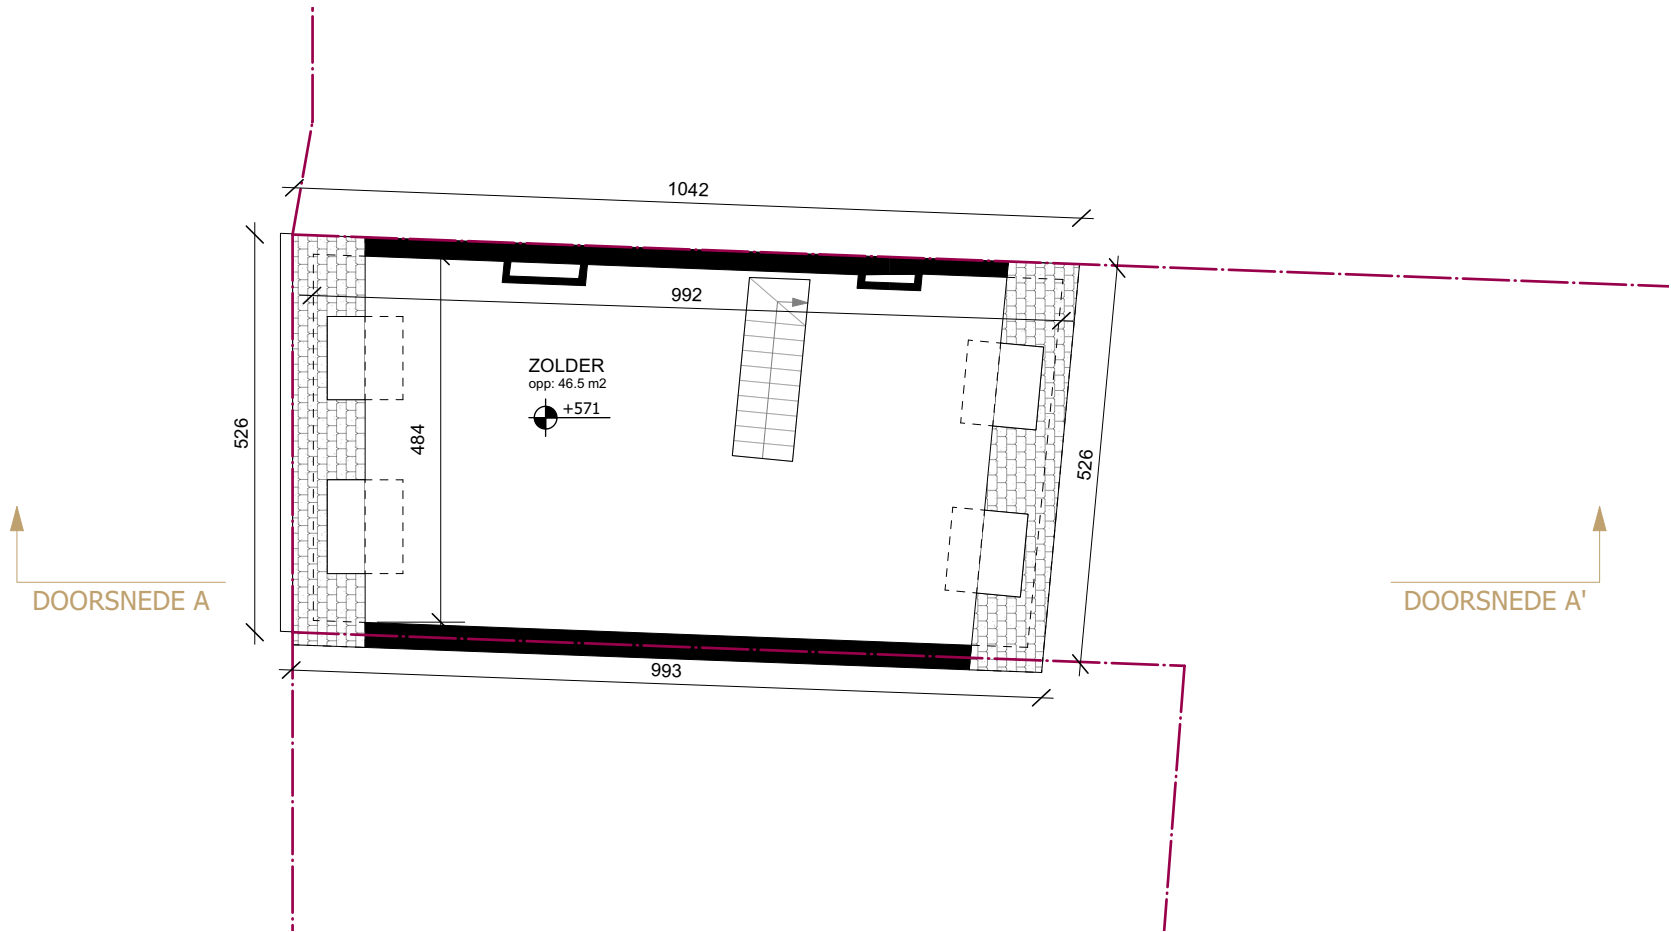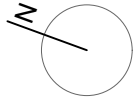

ZOLDER - BESTAAND (1:100)




(REF. 5515)		Architect: H-ARCHITECTS bvba BTW: BE0646.974.162 HERFSTLAAN 65, 3010 KESSEL-LO zaakvoerder: Mehdi Chegini Rijksregisternummer: 84.03.21-411.65 M: light@h-architects.be T: 016 79 21 66	Bureau Leuven maatschappelijke zetel HERFSTLAAN 65, 3010 KESSEL-LO T: 016 79 21 66 Bureau Antwerpen Antwerpsesteenweg 230, 2660 Antwerpen						
Fase: Bouwaanvraag	Bouwadres: Heuvelstraat 39, 3090 Overijse (afdeling 6, Sectie L, nummer 78D)								
Datum: Zie omgevingsloket									
						A3-FORMAAT	CM		

Legende:

- steenachtig in bestaande toestand
- perceelsgrens
- regenwater afvoer
- sanitaire afvoer
- fecalien afvoer

*De perceelsgrens is slechts indicatief
*De getoonde texturen zijn slechts illustratief


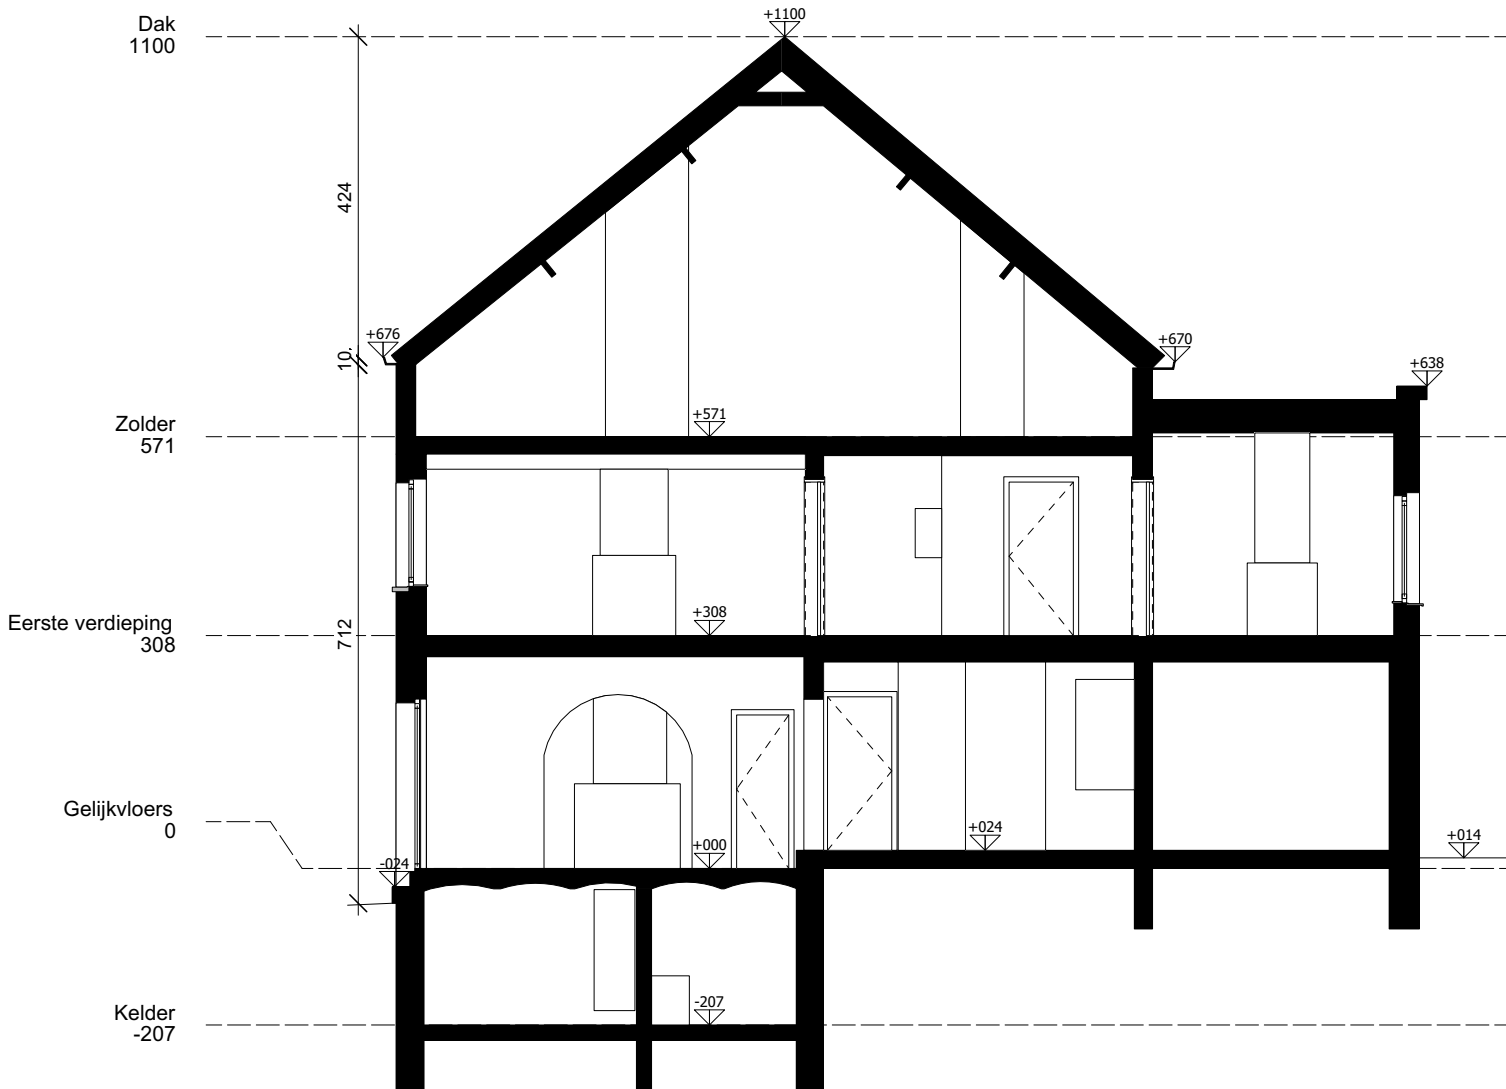


DOORSNEDE AA' - BESTAAND (1:100)



(REF. 5515)		Architect: H-ARCHITECTS bvba BTW: BE0646.974.162 HERFSTLAAN 65, 3010 KESSEL-LO zaakvoerder: Mehdi Chegini Rijksregisternummer: 84.03.21-411.65 M: light@h-architects.be T: 016 79 21 66	Bureau Leuven maatschappelijke zetel HERFSTLAAN 65, 3010 KESSEL-LO T: 016 79 21 66 Bureau Antwerpen Antwerpsesteenweg 230, 2660 Antwerpen		
Fase: Bouwaanvraag	Bouwadres: Heuvelstraat 39, 3090 Overijse (afdeling 6, Sectie L, nummer 78D)				
Datum: Zie omgevingsloket					
				A3-FORMAAT	CM

TERREINPROFIEL - BESTAAND (1:200)

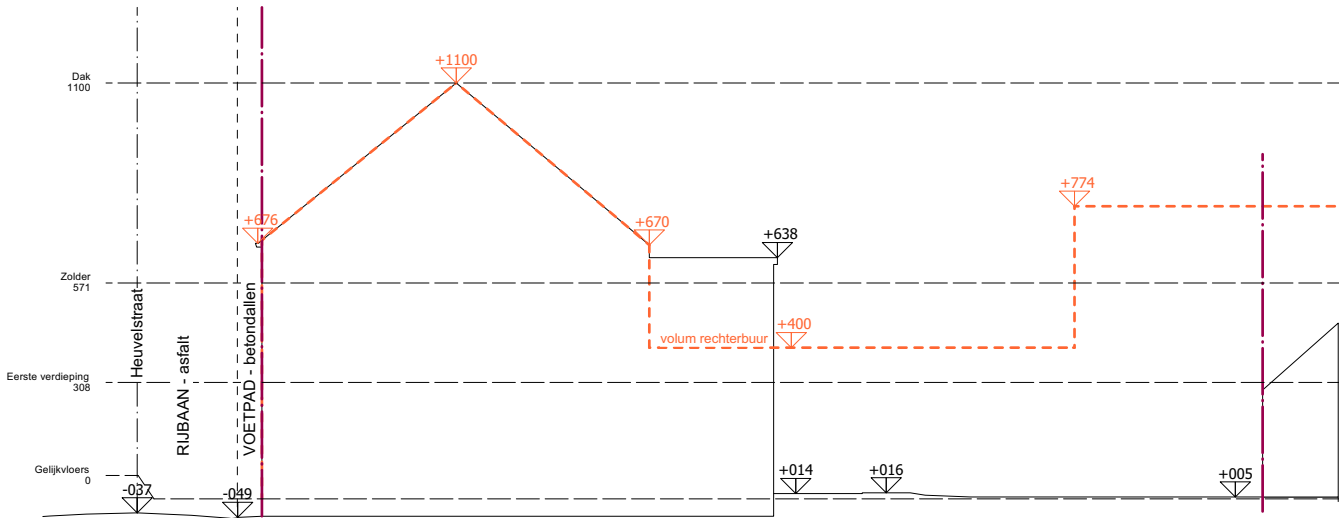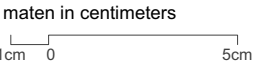


(REF. 5515)		Architect: H-ARCHITECTS bvba BTW: BE0646.974.162 HERFSTLAAN 65, 3010 KESSEL-LO zaakvoerder: Mehdi Chegini Rijksregisternummer: 84.03.21-411.65 M: light@h-architects.be T: 016 79 21 66	Bureau Leuven maatschappelijke zetel HERFSTLAAN 65, 3010 KESSEL-LO T: 016 79 21 66 Bureau Antwerpen Antwerpsesteenweg 230, 2660 Antwerpen		
Fase: Bouwaanvraag	Bouwadres: Heuvelstraat 39, 3090 Overijse (afdeling 6, Sectie L, nummer 78D)				
Datum: Zie omgevingsloket				A3-FORMAAT	CM

Legende - gevelmaterialen:

- 1. Dakpannen - oranje
- 2. Dakpannen - donkerblauw
- 3. Dakpannen - donkergrijs
- 4. Gevelsteen - lichtgrijs
- 5. Gevelsteen - baksteen - oranje/rood
- 6. Cementering - donkergrijs
- 7. Gevelsteen - wit
- 8. Gevelbekleding - zwart
- 9. Crepi - wit
- 10.Gevelsteen - baksteen (kaleien) - wit
- 11.Schrijnwerk - wit
- 12.Schijnwerk - grijs / zwart
- 13.Dorpel - blauwesteen - lichtgrijs
- 14.Dorpel - aluminium - wit
- 15.Plint - Tegels - rood
- 16.Plint - gevelsteen - lichtgrijs
- 17.Plint - zwart
- 18.RWA - lichtgrijs
- 19.RWA - wit

De materialen zullen conform deze legende zijn, de getoonde texturen zijn slechts indicatief

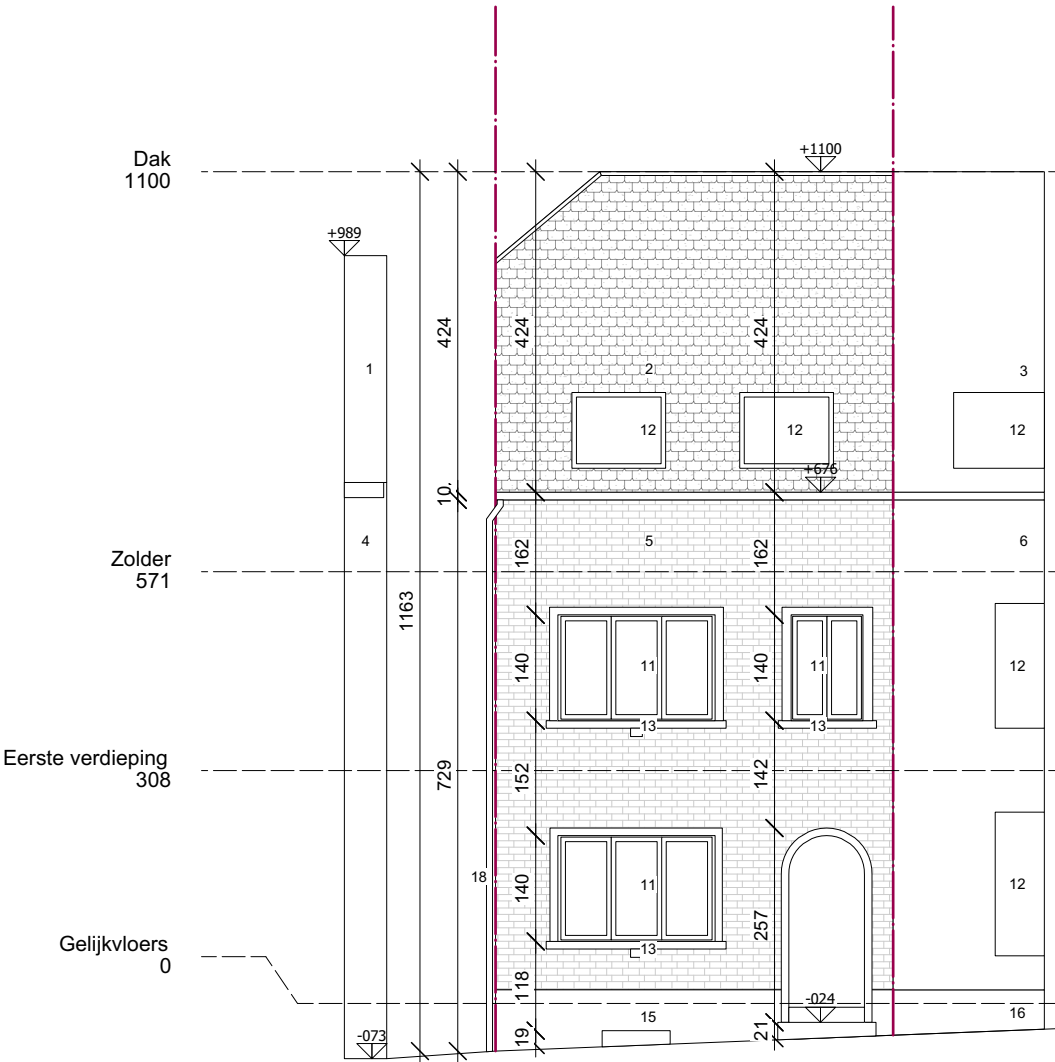

VOERGEVEL - BESTAAND (1:100)




(REF. 5515)		Architect: H-ARCHITECTS bvba BTW: BE0646.974.162 HERFSTLAAN 65, 3010 KESSEL-LO zaakvoerder: Mehdi Chegini Rijksregisternummer: 84.03.21-411.65 M: light@h-architects.be T: 016 79 21 66	Bureau Leuven maatschappelijke zetel HERFSTLAAN 65, 3010 KESSEL-LO T: 016 79 21 66		
Fase: Bouwaanvraag	Bouwadres: Heuvelstraat 39, 3090 Overijse (afdeling 6, Sectie L, nummer 78D)				Bureau Antwerpen Antwerpsesteenweg 230, 2660 Antwerpen
Datum: Zie omgevingsloket					

Legende - gevelmaterialen:

- 1. Dakpannen - oranje
- 2. Dakpannen - donkerblauw
- 3. Dakpannen - donkergrijs
- 4. Gevelsteen - lichtgrijs
- 5. Gevelsteen - baksteen - oranje/rood
- 6. Cementering - donkergrijs
- 7. Gevelsteen - wit
- 8. Gevelbekleding - zwart
- 9. Crepi - wit
- 10. Gevelsteen - baksteen (kaleien) - wit
- 11. Schrijnwerk - wit
- 12. Schrijnwerk - grijs / zwart
- 13. Dorpel - blauwesteen - lichtgrijs
- 14. Dorpel - aluminium - wit
- 15. Plint - Tegels - rood
- 16. Plint - gevelsteen - lichtgrijs
- 17. Plint - zwart
- 18. RWA - lichtgrijs
- 19. RWA - wit

De materialen zullen conform deze legende zijn,
de getoonde texturen zijn slechts indicatief

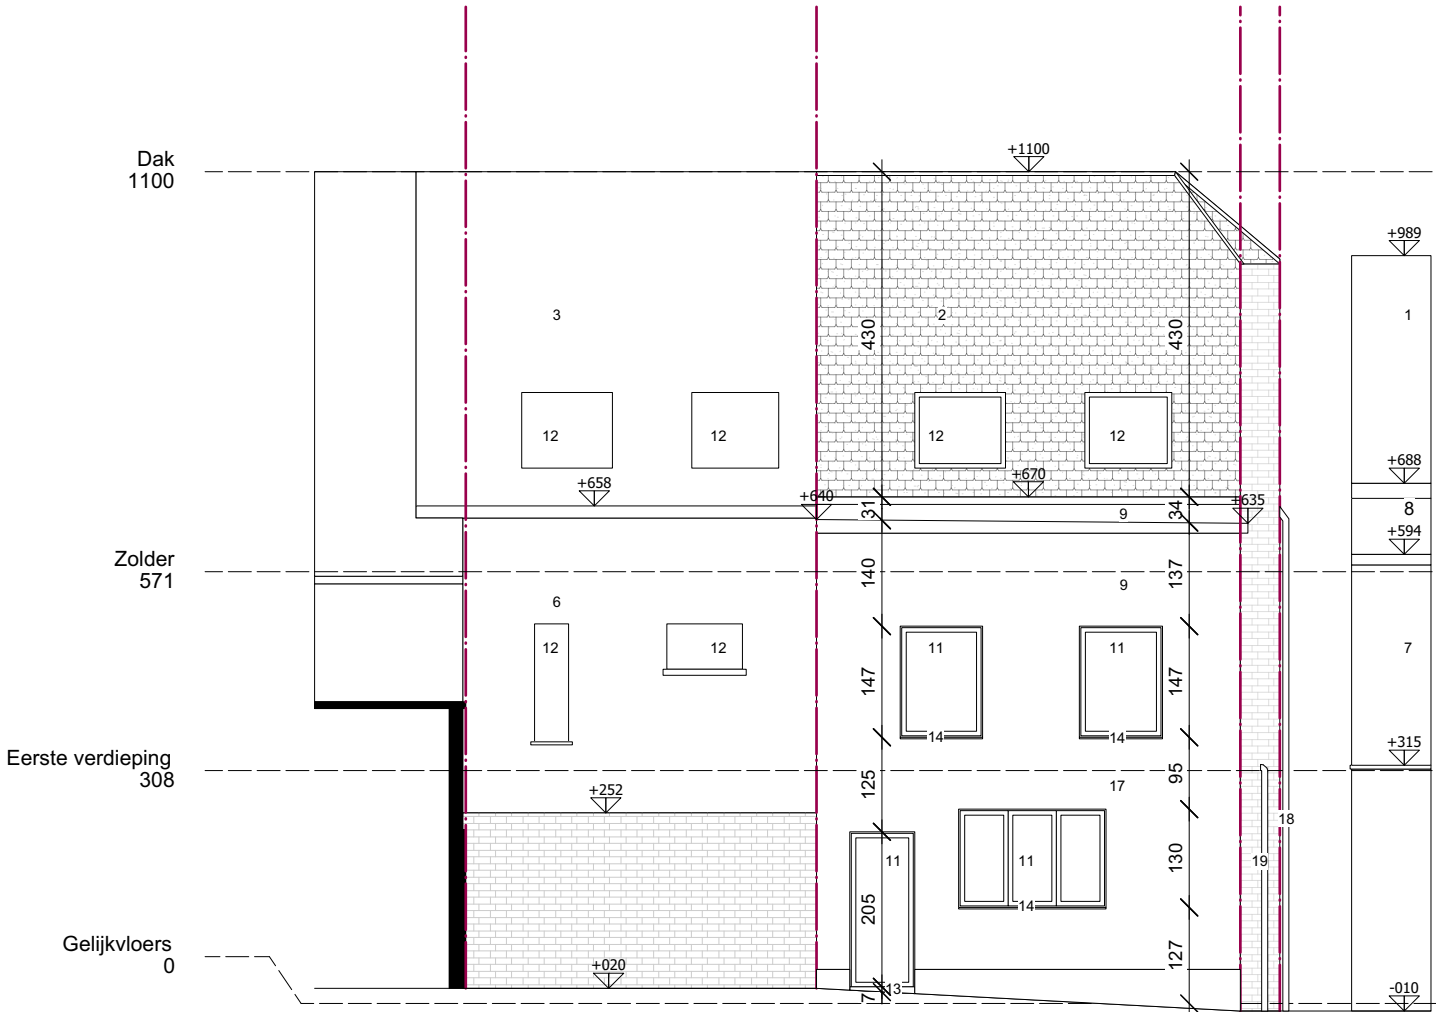

ACHTERGEVEL - BESTAAND (1:100)




(REF. 5515)		Architect: H-ARCHITECTS bvba BTW: BE0646.974.162 HERFSTLAAN 65, 3010 KESSEL-LO zaakvoerder: Mehdi Chegini Rijksregisternummer: 84.03.21-411.65 M: light@h-architects.be T: 016 79 21 66	Bureau Leuven maatschappelijke zetel HERFSTLAAN 65, 3010 KESSEL-LO T: 016 79 21 66 Bureau Antwerpen Antwerpsesteenweg 230, 2660 Antwerpen	
Fase: Bouwaanvraag	Bouwadres: Heuvelstraat 39, 3090 Overijse (afdeling 6, Sectie L, nummer 78D)			
Datum: Zie omgevingsloket				A3-FORMAAT
				CM

Legende - gevelmaterialen:

- 1. Dakpannen - oranje
- 2. Dakpannen - donkerblauw
- 3. Dakpannen - donkergrijs
- 4. Gevelsteen - lichtgrijs
- 5. Gevelsteen - baksteen - oranje/rood
- 6. Cementering - donkergrijs
- 7. Gevelsteen - wit
- 8. Gevelbekleding - zwart
- 9. Crepi - wit
- 10.Gevelsteen - baksteen (kaleien) - wit
- 11.Schrijnwerk - wit
- 12.Schrijnwerk - grijs / zwart
- 13.Dorpel - blauwesteen - lichtgrijs
- 14.Dorpel - aluminium - wit
- 15.Plint - Tegels - rood
- 16.Plint - gevelsteen - lichtgrijs
- 17.Plint - zwart
- 18.RWA - lichtgrijs
- 19.RWA - wit

De materialen zullen conform deze legende zijn, de getoonde texturen zijn slechts indicatief

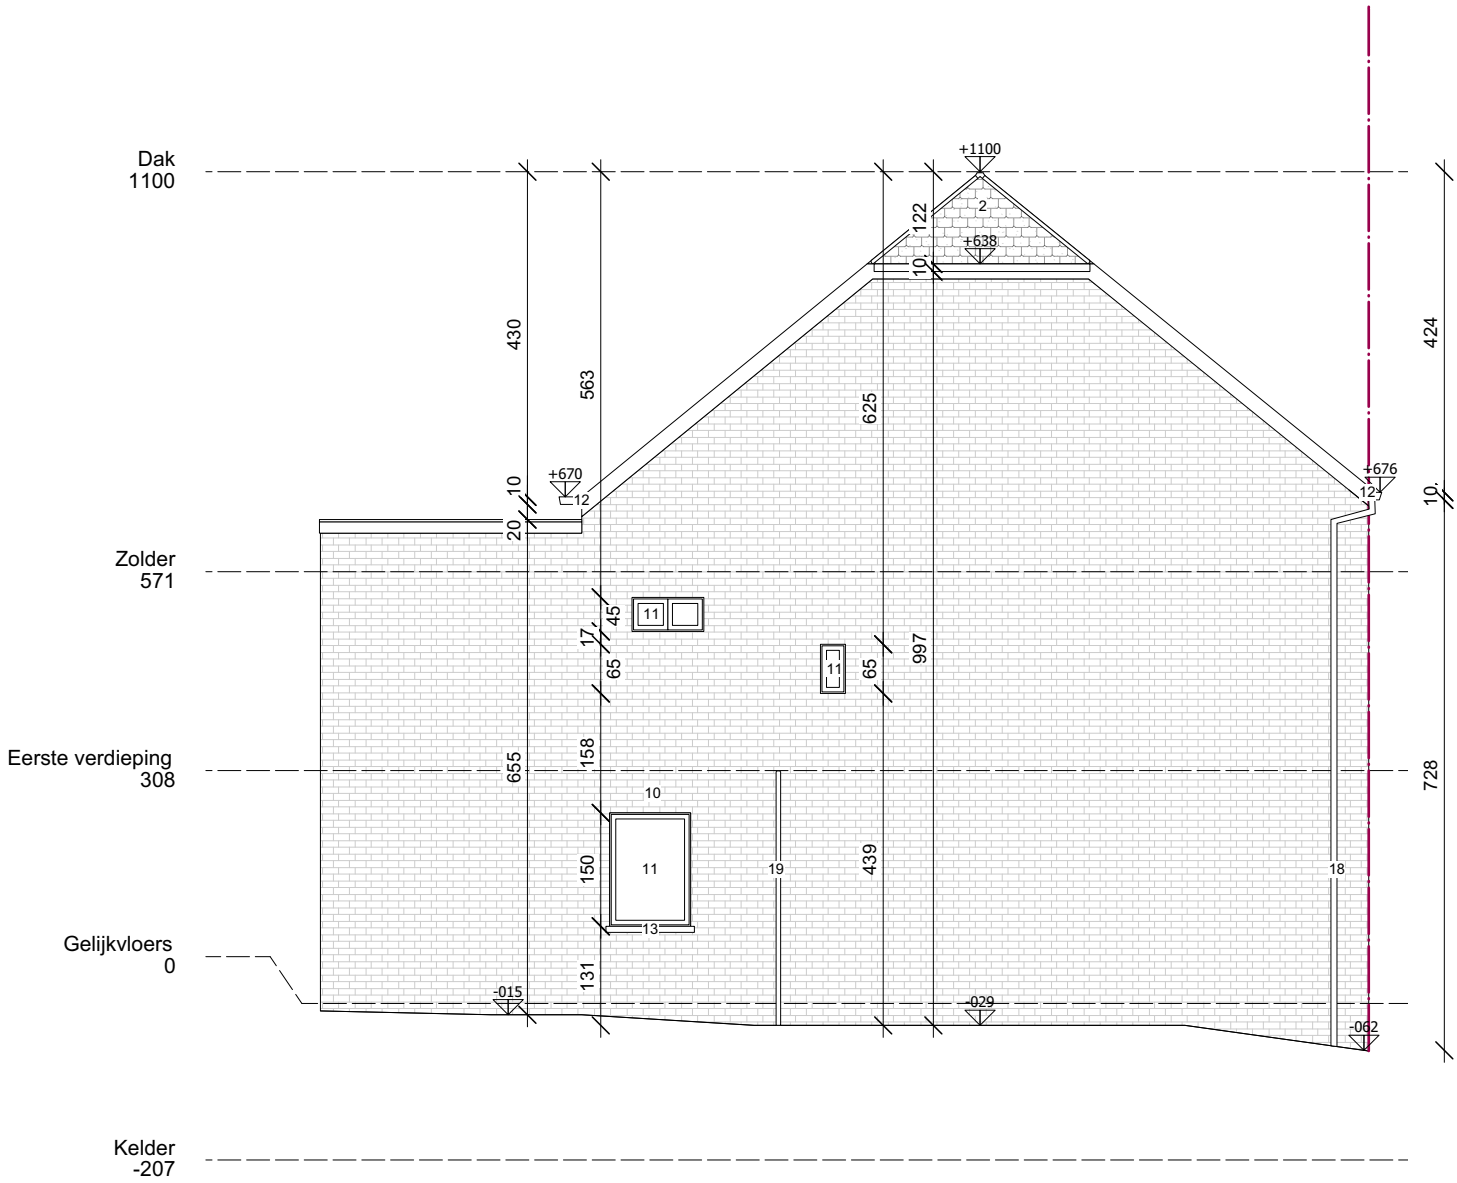

LINKERZIJGEVEL - BESTAAND (1:100)



(REF. 5515)		Architect: H-ARCHITECTS bvba BTW: BE0646.974.162 HERFSTLAAN 65, 3010 KESSEL-LO zaakvoerder: Mehdi Chegini Rijksregisternummer: 84.03.21-411.65 M: light@h-architects.be T: 016 79 21 66	Bureau Leuven maatschappelijke zetel HERFSTLAAN 65, 3010 KESSEL-LO T: 016 79 21 66 Bureau Antwerpen Antwerpsesteenweg 230, 2660 Antwerpen	
Fase: Bouwaanvraag	Bouwadres: Heuvelstraat 39, 3090 Overijse (afdeling 6, Sectie L, nummer 78D)			
Datum: Zie omgevingsloket				