


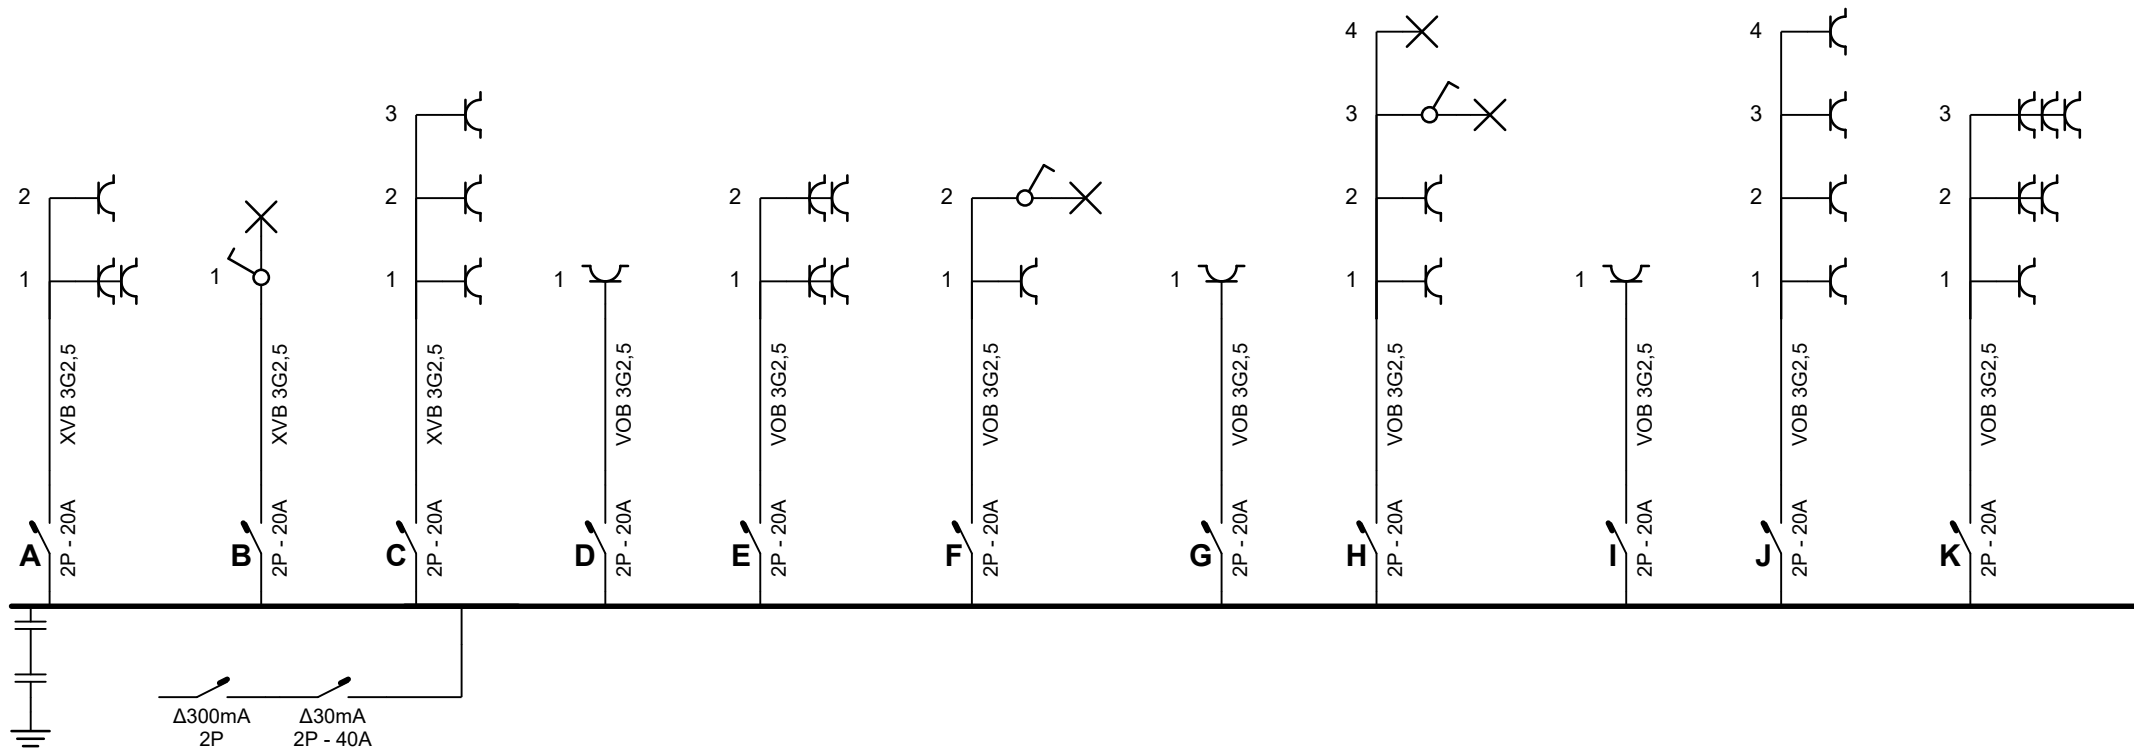

Plaats van de elektrische installatie

BTF Projects
Heuvelstraat 39
3090 Overijse
Tel.: - GSM: -
Fax: -
e-mail: -


Installateur

Torosyan Movses
Dooistraat 90
3590 Diepenbeek
Tel.: - GSM: -
Fax: -
e-mail: -
BE0774413257

p. 1/6

Eendraadschema

Schema's getekend door:

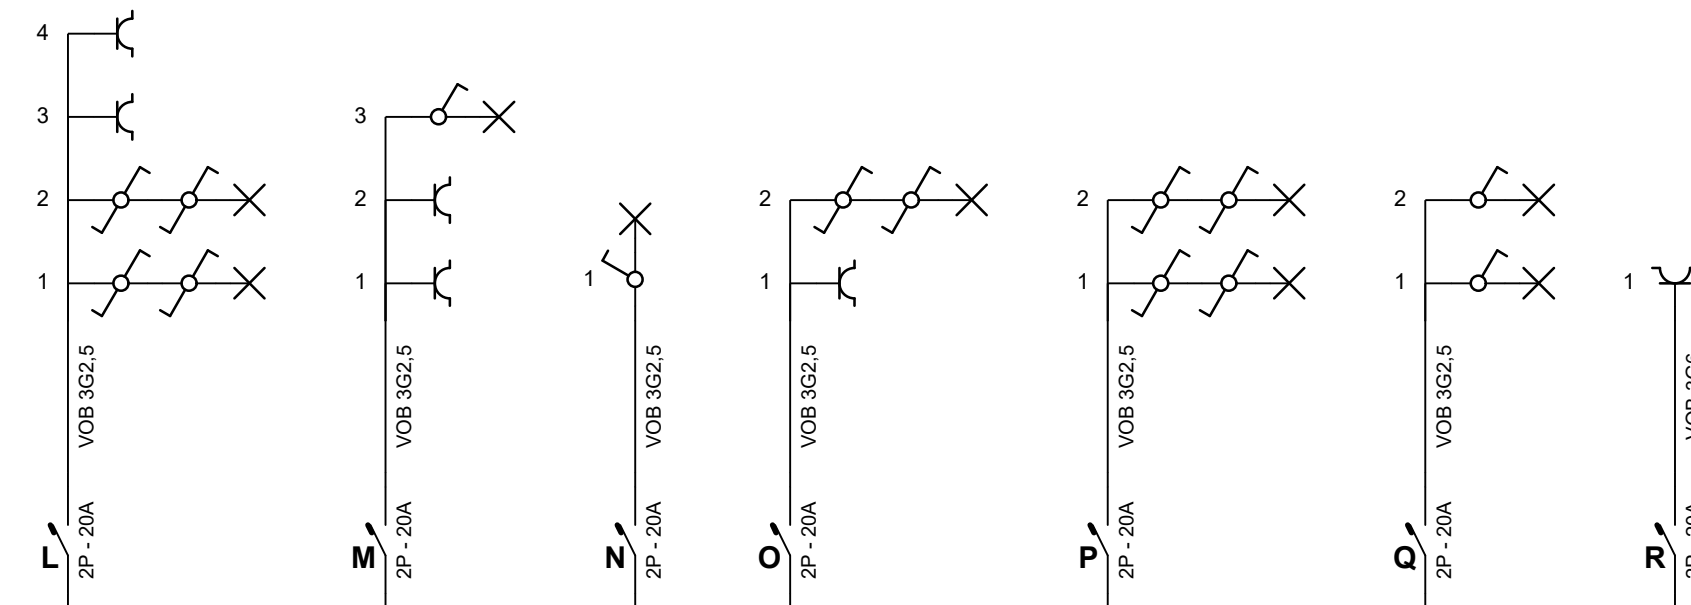


Plaats van de elektrische installatie

BTf Projects
Heuvelstraat 39
3090 Overijse
Tel.: - GSM: -
Fax: -
e-mail: -

Installateur

Torosyan Movses
Dooistraat 90
3590 Diepenbeek
Tel.: - GSM: -
Fax: -
e-mail: -
BE0774413257

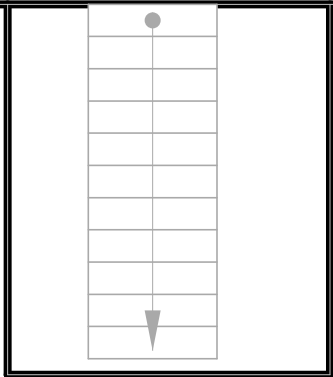**Plaats van de elektrische installatie**


BTF Projects
Heuvelstraat 39
3090 Overijse
Tel.: - GSM: -
Fax: -
e-mail: -

Installateur

Torosyan Movses
Dooistraat 90
3590 Diepenbeek
Tel.: - GSM: -
Fax: -
e-mail: -
BE0774413257

p. 4/6
Situatieschema

Schema's getekend door:

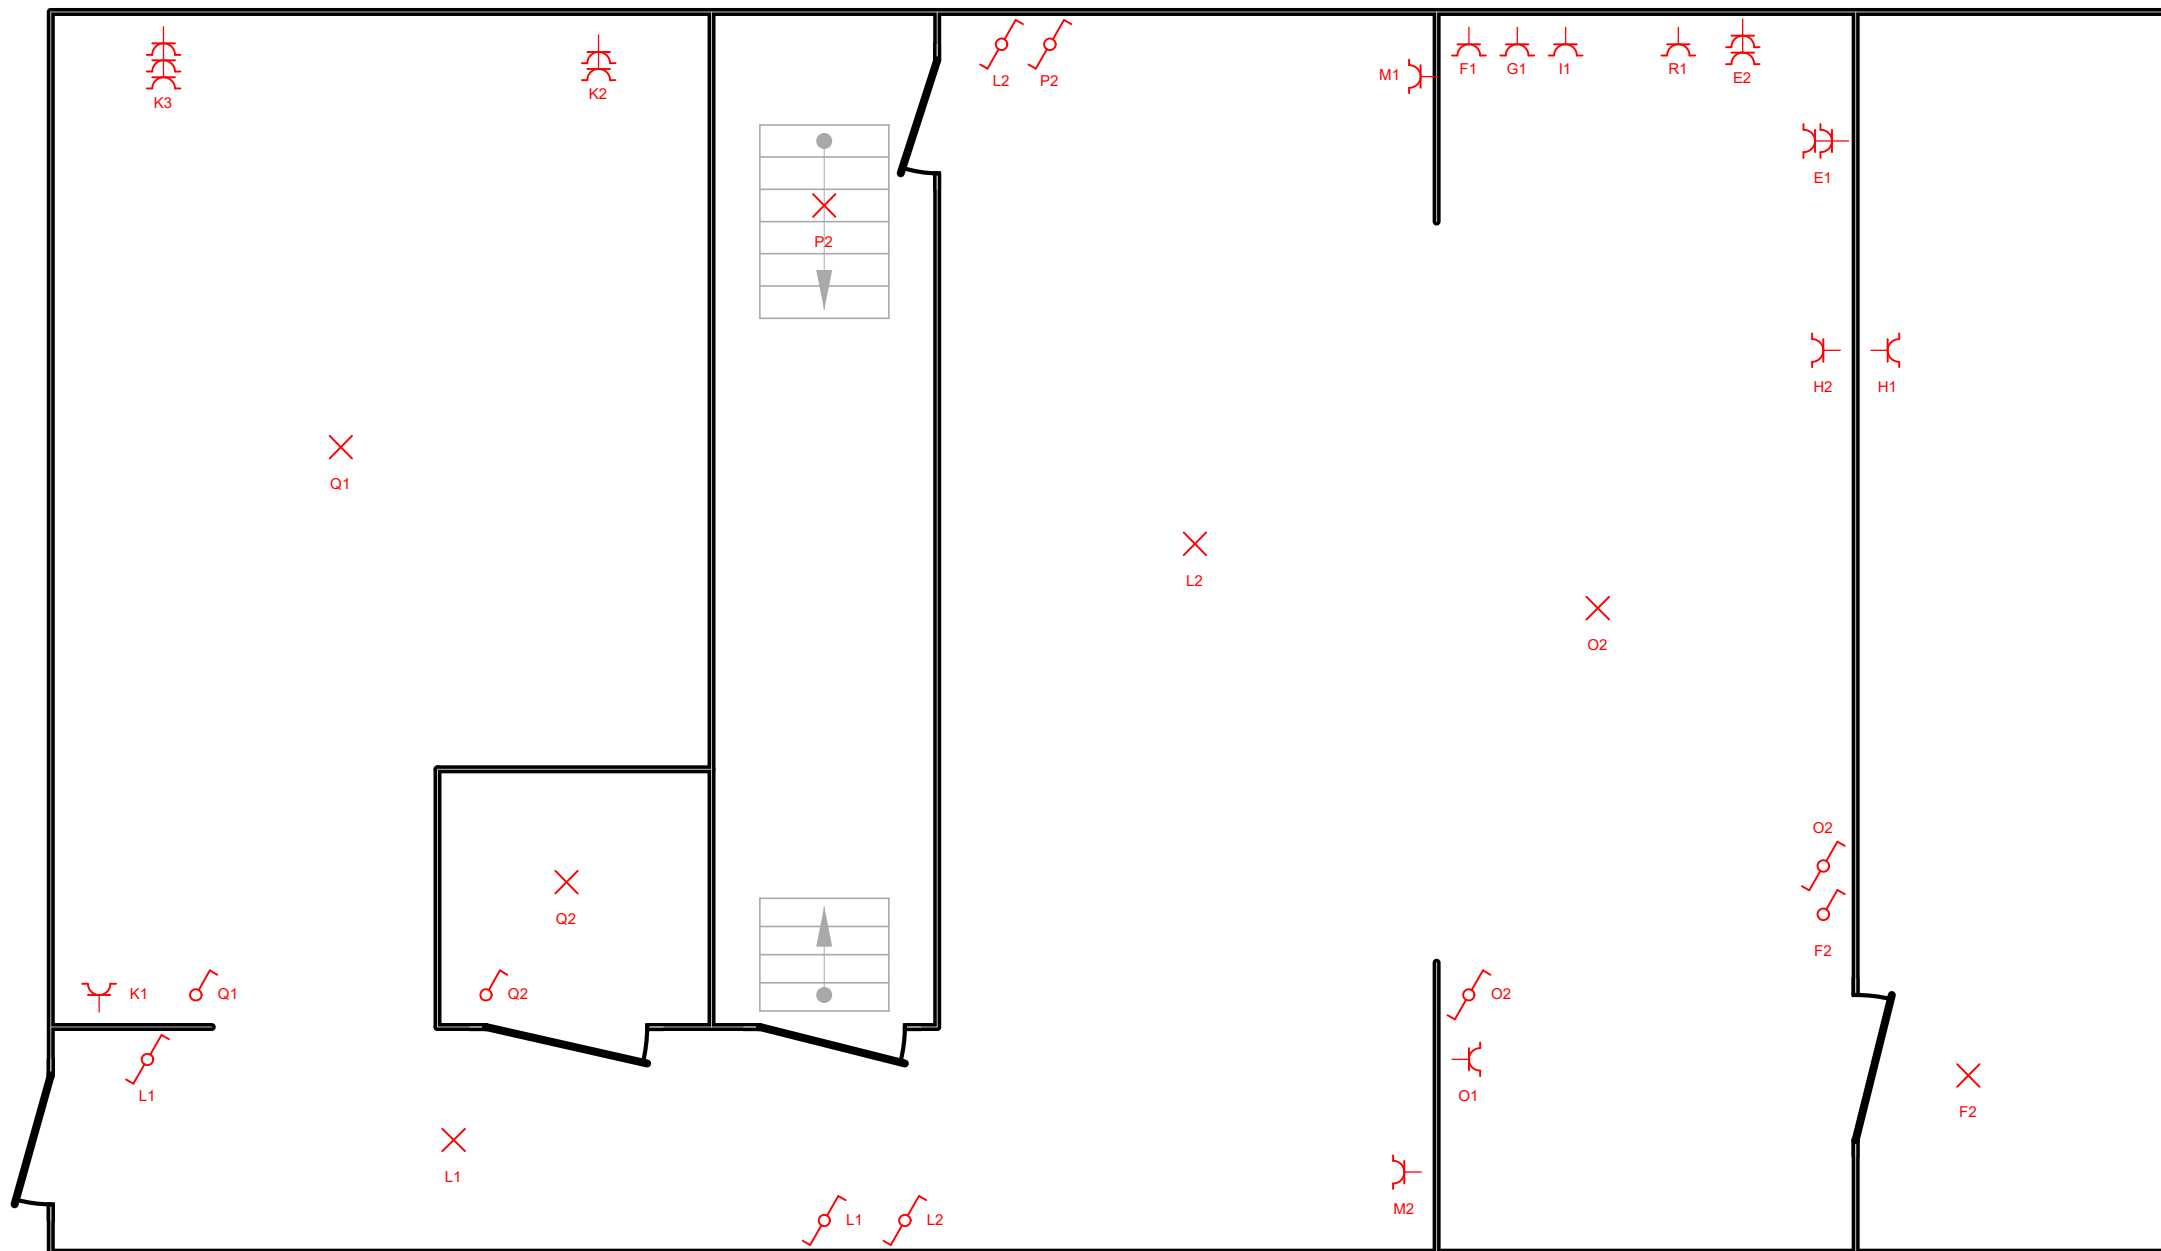

Plaats van de elektrische installatie BTF Projects Heuvelstraat 39 3090 Overijse Tel.: - GSM: - Fax: - e-mail: -	Installateur Torosyan Movses Dooistraat 90 3590 Diepenbeek Tel.: - GSM: - Fax: - e-mail: - BE0774413257	p. 5/6 Situatieschema
Schema's getekend door:		

