


Resp. client:
N° commande:
N° client: 65320
Pers. cont.: VARGA JOSÉ
Tél.: -
Fax: -
GSM: 0475/55.25.06
e-mail: jvarga.varga@gmail.com



Organisme de contrôle a.s.b.l.

ProKo.: GA33
N° rapport : 4536946
N° rapp. prov.:
Date: 03/12/2015

Client / Mandant :

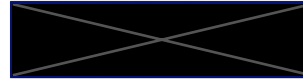

Département: ELE

RAPPORT DE CONTRÔLE D'UNE INSTALLATION ELECTRIQUE BT DE RACCORDEMENT DEFINITIF ou RESIDENTIEL
(exécuté suivant procédure interne QPRO/ELE/001, §7.3)

GENERALITES

Appareil/Install. ID: Appartement Type d'installation: Nouvelle + Renforcement Type de locaux: Appartement
Lieu de contrôle: Rue des 2 Eglises 87 BRUXELLES 21 1210
Type de contrôle: examen de conformité Selon RGIE Art. 86/270
Date du contrôle: 03/12/2015 Contrôle suivant dans 300 mois, ou avant 31/12/2040 Contrôleur: OTTEVAERE BENOIT
Propriété:
Installateur: SERVICE
T.V.A.: BE0866326695 Carte-ID : - Délivré à : - Date: -

DESCRIPTION

EAN n°: - N° compteur: 12785861 Index I: 037304.6 Index II: -
Raccordement: réseau souterrain Fourreau: placé Plaque d'isolat.: présente
Tension de serv.: 1 x 220V Protection max.: 40A Protection principale: 40A Interr.: Δn40A Type A
Liaison comptage-coffre de repart.: type de câble: XVB nombre de conducteurs: 4 section: 10 mm²
Câble de raccordement au réseau: type de câble: - nombre de conducteurs: - section: - mm²
Electrode de terre: type: Piquets section: 16 mm² Résistance de dispersion: 8.27 Ohm
Interrupteur Diff.: Général: 40A/300mA est plombé par des scelles d'OCB: en ordre Diff. supplém.: 2p 40A/300mA
Fonctionn. bouton d'essai: en ordre Contrôle boucle de défaut: en ordre Résist. d'isolem. général: 35.2 MOhm
Installation exécutée conformément aux schémas: en ordre Etat du matériel électrique: en ordre
Protection contre les chocs électriques: contact direct: en ordre contact indirect: en ordre
Continuité PE et liaison équipotentiel: en ordre Matériel fixe et mobile: en ordre
Description – appareils: voir les schémas en annexe schéma unifilaire et schéma de position ont été signés pour approbation
Ne sont pas encore placés: cuisine salle de bains chauffage central compteur de gaz - d'eau
Ne sont pas encore raccordés: liaison équipotentielle principale - supplémentaire
Nombre de tableaux: 2 Nombre de circuits terminaux: 3 + 18

SIBBL 6A

10/01/2016

CONSTATATIONS - Note (N) - Remarque (O) - Infraction (I) – les numéros réfèrent aux infractions standardisées

--	--


CONCLUSION

L'installation est conforme aux prescriptions mentionnées. L'installation peut être mise/rester en service.
L'installation doit être contrôlée au plus tard à la date mentionnée ici dessus, comme prévu par l'art. 271 du RGIE, ainsi qu'avant toute mise en service d'une modification importante ou d'une extension notable, exécutées avant cette date.

Pour le Directeur Technique,

Benoît Ottevaere
benoit.ottevaere@ocb.be
Gsm : 0493/24.61.54

Le contrôleur

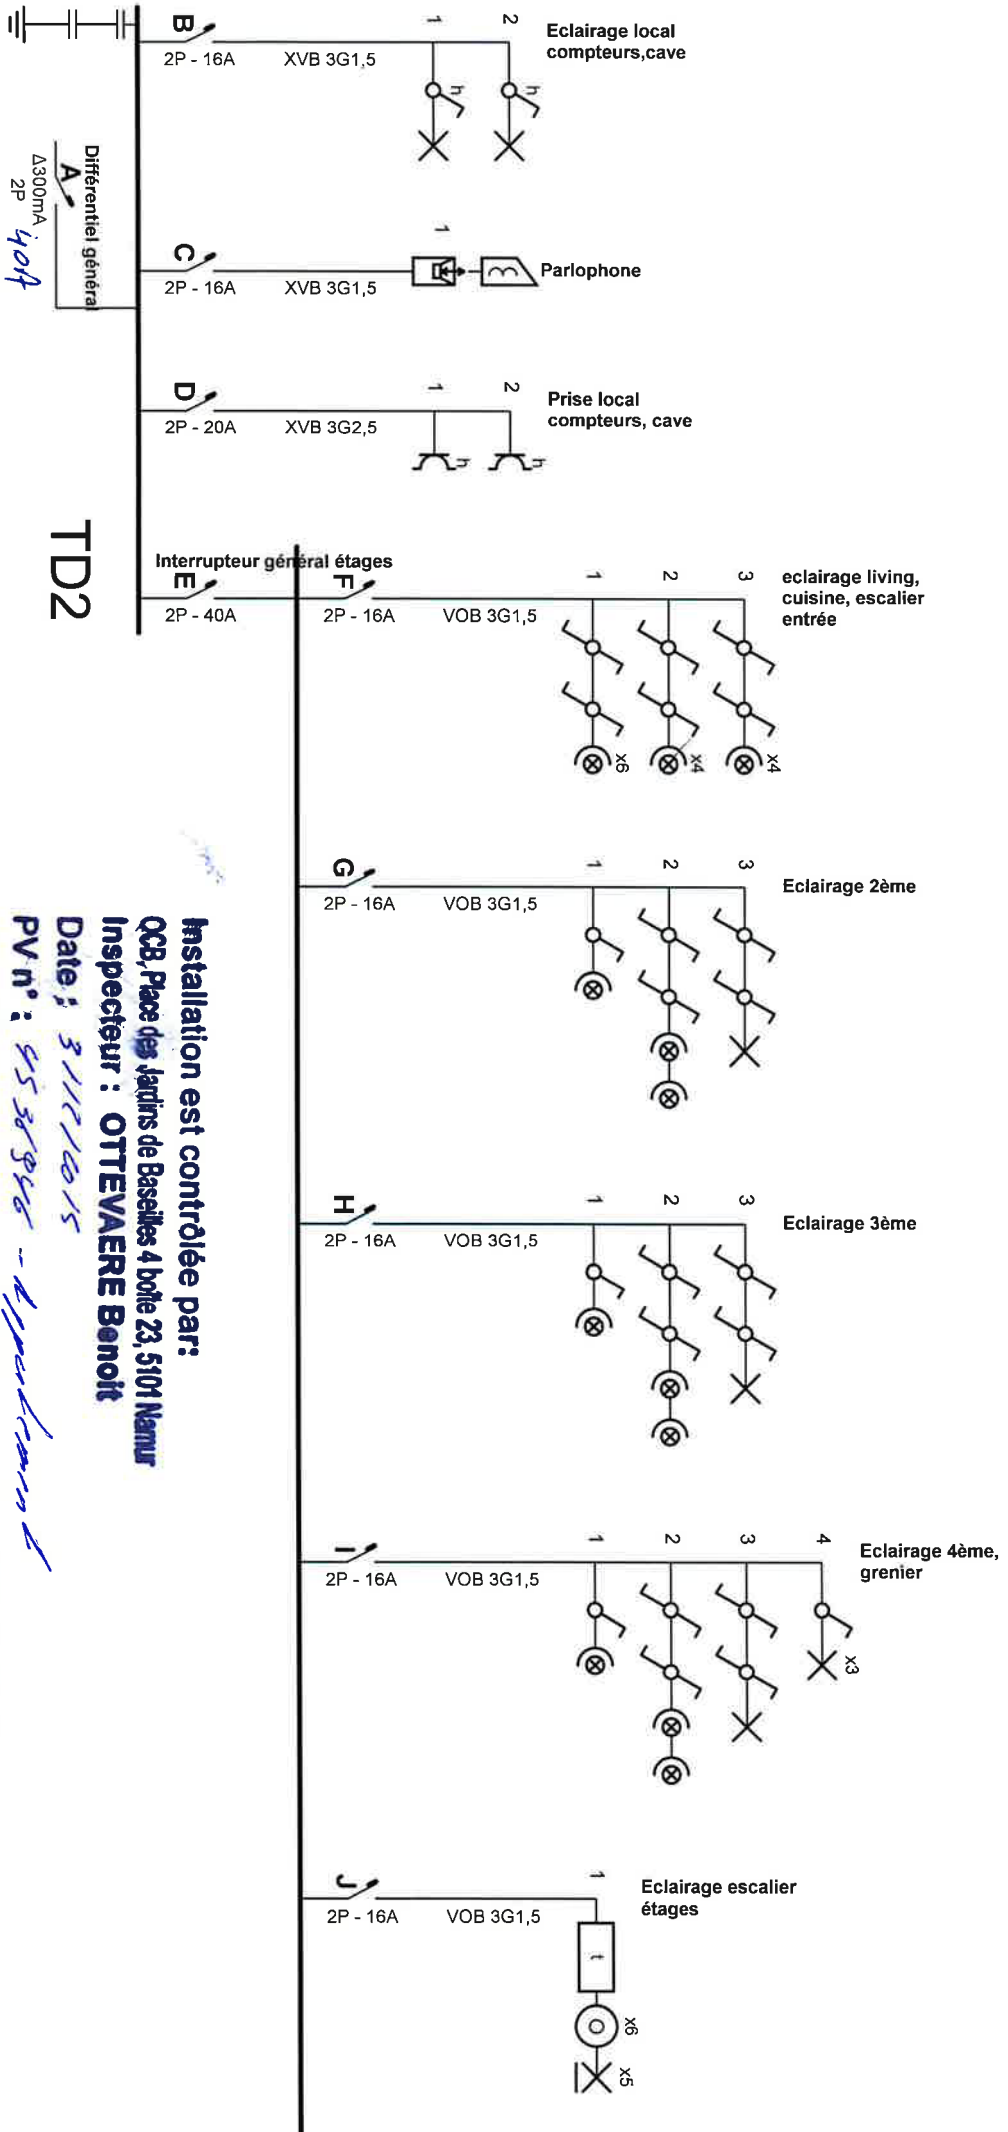

TD1

TD2

Installation est contrôlée par:
OCB, Place des Jardins de Baselles 4 boîte 23, 5101 Namur
Inspecteur : OTTEVAERE Benoit
 Date: 3/11/2015
 PV n°: 4536846 - *Benoit Ottevaere*
 Signature :

OTTEVAERE Benoit
 GSM: 0493/246.154
 ottevaere.benoit@ocb.be


Organisme agréé
 O.C.B.
 Koninquin Astridlaan 60
 2550 Konlich
 Tél.: 03 451 37 00 GSM: -
 Fax: 03 451 37 10
 e-mail: dep.ele@ocb.be

Installation électrique
 1210 BRUXELLES
 Tél.: - GSM: -
 Fax: -
 e-mail: -

Installateur
 RESTORE HOME SERVICE
 avenue Louise 563
 1050 BRUXELLES
 Tél.: - GSM: -
 Fax: -
 e-mail: -
 BE 866.326.695

Schéma dessiné par:

P. 1/11
 Schéma unifilaire
 2 x 230V ~ 50Hz
 QUADRUPLE

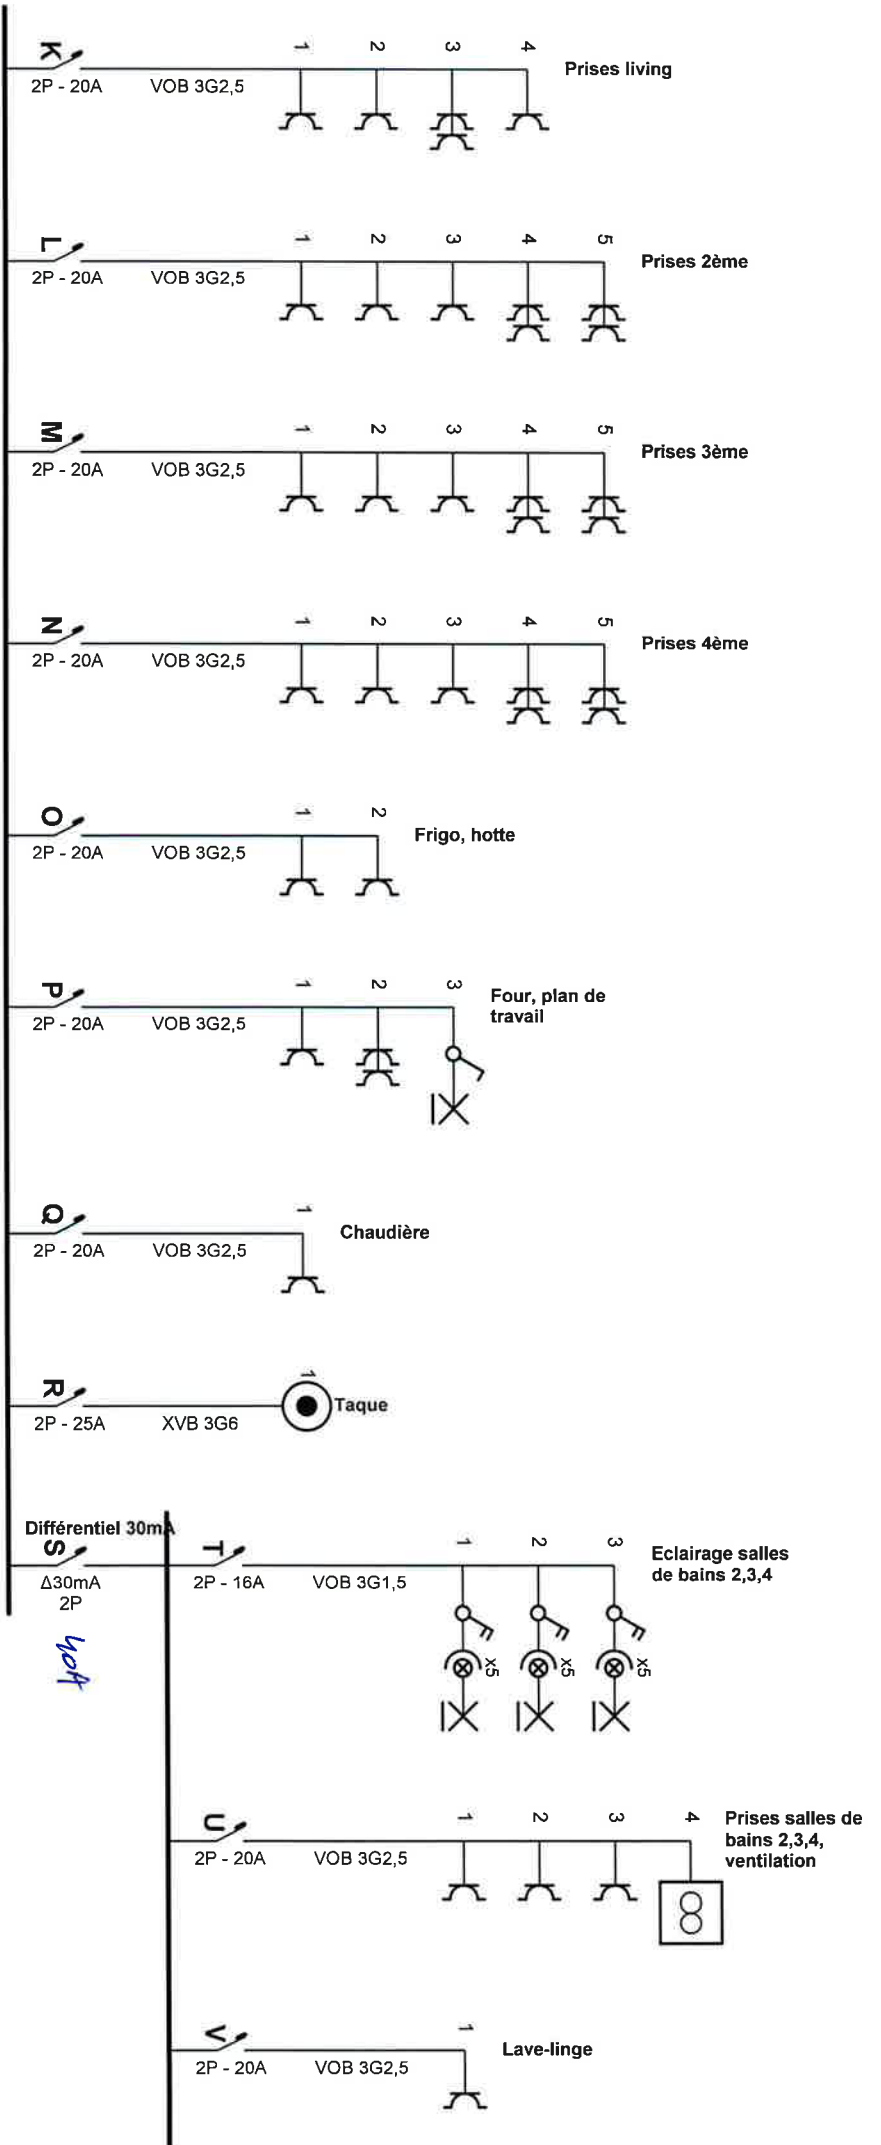

OTTEVAERE Benoit
 GSM: 0493/246.154
 ottevaere.benoit@ocb.be

Organisme agréé

O.C.B.
 Koningin Astridlaan 60
 2550 Kontich
 Tél.: 03 451 37 00 GSM: -
 Fax: 03 451 37 10
 e-mail: dep_ele@ocb.be

Installation électrique

1210 BRUXELLES
 Tél.: - GSM: -
 Fax: -
 e-mail: -

Installateur


RESTORE HOME SERVICE
 avenue Louise 563
 1050 BRUXELLES
 Tél.: - GSM: -
 Fax: -
 e-mail: -
 BE 866.326.695

P. 2/11

Schéma unifilaire

2 x 230V ~ 50Hz

QUADRUPLEX

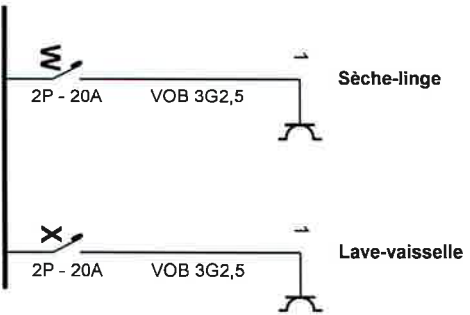

OTTEVAERE Benoit
GSM: 0493/246.154
ottevaere.benoit@ocb.be

Organisme agréé

O.C.B.
 Koninigin Astridlaan 60
 2550 Kontich
 Tél.: 03 451 37 00 GSM: -
 Fax: 03 451 37 10
 e-mail: dep.ele@ocb.be

Adresse de l'installation électrique

~~XXXXXXXXXXXXXXXXXXXX~~
 Rue des Deux Eglises 87
 1210 BRUXELLES
 Tél.: - GSM: -
 Fax: -
 e-mail: -

Installateur


RESTORE HOME SERVICE
 avenue Louise 563
 1050 BRUXELLES
 Tél.: - GSM: -
 Fax: -
 e-mail: -
 BE 866.326.695

P. 3/11
Schema unifilaire

2 x 230V ~ 50Hz

QUADRUPLE

Schema dessiné par:

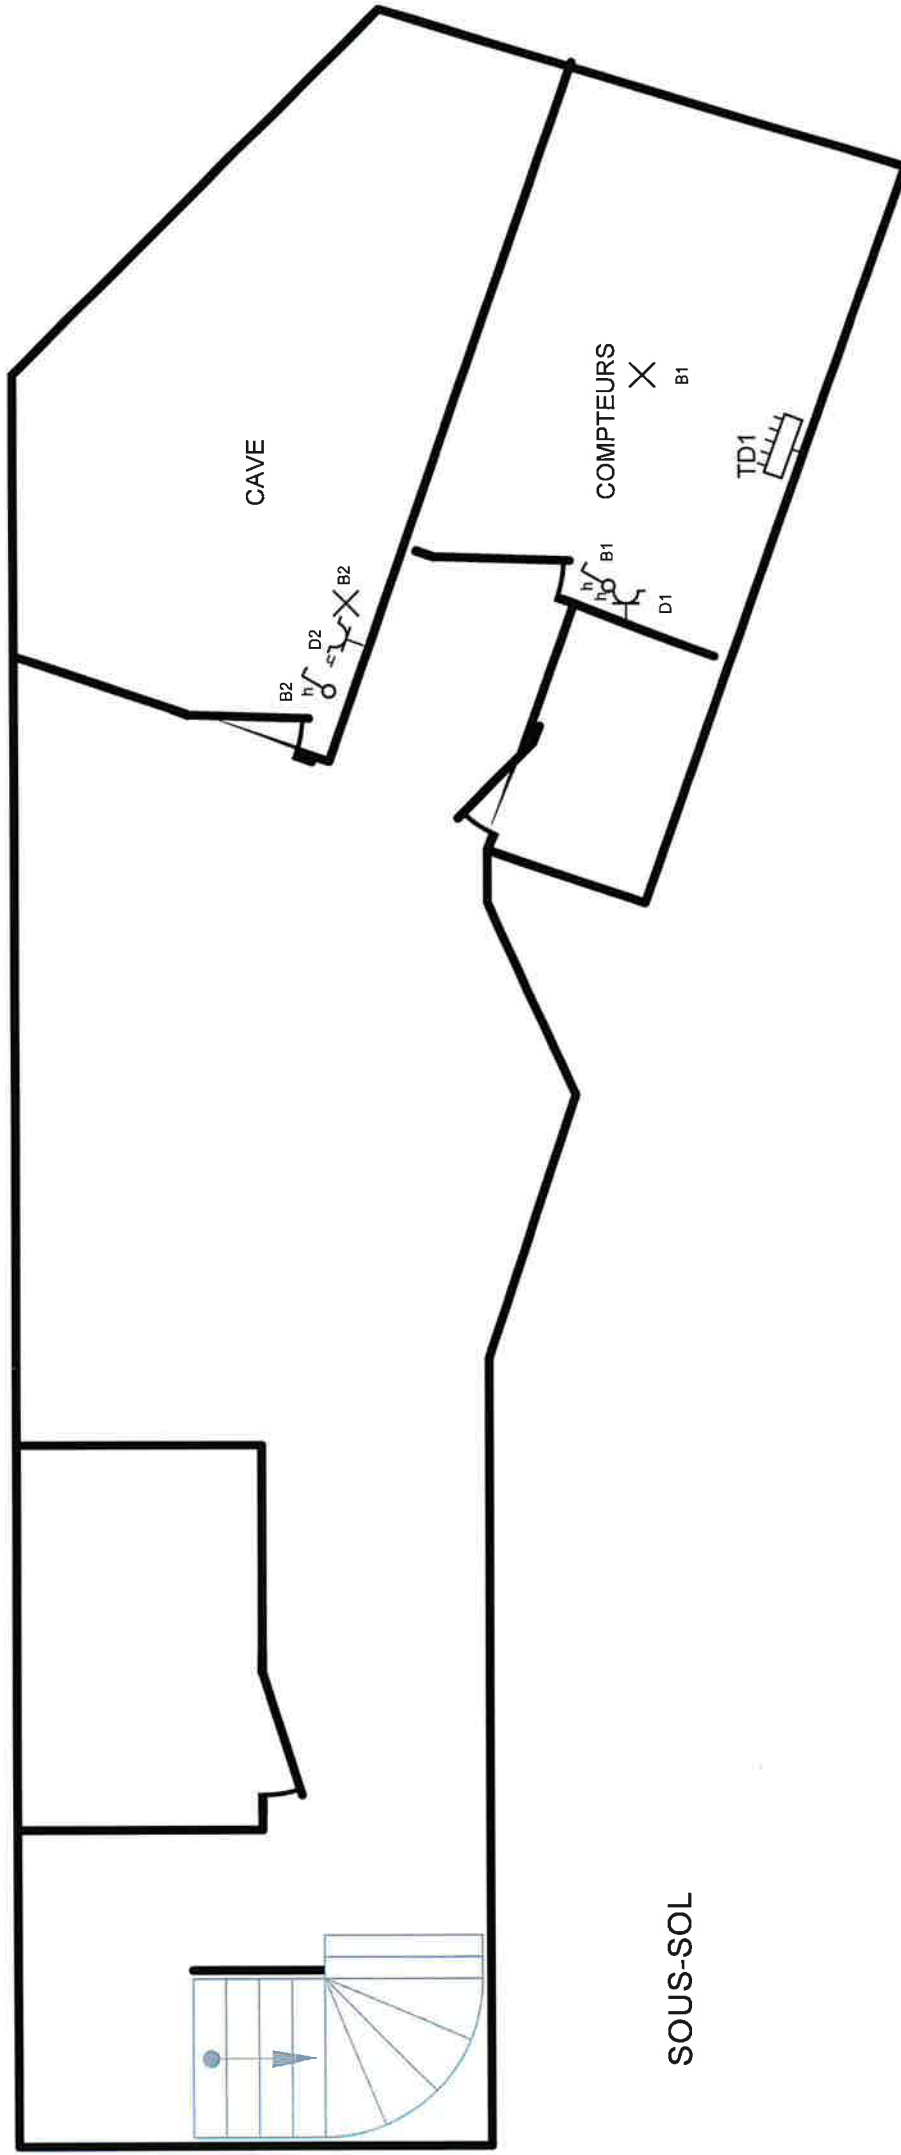

OTTEVAERE Benoit
GSM: 0493/246.154
ottevaere.benoit@ocb.be


Organisme agréé
 O.C.B.
 Koningin Astridlaan 60
 2550 Kontich
 Tél.: 03 451 37 00 GSM: -
 Fax: 03 451 37 10
 e-mail: dep.ele@ocb.be

Adresse de l'installation électrique
 [Redacted]
 rue des Deux Églises 87
 1210 BRUXELLES
 Tél.: - GSM: -
 Fax: -
 e-mail: -

Installateur
 RESTORE HOME SERVICE
 avenue Louise 563
 1050 BRUXELLES
 Tél.: - GSM: -
 Fax: -
 e-mail: -
 BE 866.326.695

p. 4/11
Schéma de position
 2 x 230V ~ 50Hz
 QUADRUPLEX

Schéma dessiné par:

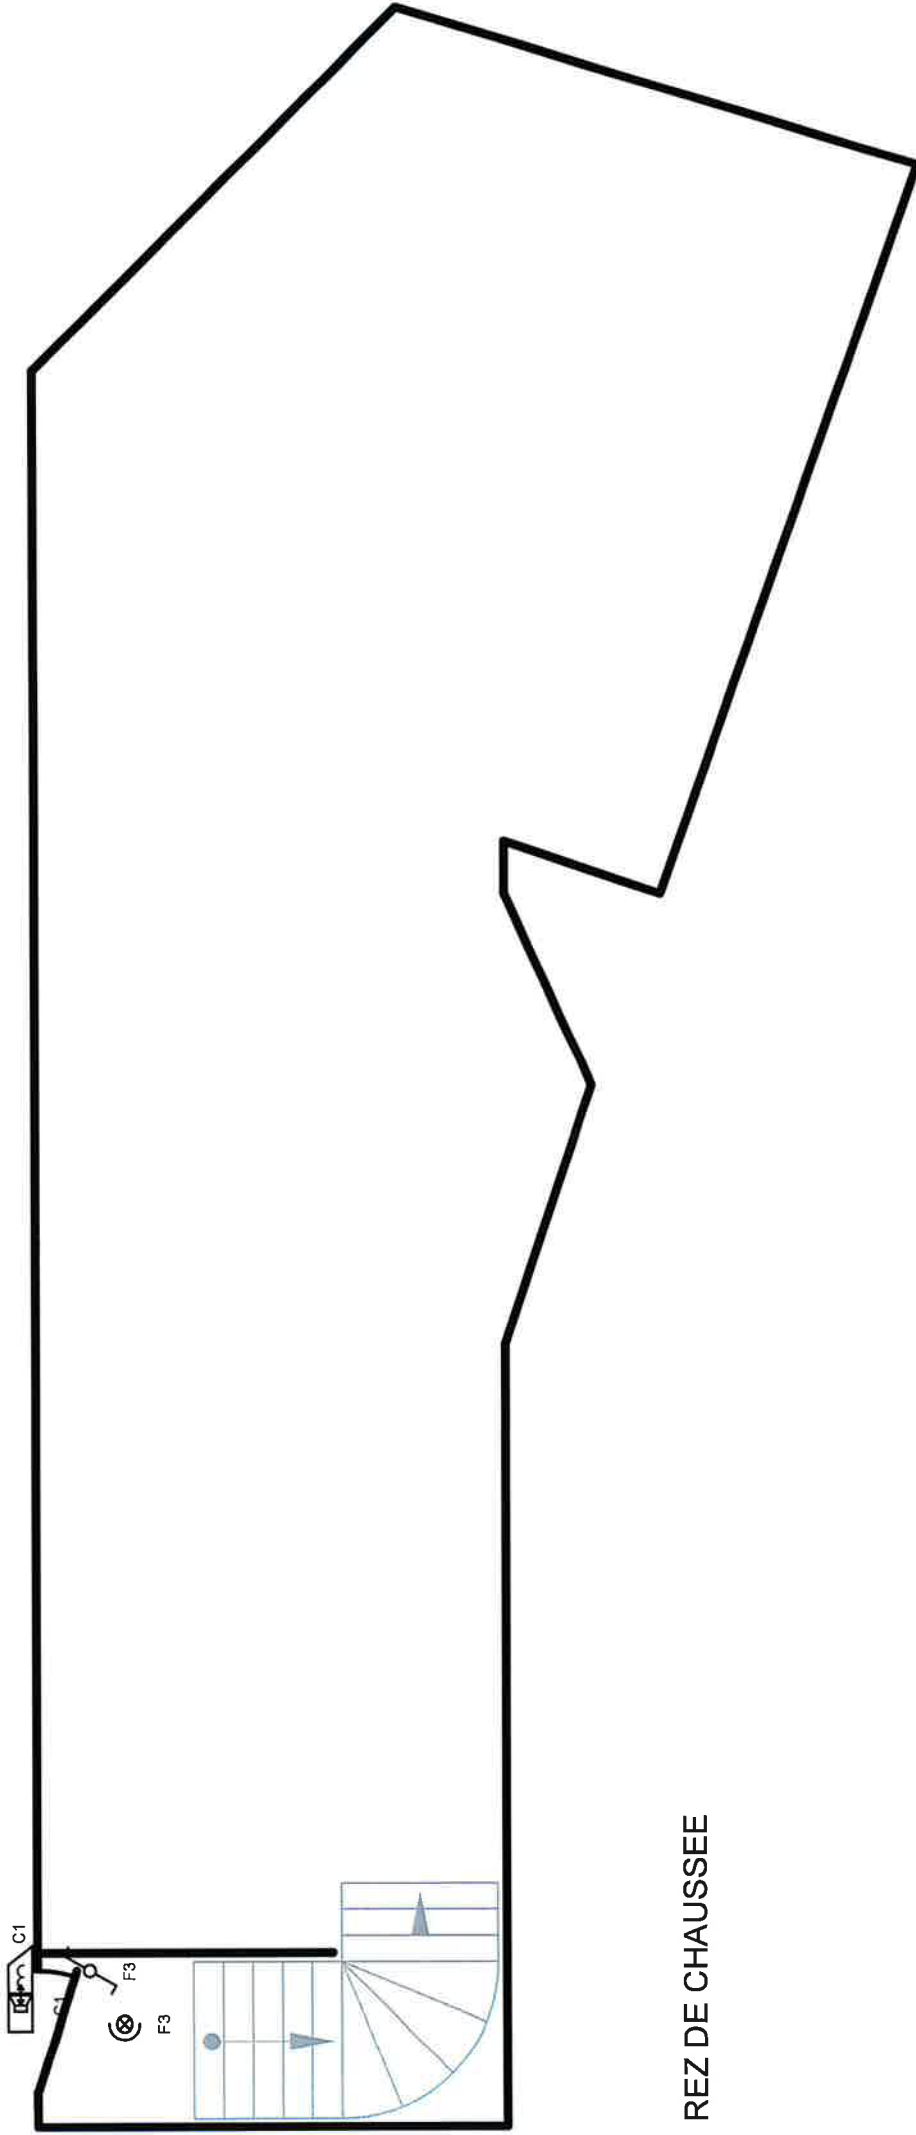

REZ DE CHAUSSEE


OTTEVAERE Benoit
GSM: 0493/246.154
ottevaere.benoit@ocb.be

Organisme agréé
 O.C.B.
 Koningin Astridlaan 60
 2550 Kontich
 Tél.: 03 451 37 00 GSM: -
 Fax: 03 451 37 10
 e-mail: dep.ele@ocb.be

Adresse de l'installation électrique
~~XXXXXXXXXXXXXXXXXXXX~~
 rue des Deux Eglises 87
 1210 BRUXELLES
 Tél.: - GSM: -
 Fax: -
 e-mail: -

Installateur
 RESTORE HOME SERVICE
 avenue Louise 563
 1050 BRUXELLES
 Tél.: - GSM: -
 Fax: -
 e-mail: -
 BE 866.326.695

p. 5/11
Schéma de position
 2 x 230V ~ 50Hz
 QUADRUPLEX

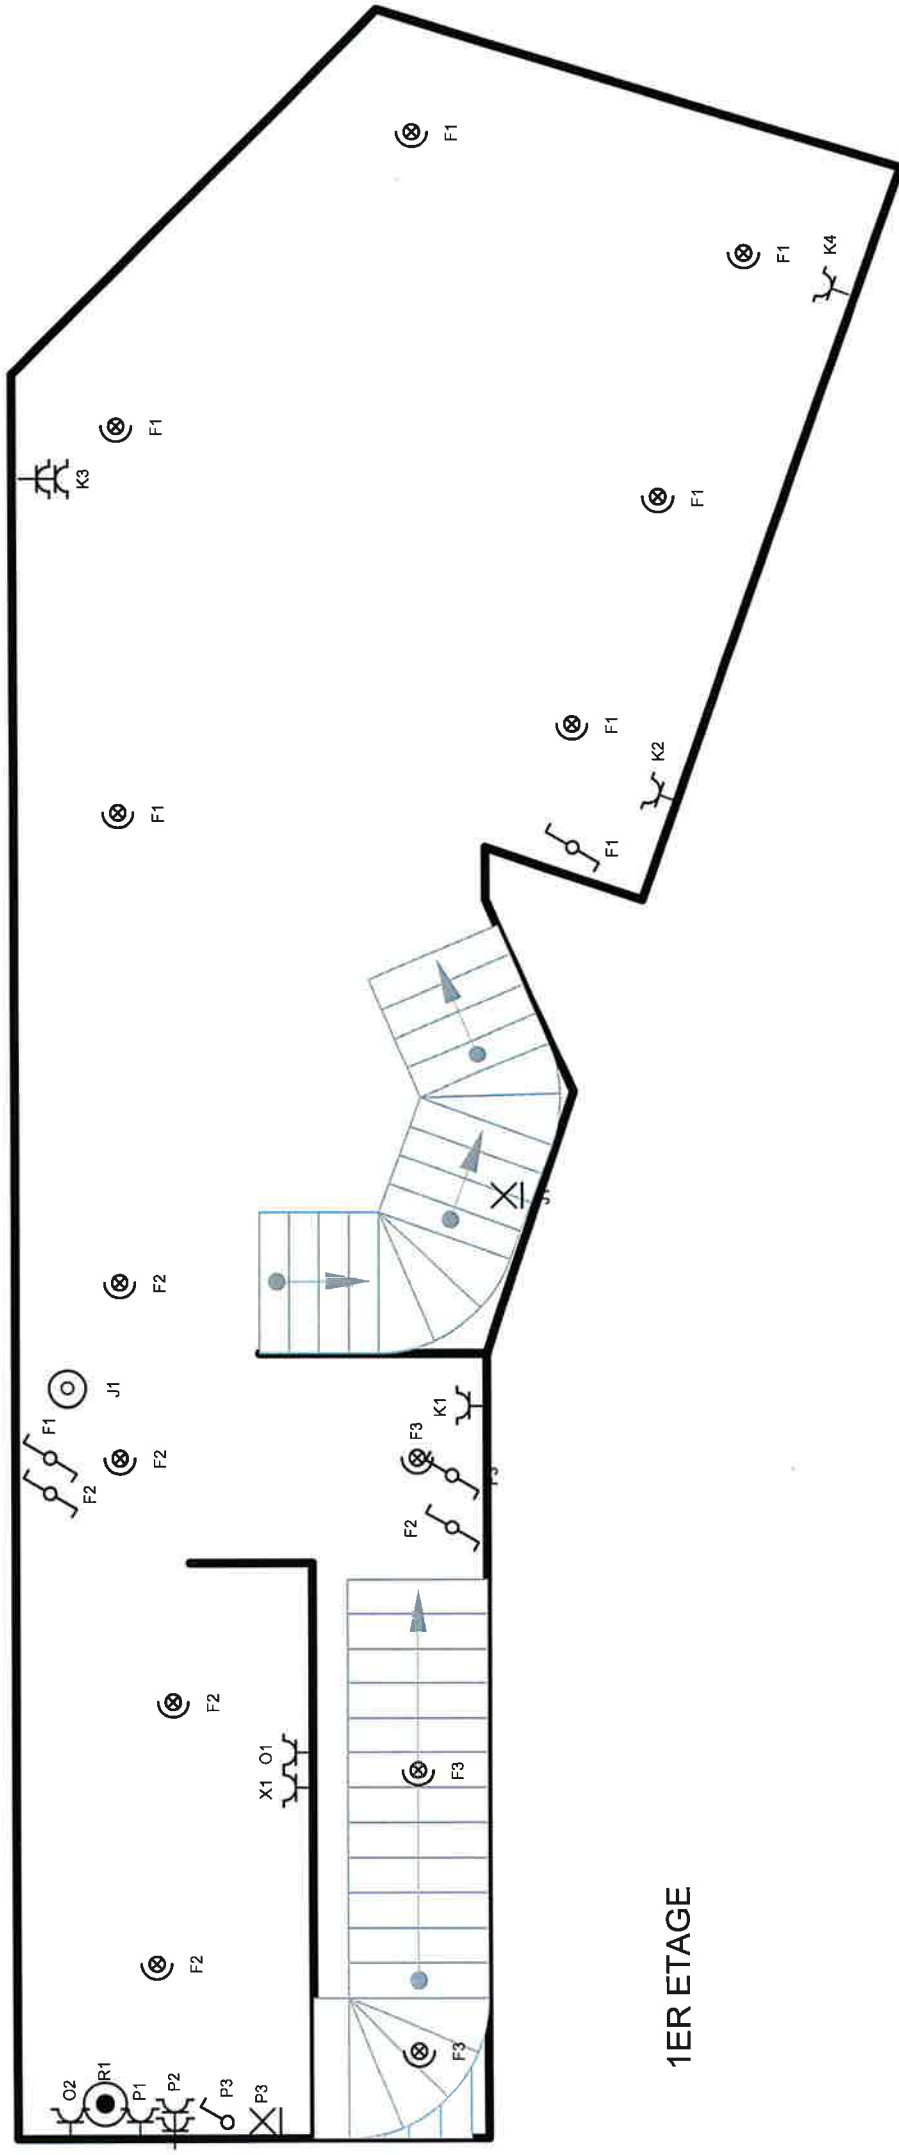

1ER ETAGE


OTTEVAERE Benoit
 GSM: 0493/246.154
 ottevaere.benoit@ocb.be

Organisme agréé
 O.C.B.
 Koningin Astridlaan 60
 2550 Kontich
 Tél.: 03 451 37 00 GSM: -
 Fax: 03 451 37 10
 e-mail: dep.ele@ocb.be

A [Redacted]
 rue des Deux Eglises 87
 1210 BRUXELLES
 Tél.: - GSM: -
 Fax: -
 e-mail: -

Installateur
 RESTORE HOME SERVICE
 avenue Louise 563
 1050 BRUXELLES
 Tél.: - GSM: -
 Fax: -
 e-mail: -
 BE 866.326.695

p. 6/11
Schéma de position
 2 x 230V ~ 50Hz
 QUADRUPLEX

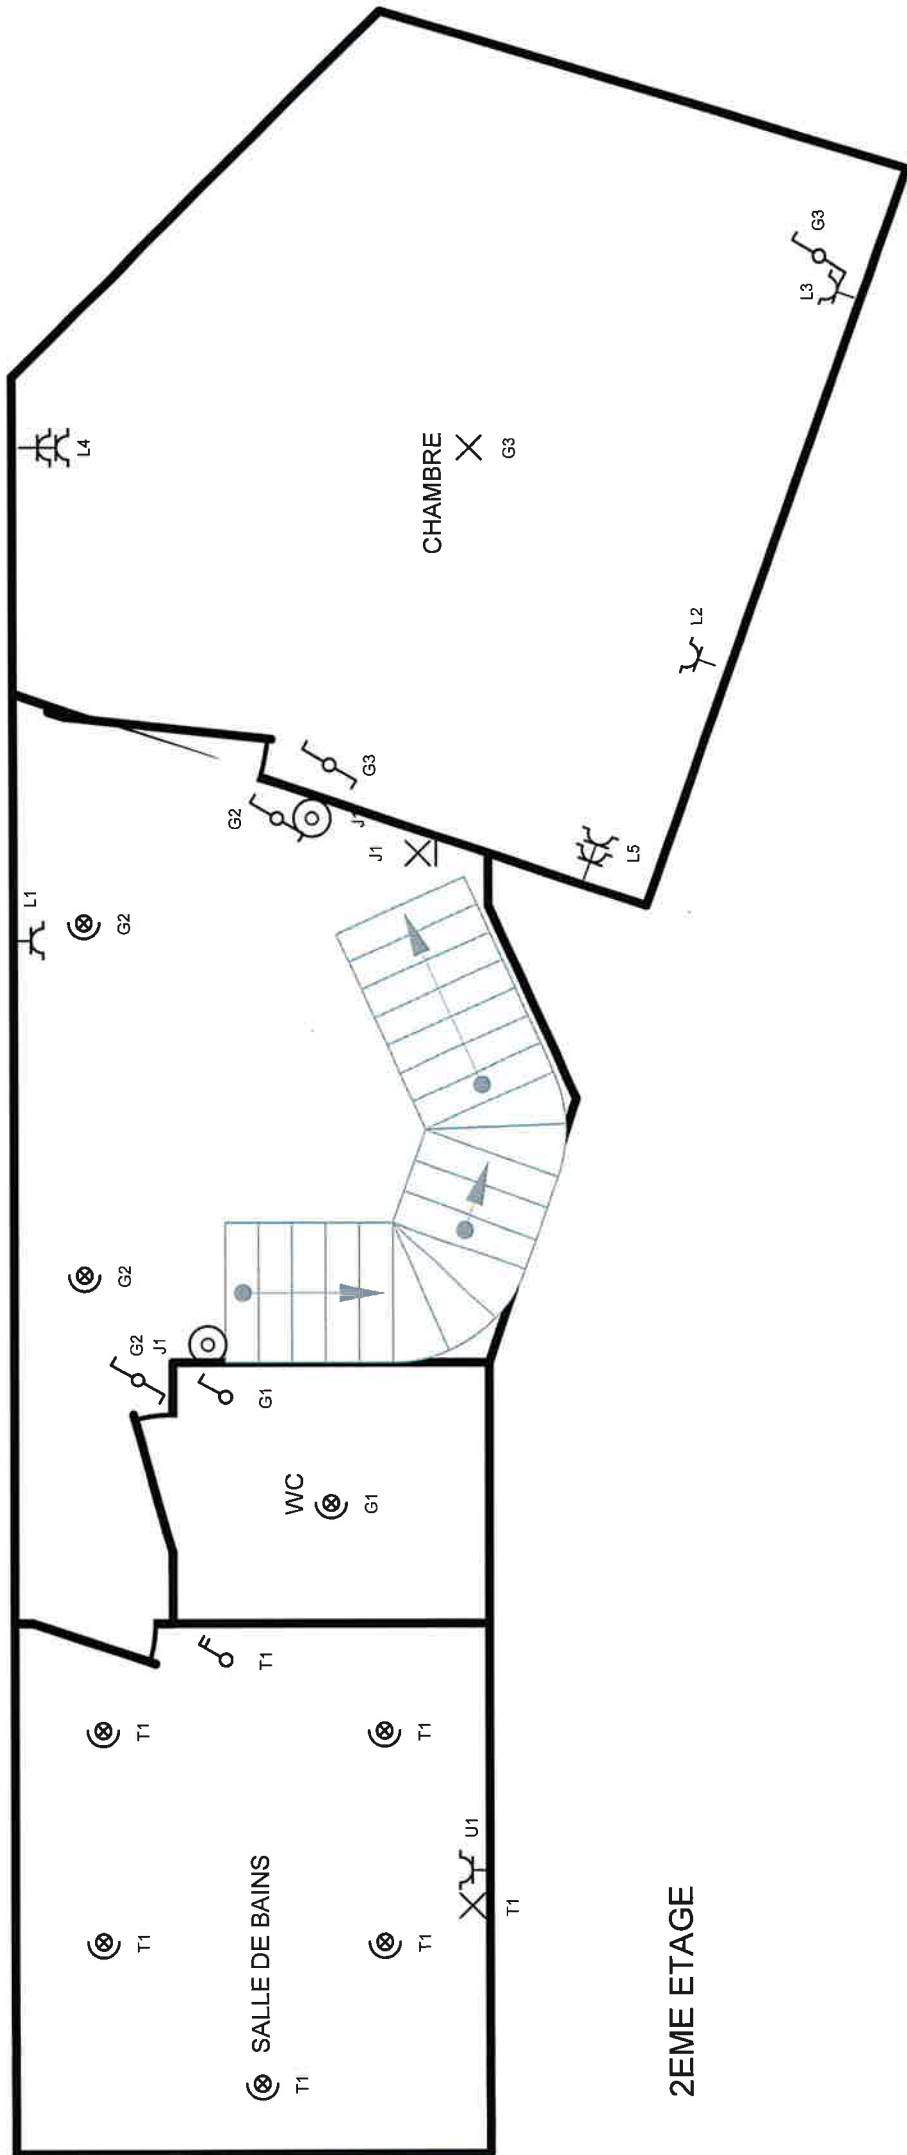


2EME ETAGE

OTTEVAERE Benoit
GSM: 0493/246.154
ottevaere.benoit@ocb.be

<p>Organisme agréé O.C.B. Koningin Astridlaan 60 2550 Kontich Tél.: 03 451 37 00 GSM: - Fax: 03 451 37 10 e-mail: dep.efe@ocb.be</p>	<p>Adresse de l'installation éléc [Redacted] [Redacted] Eglises 87 1210 BRUXELLES Tél.: - GSM: - Fax: - e-mail: -</p>	<p>Installateur RESTORE HOME SERVICE avenue Louise 563 1050 BRUXELLES Tél.: - GSM: - Fax: - e-mail: - BE 866.326.695</p>	<p>p. 7/11 Schéma de position 2 x 230V ~ 50Hz QUADRUPLEX</p>
---	--	--	---


Schéma dessiné par:

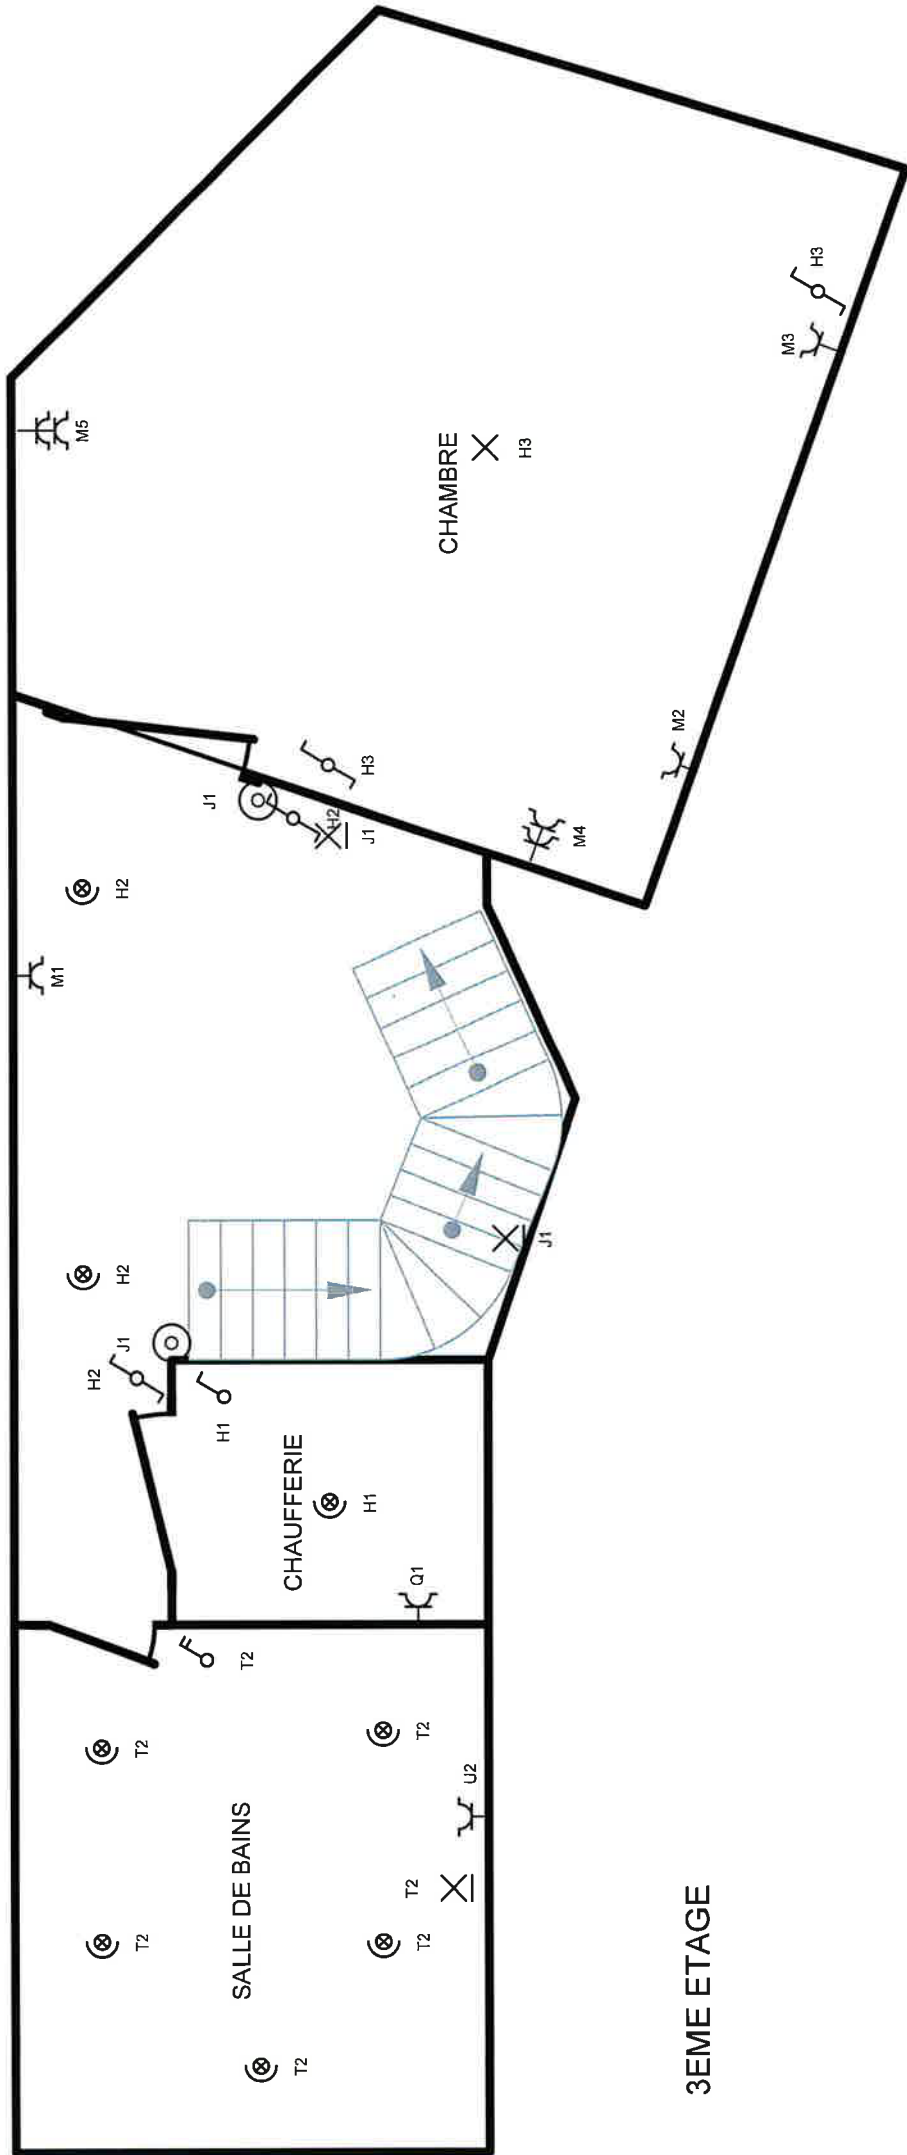

3EME ETAGE


OTTEVAERE Benoit
 GSM: 0493/246.154
 ottevaere.benoit@ocb.be


<p>Organisme agréé O.C.B. Koningin Astridlaan 60 2550 Kontich Tél.: 03 451 37 00 GSM: - Fax: 03 451 37 10 e-mail: dep.elf@ocb.be</p>	<p>Installation électrique A rue des Deux Eglises 87 1210 BRUXELLES Tél.: - GSM: - Fax: - e-mail: -</p>	<p>Installateur RESTORE HOME SERVICE avenue Louise 563 1050 BRUXELLES Tél.: - GSM: - Fax: - e-mail: - BE 866.326.695</p>
<p>Schema dessiné par:</p>		
<p>p. 8/11 Schema de position 2 x 230V ~ 50Hz QUADRUPLEX</p>		

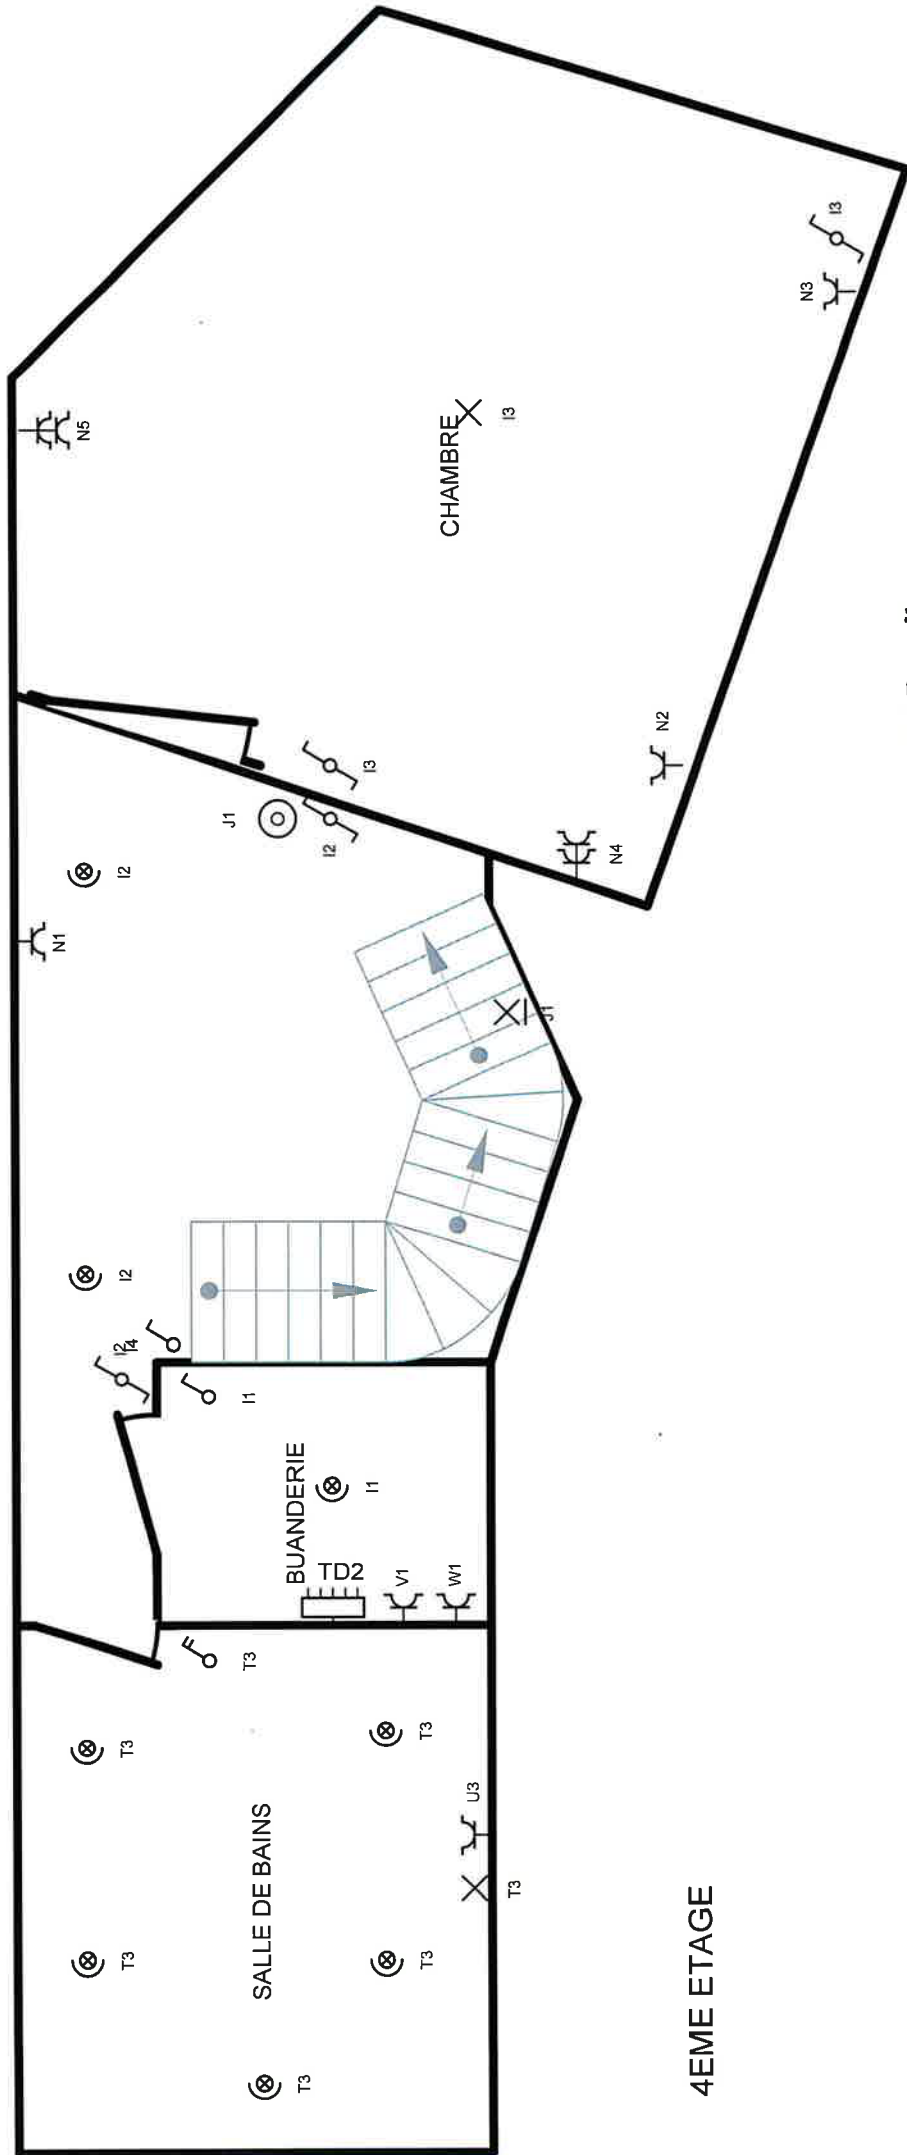

4EME ETAGE

OTTEVAERE Benoit
GSM: 0493/246.154
ottevaere.benoit@ocb.be

<p>Organisme agréé O.C.B. Koningin Astridlaan 60 2550 Kontich Tél.: 03 451 37 00 GSM: - Fax: 03 451 37 10 e-mail: dep.ele@ocb.be</p>	<p>Installation électrique  rue des Églises 87 1210 BRUXELLES Tél.: - GSM: - Fax: - e-mail: -</p>	<p>Installateur RESTORE HOME SERVICE avenue Louise 563 1050 BRUXELLES Tél.: - GSM: - Fax: - e-mail: - BE 866.326.695</p>	<p>p. 9/11 Schema de position 2 x 230V ~ 50Hz QUADRUPLEX</p>
<p>Schéma dessiné par:</p>			

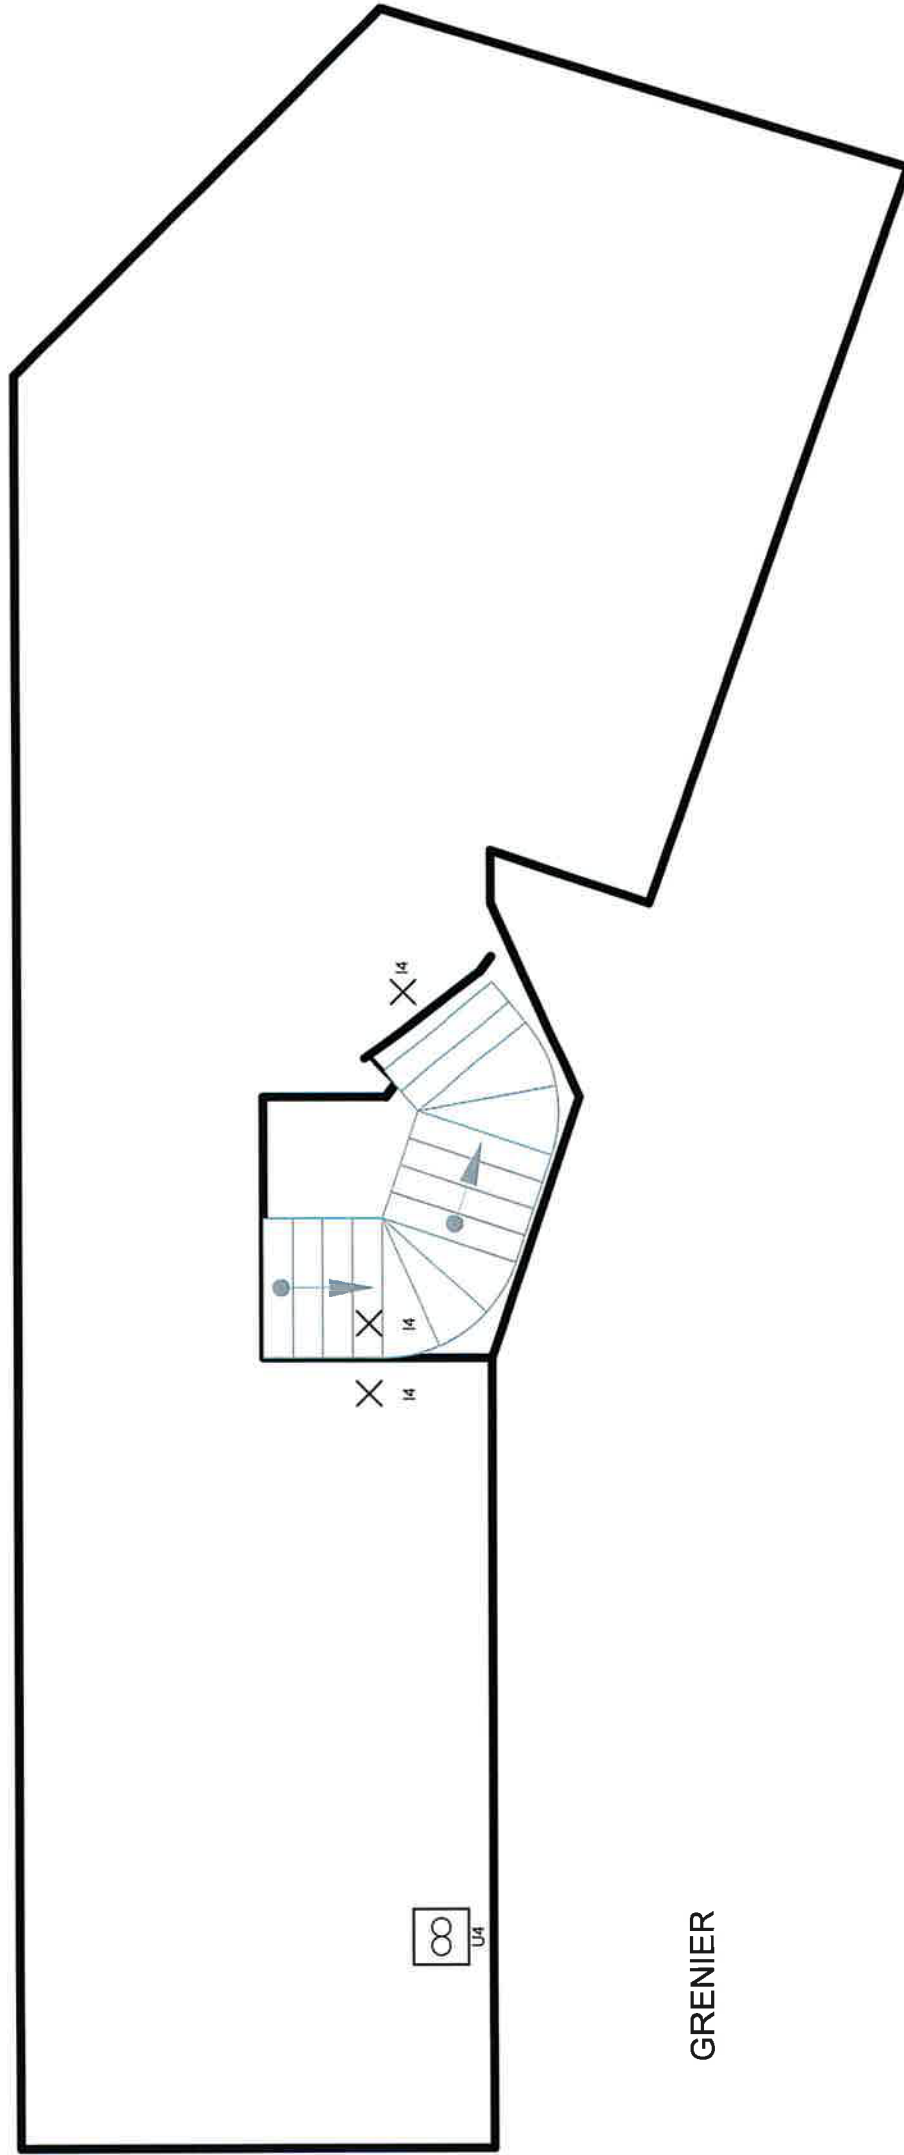

GRENIER

OTTEVAERE Benoit
 GSM: 0493/246.154
 ottevaere.benoit@ocb.be

Organisme agréé
 O.C.B.
 Koninigin Astridlaan 60
 2550 Kontich
 Tél.: 03 451 37 00 GSM: -
 Fax: 03 451 37 10
 e-mail: dep.ele@ocb.be

Installation électrique

~~1210 BRUXELLES~~
 rue des Deux Eglises 87
 1210 BRUXELLES
 Tél.: - GSM: -
 Fax: -
 e-mail: -

Installateur
 RESTORE HOME SERVICE
 avenue Louise 563
 1050 BRUXELLES
 Tél.: - GSM: -
 Fax: -
 e-mail: -
 BE 866.326.695

p. 10/11
 Schéma de position
 2 x 230V ~ 50Hz
 QUADRUPLEX

Schéma dessiné par: