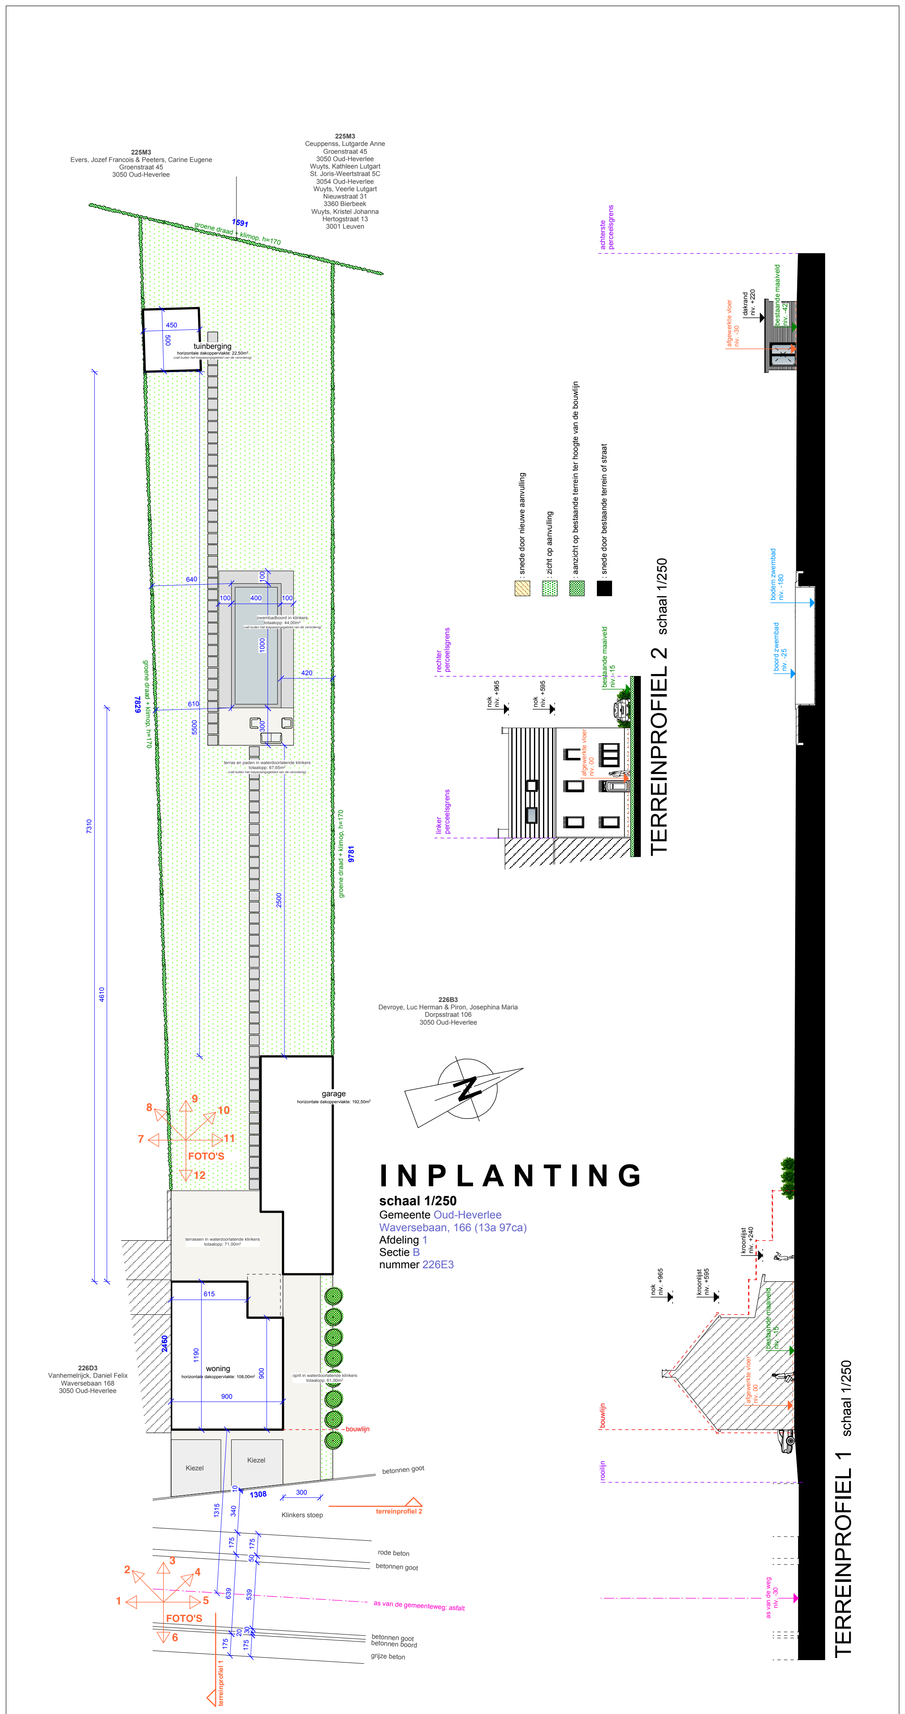

BOUWAANVRAAG

19 / 08 / 2014

Opdrachtgever: Dhr. en Mevr.Filip Van Hoyweghen en Laura Farina
Bouwterrein: Waversebaan 166, 3050 Oud-Heverlee

Architectenbureau Van den Abbeele & Sépulchre bvba
Windmolenstraat 73, 3500 Hasselt
tel 011/22.91.60
fax 011/502.197
gsm V: 0496/800.400
gsm S: 0497/50.20.62
info@architectenvandenabbeele.be