


- prefab-kuip inclusief:
- nis met ingebouwd rolluik
  - alu staaf met sluiting
  - alu beschermrooster
  - automatisch zonnerolluik

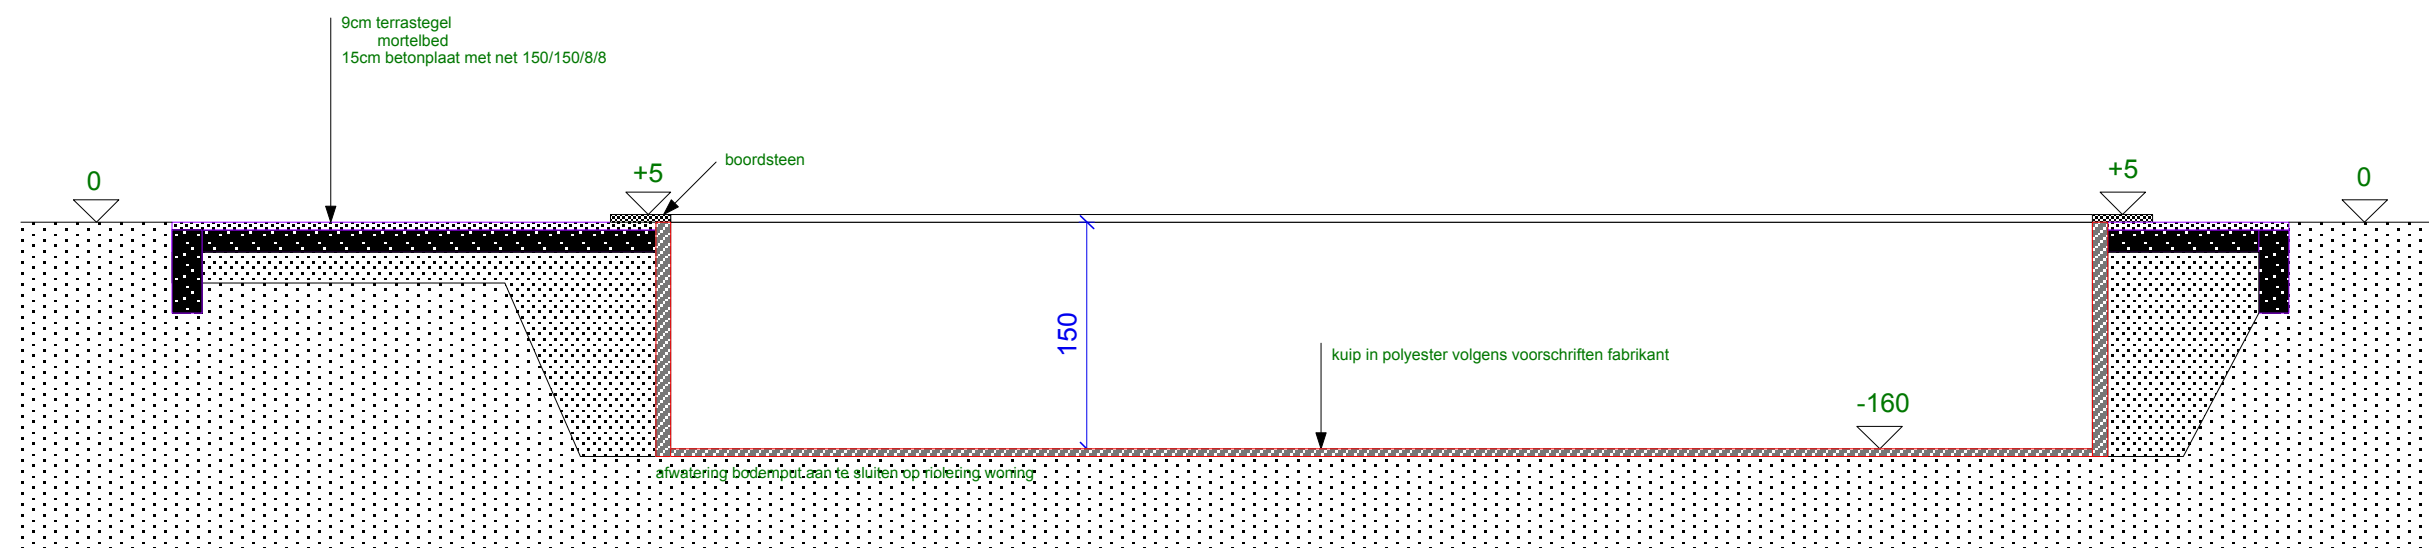

# BOUWAANVRAAG

19/ 08 / 2014

Opdrachtgever:  
Bouwterrein:

Dhr. en Mevr. Filip Van Hoyweghen en Laura Farina  
Waversebaan 166, 3050 Oud-Heverlee

Architectenbureau Van den Abbeele & Sépulchre bvba  
Windmolenstraat 73, 3500 Hasselt

tel 011/22.91.60  
fax 011/502.197  
gsm V: 0496/800.400  
gsm S: 0497/50.20.62  
info@architectenvandenabeele.be