




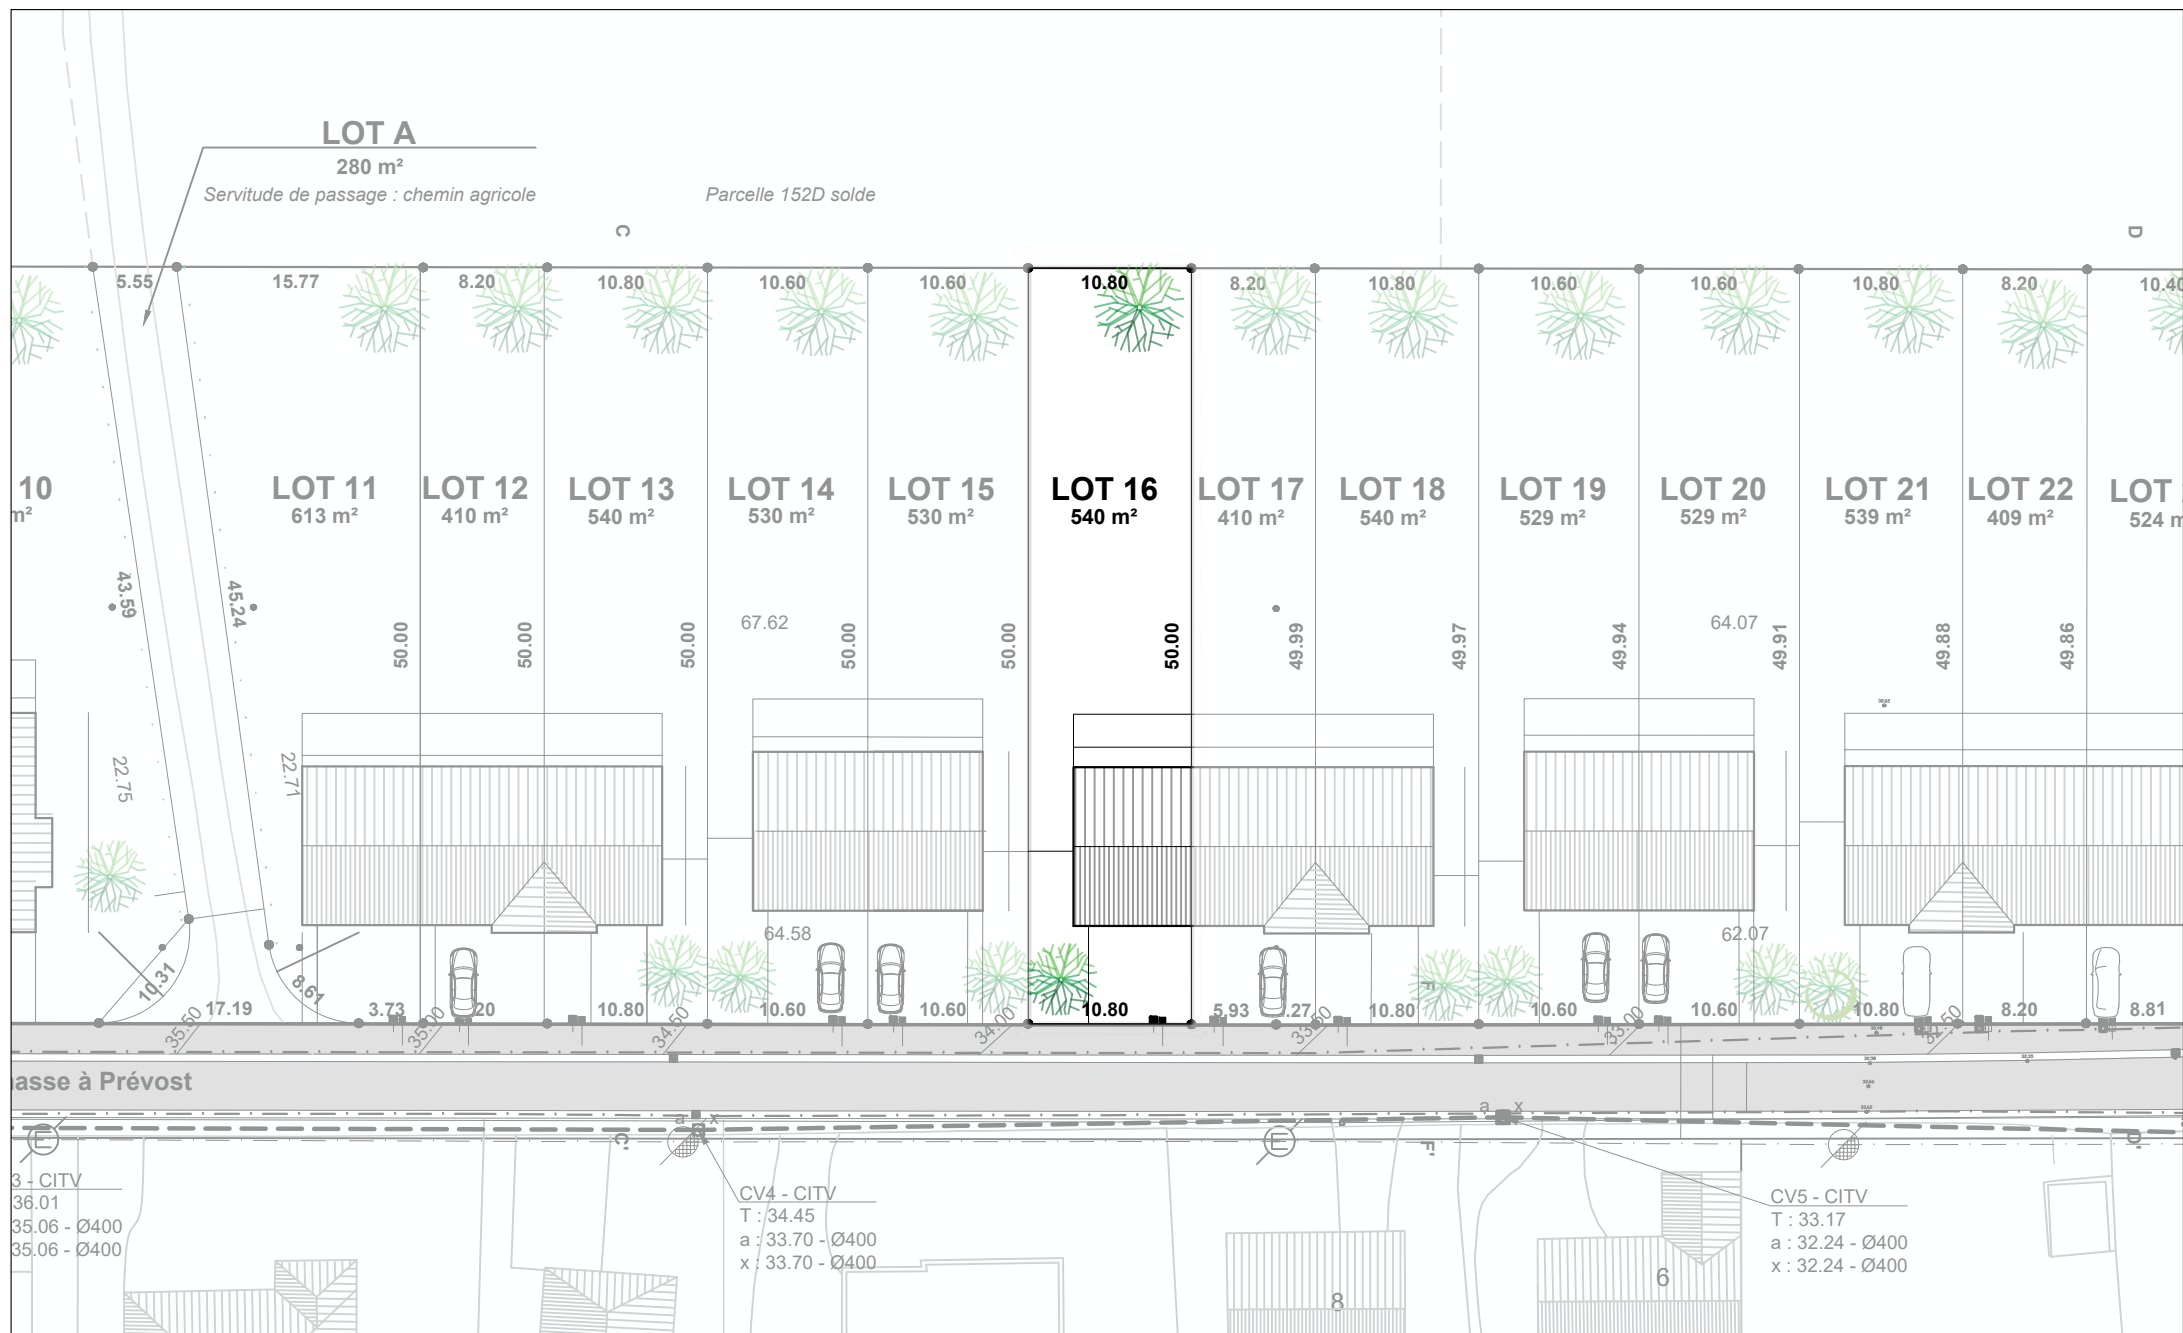

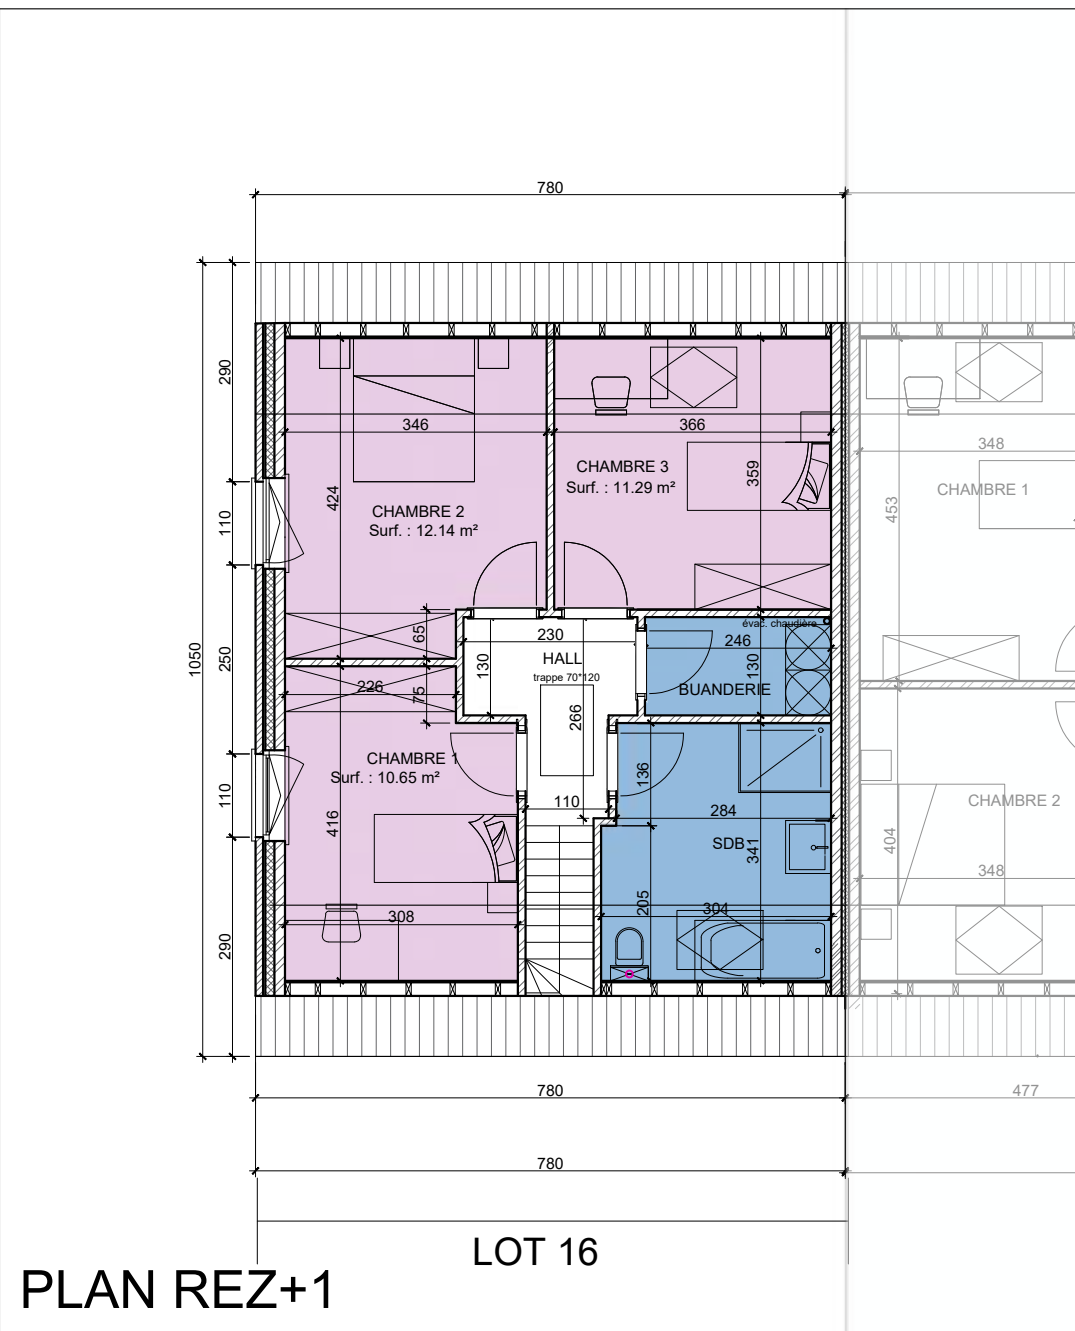

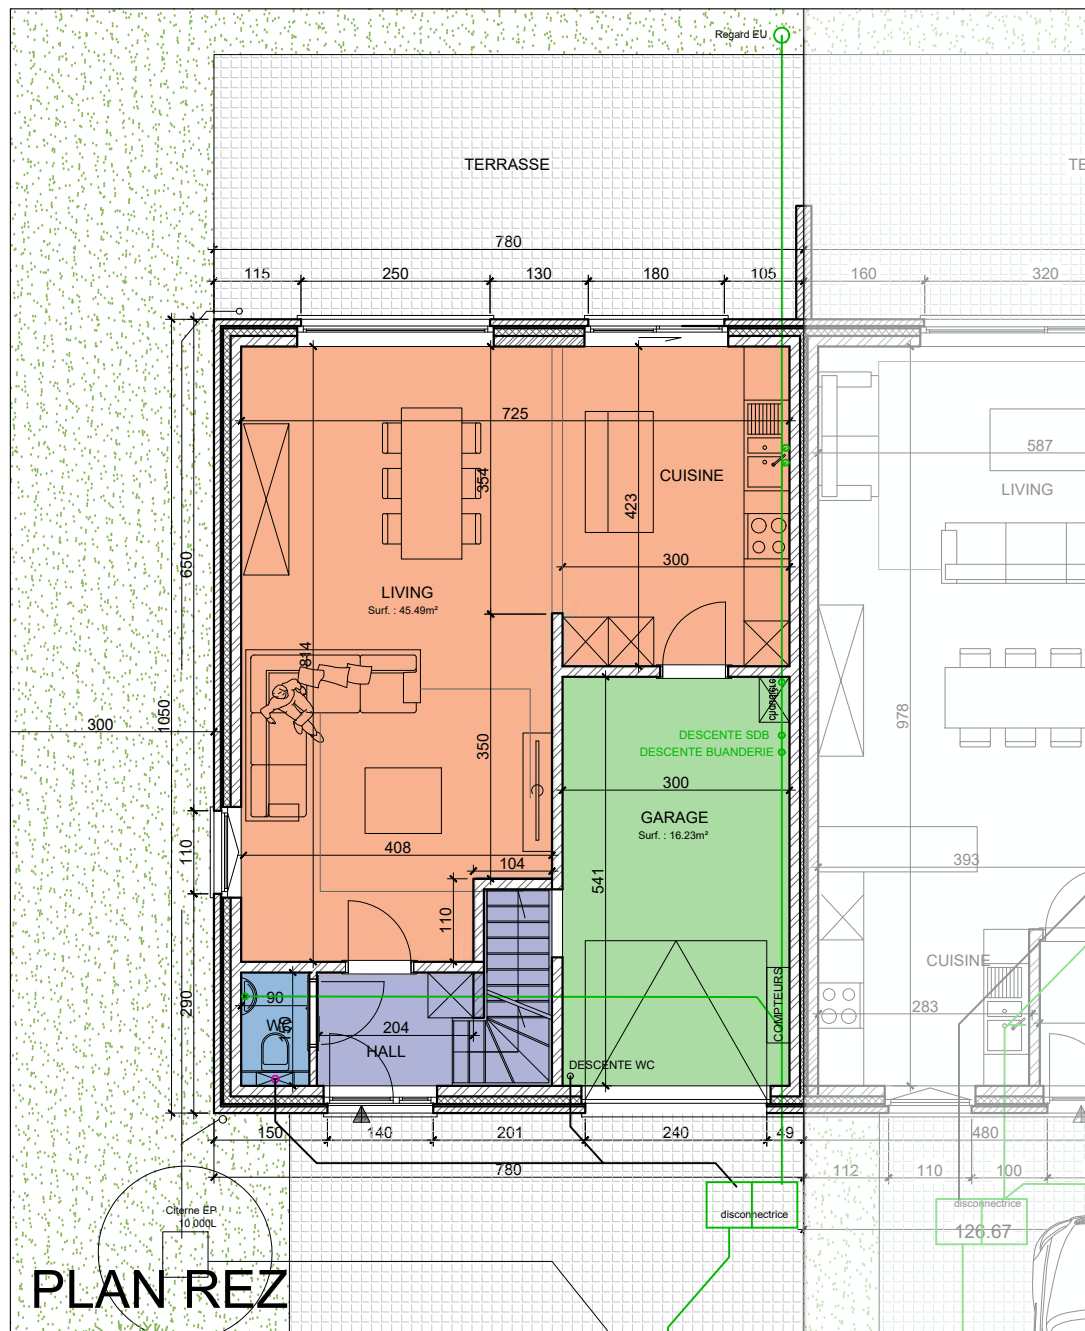

FACADE AVANT

Deback
conception d'espace de vie



FAÇADES
Chasse à Prévost à 7500 Tournai

S. brute RDC 81.90m² ET.: S. 69.38m²

S. brute totale: 151.28m²

1/100

MAISON 16

Limite de propriété



FACADE ARRIERE

Deback
concepteur d'espace de vie



FAÇADES
Chasse à Prévost à 7500 Tournai

S. brute RDC 81.90m² ET.: S. 69.38m²

S. brute totale: 151.28m²

1/100

MAISON 16



FACADE LATÉRALE

Deback
concepteur d'espaces de vie



FACADES
Chasse à Prévost à 7500 Tournai

S. brute RDC 81.90m² ET.: S. 69.38m²

S. brute totale: 151.28m²

1/100

MAISON 16