





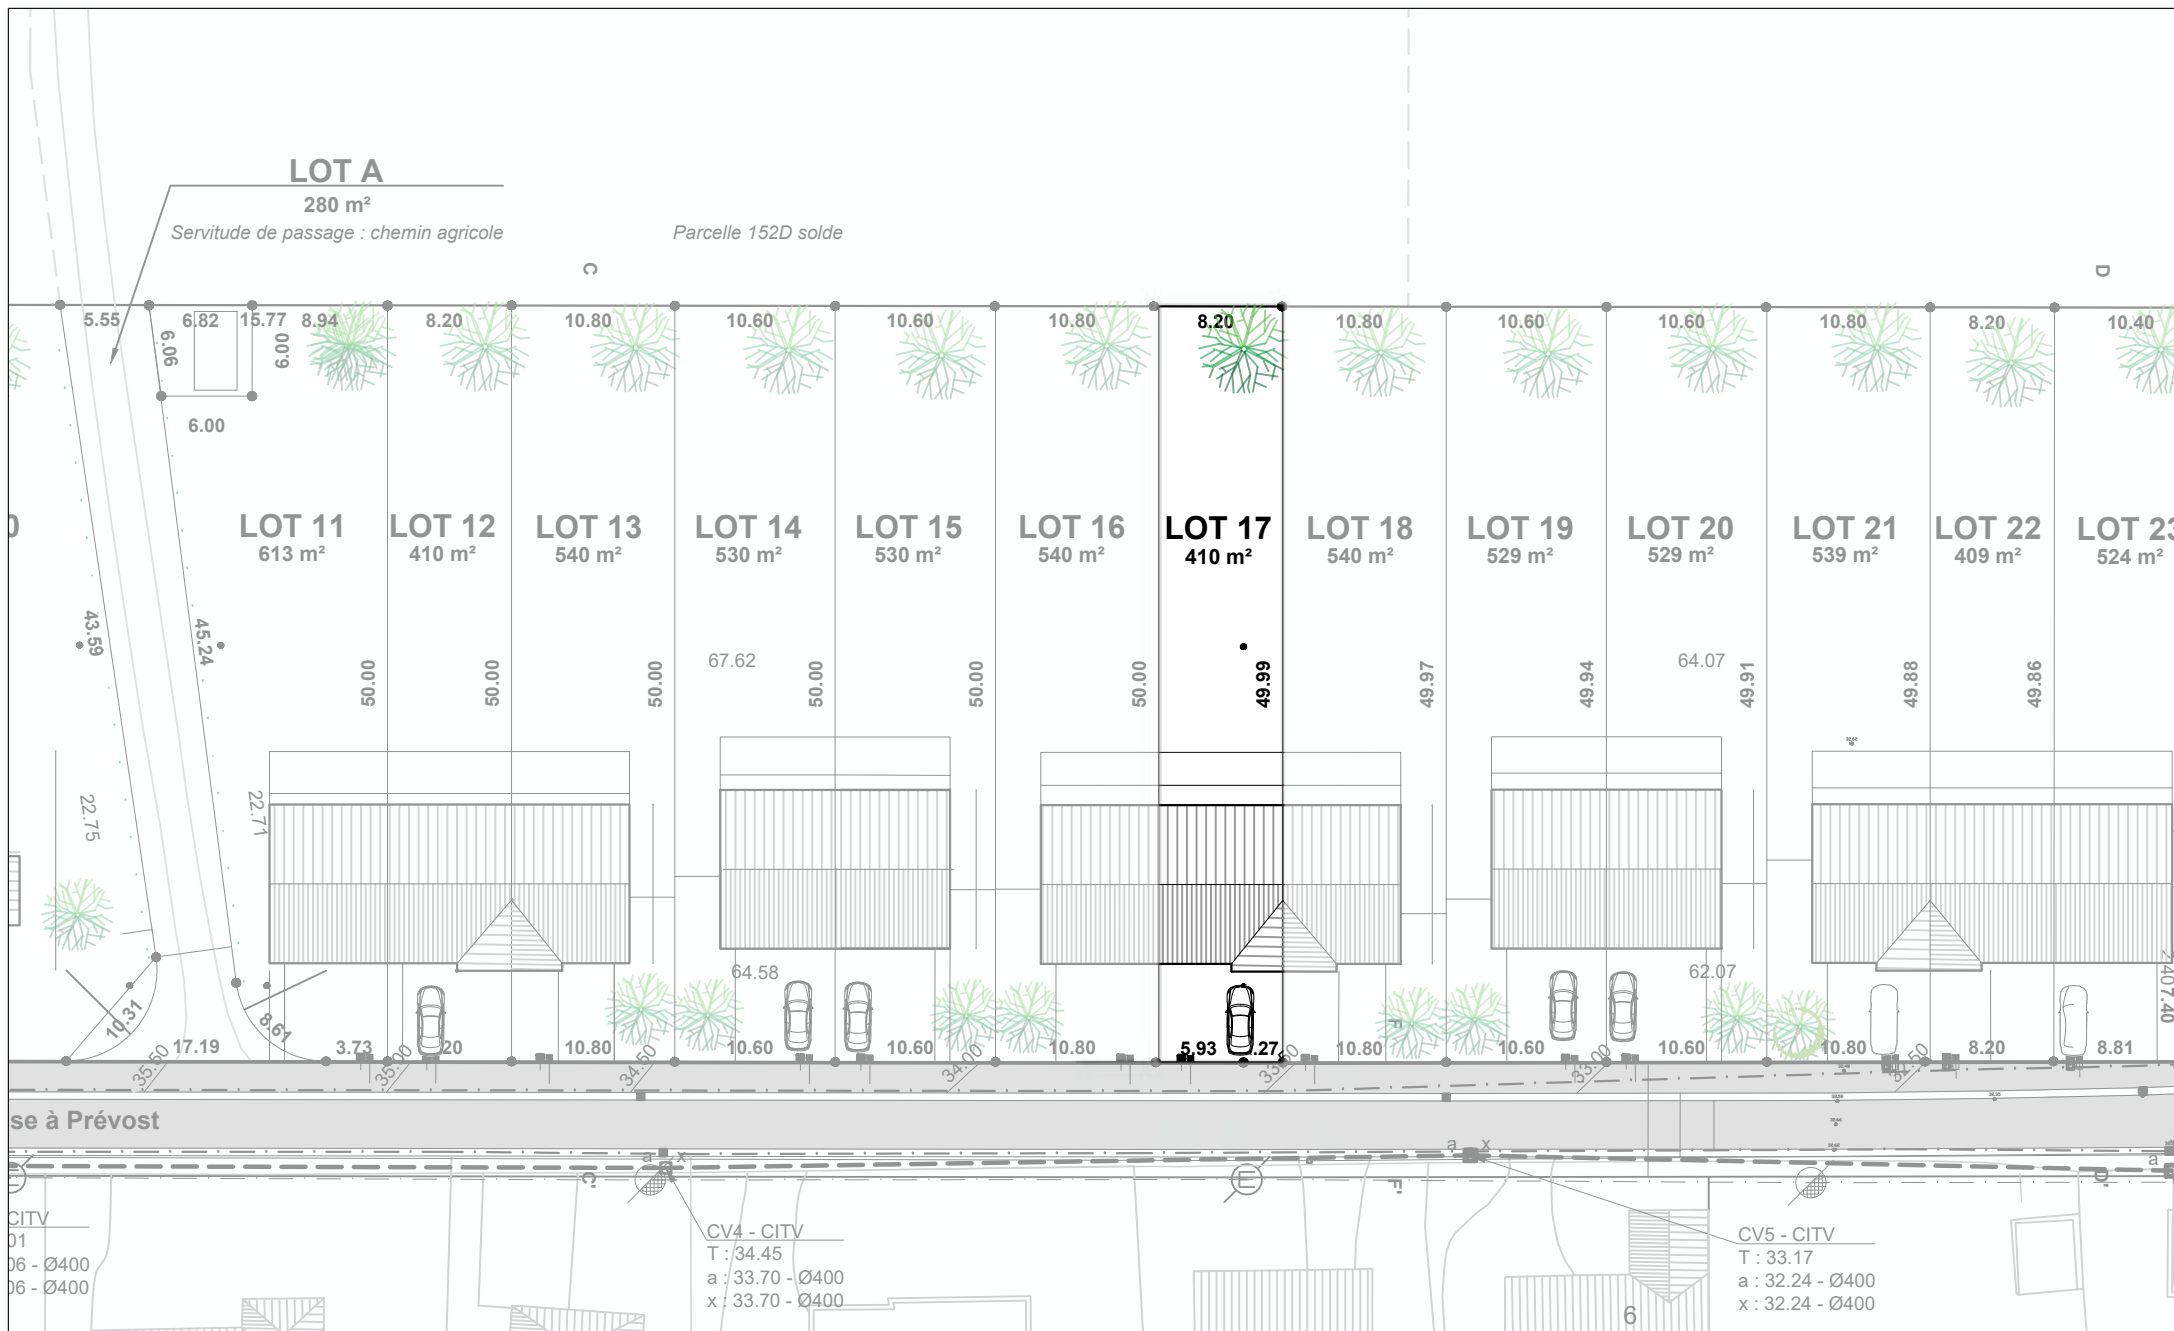

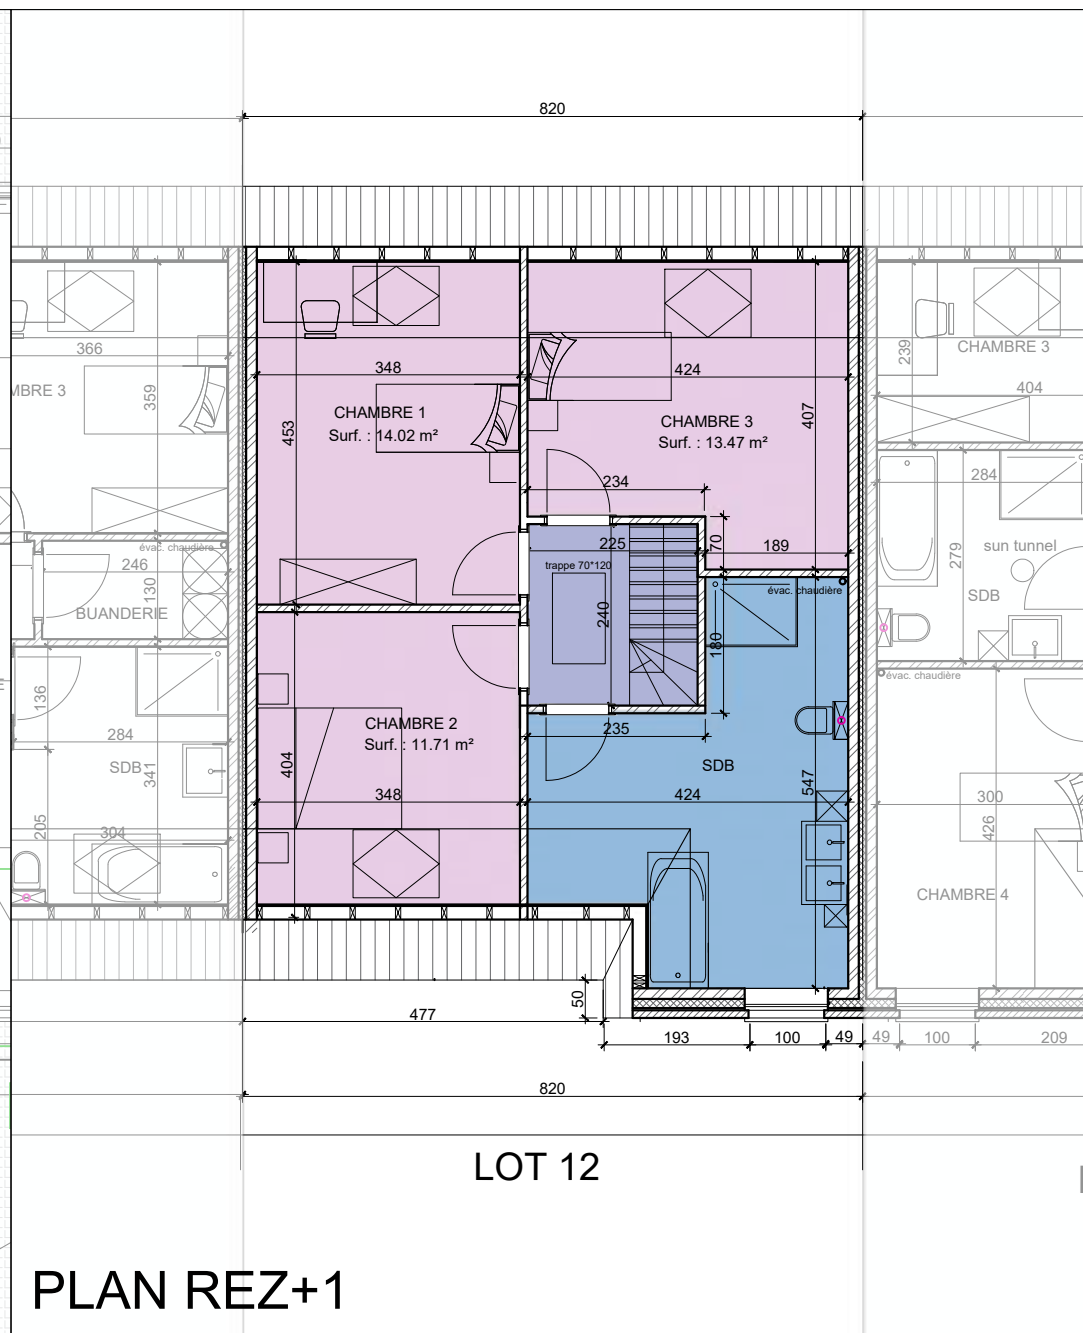

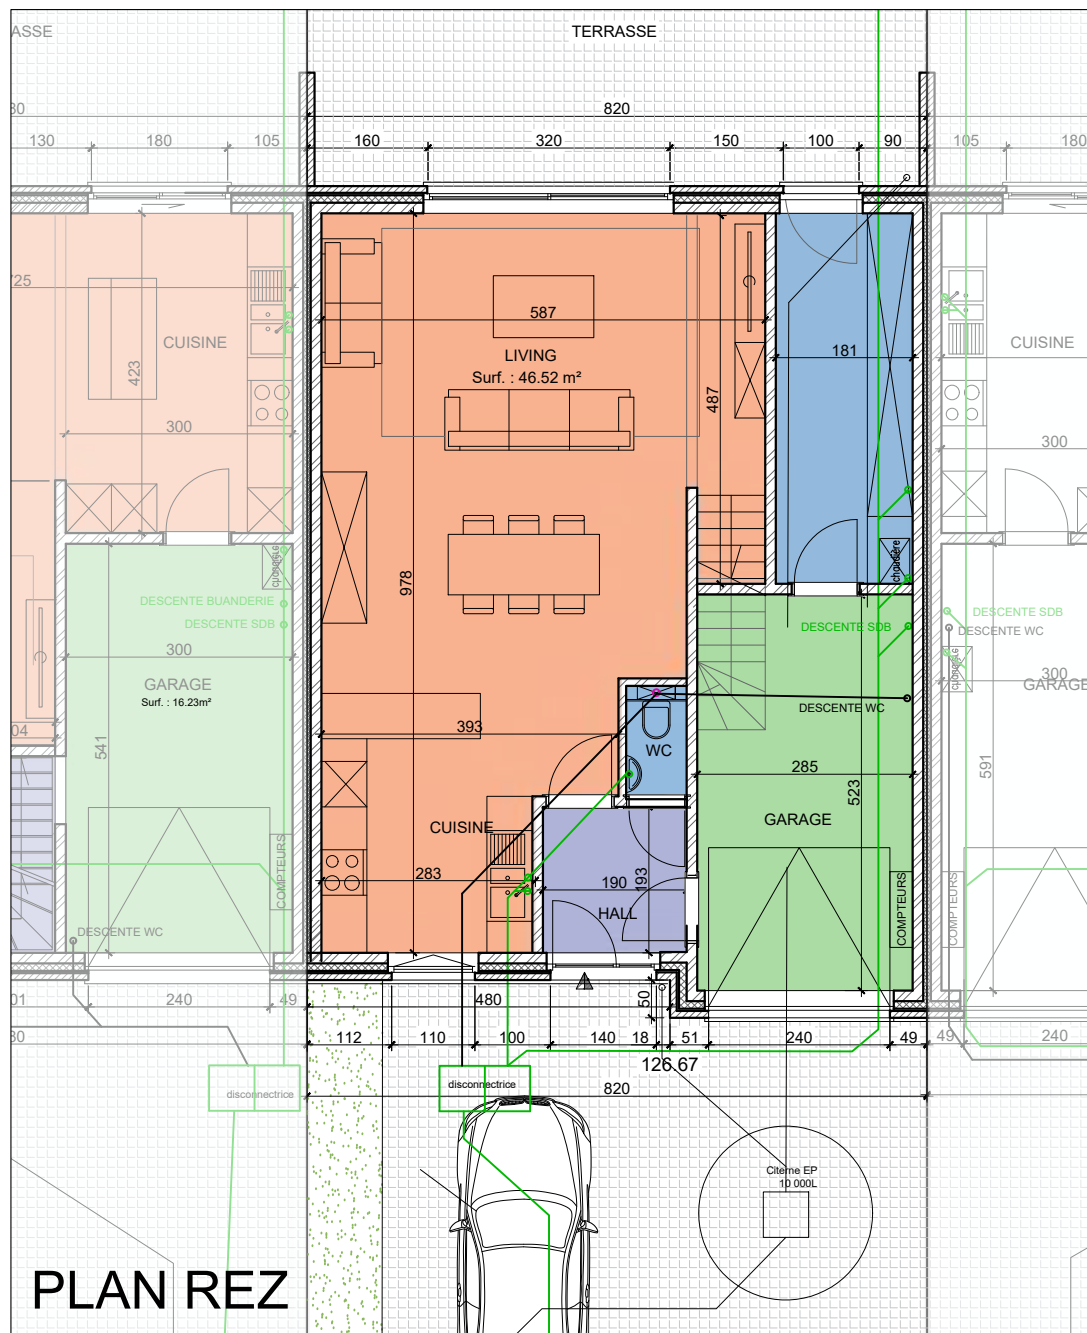

FACADE AVANT

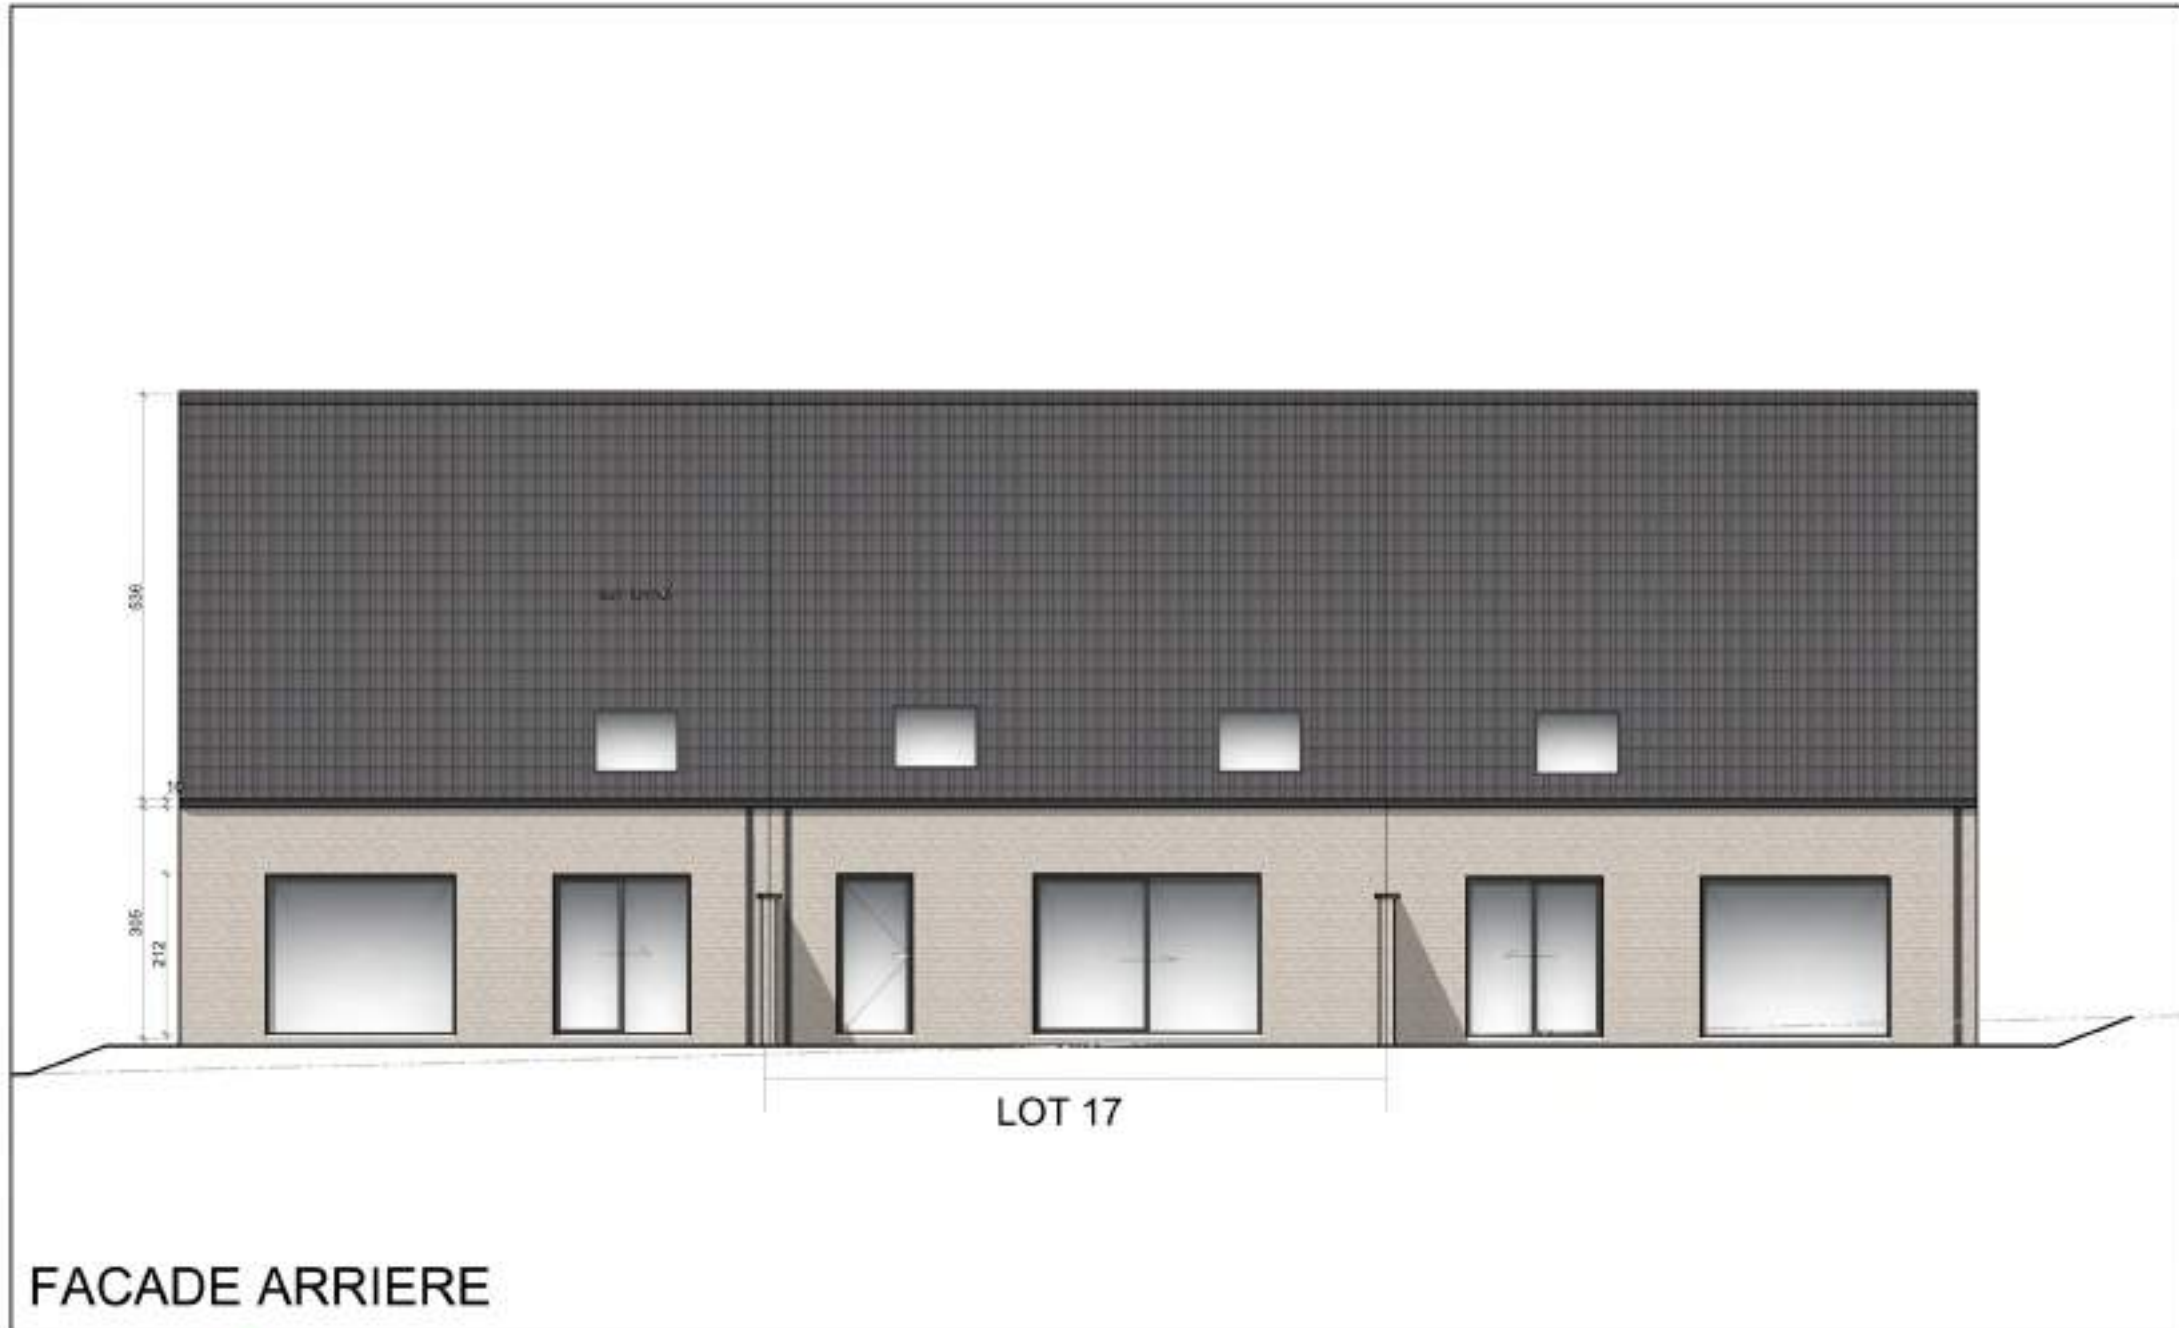

Deback
maîtrise d'œuvre de l'architecture



FAÇADES
Chasse à Prévost à 7500 Tournai

S. brute RDC 87.80m² ET.: S. 76.93m²
S. brute totale: 164.73m²

1/100
MAISON 17