




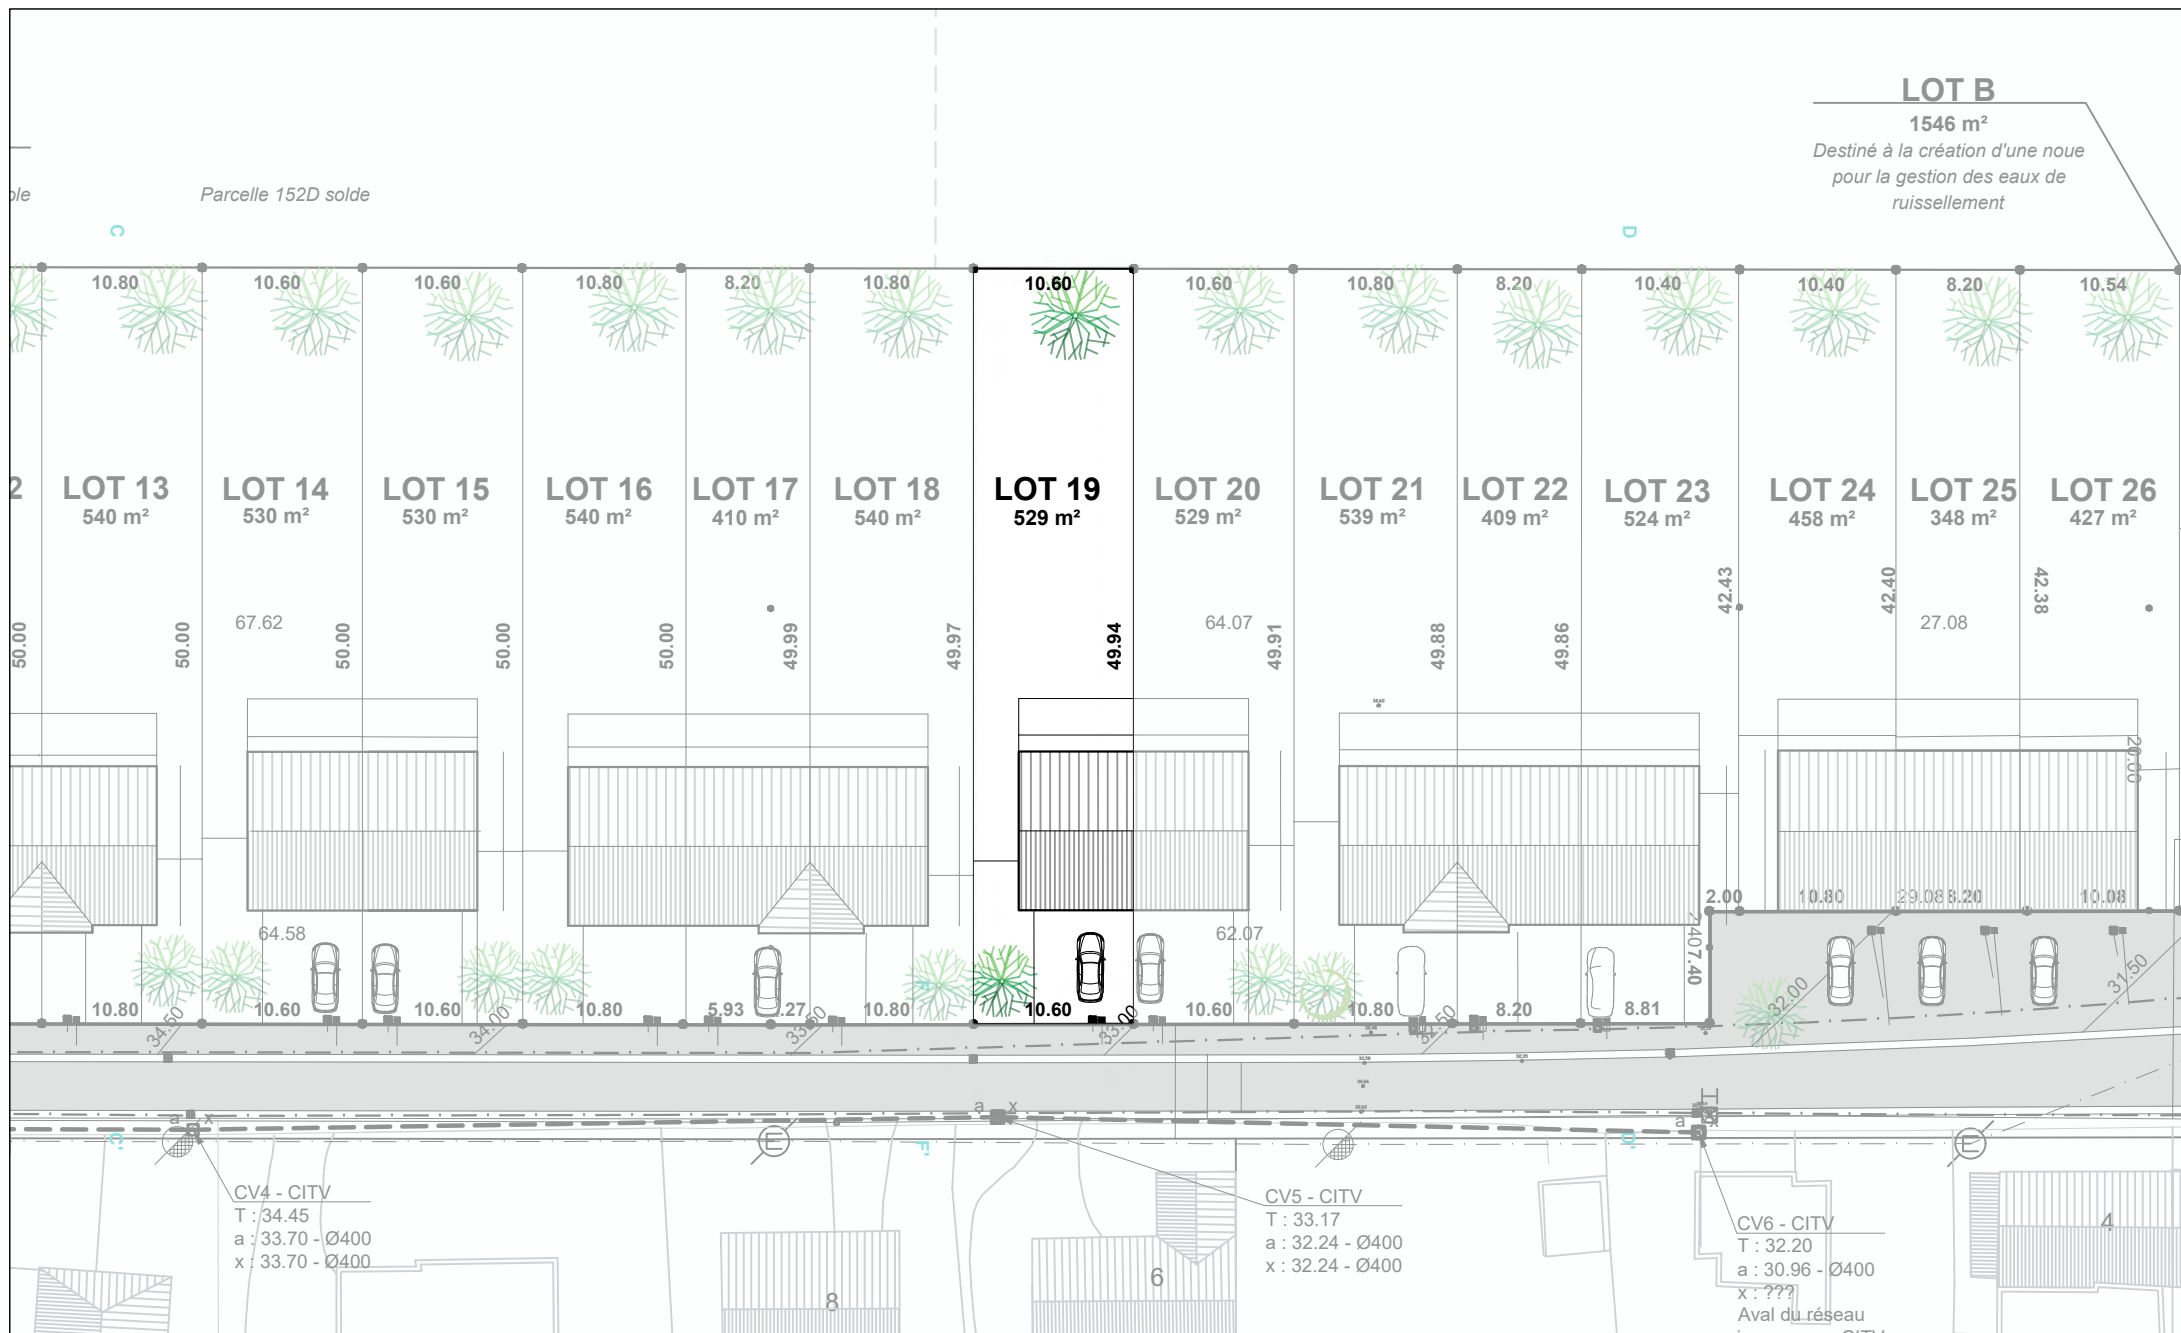

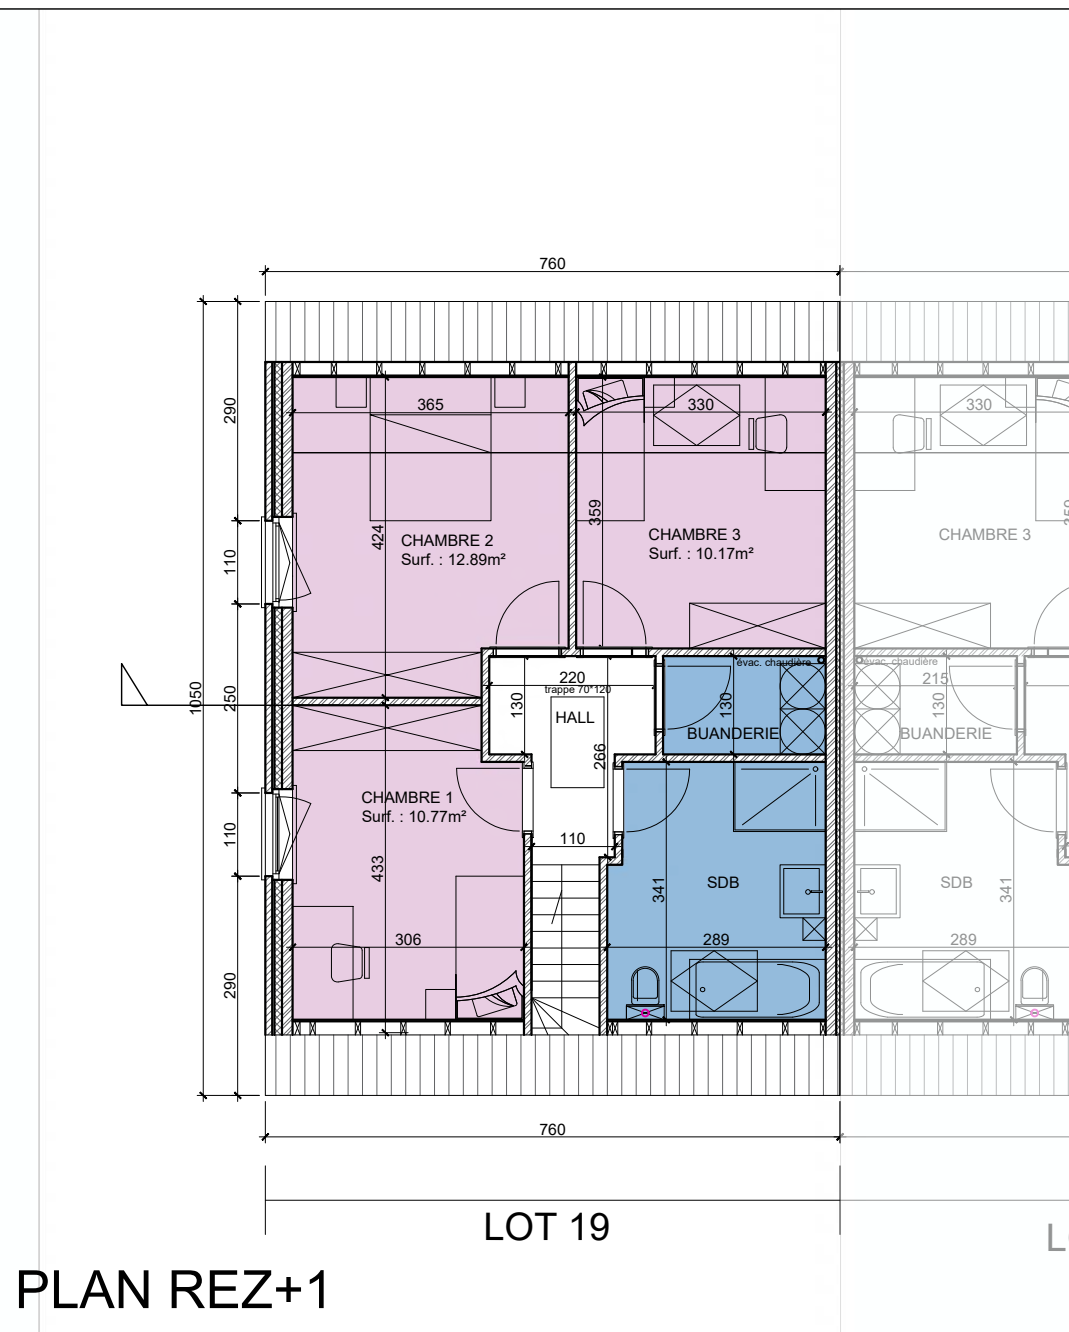

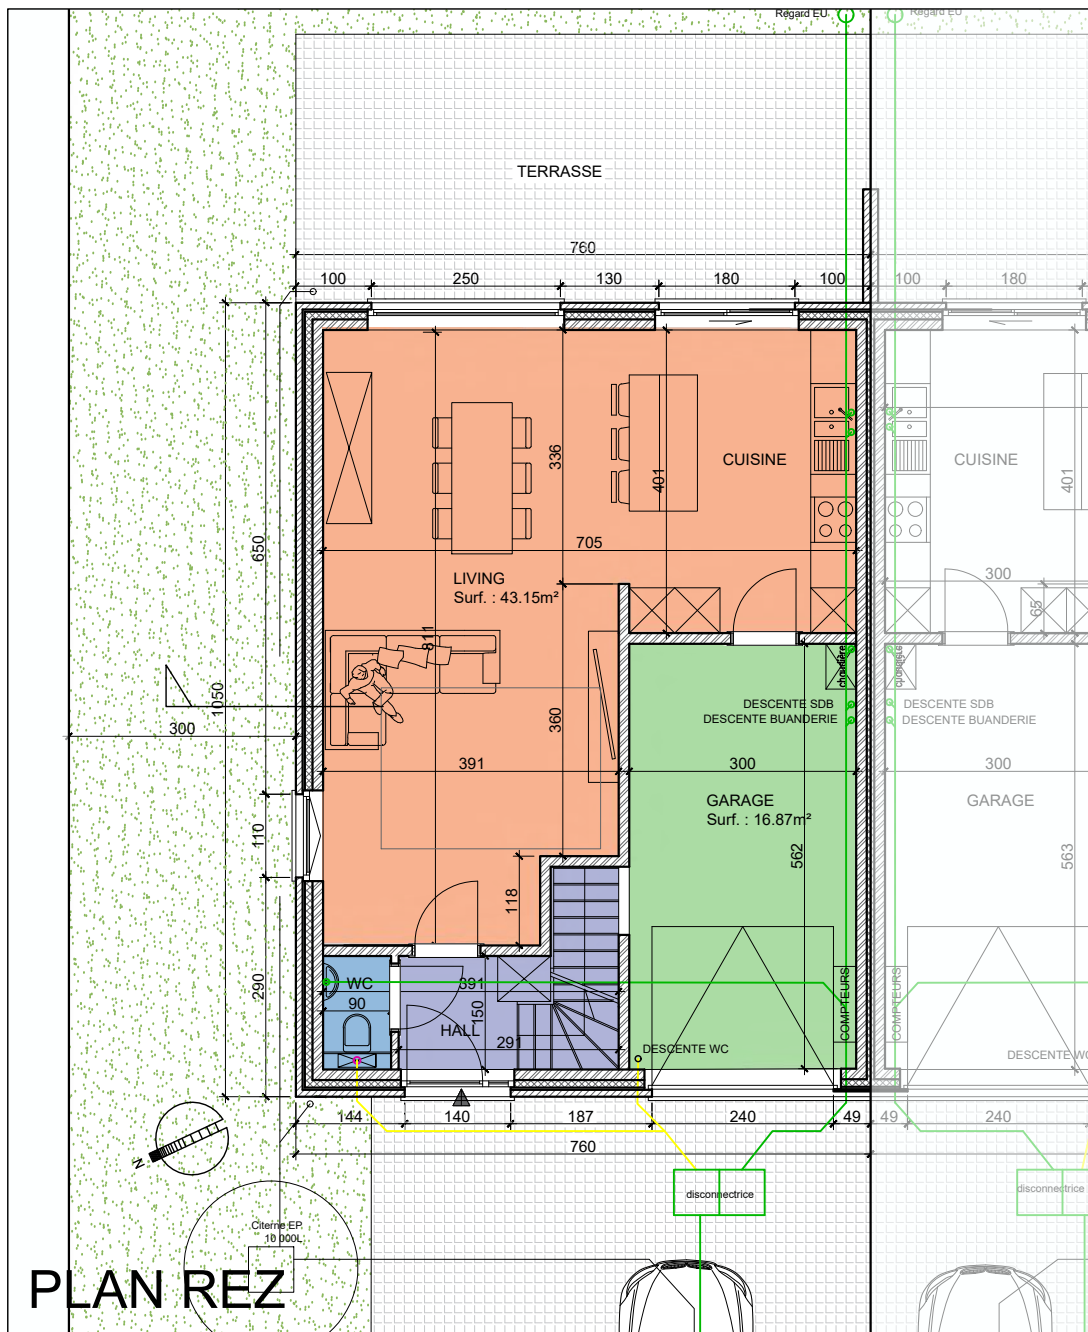

FACADE AVANT

Deback
créateurs d'espace de vie

LUC MOULIN

FAÇADES

Chasse à Prévost à 7500 Tournai

S. brute RDC 79.80m² ET.: S. 67.64m²

S. brute totale: 147.44m²

1/100

MAISON 19



FACADE ARRIERE

Deback
créateurs d'espace de vie

LUC MOULIN

FAÇADES

Chasse à Prévost à 7500 Tournai

S. brute RDC 79.80m² ET.: S. 67.64m²

S. brute totale: 147.44m²

1/100

MAISON 19



FACADE LATÉRALE

Deback
créateurs d'espace de vie

LUC MOULIN
ARCHITECTE

FAÇADES
Chasse à Prévost à 7500 Tournai

S. brute RDC 79.80m² ET.: S. 67.64m²

S. brute totale: 147.44m²

1/100

MAISON 19