


Mon nouveau projet

Rue Léon Moyaux 28, 7140 Morlanwelz, Région wallonne, BE
SURFACE TOTALE : 166.02 m² • SURFACE HABITABLE : 105.79 m² • ÉTAGES : 3 • PIÈCES : 12




▼ Rez-de-chaussée

SURFACE TOTALE : 74.66 m² • SURFACE HABITABLE : 64.17 m² • PIÈCES : 5

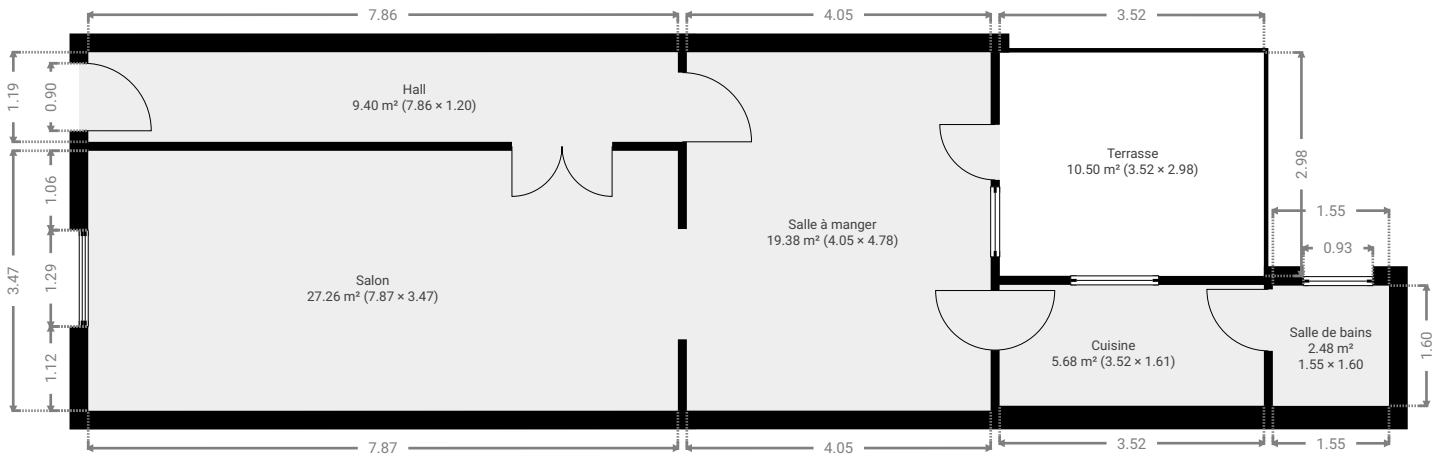

▼ 1er étage

SURFACE TOTALE : 55.19 m² • SURFACE HABITABLE : 41.63 m² • PIÈCES : 6

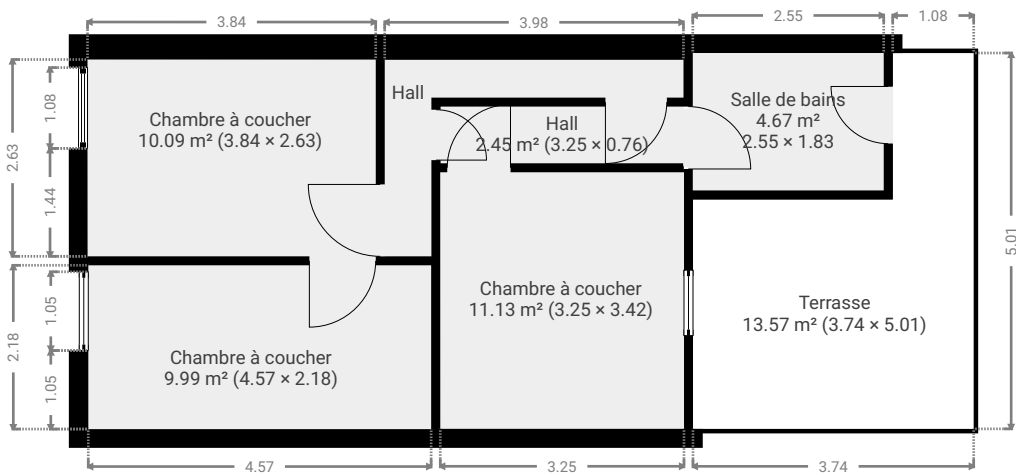

Mon nouveau projet

Rue Léon Moyaux 28, 7140 Morlanwelz, Région wallonne, BE
SURFACE TOTALE : 166.02 m² • SURFACE HABITABLE : 105.79 m² • ÉTAGES : 3 • PIÈCES : 12



▼ 2e étage

SURFACE TOTALE : 36.17 m² • SURFACE HABITABLE : 0.00 m² • PIÈCES : 1

